


PARTICOLARI – SCALA 1:4000

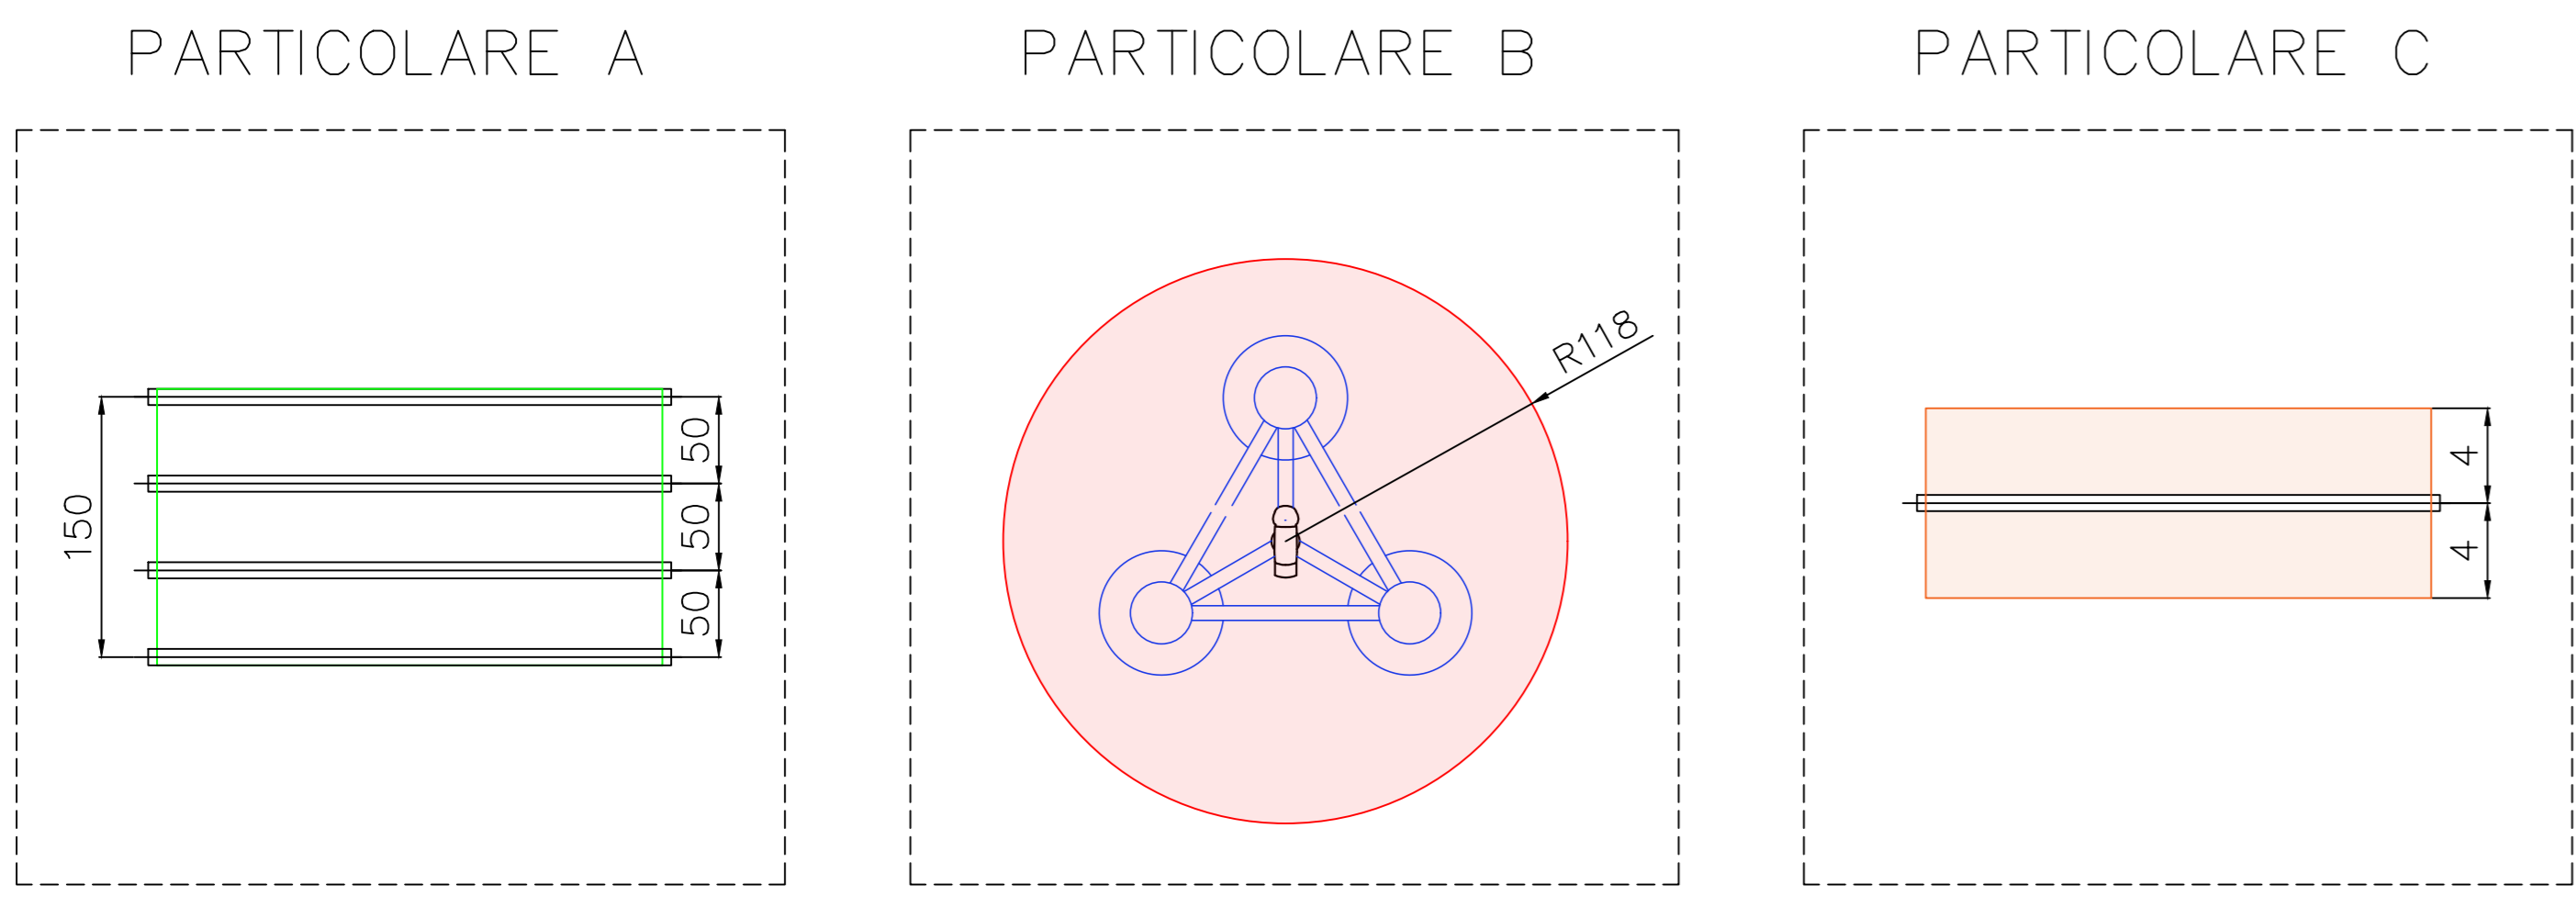


Particolare dell'area del corridoio cavi 66kV marini verso terra

Particolare delle aree delle WTG sulla superficie del mare

Particolare delle aree dei cavi 66kV marini inter-array

PARCO EOLICO – SCALA 1:75000

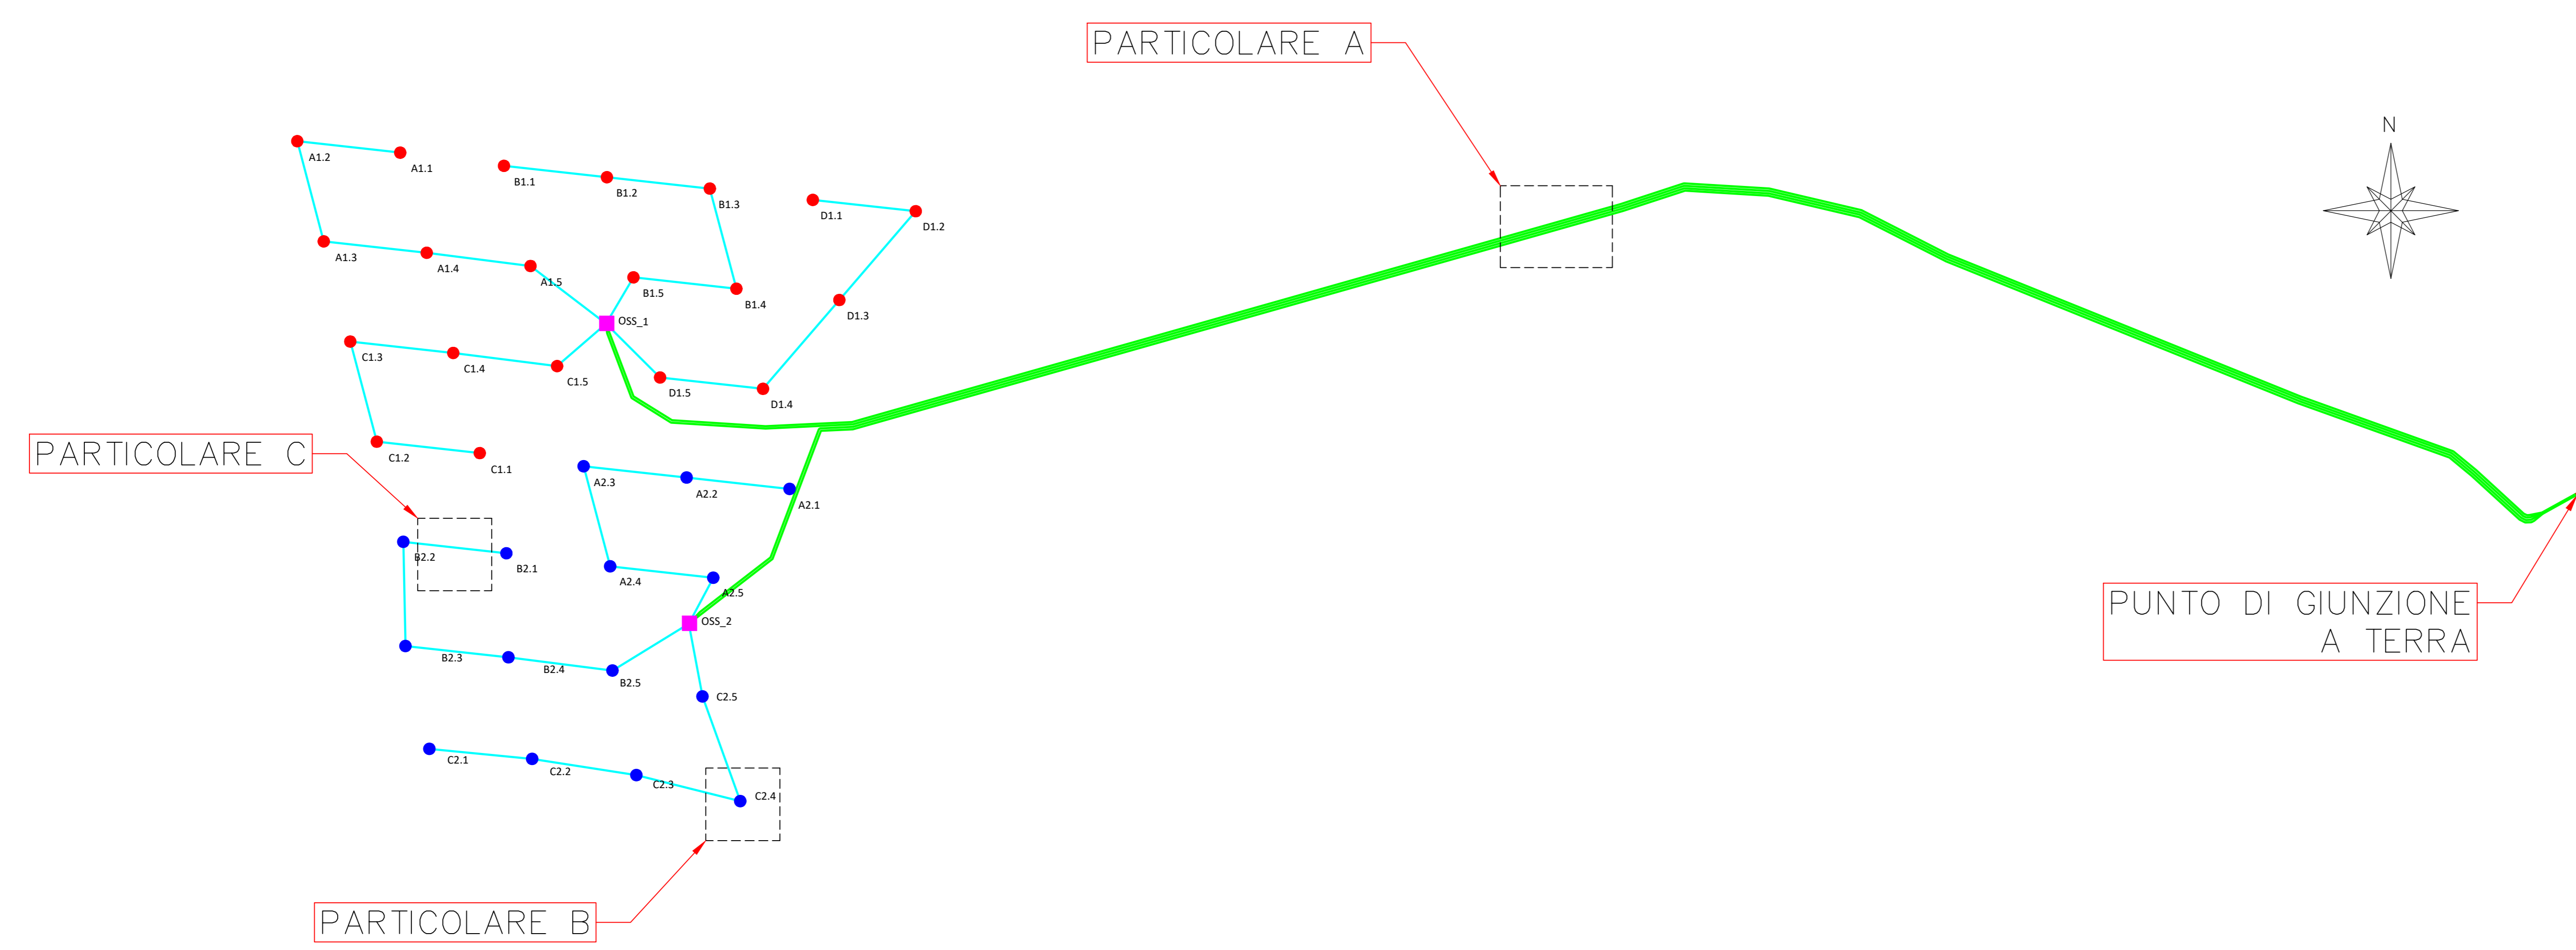

POSIZIONI WTGs E OSS E SUPERFICI				
Codice	Longitudine (E)	Latitudine (N)	Descrizione Opera	Superficie [mq]
OSS2	7.9279045	39.1509042	S/S Offshore	6400
OSS1	7.9005722	39.2043022	S/S Offshore	6400
A1.1	7.847505	39.231531	Generatore Eolico	43744
A1.2	7.822898	39.231531	Generatore Eolico	43744
A1.3	7.831775	39.213683	Generatore Eolico	43744
A1.4	7.856375	39.213683	Generatore Eolico	43744
A1.5	7.881229	39.213374	Generatore Eolico	43744
B1.1	7.872345	39.231220	Generatore Eolico	43744
B1.2	7.896951	39.231220	Generatore Eolico	43744
B1.3	7.921558	39.231220	Generatore Eolico	43744
B1.4	7.930430	39.213374	Generatore Eolico	43744
B1.5	7.905829	39.213374	Generatore Eolico	43744
C1.1	7.874138	39.177991	Generatore Eolico	43744
C1.2	7.849538	39.177991	Generatore Eolico	43744
C1.3	7.840658	39.195837	Generatore Eolico	43744
C1.4	7.865258	39.195837	Generatore Eolico	43744
C1.5	7.890112	39.195528	Generatore Eolico	43744
D1.1	7.946165	39.231220	Generatore Eolico	43744
D1.2	7.970771	39.231220	Generatore Eolico	43744
D1.3	7.955030	39.213374	Generatore Eolico	43744
D1.4	7.939312	39.195528	Generatore Eolico	43744
D1.5	7.914712	39.195528	Generatore Eolico	43744
A2.1	7.948193	39.177682	Generatore Eolico	43744
A2.2	7.923592	39.177682	Generatore Eolico	43744
A2.3	7.898992	39.177682	Generatore Eolico	43744
A2.4	7.907870	39.159836	Generatore Eolico	43744
A2.5	7.932470	39.159836	Generatore Eolico	43744
B2.1	7.883016	39.160145	Generatore Eolico	43744
B2.2	7.858416	39.160145	Generatore Eolico	43744
B2.3	7.8616459	39.1410653	Generatore Eolico	43744
B2.4	7.8862454	39.1410663	Generatore Eolico	43744
B2.5	7.9110988	39.1407584	Generatore Eolico	43744
C2.1	7.8700030	39.1228443	Generatore Eolico	43744
C2.2	7.8946037	39.1228436	Generatore Eolico	43744
C2.3	7.9194622	39.1220020	Generatore Eolico	43744
C2.4	7.9446379	39.1193616	Generatore Eolico	43744
C2.5	7.9329962	39.1378248	Generatore Eolico	43744

00	10/03/2022	EMMISSIONE PER ENTI	CPO03	OSC02	SSA
REV.	DATA	DESCRIZIONE	PREPARATO DA	CONTROLLATO DA	APPROVATO DA
PROGETTO		PARCO EOLICO OFFSHORE	Progettazione Preliminare		
COMMITTENTE		Thalassa Wind S.r.l.	 		
TITOLO					
Parco Eolico Offshore Galleggiante					
THALASSA					
POSIZIONI OPERE E INGOMBRI					
PREPARATO DA	FIRMA	DATA	Codice Documento:		FOGLIO
CONTROLLATO DA	CPO03	10/03/2022	IT-OFF-VesThe-RN-GEN-LY11		111
APPROVATO DA	OSC02	10/03/2022			SCALA
	SSA	10/03/2022			1:75000
					REVISIONE
					00