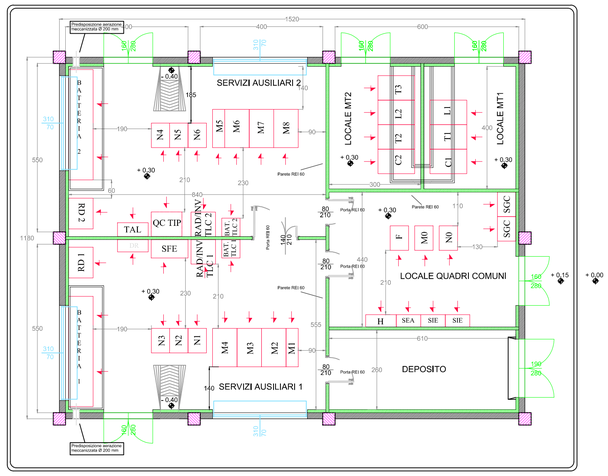

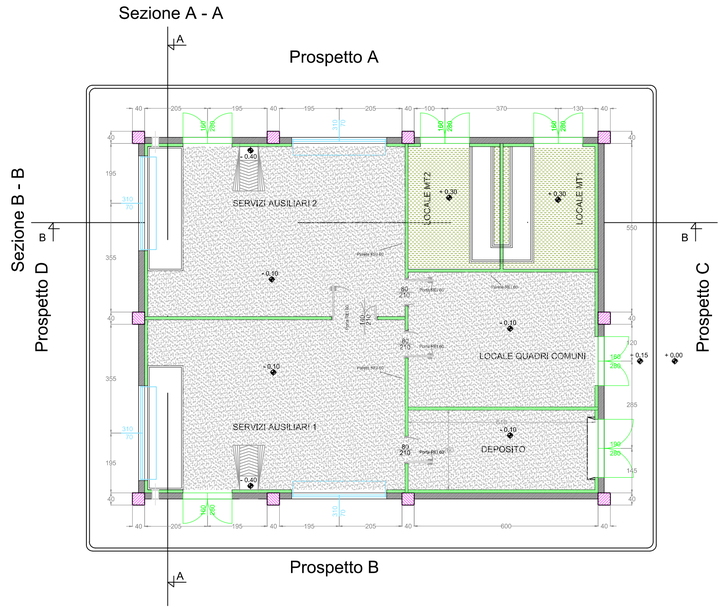

LEGENDA PIANTA

	PANNELLO DI TAMPONAMENTO PREFABBRICATO
	PILASTRI
	PARETI E CONTROPARETI IN CARTONGESSO CON IDROLASTRA
	PARETI IN CARTONGESSO REI 60
	PARETI IN CARTONGESSO REI 120
	TUBO Ø200 PER PASSAGGIO CAVI MT
	RIVESTIMENTO CON PIASTRELLA STESSA TIPOLOGIA PAVIMENTO
	PAVIMENTO INDUSTRIALE GRIGIO CON VERNICIATURA ANTI ACIDO E ANTI OLIO
	PAVIMENTO INDUSTRIALE GRIGIO CON TRATTAMENTO ANTIPOLVERE
	SCARICHI ACQUE PIOVANE
+ 0,15	QUOTE SUI PROSPETTI
+ 0,30	QUOTE IN PIANTA
70 / 70	FINESTRE
160 / 280	PORTE ESTERNE — Porta REI 60, 140 / 210 — PORTE INTERNE REI 60
80 / 210	PORTE INTERNE — Porta REI 120, 80 / 210 — PORTE INTERNE REI 120

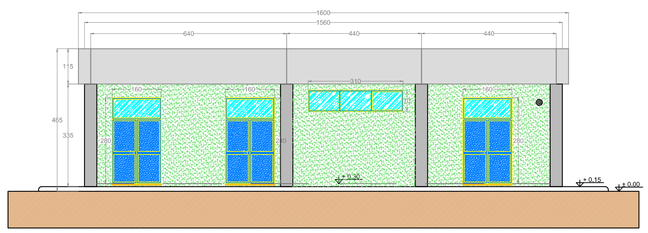

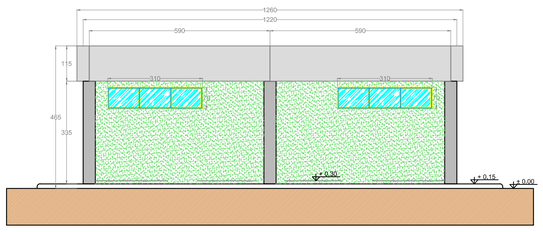

REGIONE CAMPANIA
PROVINCIA DI CASERTA
COMUNE DI CANCELLO ARNONE

PROGETTO PER LA REALIZZAZIONE DI UNA SE RTN DI TRASFORMAZIONE 380/150KV CON RACCORDI AEREI ALLA LINEA 380KV "PATRIA-GARIGLIANO"

STARENERGIA

StarEnergia srl
sede legale Via Francesco Giordani n. 42
800122 NapoliP.IVA 05769401216 PEC: starenergia@pec.it

EDIFICIO SERVIZI AUSILIARI
PIANTA-SEZIONI-PROSPETTI

(Ricavato dal dis. Terna: EG12-0010-ING SVT IOC)

Firmato digitalmente da: PALMA MARIO
Firmato il 03/11/2021 16:12
Seriale Certificato: 18129452
InfoCert Firma Qualificata 2

PROGETTISTI		SCALA
INSE s.r.l. Viale Michelangelo, 71 800129 Napoli Tel.+39 0815797998 mail: tecnico.inse@gmail.com	Stardue s.r.l. P.Iva 09700561214 MARIO PALMA Amministratore Unico sede legale Via F. Giordani 42 800122 Napoli Tel.+39 081 060 7743 Fax +39 081 060 7876 Rea - NA1051228 – C.F. e P.IVA 09700581219 mail: campaniasolare@starenergia.com PEC: campaniasolare@pecditta.com Cod. Univoco 5RUO82D Firmato digitalmente da: PALMA MARIO Data: 10/09/2021 12:38:47	1:100
		TAVOLA
		AS245-ET15-D

Revisioni e coordinamento: ing. Roberto Caldara			
Rev.	Data:	Redattore :	
Rev. 01	20/07/2021	INSE Srl	GALDIERO NICOLA 10.09.2021 00:02:04 UTC