



REGIONE CAMPANIA  
 PROVINCIA DI CASERTA  
 COMUNE DI CANCELLO ARNONE

PROGETTO PER LA REALIZZAZIONE DI UNA SE RTN DI TRASFORMAZIONE  
 380/150KV CON RACCORDI AEREI ALLA LINEA 380KV "PATRIA-GARIGLIANO"

StarEnergia srl  
 sede legale Via Francesco Giordani n. 42  
 800122 Napoli IVA 0370401216 PEC: [starenergia@pec.it](mailto:starenergia@pec.it)


PROFILO LONGITUDINALE E DISTRIBUZIONE SOSTEGNI LINEA  
 "PATRIA-GARIGLIANO" - STATO DI PROGETTO

PROGETTISTI PROPONENTE SCALA

**INSE**  
 INSE s.r.l.  
 Viale Michelangelo, 71  
 800128 Napoli  
 Tel. +39 081 060 7743 Fax +39 081 060 7876  
 Rea - NA1051228 - C.F. e P.IVA 0970581219  
 mail: [compensazioni@starenergia.com](mailto:compensazioni@starenergia.com)  
 PEC: [compensazioni@pec.starenergia.com](mailto:compensazioni@pec.starenergia.com)  
 Cod. Univoco SRU082D

Revisori e coordinamento: ing. Roberto Caldaia

Rev. 01 Data: 20/07/2021 Redattore: INSE Srl

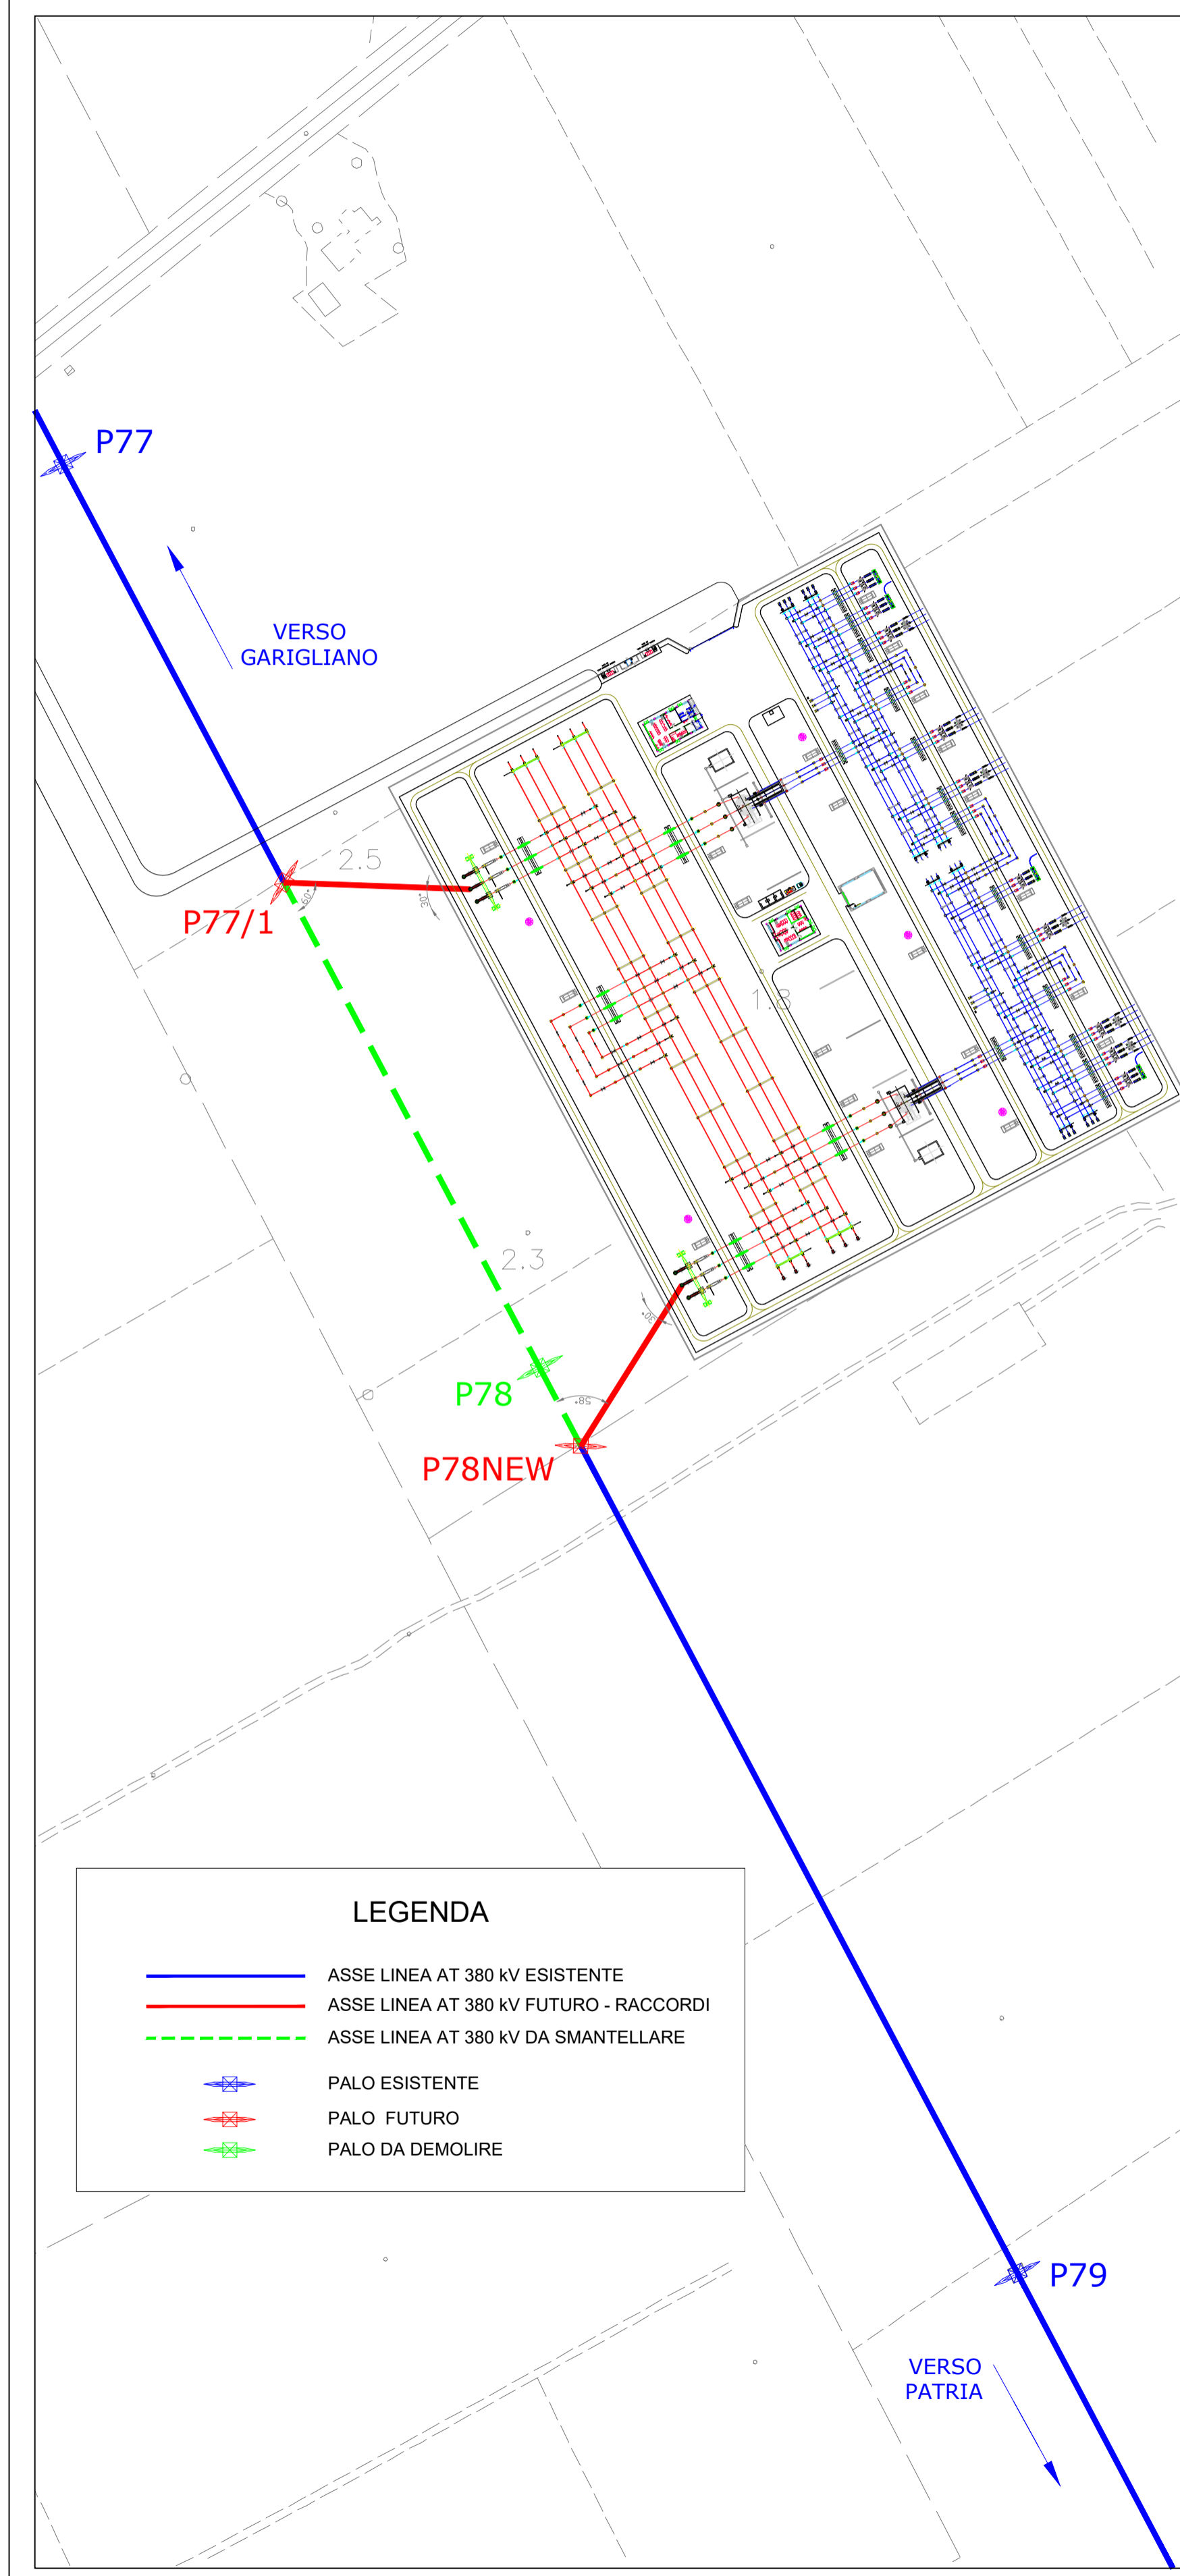

**LEGENDA**

- ASSE LINEA AT 380 KV ESISTENTE
- ASSE LINEA AT 380 KV FUTURO - RACCORDI
- ASSE LINEA AT 380 KV DA SMANTELLARE
- PALO ESISTENTE
- PALO FUTURO
- PALO DA DEMOLIRE

