



RILIEVO PLANO-ALTIMETRICO  
scala 1:2000

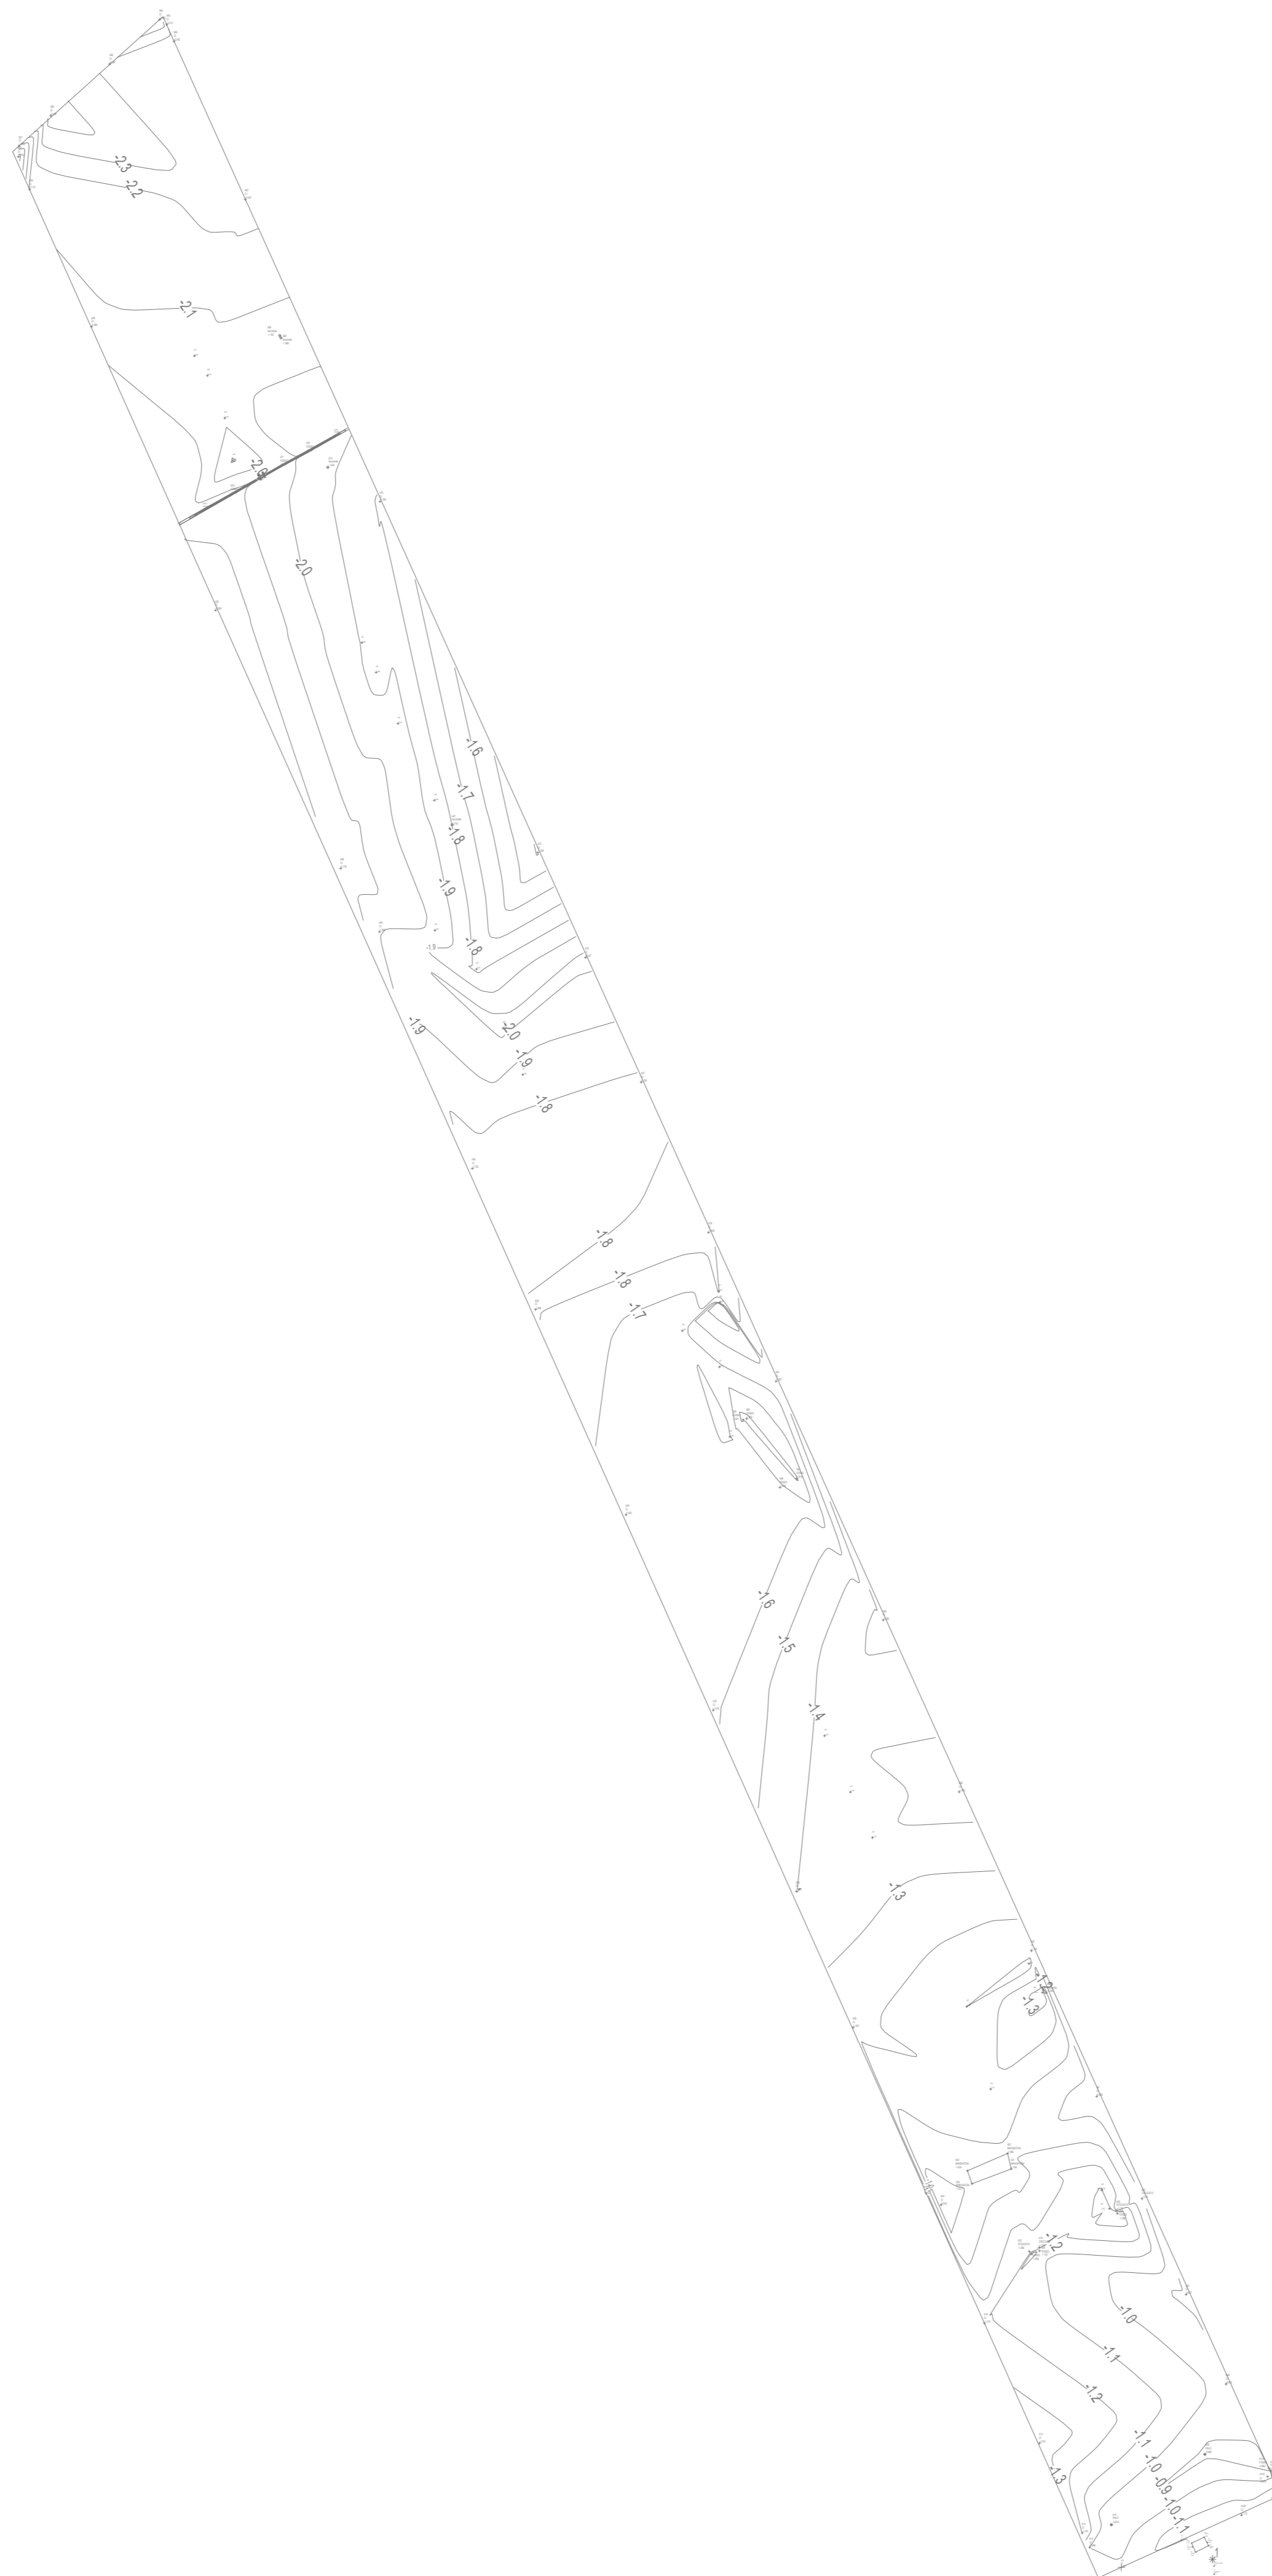

REGIONE CAMPANIA  
PROVINCIA DI CASERTA  
COMUNI DI CASTELVOLTURNO E CANCELLO ARNONE



PROGETTO PER LA REALIZZAZIONE DI UN IMPIANTO FOTOVOLTAICO  
DENOMINATO "BUFALA" DELLA POTENZA DI 56,44 MWp

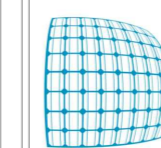

STARENERGIA

StarEnergia srl  
sede legale Via F. Giordani n. 42  
80122 Napoli P.IVA 05769401216 PEC: [starenergia@pec.it](mailto:starenergia@pec.it)

**RILIEVO PLANO-ALTIMETRICO DELLO STATO DI  
FATTO RELATIVO ALLE AREE DI INTERVENTO**

Progettista	Proponente	Scala
	<p><b>STARDUE</b> s.r.l. sede legale Via F. Giordani n. 42 800122 Napoli Tel.+39 081 060 7743 Fax +39 081 060 7876 Rea - NA1051228 - C.F. e P.IVA 09700561211 mail: <a href="mailto:stardue@starenergia.com">stardue@starenergia.com</a> PEC: <a href="mailto:stardue@pecditta.com">stardue@pecditta.com</a> Cod. Univoco 5RU082D</p>	<p><b>VARIE</b></p>
		Tavola
		TDA - 09_d

Revisioni e coordinamento		
Rev.	Data	Note
Rev. 00	27/10/2021	