


INQUADRAMENTO TERRITORIALE SU BASE CTR 1:20.000

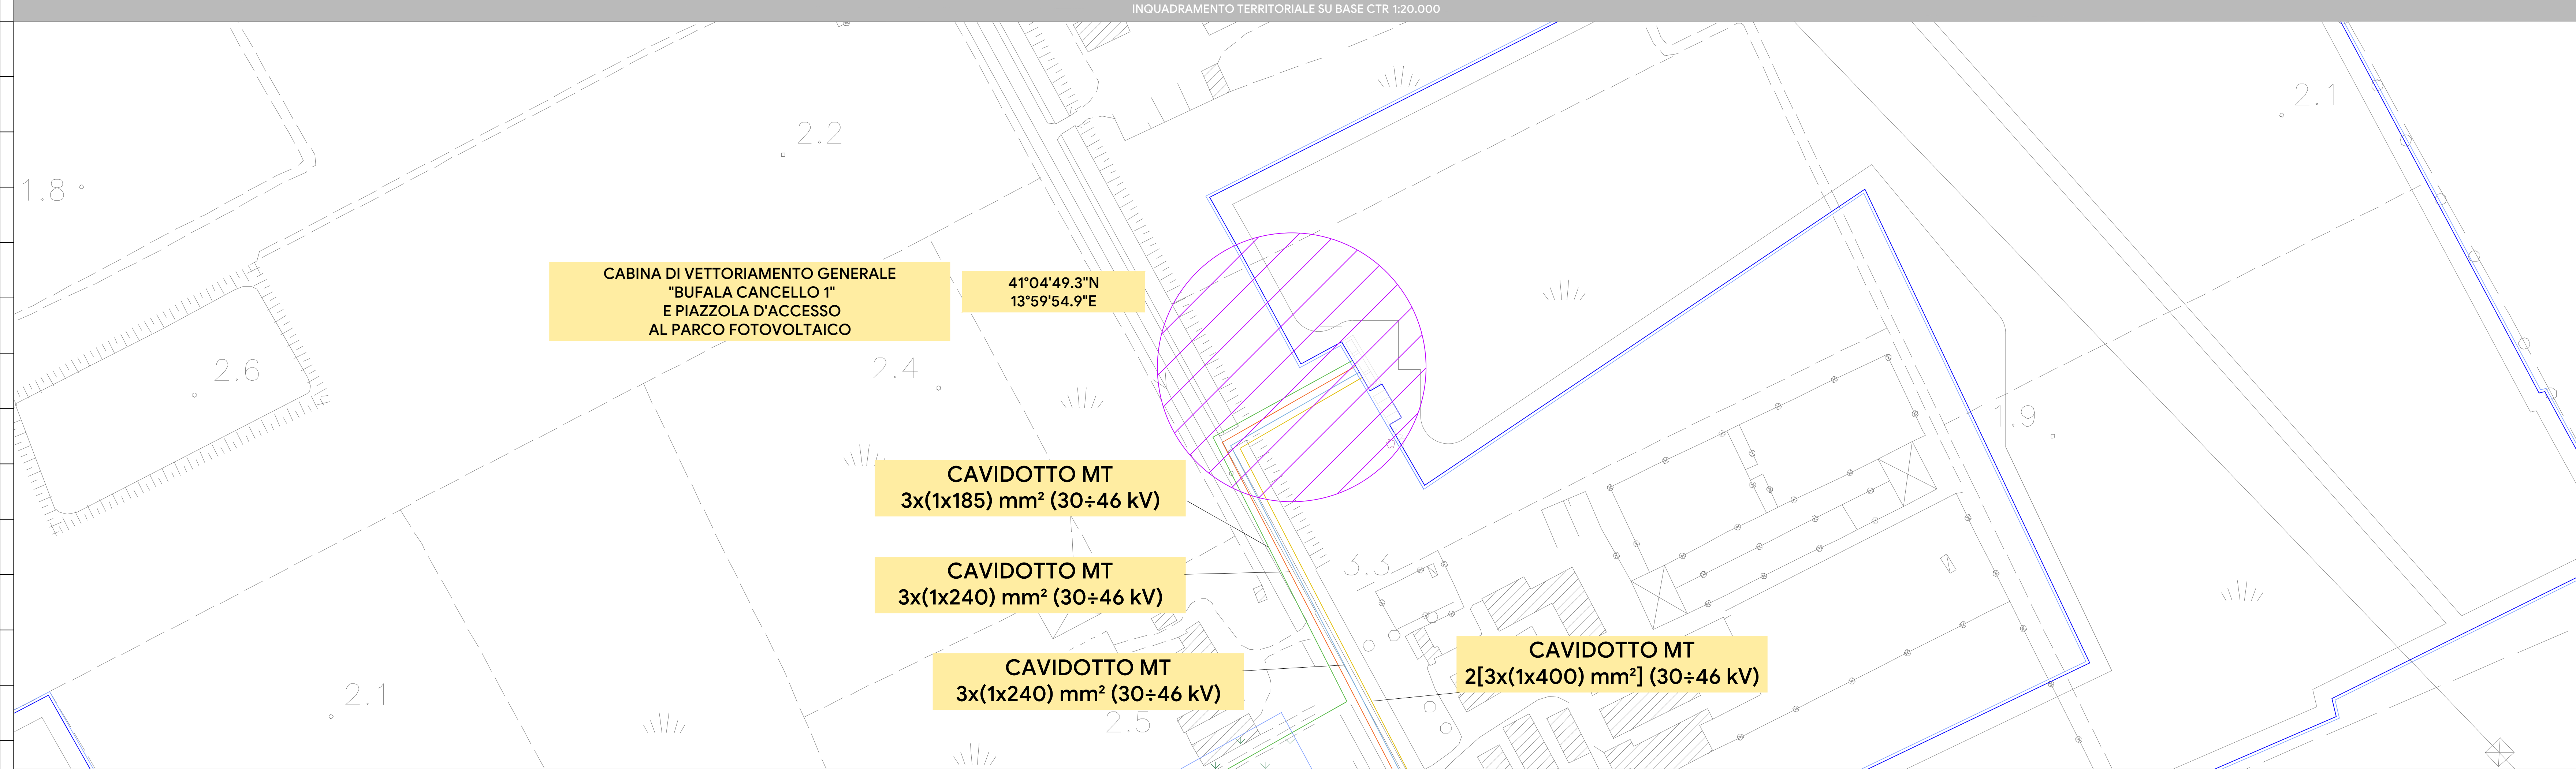

INQUADRAMENTO TERRITORIALE SU BASE CTR: POSIZIONAMENTO CABINA DI VETTORIAMENTO E ACCESSIBILITA' AL SITO 1:1000

**CABINA DI VETTORIAMENTO GENERALE  
"BUFALA CANCELLO 1"  
E PIAZZOLA D'ACCESSO  
AL PARCO FOTOVOLTAICO**

**41°04'49.3"N  
13°59'54.9"E**

**CAVIDOTTO MT  
3x(1x185) mm<sup>2</sup> (30÷46 kV)**

**CAVIDOTTO MT  
3x(1x240) mm<sup>2</sup> (30÷46 kV)**

**CAVIDOTTO MT  
3x(1x240) mm<sup>2</sup> (30÷46 kV)**

**CAVIDOTTO MT  
2[3x(1x400) mm<sup>2</sup>] (30÷46 kV)**



**REGIONE CAMPANIA  
PROVINCIA DI CASERTA  
COMUNI DI CASTEL VOLTURNO E CANCELLO ED ARNONE**

**PROGETTO PER LA REALIZZAZIONE DI UN IMPIANTO FOTOVOLTAICO  
DENOMINATO "BUFALA" DELLA POTENZA DI 56,48 MWp**

**STARENERGIA**  
StarEnergia srl  
sede legale Via F. Giordani n. 42  
80132 Napoli  
Tel: +39 081 060 7743 Fax: +39 081 060 7676  
Rsa: NA 1051228 - C.F. e P.IVA 09700561211  
mail: [stardue@starenergia.com](mailto:stardue@starenergia.com)  
PEC: [stardue@pec.starenergia.com](mailto:stardue@pec.starenergia.com)  
Cod. Univoco SRUC62D

**INQUADRAMENTO CABINA DI VETTORIAMENTO GENERALE  
"BUFALA CANCELLO 1" SU BASE CTR**

PROGETTISTI	PROPONENTE	SCALA
	STARDUE s.r.l. sede legale Via F. Giordani n. 42 80132 Napoli Tel: +39 081 060 7743 Fax: +39 081 060 7676 Rsa: NA 1051228 - C.F. e P.IVA 09700561211 mail: <a href="mailto:stardue@starenergia.com">stardue@starenergia.com</a> PEC: <a href="mailto:stardue@pec.starenergia.com">stardue@pec.starenergia.com</a> Cod. Univoco SRUC62D	VARIE
		TAVOLA
		TDE-08_e

Rev.	Data:	Redattore Note:
	04/10/2021	