

Scala planimetrica  
 1:75.000

**LEGENDA:**

- cavidotto marittimo 380kV
- cavidotto terrestre 380kV
- sottostazione d'utenza

PROPRONENTE  
**Repower Renewable Spa**  
 Via Lavaredo, 44  
 30174 Mestre (VE)

PROGETTAZIONE  
**TECNOCONSULT**  
 Via Eraldi 20C  
 01032 Rieti (RI) ITALY  
 Phone: +39 0721 855858 / +39 0721 855733  
 www.tecnoconsult.it - tecnoconsult@tecnoconsult.it

PROGETTISTA:  
 Ing. Paolo Pierangeli


N° COMMESSA  
**1469**  
 PARCO EOLICO "REPOWER FOWT SICILIA"  
 PROVINCIA DI CATANIA  
 COMUNE DI CATANIA  
 PROGETTO PRELIMINARE

ELABORATO  
 TRACCIATO DEL CAVIDOTTO MARINO SU CARTA NAUTICA

CODICE ELABORATO  
**TAV.02**  
 NOME FILE  
 Limite Acque

00	25/11/2021	PRIMA EMISSIONE	TECNOCONSULT	TECNOCONSULT	REPOWER
REV1	DATA	DESCRIZIONE REVISIONE	REDATTO	VERIFICA	APPROVAZIONE

Copyright - Rev. 00  
 COPYRIGHT - TUTTI I DIRITTI SONO RISERVATI A NORMA DI LEGGE

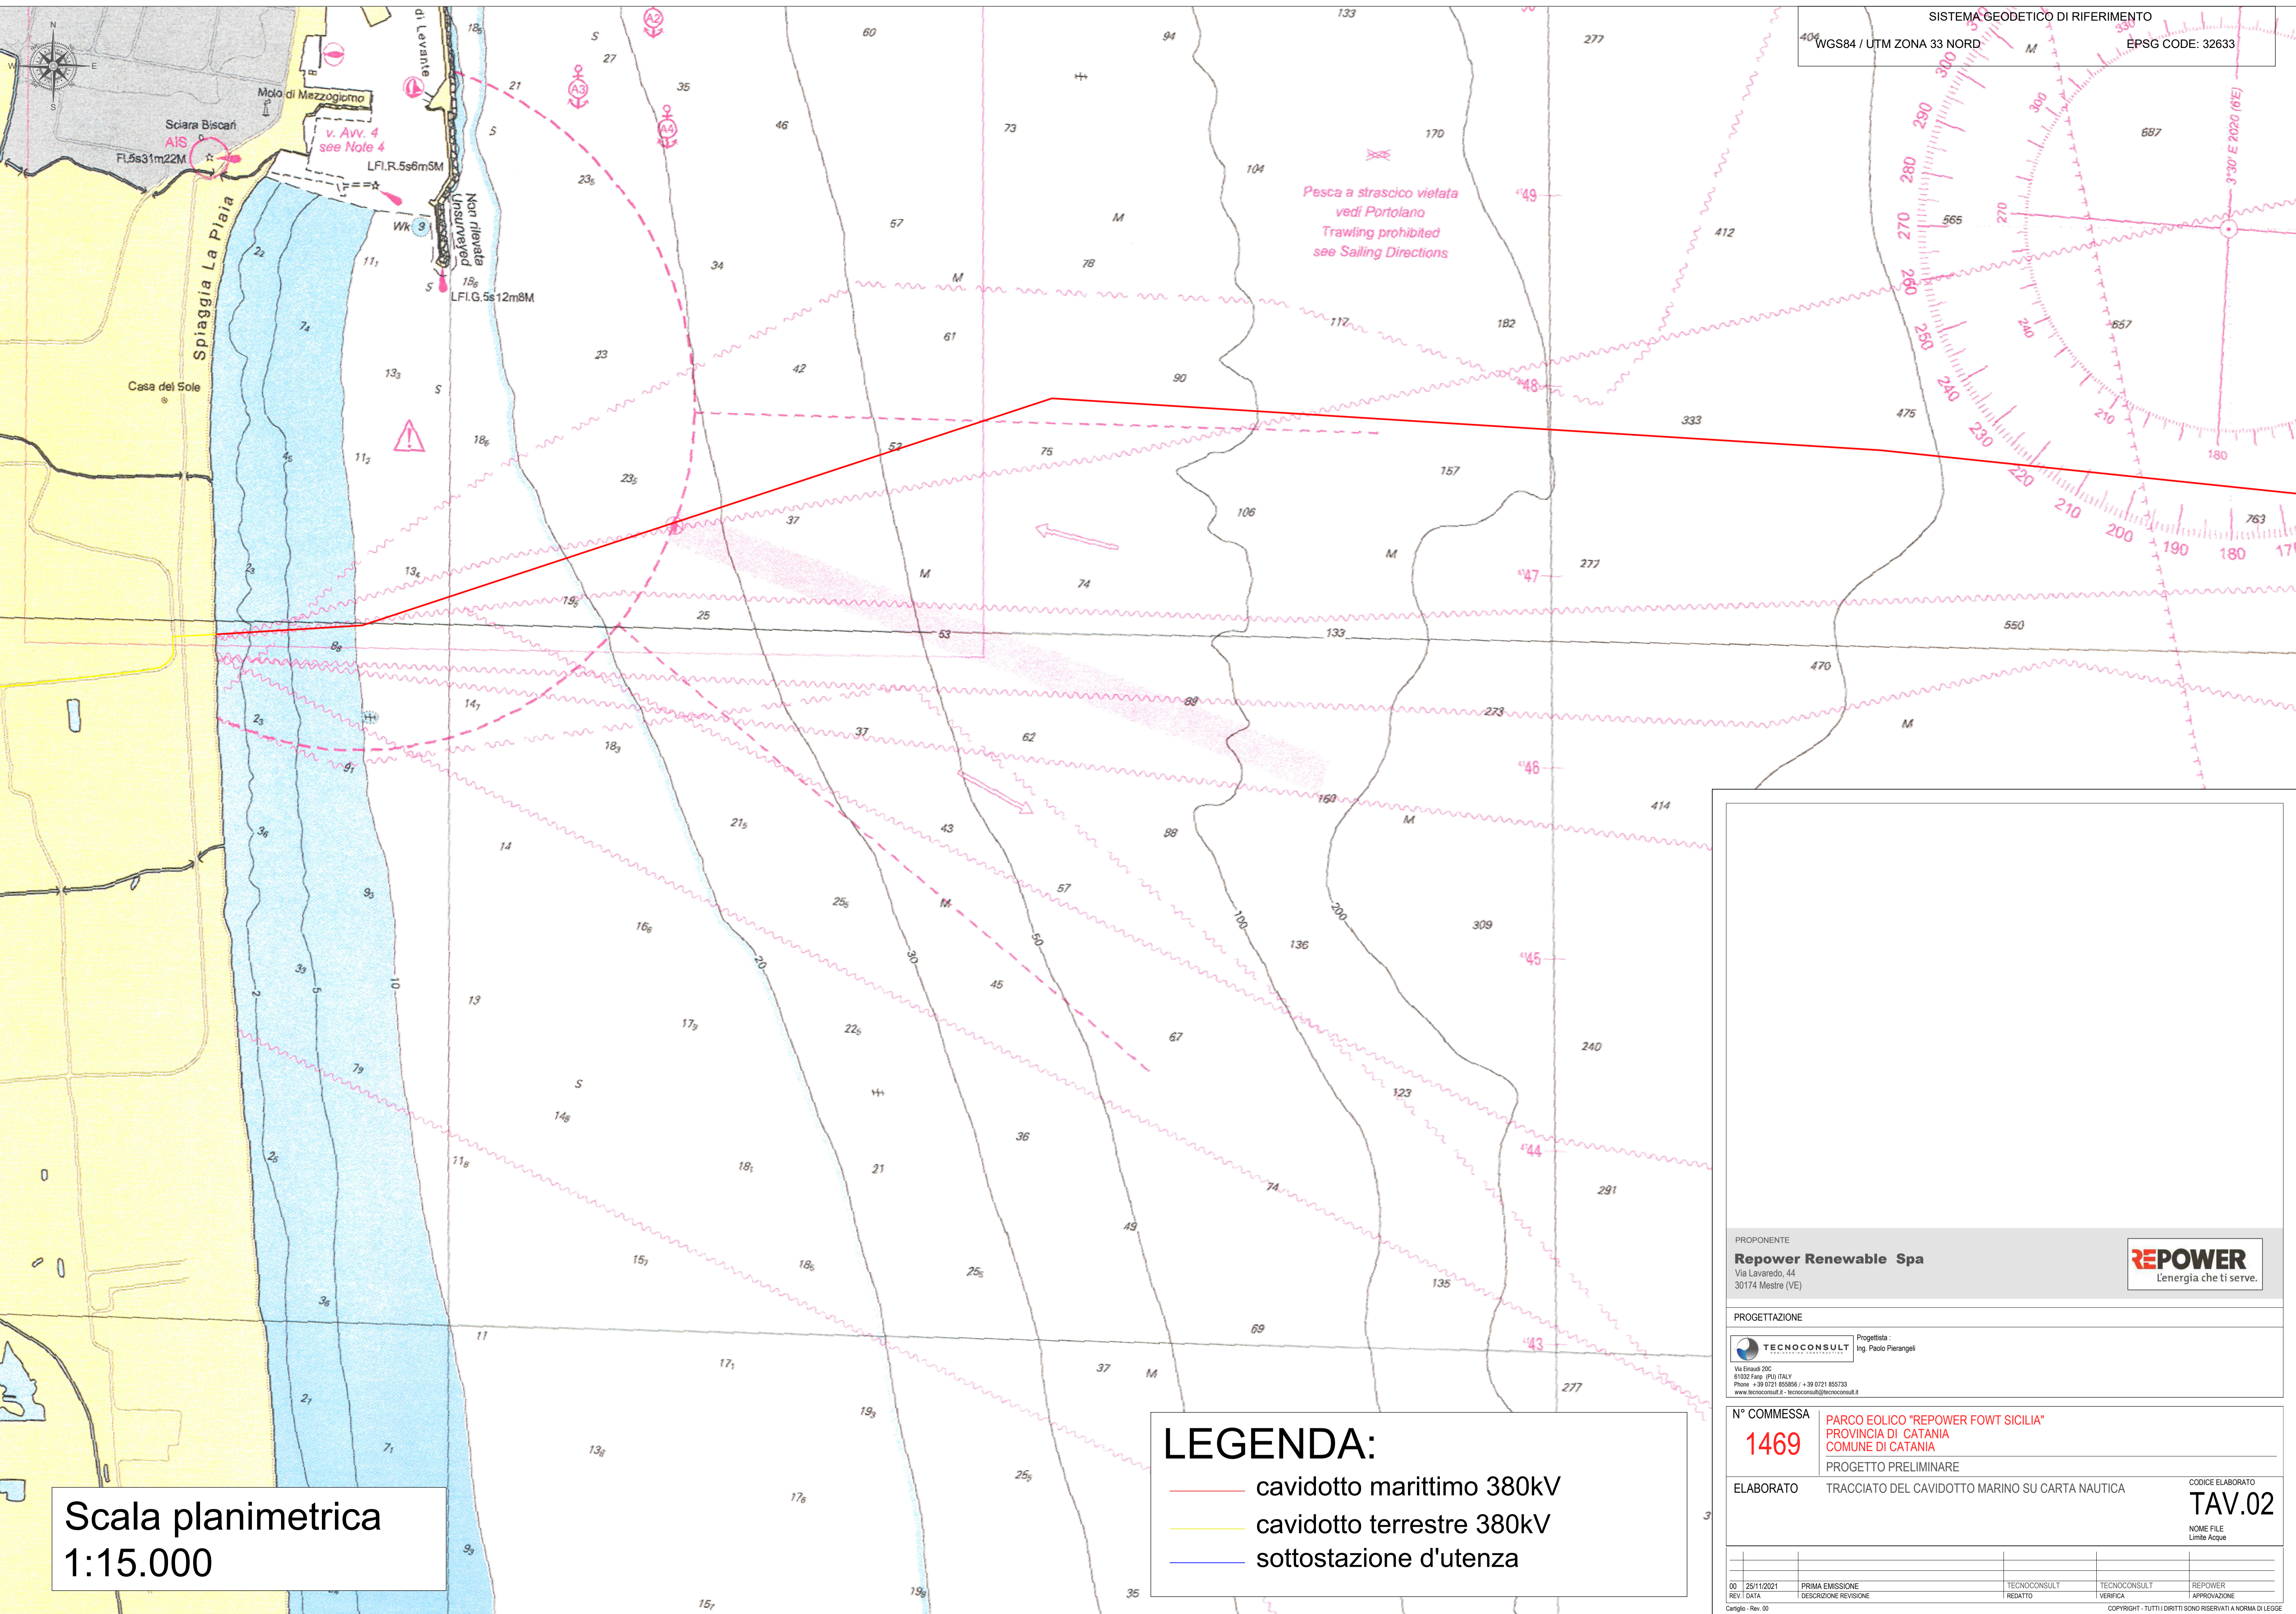



**LEGENDA:**

- cavidotto marittimo 380kV
- cavidotto terrestre 380kV
- sottostazione d'utenza

Scala planimetrica  
 1:15.000

Pesca a strascico vietata  
 vedi Portolano  
 Trawling prohibited  
 see Sailing Directions

PROPONENTE <b>Repower Renewable Spa</b> Via Lavaredo, 44 30174 Mestre (VE)		 L'energia che ti serve.
PROGETTAZIONE  Progettista: Ing. Paolo Pierangeli		
N° COMMESSA <b>1469</b>		PARCO EOLICO "REPOWER FOWT SICILIA" PROVINCIA DI CATANIA COMUNE DI CATANIA
ELABORATO TRACCIATO DEL CAVIDOTTO MARINO SU CARTA NAUTICA		CODICE ELABORATO <b>TAV.02</b> NOME FILE Limite Acque
00 25/11/2021 REV1 DATA	PRIMA EMISSIONE DESCRIZIONE REVISIONE	TECNOCOCONSULT REDATTO
		TECNOCOCONSULT VERIFICA
		REPOWER APPROVAZIONE

Copyright - Rev. 00