


RTN

**STAZIONE INTERFACCIA
ONSHORE**

STAZIONE UTENTE OFFSHORE

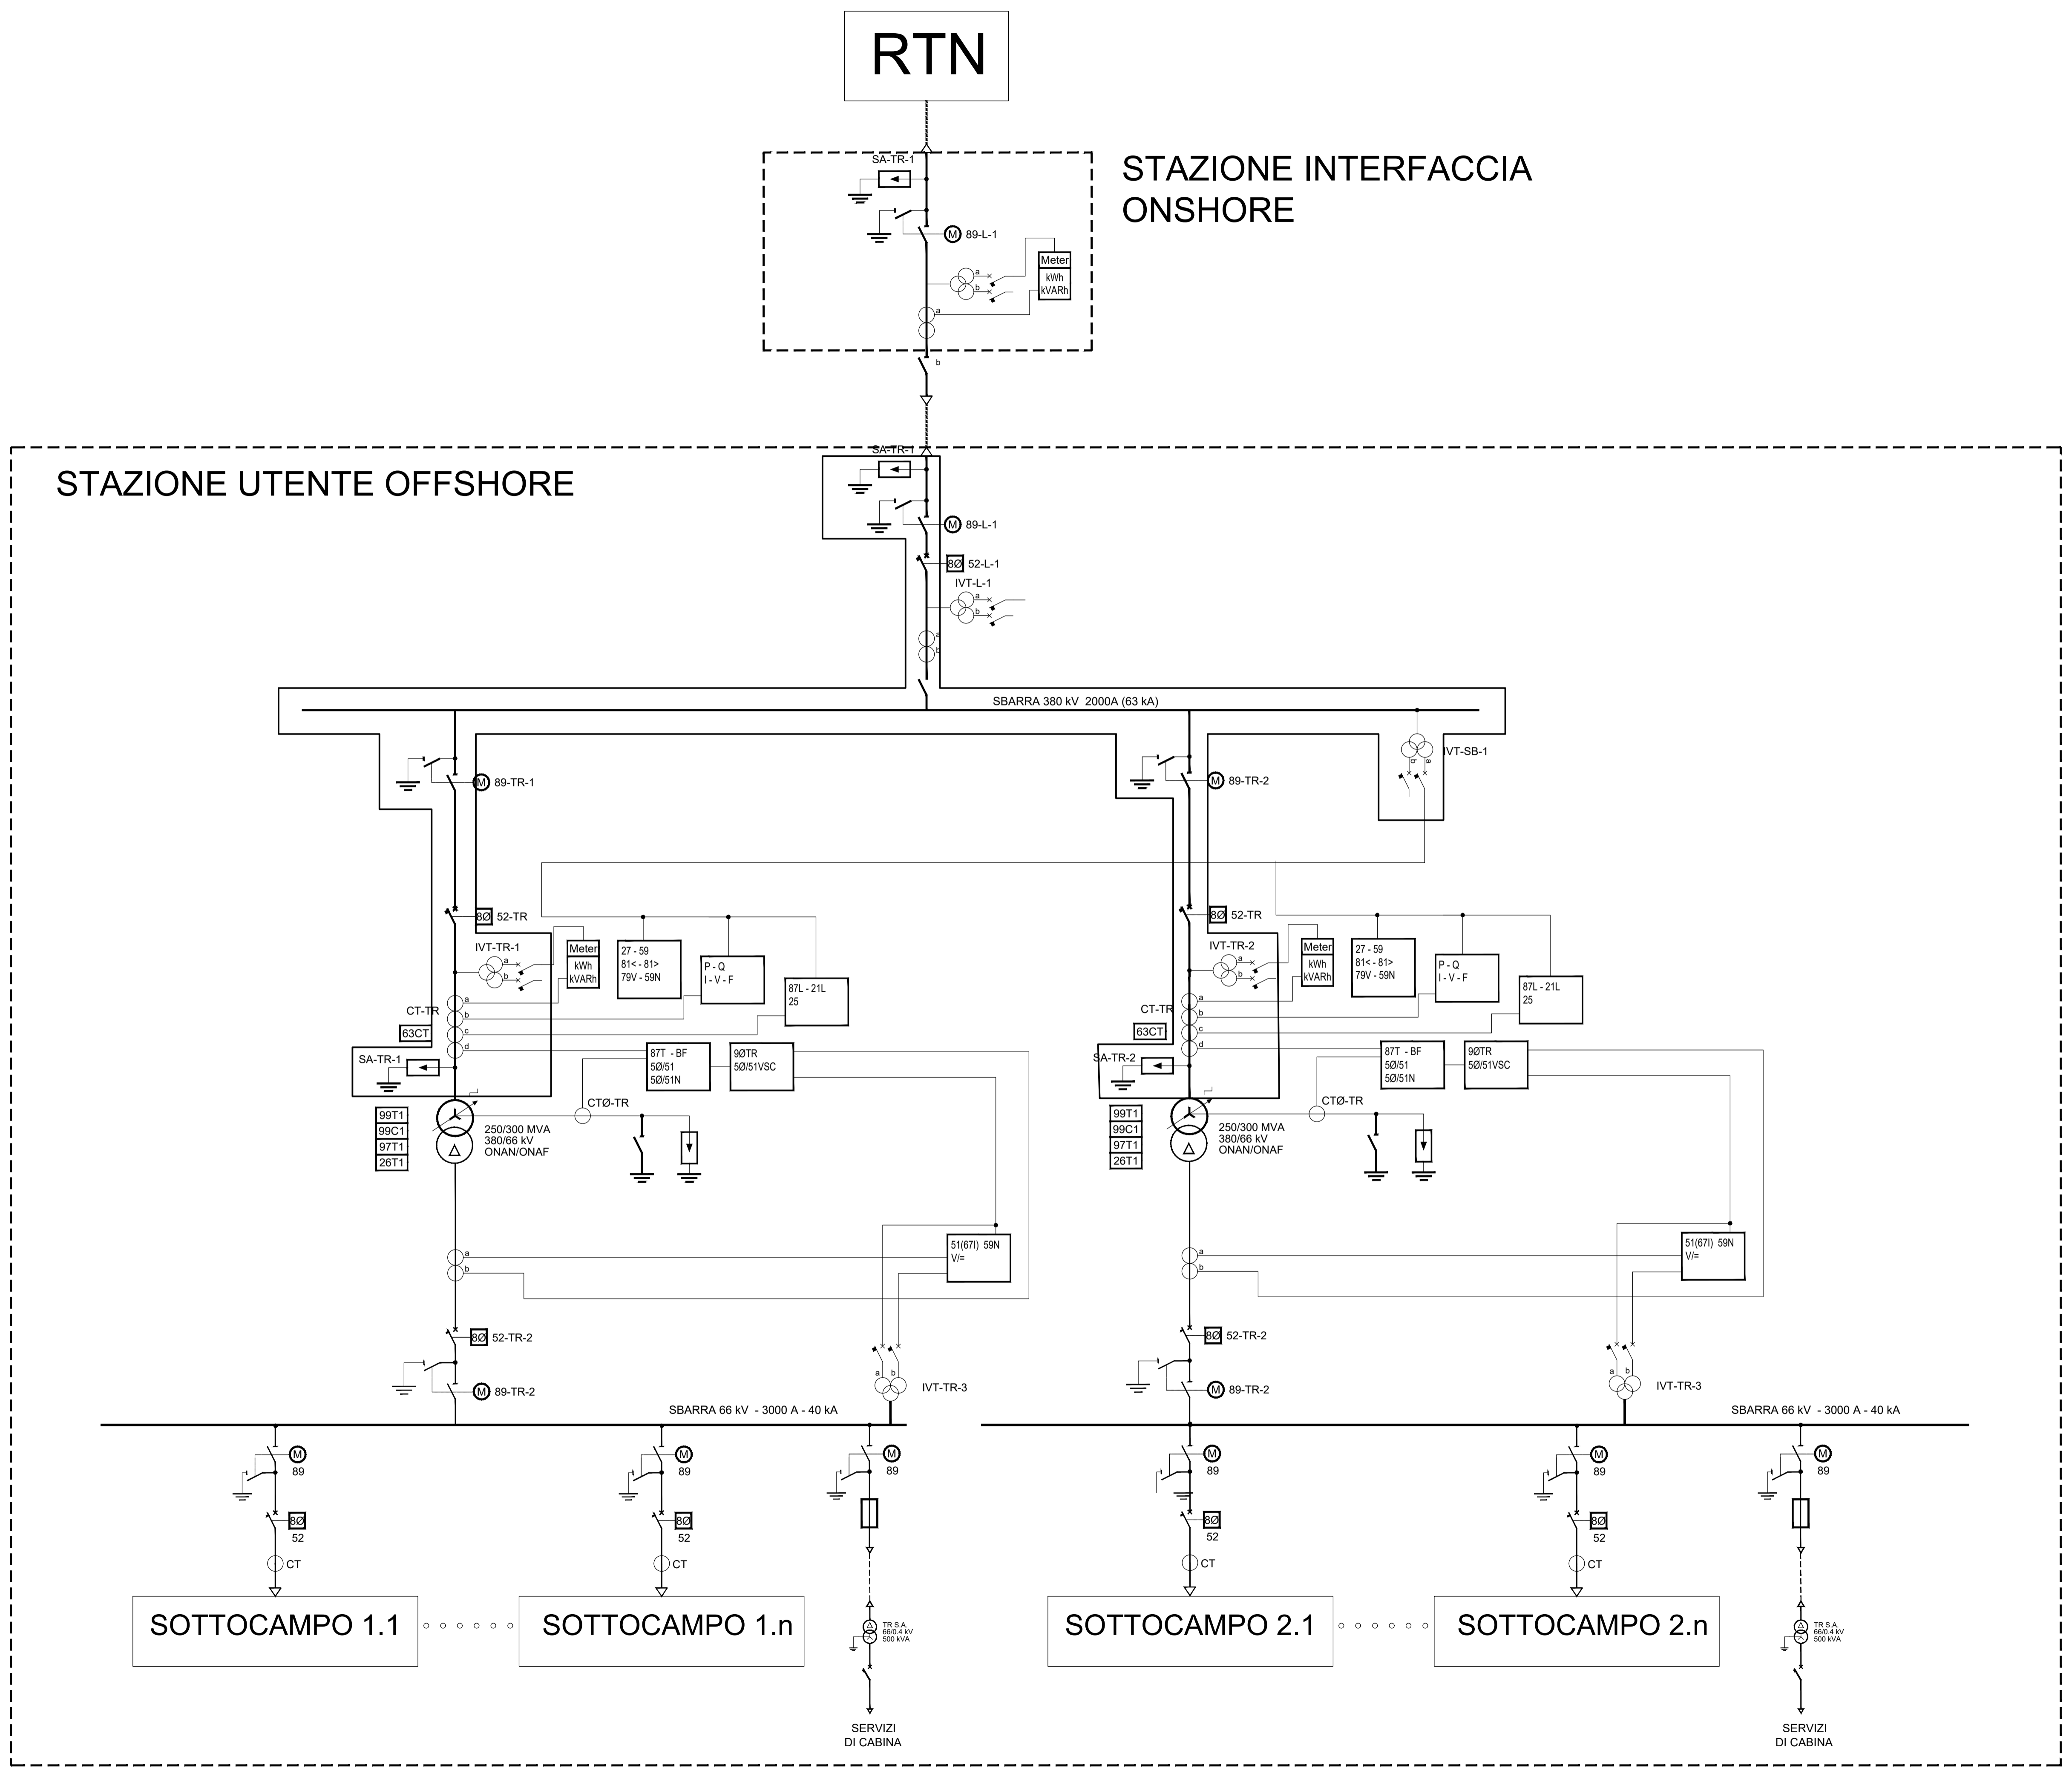

PROponente
Repower Renewable Spa
Via Livorno, 44
30174 Mestre (VE)

PROGETTAZIONE
TECNOCONSULT Progettista: Ing. Paolo Pierangeli
Via Livorno, 44
30174 Mestre (VE)
Tel. +39 041 950364 - +39 071 850370 - Fax +39 071 850373
www.tecnocconsult.it - tecnocconsult@tecnocconsult.it

N° COMMESSA **1469** PARCO EOLICO "REPOWER FOWT SE PANTANO"
PROVINCIA DI CATANIA
COMUNE DI CATANIA
RICHIESTA DI CONNESSIONE ALLA RTN

ELABORATO SCHEMA ELETTRICO UNIFILARE CODICE ELABORATO **TAV.36**
NOME FILE Schema elettrico unifilare

01	18/10/2021	PRIMA EMISSIONE	SE	TECNOCONSULT	REPOWER
02	14/01/2022	DESCRIZIONE REVISIONE	1	TECNOCONSULT	REPOWER

Copyright - Tutti i diritti sono riservati a norma di legge