
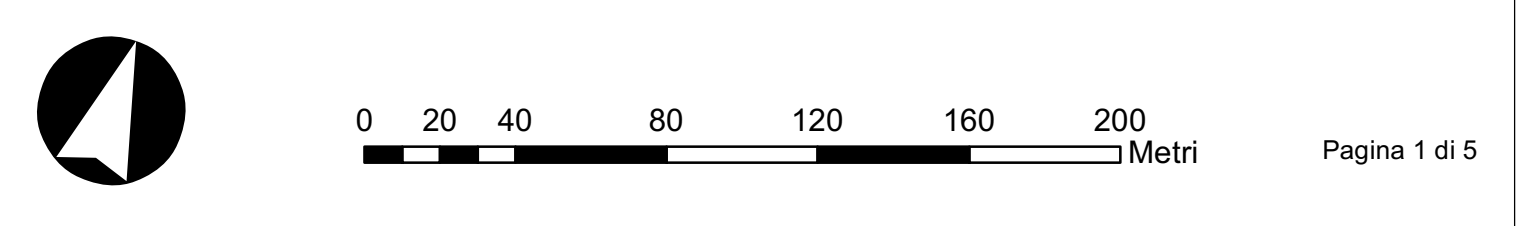


LEGENDA

- QuadroUnione
- Cavidotto AT
- Cavidotto MT
- Area AT Condivisa
- SSE Altri Utenti
- SSE LIGHT SOURCE
- Limite catastale

Elementi rilevati

- quota sul livello del mare [m.s.l.m.]
- linea elettrica aerea nuda
- muro a secco
- muro in calce
- baracca
- cabina elettrica di trasformazione
- edificio civile
- serbatoio
- traliccio

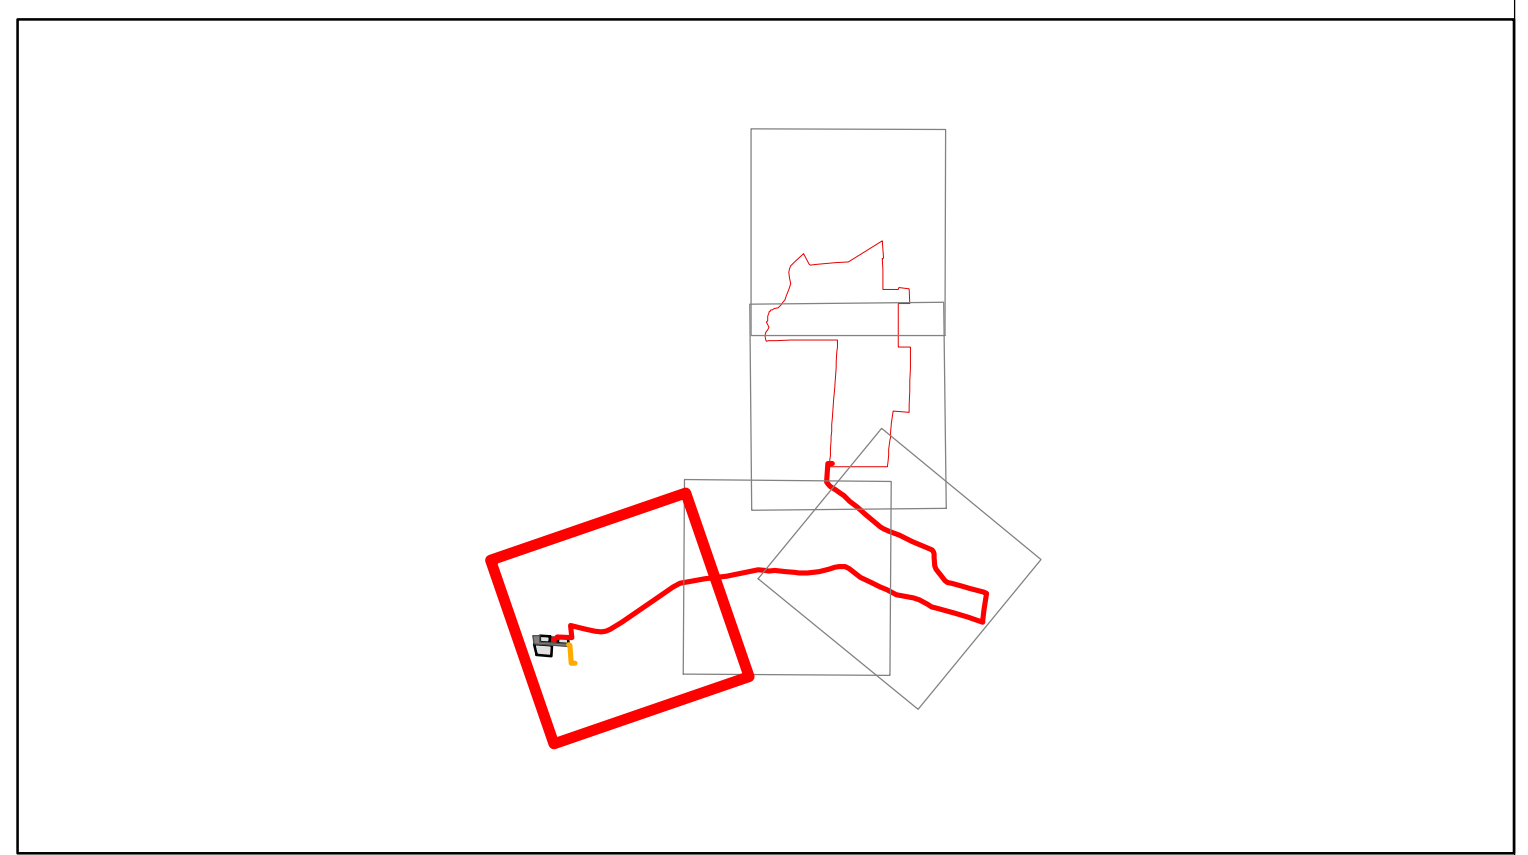

REGIONE PUGLIA

Provincia di Brindisi

COMUNI DI BRINDISI

OGGETTO PROGETTO PER LA REALIZZAZIONE DI UN IMPIANTO FOTOVOLTAICO NEL COMUNE DI BRINDISI IN LOCALITÀ MAFFEI

COMMITTENTE LIGHTSOURCE RENEWABLE ENERGY ITALY SPV 10 S.R.L.
Via Giacomo Leopardi, 7 Milano (MI)
 C.F./P.IVA: 11015619964

PROGETTAZIONE	<small>Codice Commessa PHEEDRA_20_04_PV_MRR</small>	<small>PHEEDRA S.r.l. Via Lago di Nemi, 90 74121 - Taranto Tel. 099 7722302 - Fax 099 9870285 e-mail: info@pheedra.it web: www.pheedra.it</small>
	Dott. Ing. Angelo Nicolucci	<small>SOUTHENERGY S.r.l. Via del Commercio, 66 72017 - Ostuni (BR) Tel. 0831 331594 e-mail: info@southenergy.it web: www.southenergy.it</small> Dott. Ing. Ilario Morciano

REV.	DATA	ATTIVITA'	REDATTO	VERIFICATO	APROVATO
3	Gennaio 2021	BENESTARE TERNA GENNAIO/2021	VM	AM	VS
2	Dicembre 2020	INTEGRAZIONI A.U. n.8485 del 27/11/2020	VM	AM	VS
1	Maggio 2020	PRIMA EMISSIONE	CD	AM	VS

OGGETTO DELL'LABORATO

RILIEVO PLANO-ALTIMETRICO

FORMATO	SCALA	CODICE DOCUMENTO					NOOME FILE	FOGLI
		SOC.	DISC.	TIPO DOC.	PROG.	REV.		
	1:2.000	MRR	CIV	TAV	012	03	MRR-CIV-TAV-012_03	-

4493000

4493500


4493000

747000



746000

746500

747000

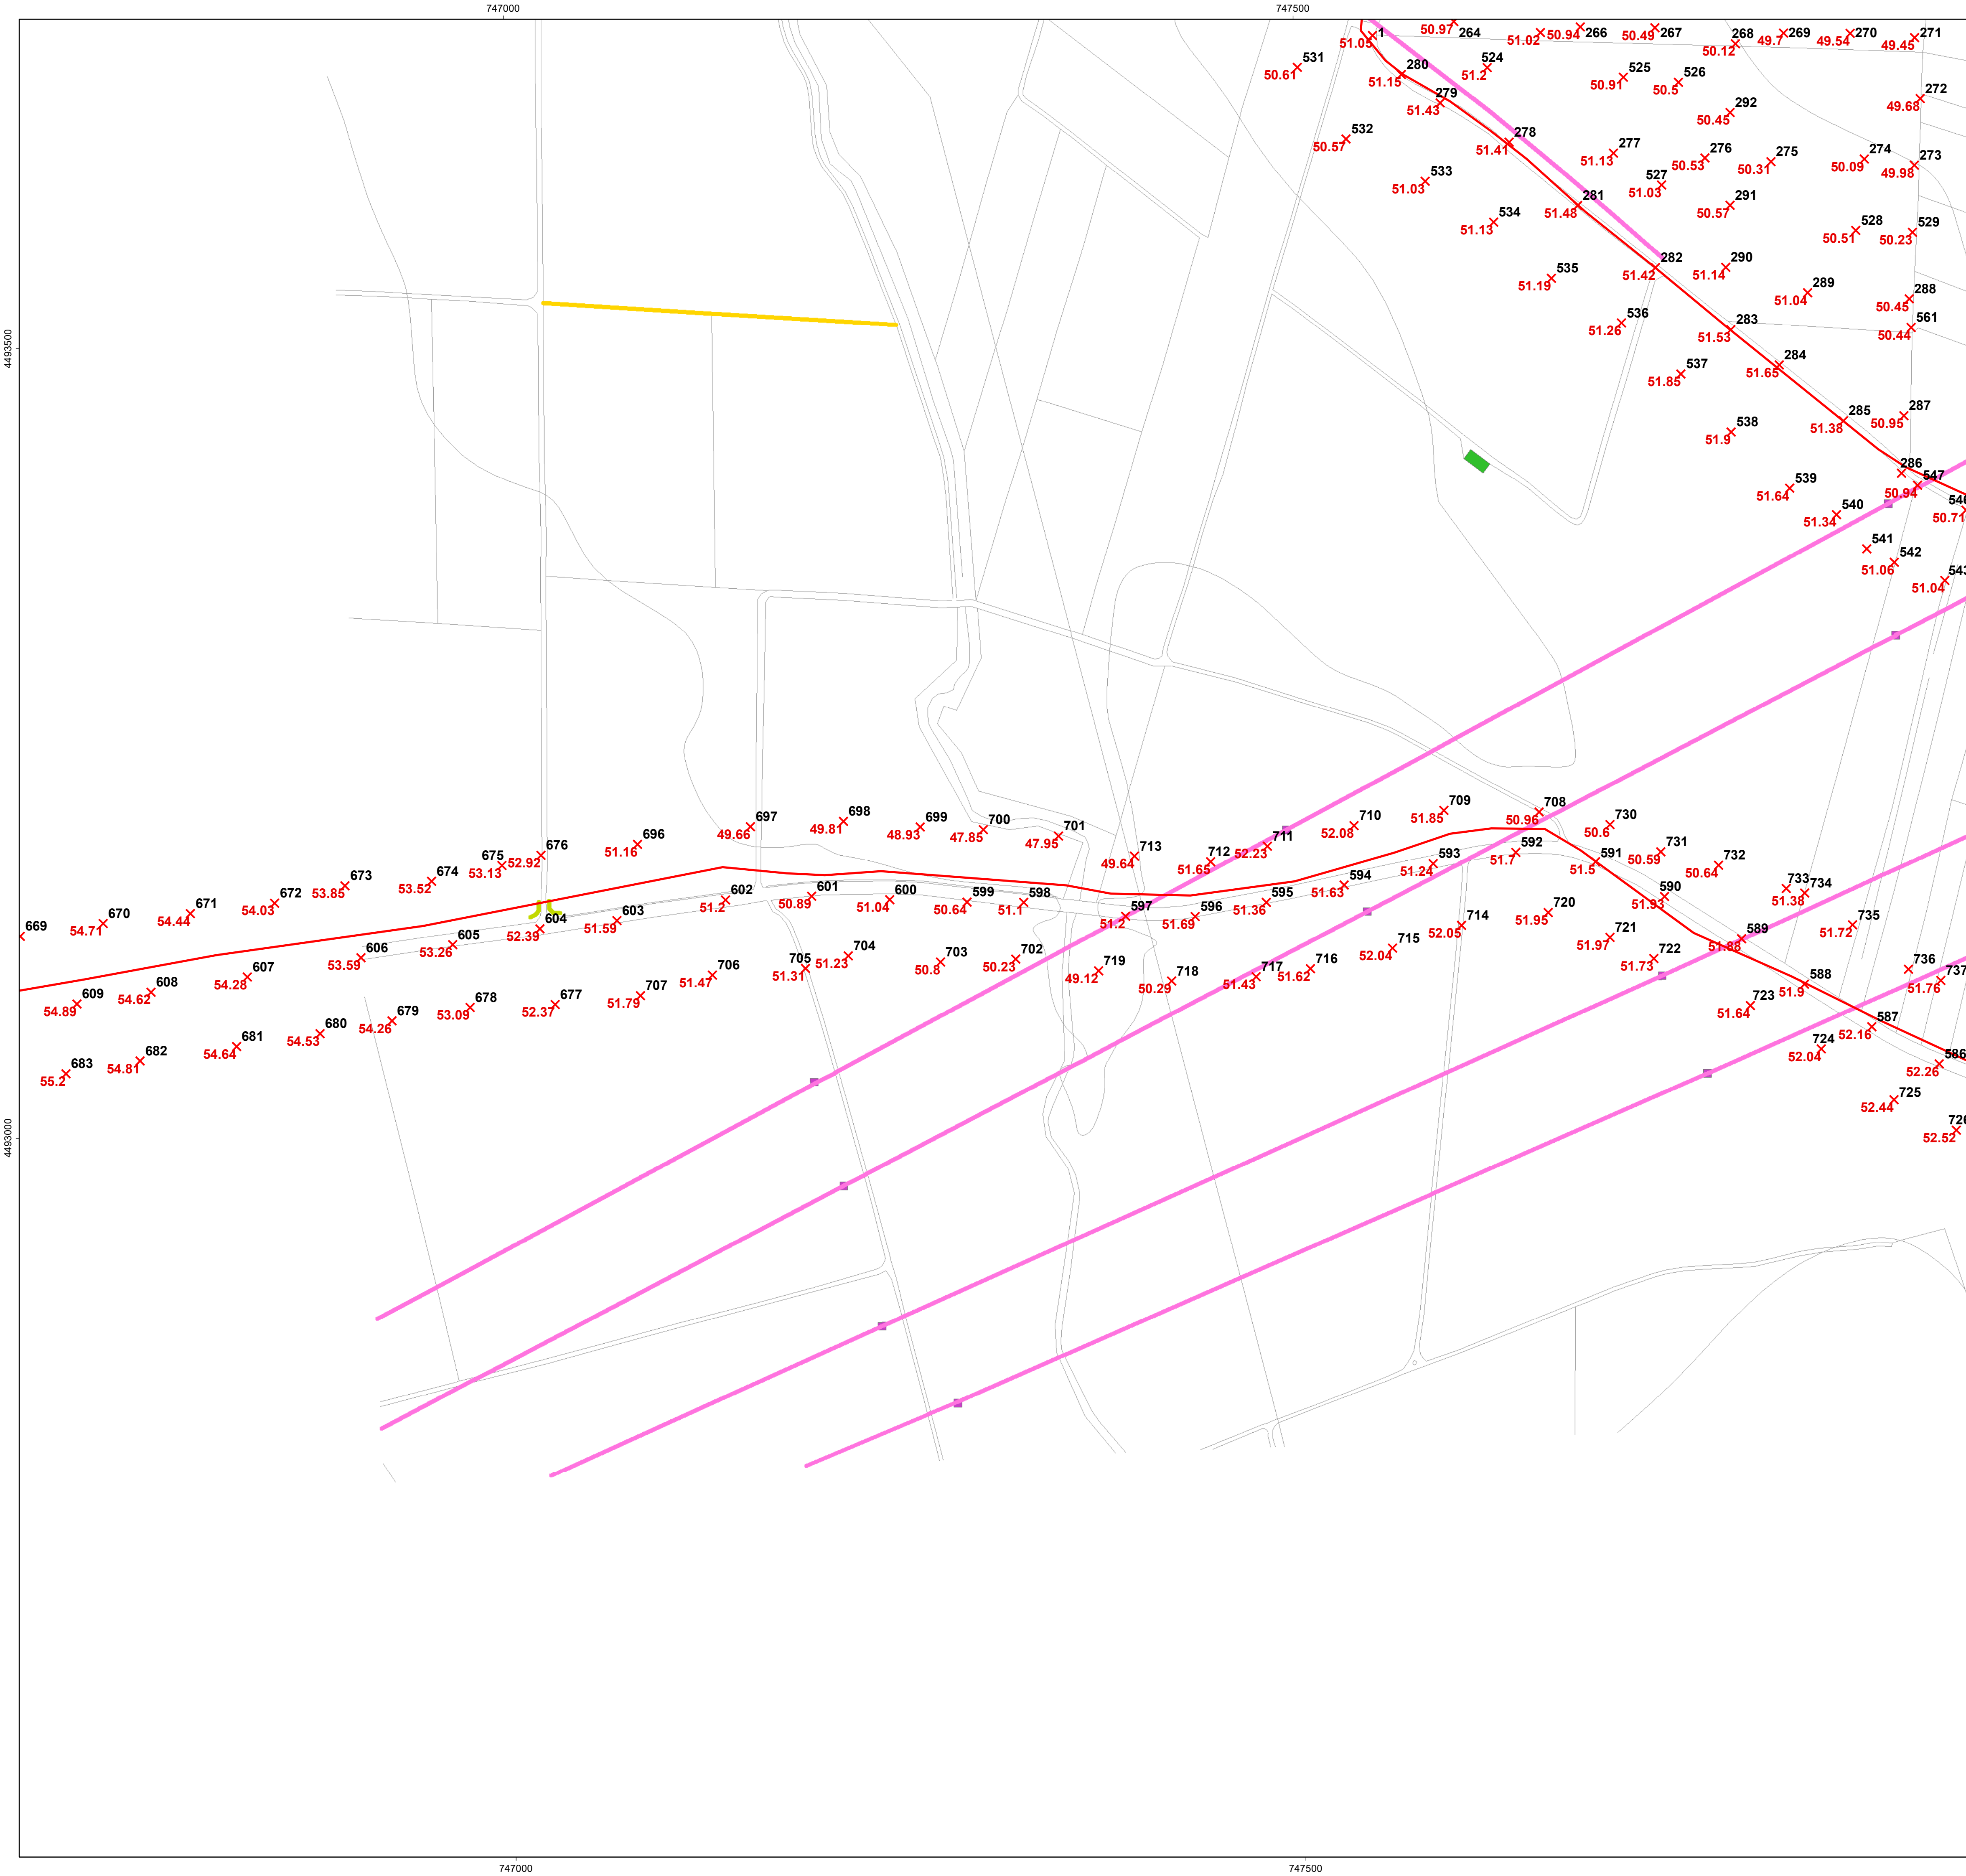

- ### LEGENDA
- | | |
|--------------------------------|---------------------------------------|
| Cavidotto AT | linea elettrica aerea nuda |
| Cavidotto MT | muro a secco |
| Area AT Condivisa | muro in calce |
| SSE Altri Utenti | baracca |
| SSE LIGHT SOURCE | cabina elettrica di trasformazione |
| Stringhe pannelli PV | edificio civile |
| Cabine sottocampi | serbatoio |
| Area di rimboscimento | traliccio |
| Perimetro impianto in progetto | |
| Limite catastale | |
| | quota sul livello del mare [m.s.l.m.] |

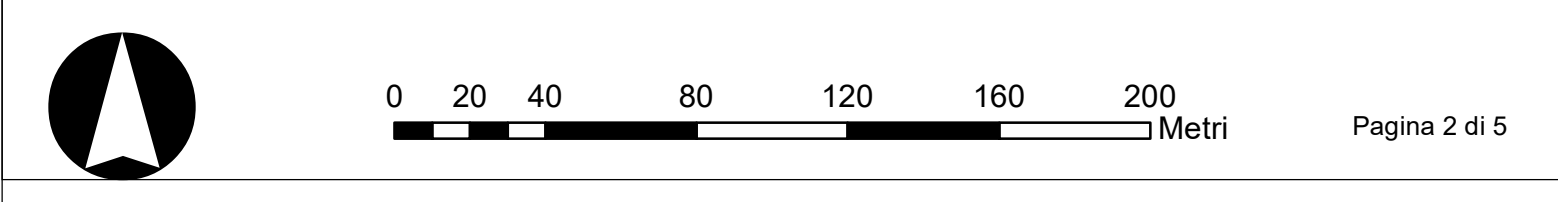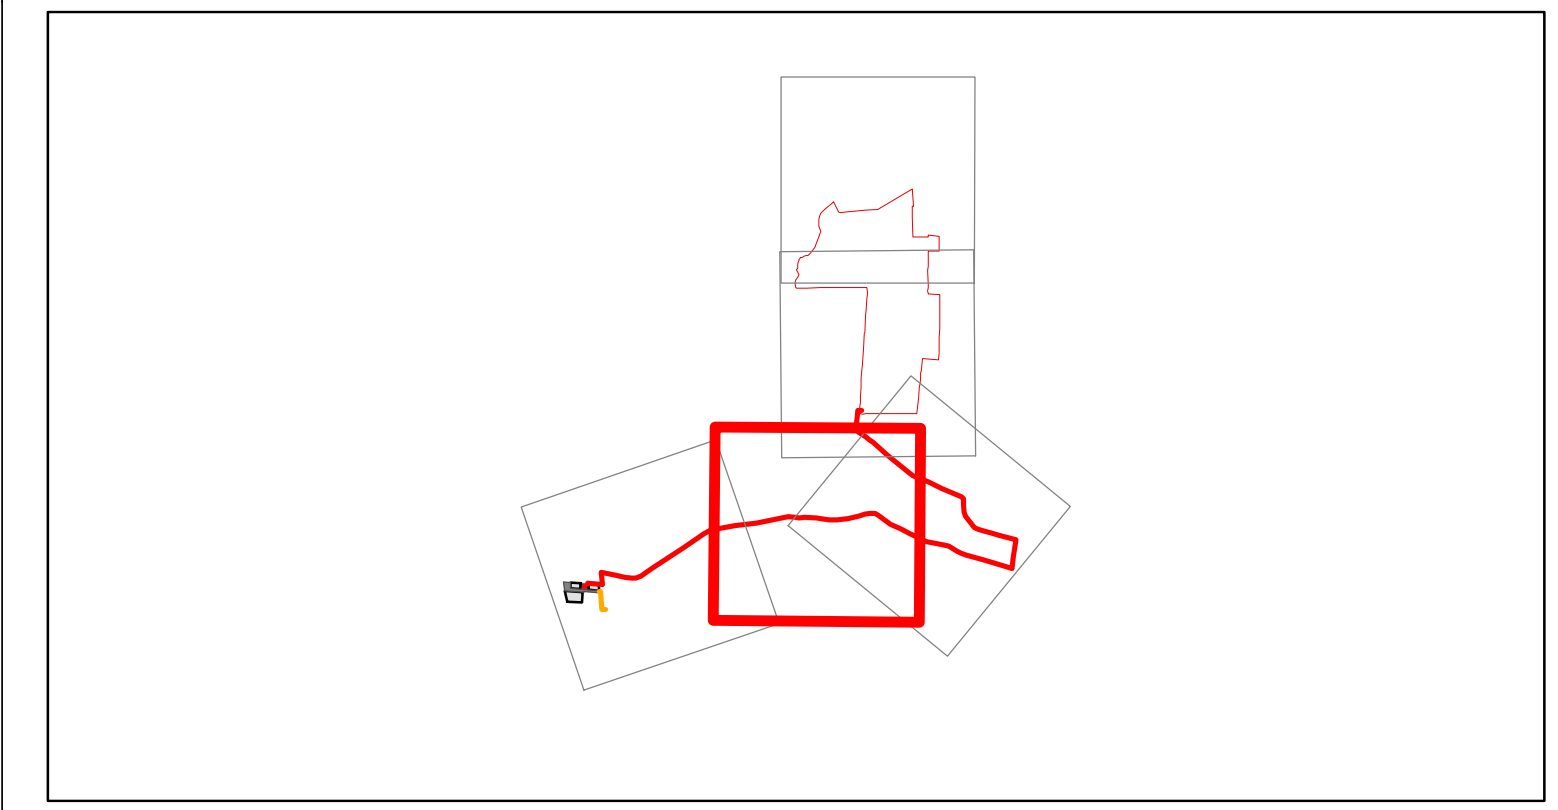

REGIONE PUGLIA

Provincia di Brindisi

COMUNI DI BRINDISI

OGGETTO PROGETTO PER LA REALIZZAZIONE DI UN IMPIANTO FOTOVOLTAICO
NEL COMUNE DI BRINDISI IN LOCALITÀ MAFFEI


COMMITTENTE **LIGHTSOURCE RENEWABLE ENERGY ITALY SPV 10 S.R.L.**
Via Giacomo Leopardi, 7 Milano (MI)
C.F./P.IVA: 11015619964

<p><small>Codice Commessa PHEEDRA_20_05_PV_MRR</small></p> <p>PHEEDRA Dott. Ing. Angelo Micolucci</p>	<p><small>SOUTHENERGY S.r.l. Via del Commercio, 66 72017 - Ostuni (BR) Tel. 0851 331594 e-mail: info@southenergy.it web: www.southenergy.it</small></p> <p>SouthEnergy Dott. Ing. Ilario Morciano</p>
--	--



3	Gennaio 2021	BENESTARE TERNA GENNAIO/2021	VM	AM	VS
2	Dicembre 2020	INTEGRAZIONI A.U. n.8485 del 27/11/2020	VM	AM	VS
1	Maggio 2020	PRIMA EMISSIONE	CD	AM	VS
REV.	DATA	ATTIVITA'	REDATTO	VERIFICATO	APROVATO

OGGETTO DELL'ELABORATO **RILIEVO PLANO-ALTIMETRICO**

FORMATO	SCALA	CODICE DOCUMENTO				NOOME FILE	FOGLI	
	1:2.000	SOC.	DISC.	TIPO DOC.	PROG.	REV.		
		MRR	CIV	TAV	012	03	MRR-CIV-TAV-012_03	-

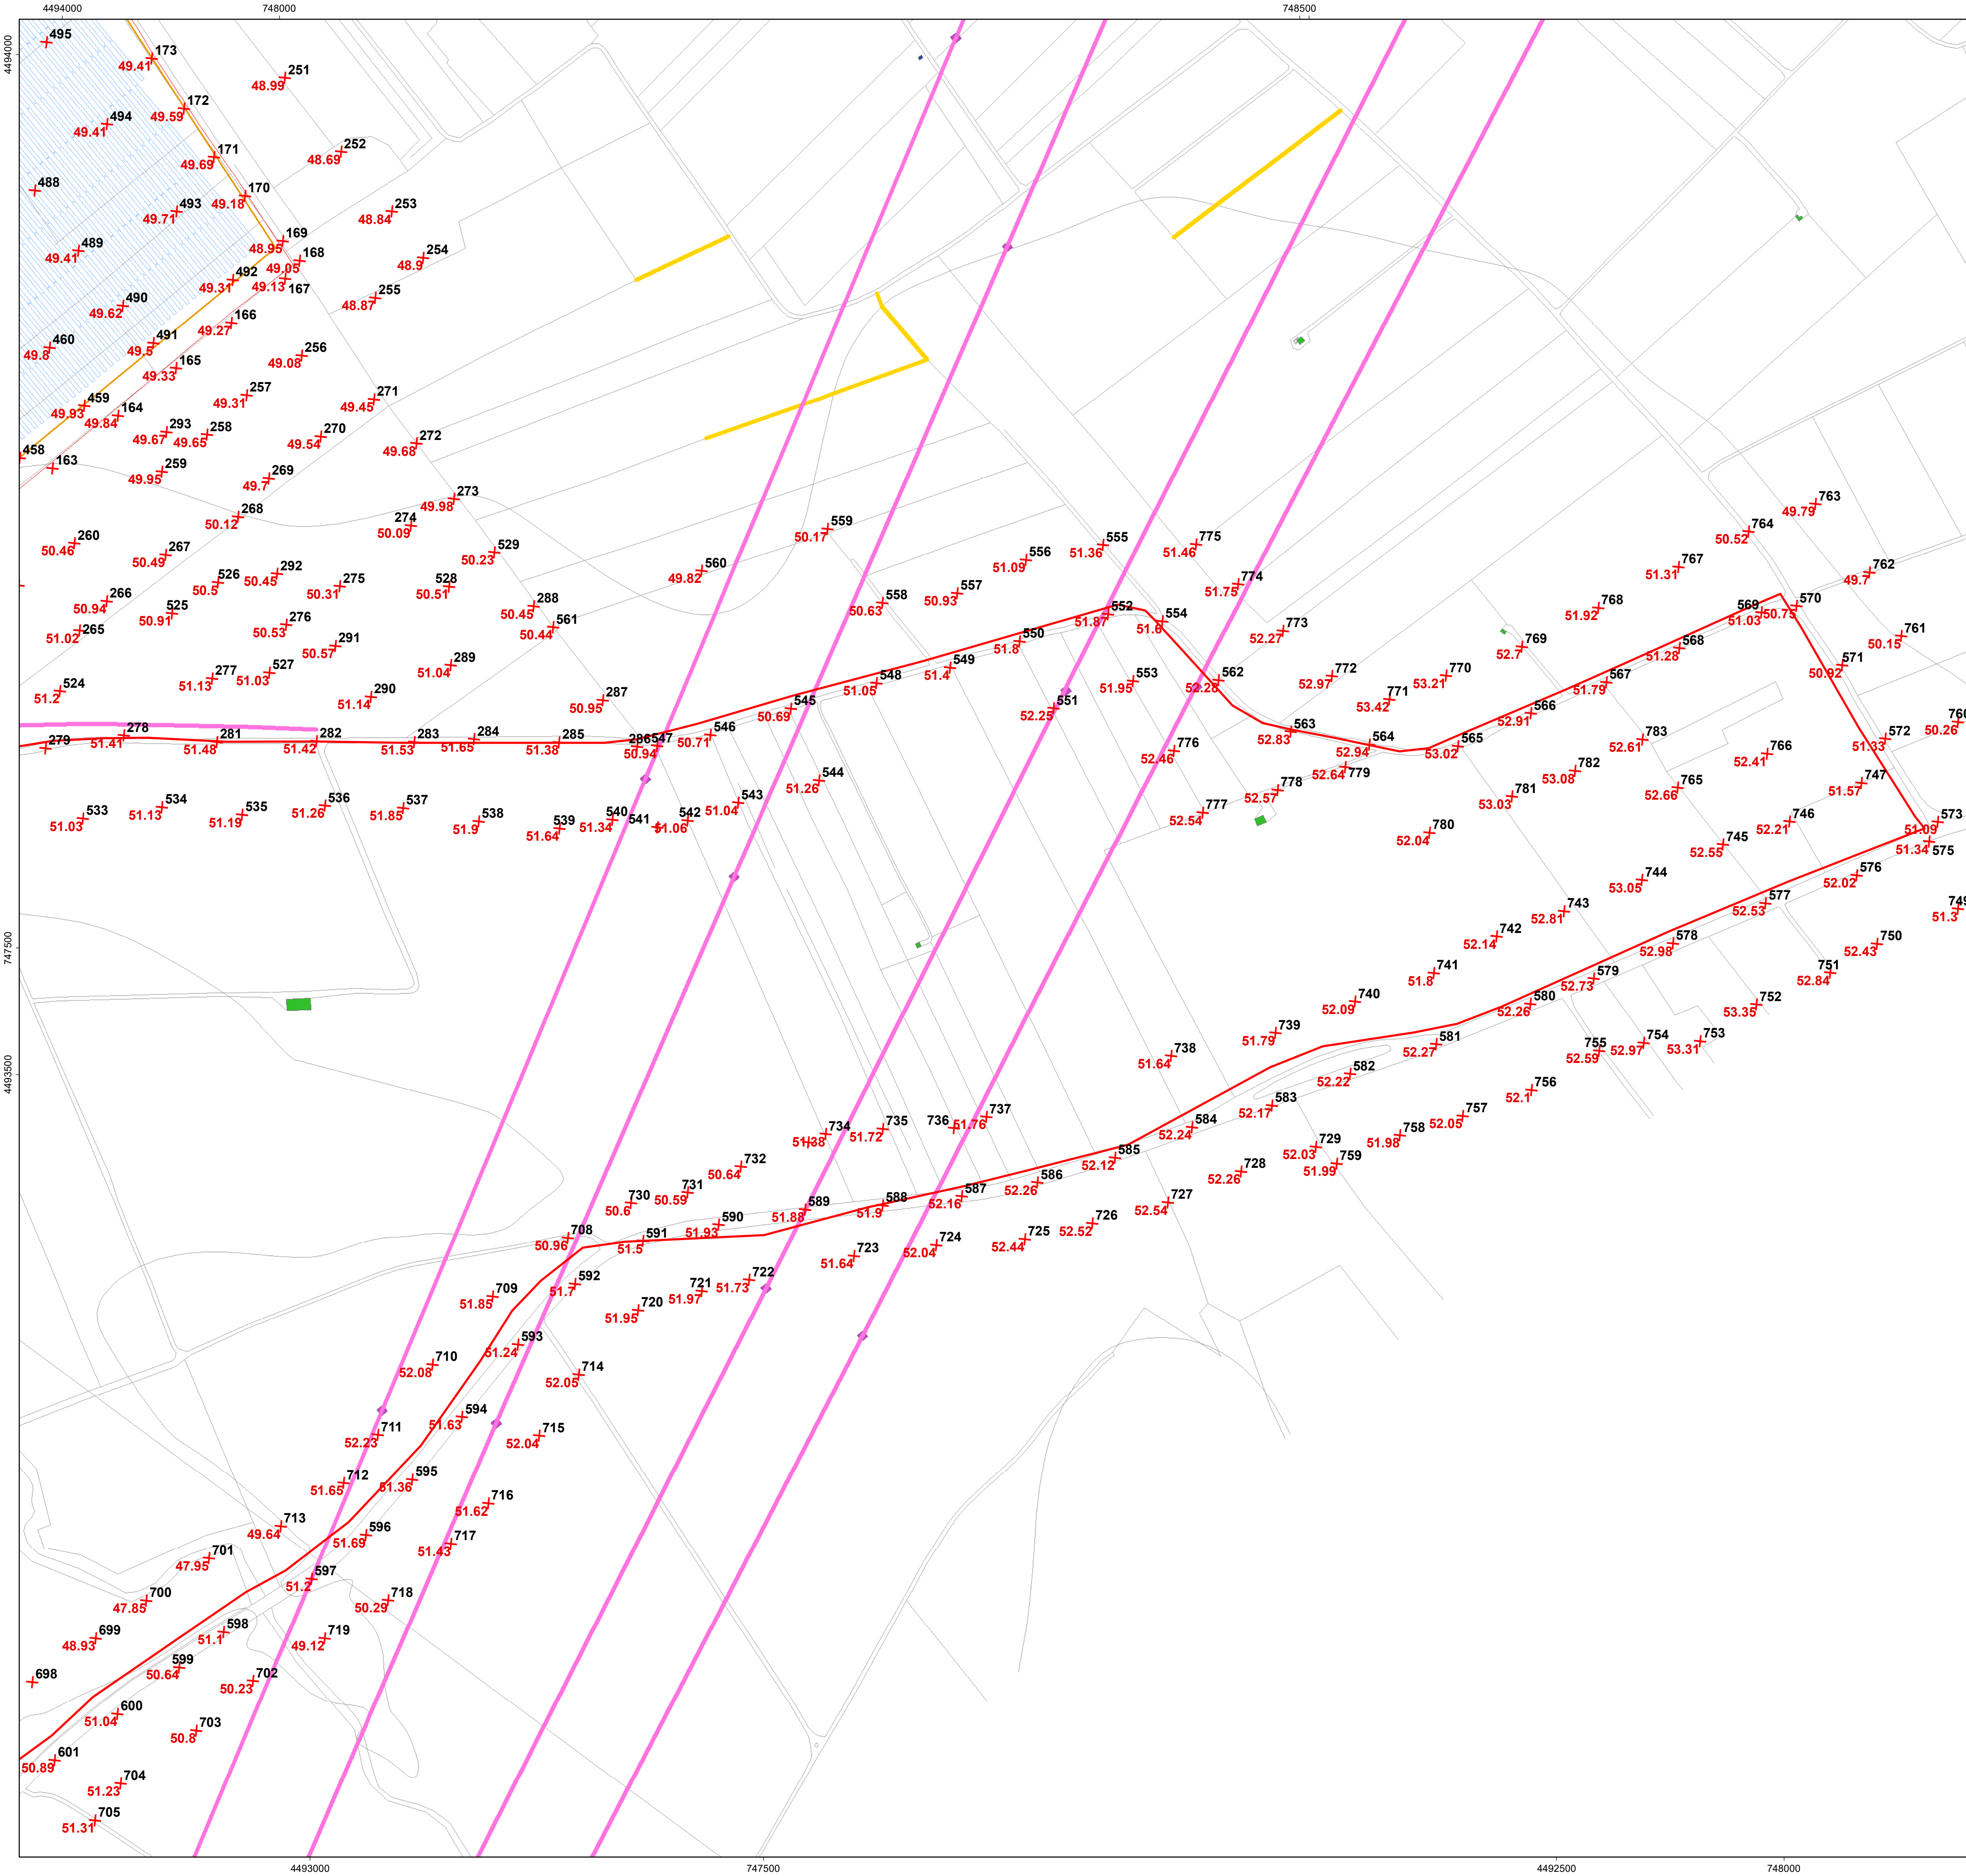

- ### LEGENDA
- Cavidotto di connessione**
- Cavidotto AT
 - Cavidotto MT
- Elementi rilevati**
- quota sul livello del mare [m.s.l.m.]
 - linea elettrica aerea nuda
 - muro a secco
 - muro in calce
 - baracca
 - cabina elettrica di trasformazione
 - edificio civile
 - serbatoio
 - traliccio
- Area AT Condivisa**
- SSE Altri Utenti**
- SSE LIGHT SOURCE**
- Stringhe pannelli PV**
- Cabine sottocampi**
- Area di rimboscimento**
- Perimetro impianto in progetto**
- Limite catastale**

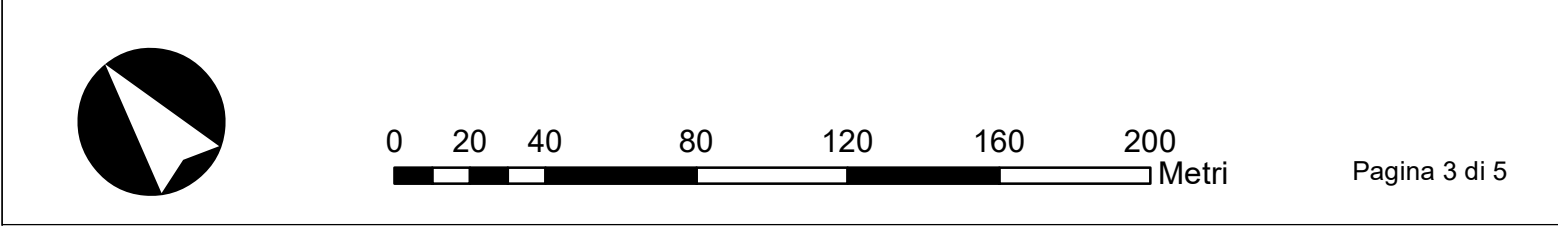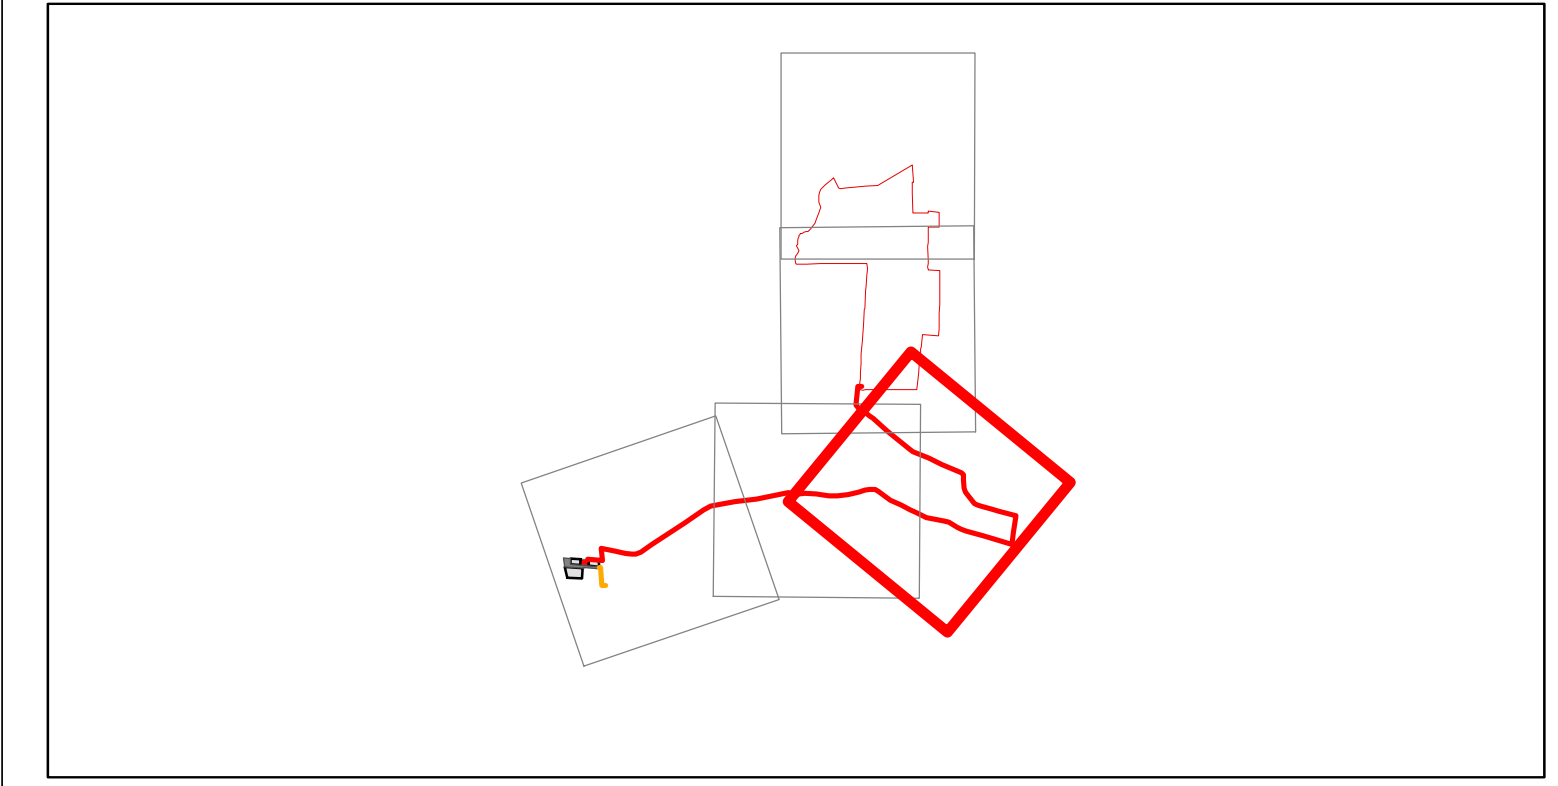

REGIONE PUGLIA
Provincia di Brindisi
 COMUNI DI BRINDISI

OGGETTO PROGETTO PER LA REALIZZAZIONE DI UN IMPIANTO FOTOVOLTAICO
 NEL COMUNE DI BRINDISI IN LOCALITÀ MAFFEI


COMITENTE LIGHTSOURCE RENEWABLE
 ENERGY ITALY SPV 10 S.R.L.
 Via Giacomo Leopardi, 7 Milano (MI)
 C.F./P.IVA: 11015619964

PROGETTAZIONE	Codice Commessa PHEEDRA_20_04_PV_MRR	
	 Dott. Ing. Angelo Micolucci	 SOUTHENERGY S.r.l. Via del Commercio, 66 72017 - Ostuni (BR) Tel. 0881 331584 e-mail: info@southenergy.it web: www.southenergy.it



REV.	DATA	ATTIVITA'	REDATTO	VERIFICATO	APROVATO
3	Gennaio 2021	BENESTARE TERNA GENNAIO/2021	VM	AM	VS
2	Dicembre 2020	INTEGRAZIONI A.U. n.8485 del 27/11/2020	VM	AM	VS
1	Maggio 2020	PRIMA EMISSIONE	CD	AM	VS

OGGETTO DEL LABORATORIO RILIEVO PLANO-ALTIMETRICO

FORMATO	SCALA	CODICE DOCUMENTO			NOOME FILE	FOGLI		
		SOC.	DISC.	TIPO DOC.	PRCO2	REV.		
	1:2.000	MRR	CIV	TAV	012	03	MRR-CIV-TAV-012_03	-

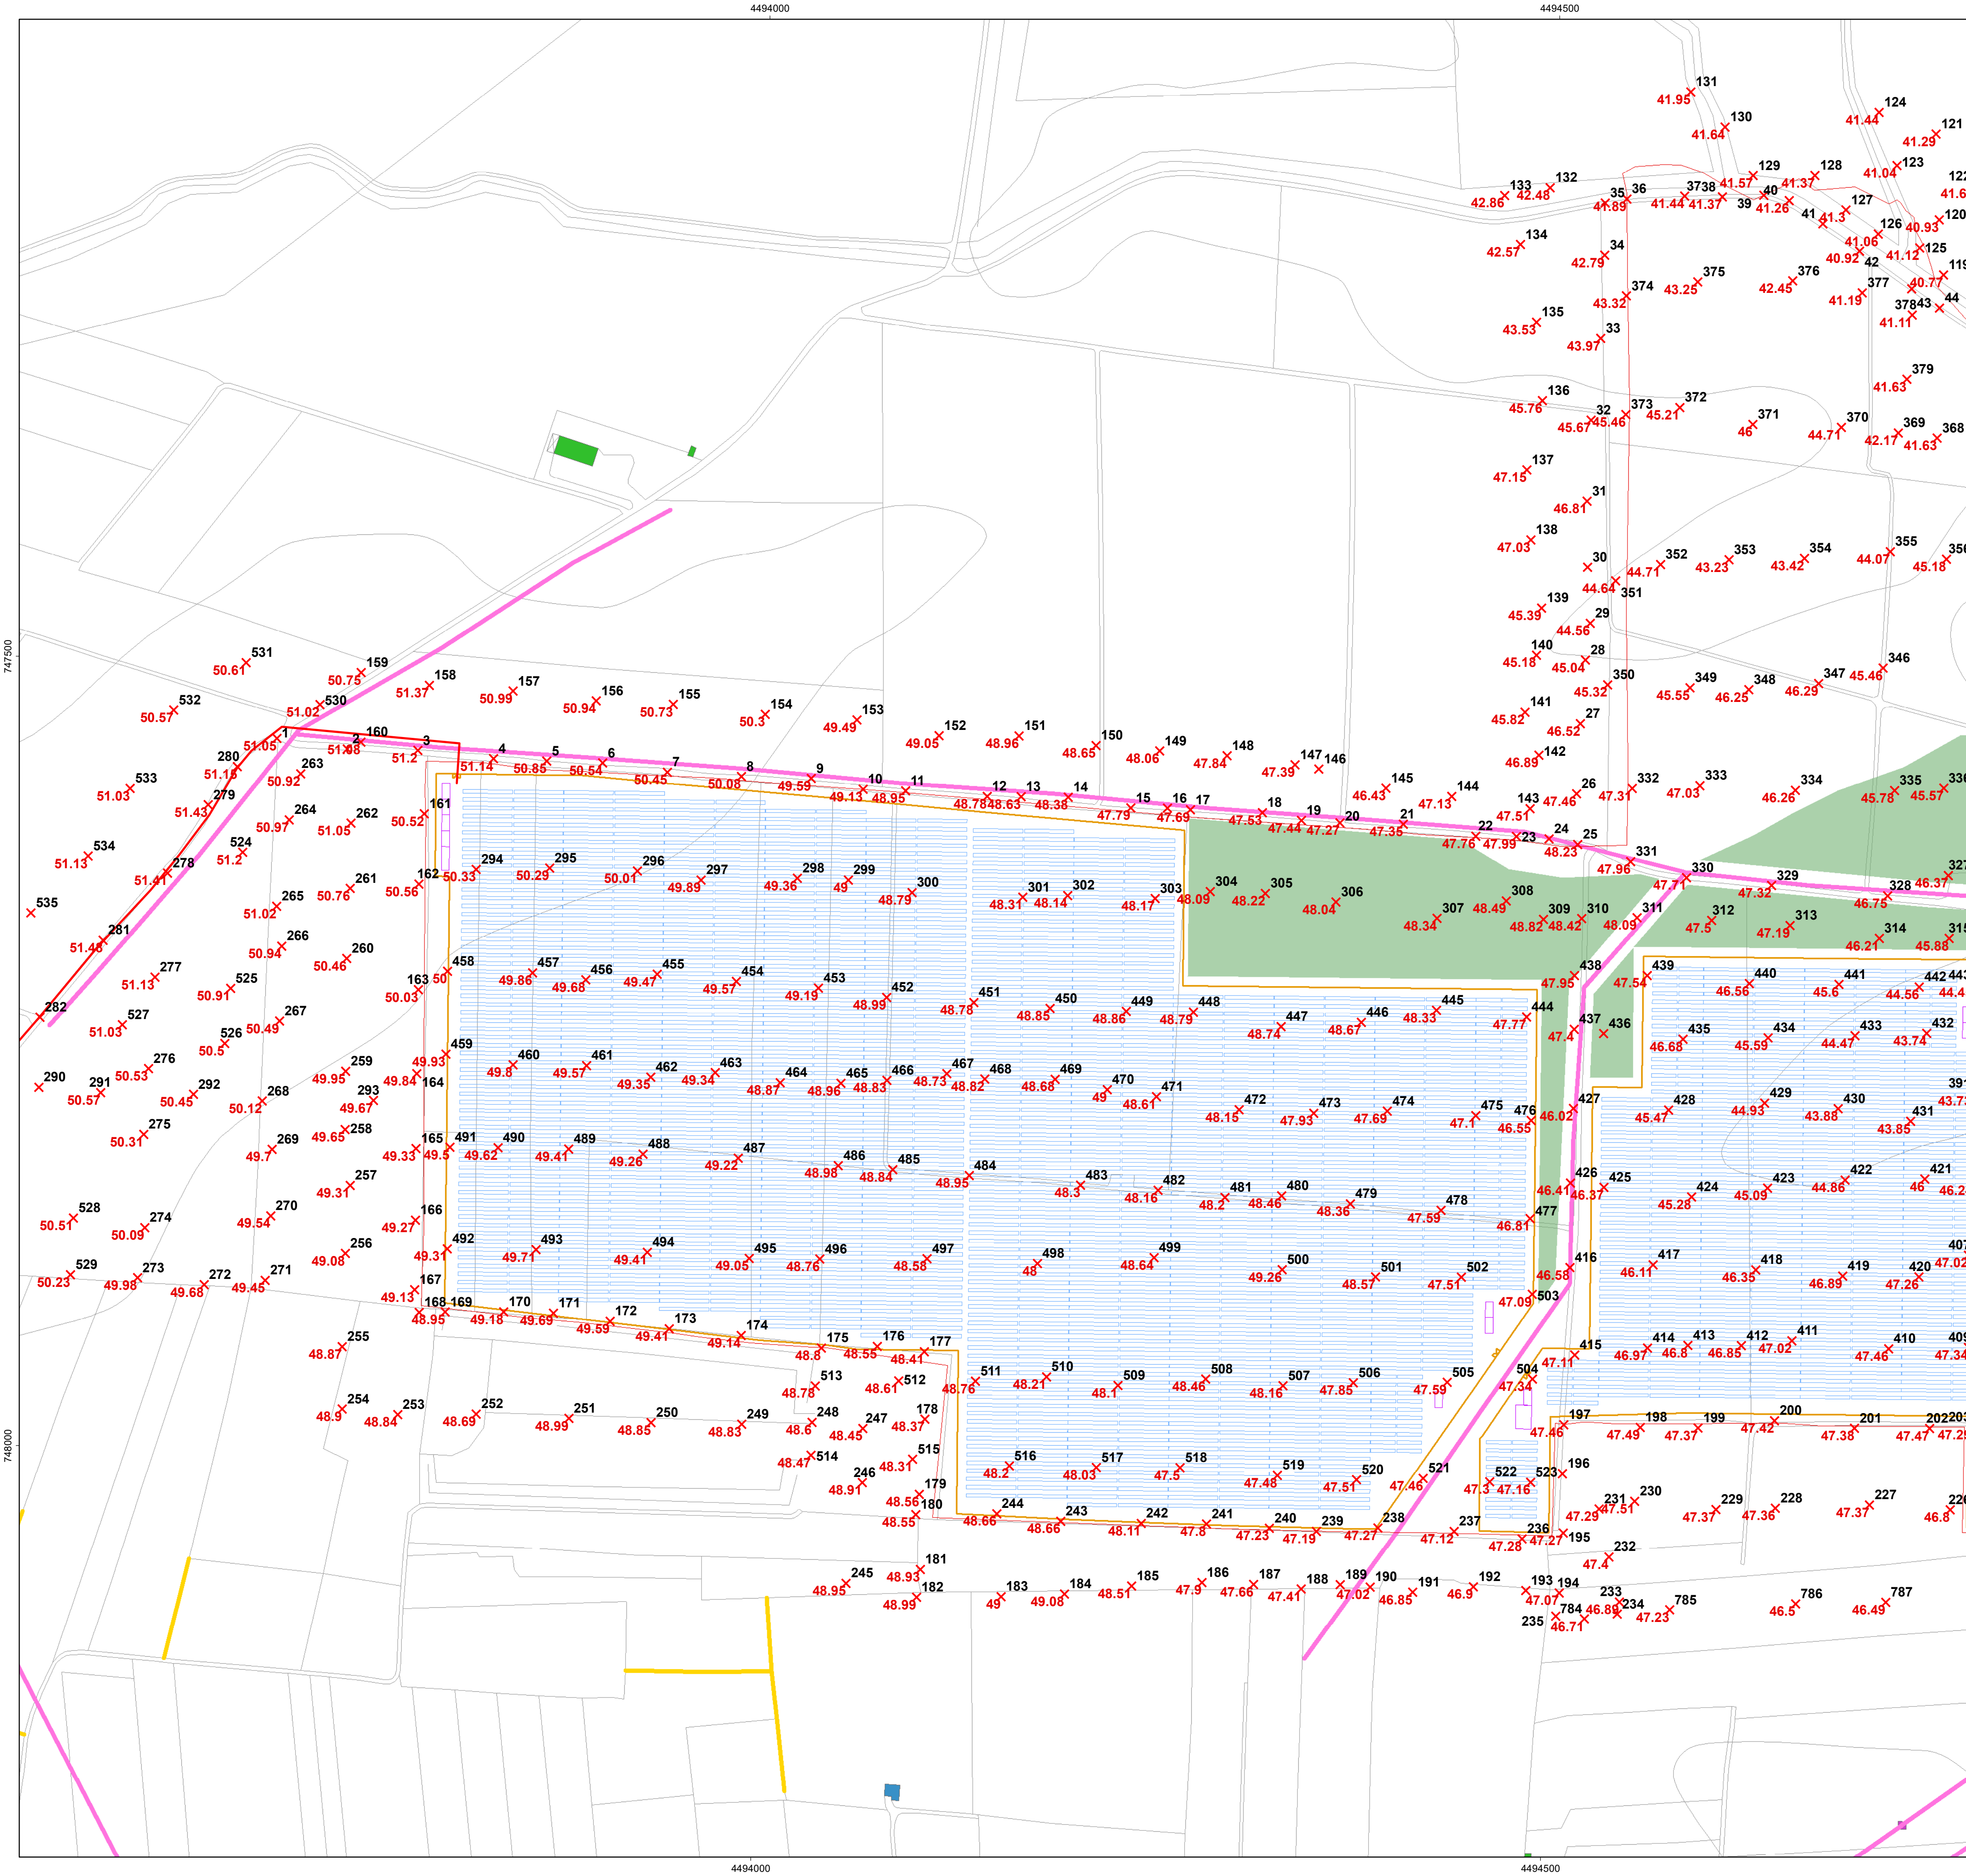

- ### LEGENDA
- | | |
|--------------------------------|---------------------------------------|
| Cavidotto AT | quota sul livello del mare [m.s.l.m.] |
| Cavidotto MT | linea elettrica aerea nuda |
| Area AT Condivisa | muro a secco |
| SSE Altri Utenti | muro in calce |
| SSE LIGHT SOURCE | baracca |
| Stringhe pannelli PV | cabina elettrica di trasformazione |
| Cabine sottocampi | edificio civile |
| Area di rimboscimento | serbatoio |
| Perimetro impianto in progetto | traliccio |
| Limite catastale | |

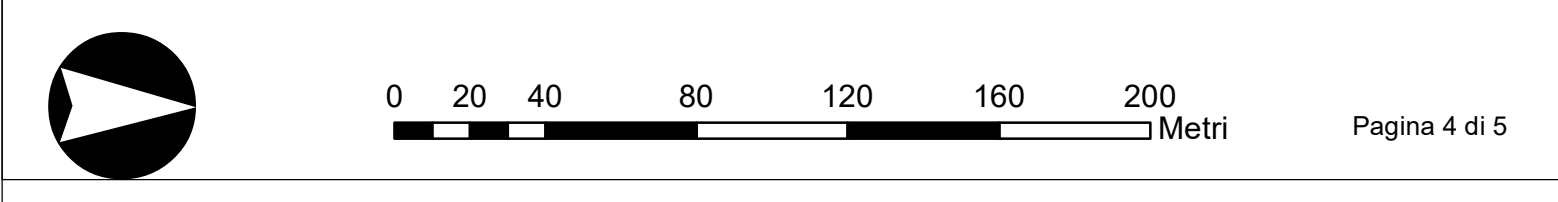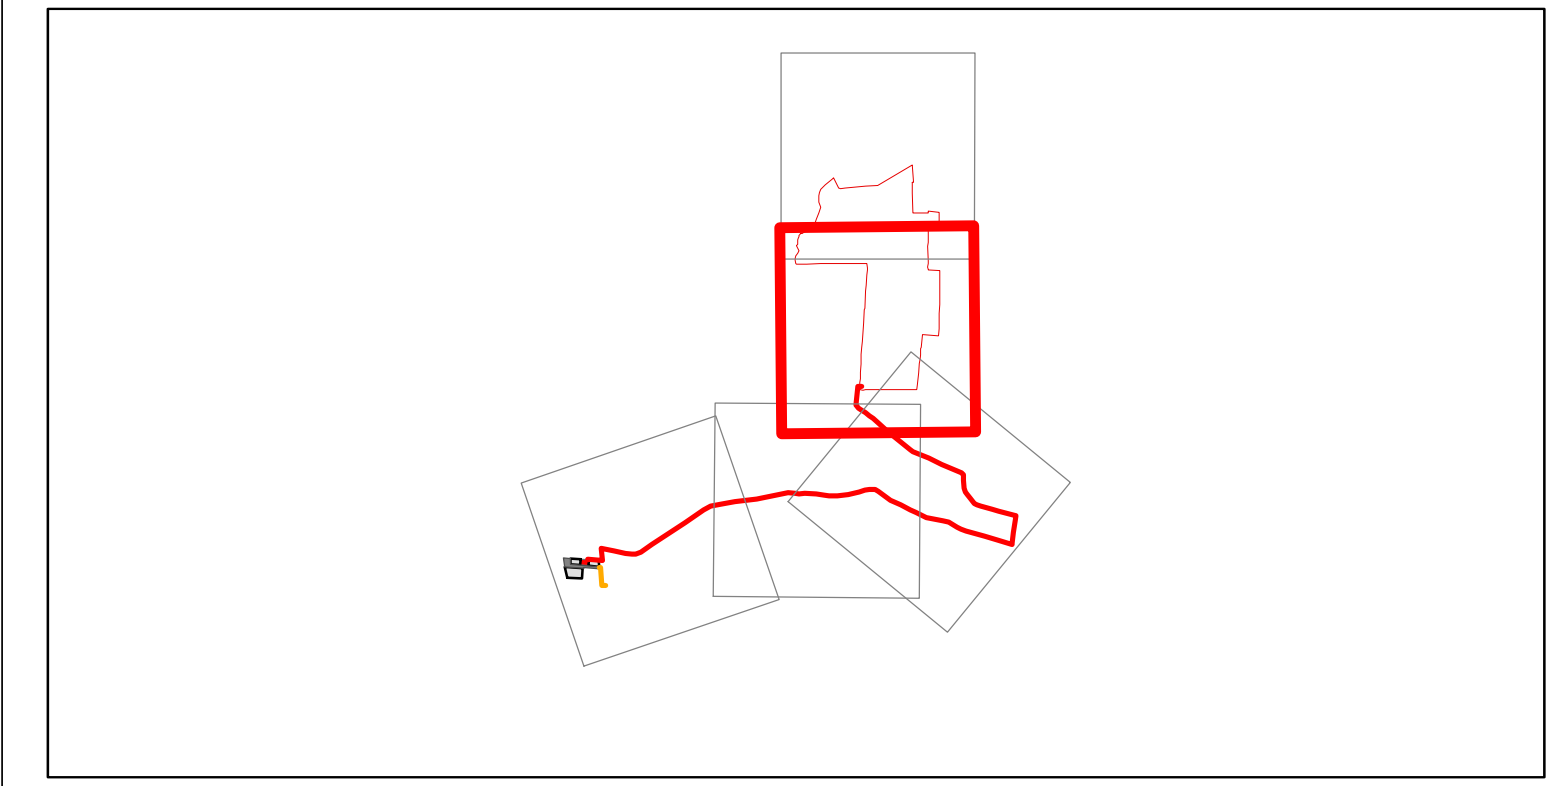

REGIONE PUGLIA

Provincia di Brindisi

COMUNI DI BRINDISI

OGGETTO PROGETTO PER LA REALIZZAZIONE DI UN IMPIANTO FOTOVOLTAICO
NEL COMUNE DI BRINDISI IN LOCALITÀ MAFFEI

COMMITTENTE LIGHTSOURCE RENEWABLE
ENERGY ITALY SPV 10 S.R.L.
Via Giacomo Leopardi, 7 Milano (MI)
C.F./P.IVA: 11015619964


PROGETTAZIONE	Codice Commessa PHEEDRA_20_04_PV_MRR Dott. Ing. Angelo Nicolucci	 SOUTHENERGY S.r.l. Via del Commercio, 66 72017 - Ostuni (BR) Tel. 0831 331594 e-mail: info@southenergy.it web: www.southenergy.it Dott. Ing. Ilario Morciano
----------------------	---	---

REV.	DATA	ATTIVITA'	REDATTO	VERIFICATO	APROVATO
3	Gennaio 2021	BENESTARE TERNA GENNAIO/2021	VM	AM	VS
2	Dicembre 2020	INTEGRAZIONI A.U. n.8485 del 27/11/2020	VM	AM	VS
1	Maggio 2020	PRIMA EMISSIONE	CD	AM	VS


OGGETTO DEL LABORATORIO

RILIEVO PLANO-ALTIMETRICO

FORMATO	SCALA	CODICE DOCUMENTO				NOOME FILE	FOGLI	
		SOC.	DISC.	TPO/DOC.	PROG.	REV.		
	1:2.000	MRR	CIV	TAV	012	03	MRR-CIV-TAV-012_03	-

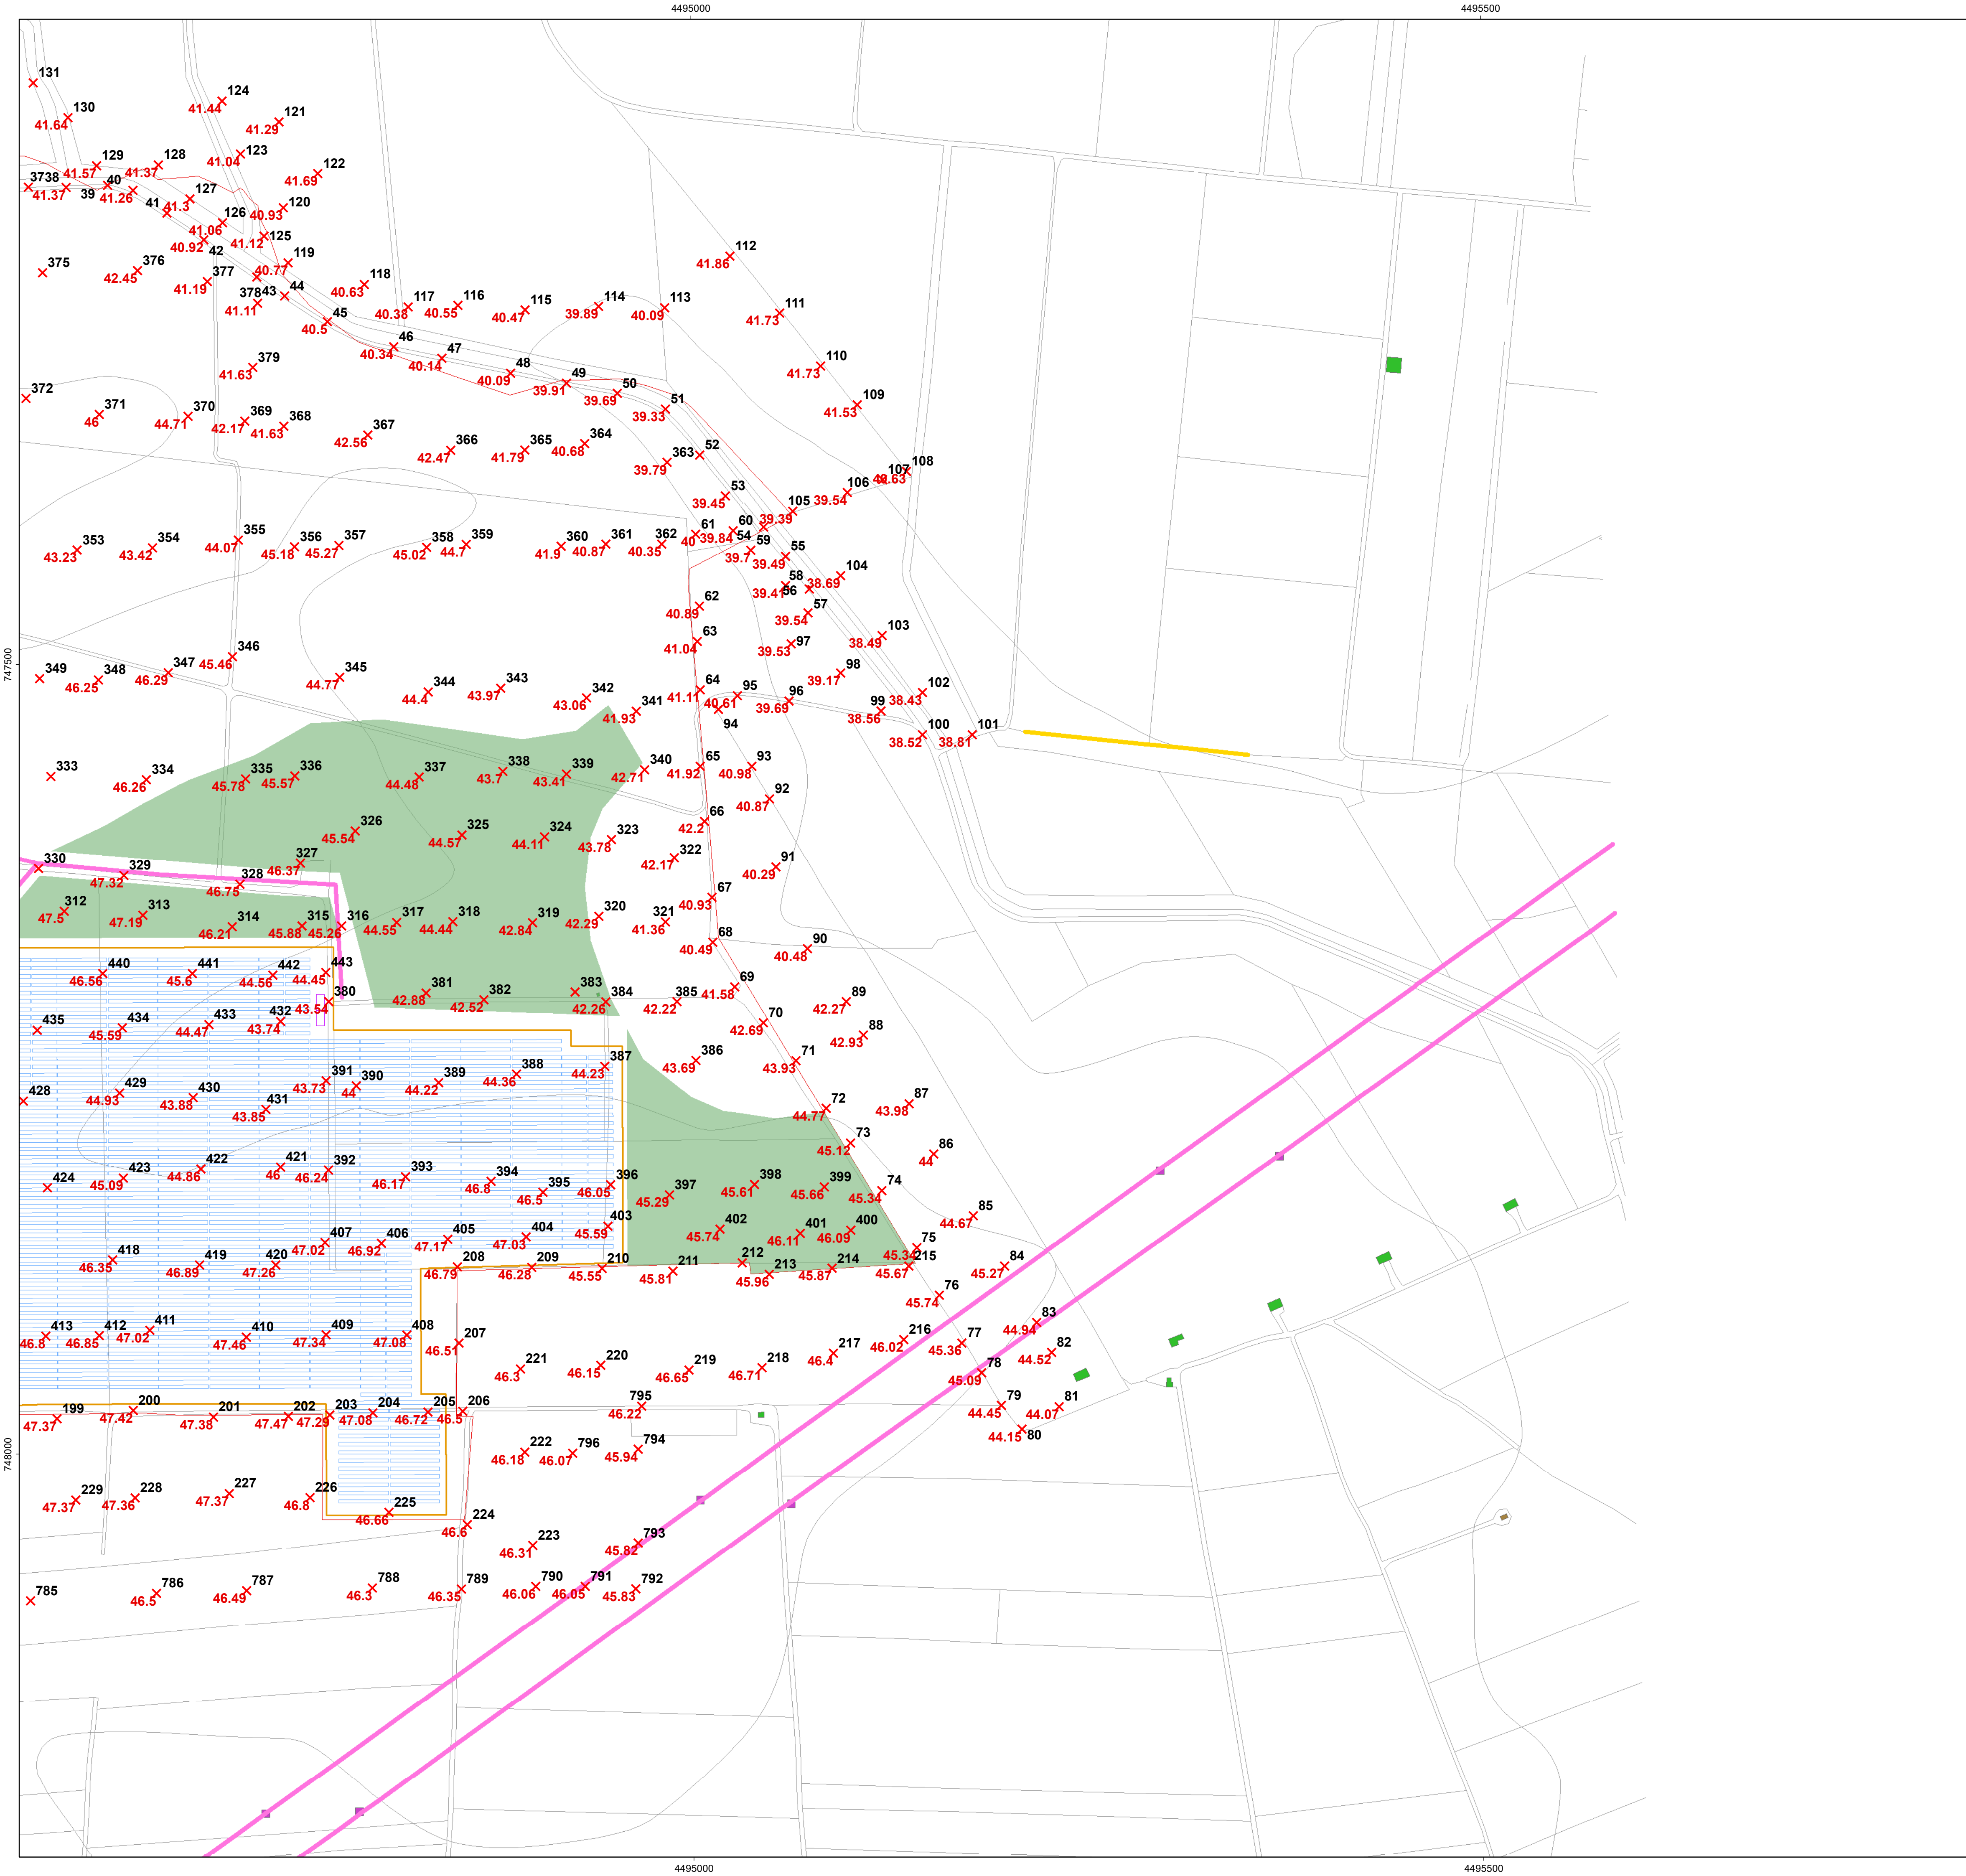

- ### LEGENDA
- Cavidotto di connessione**
- Cavidotto AT
 - Cavidotto MT
- Elementi rilevati**
- quota sul livello del mare [m.s.l.m.]
 - linea elettrica aerea nuda
 - muro a secco
 - muro in calce
 - baracca
 - cabina elettrica di trasformazione
 - edificio civile
 - serbatoio
 - traliccio
 - Area AT Condivisa
 - SSE Altri Utenti
 - SSE LIGHT SOURCE
 - Stringhe pannelli PV
 - Cabine sottocampi
 - Area di rimboscimento
 - Perimetro impianto in progetto
 - Limite catastale

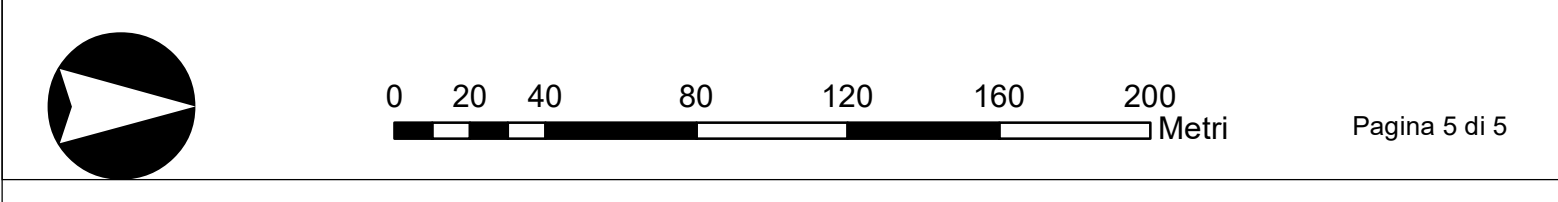

REGIONE PUGLIA

Provincia di Brindisi

COMUNI DI BRINDISI

OGGETTO PROGETTO PER LA REALIZZAZIONE DI UN IMPIANTO FOTOVOLTAICO
NEL COMUNE DI BRINDISI IN LOCALITÀ MAFFEI

COMMITTENTE **LIGHTSOURCE RENEWABLE ENERGY ITALY SPV 10 S.R.L.**
Via Giacomo Leopardi, 7 Milano (MI)
C.F./P.IVA: 11015619964

PROGETTAZIONE	Codice Commessa PHEEDRA_20_04_PV_MRR PHEEDRA S.r.l. Via Lago di Nemi, 90 74121 - Taranto Tel. 099 7722302 - Fax 099 9870285 e-mail: info@pheedra.it web: www.pheedra.it	SOUTHERNERGY S.r.l. Via del Commercio, 66 72017 - Ostuni (BR) Tel. 0831 331594 e-mail: info@southenergy.it web: www.southenergy.it
	Dott. Ing. Angelo Micolucci	Dott. Ing. Ilario Morciano

	3	Gennaio 2021	BENESTARE TERNA GENNAIO/2021	VM	AM	VS
	2	Dicembre 2020	INTEGRAZIONI A.U. n.8485 del 27/11/2020	VM	AM	VS
	1	Maggio 2020	PRIMA EMISSIONE	CD	AM	VS
REV.	DATA	ATTIVITA'	REDATTO	VERIFICATO	APROVATO	

OGGETTO DELL'LABORATO

RILIEVO PLANO-ALTIMETRICO

FORMATO	SCALA	CODICE DOCUMENTO				NOOME FILE	FOGLI
	1:2.000	SOC.	DISC.	TPO/DOC.	PRCO2	REV.	
		MRR	CIV	TAV	012	03	MRR-CIV-TAV-012_03