

IL CONCEDENTE

IL CONCESSIONARIO




**AUTOSTRADA REGIONALE CISPADANA  
DAL CASELLO DI REGGIOLO-ROLO SULLA A22  
AL CASELLO DI FERRARA SUD SULLA A13**

CODICE C.U.P. E81B0800060009

**PROGETTO DEFINITIVO**

**AUTOSTRADA REGIONALE CISPADANA - PARTE GENERALE  
ELABORATI GENERALI**

**CRONOPROGRAMMA LAVORI ASSE PRINCIPALE E VIABILITA' DI ADDUZIONE**

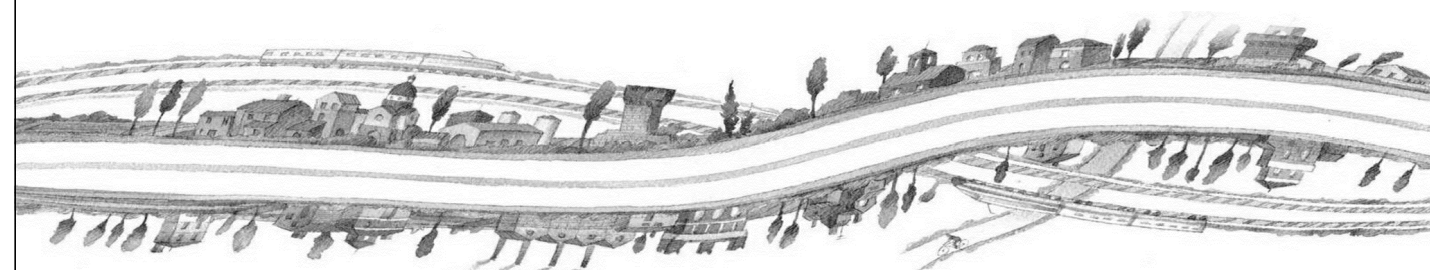

IL PROGETTISTA

Ing. Emilio Salsi  
Albo Ing. Reggio Emilia n°945



RESPONSABILE INTEGRAZIONE  
PRESTAZIONI SPECIALISTICHE

Ing. Emilio Salsi  
Albo Ing. Reggio Emilia n° 945



IL CONCESSIONARIO

Autostrada Regionale  
Cispadana S.p.A.  
IL PRESIDENTE  
Graziano Pattuzzi

*Graziano Pattuzzi*

G					
F					
E					
D					
C					
B					
A	17/04/2012	Emissione	Sgarbi	Salsi	Salsi
REV.	DATA	DESCRIZIONE	REDAZIONE	CONTROLLO	APPROVAZIONE

IDENTIFICAZIONE ELABORATO


NUM. PROGR.	FASE	LOTTO	GRUPPO	CODICE OPERA WBS	TRATTO OPERA	AMBITO	TIPO ELABORATO	PROGRESSIVO	REV.
0014	PD	0	000	00000	0	GE	CR	01	A

DATA: Maggio 2012

SCALA: -


# AFFIDAMENTO IN CONCESSIONE E GESTIONE DEL'AUTOSTRADA REGIONALE CISPADANA DAL CASELLO DI REGGIOLO ROLO SULLA AUTOSTRADA A22 AL CASELLO DI FERRARA SUD SULL'AUTOSTRADA A13

Programma Lavori: Layout Completo

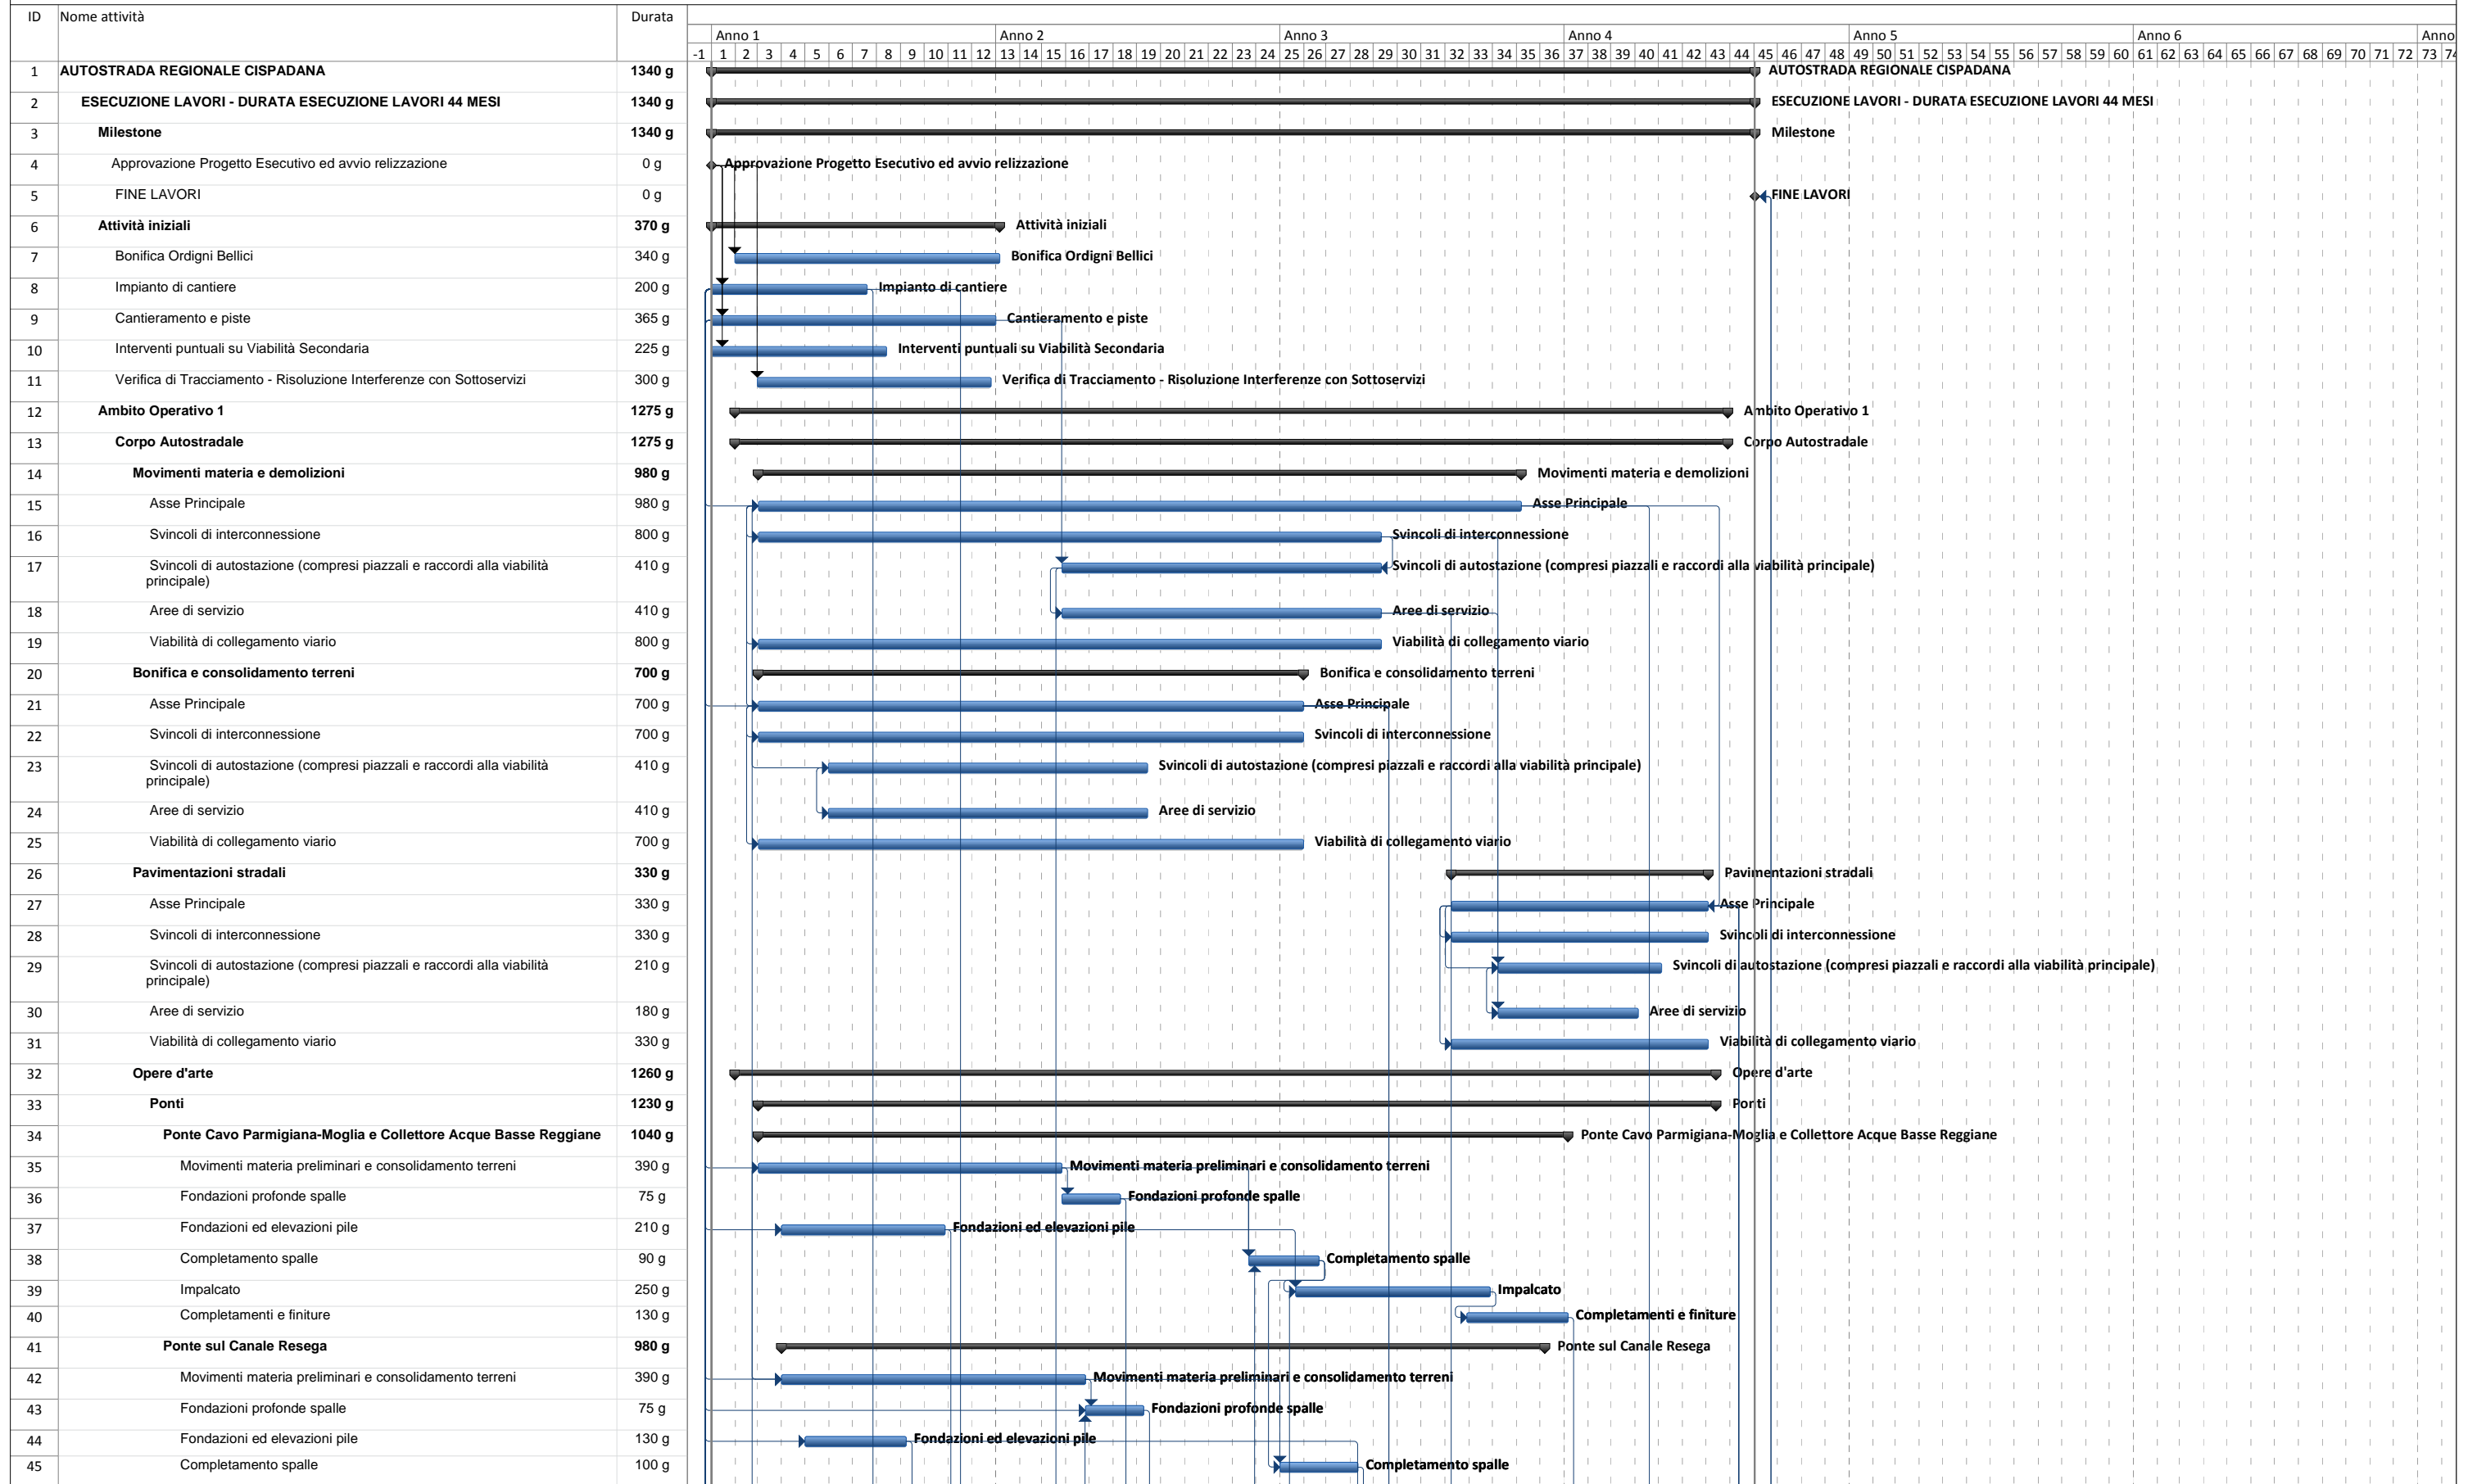


## AFFIDAMENTO IN CONCESSIONE E GESTIONE DELL'AUTOSTRADA REGIONALE CISPADANA DAL CASELLO DI REGGIOLO ROLO SULLA AUTOSTRADA A22 AL CASELLO DI FERRARA SUD SULL'AUTOSTRADA A13

Programma Lavori: Layout Completo

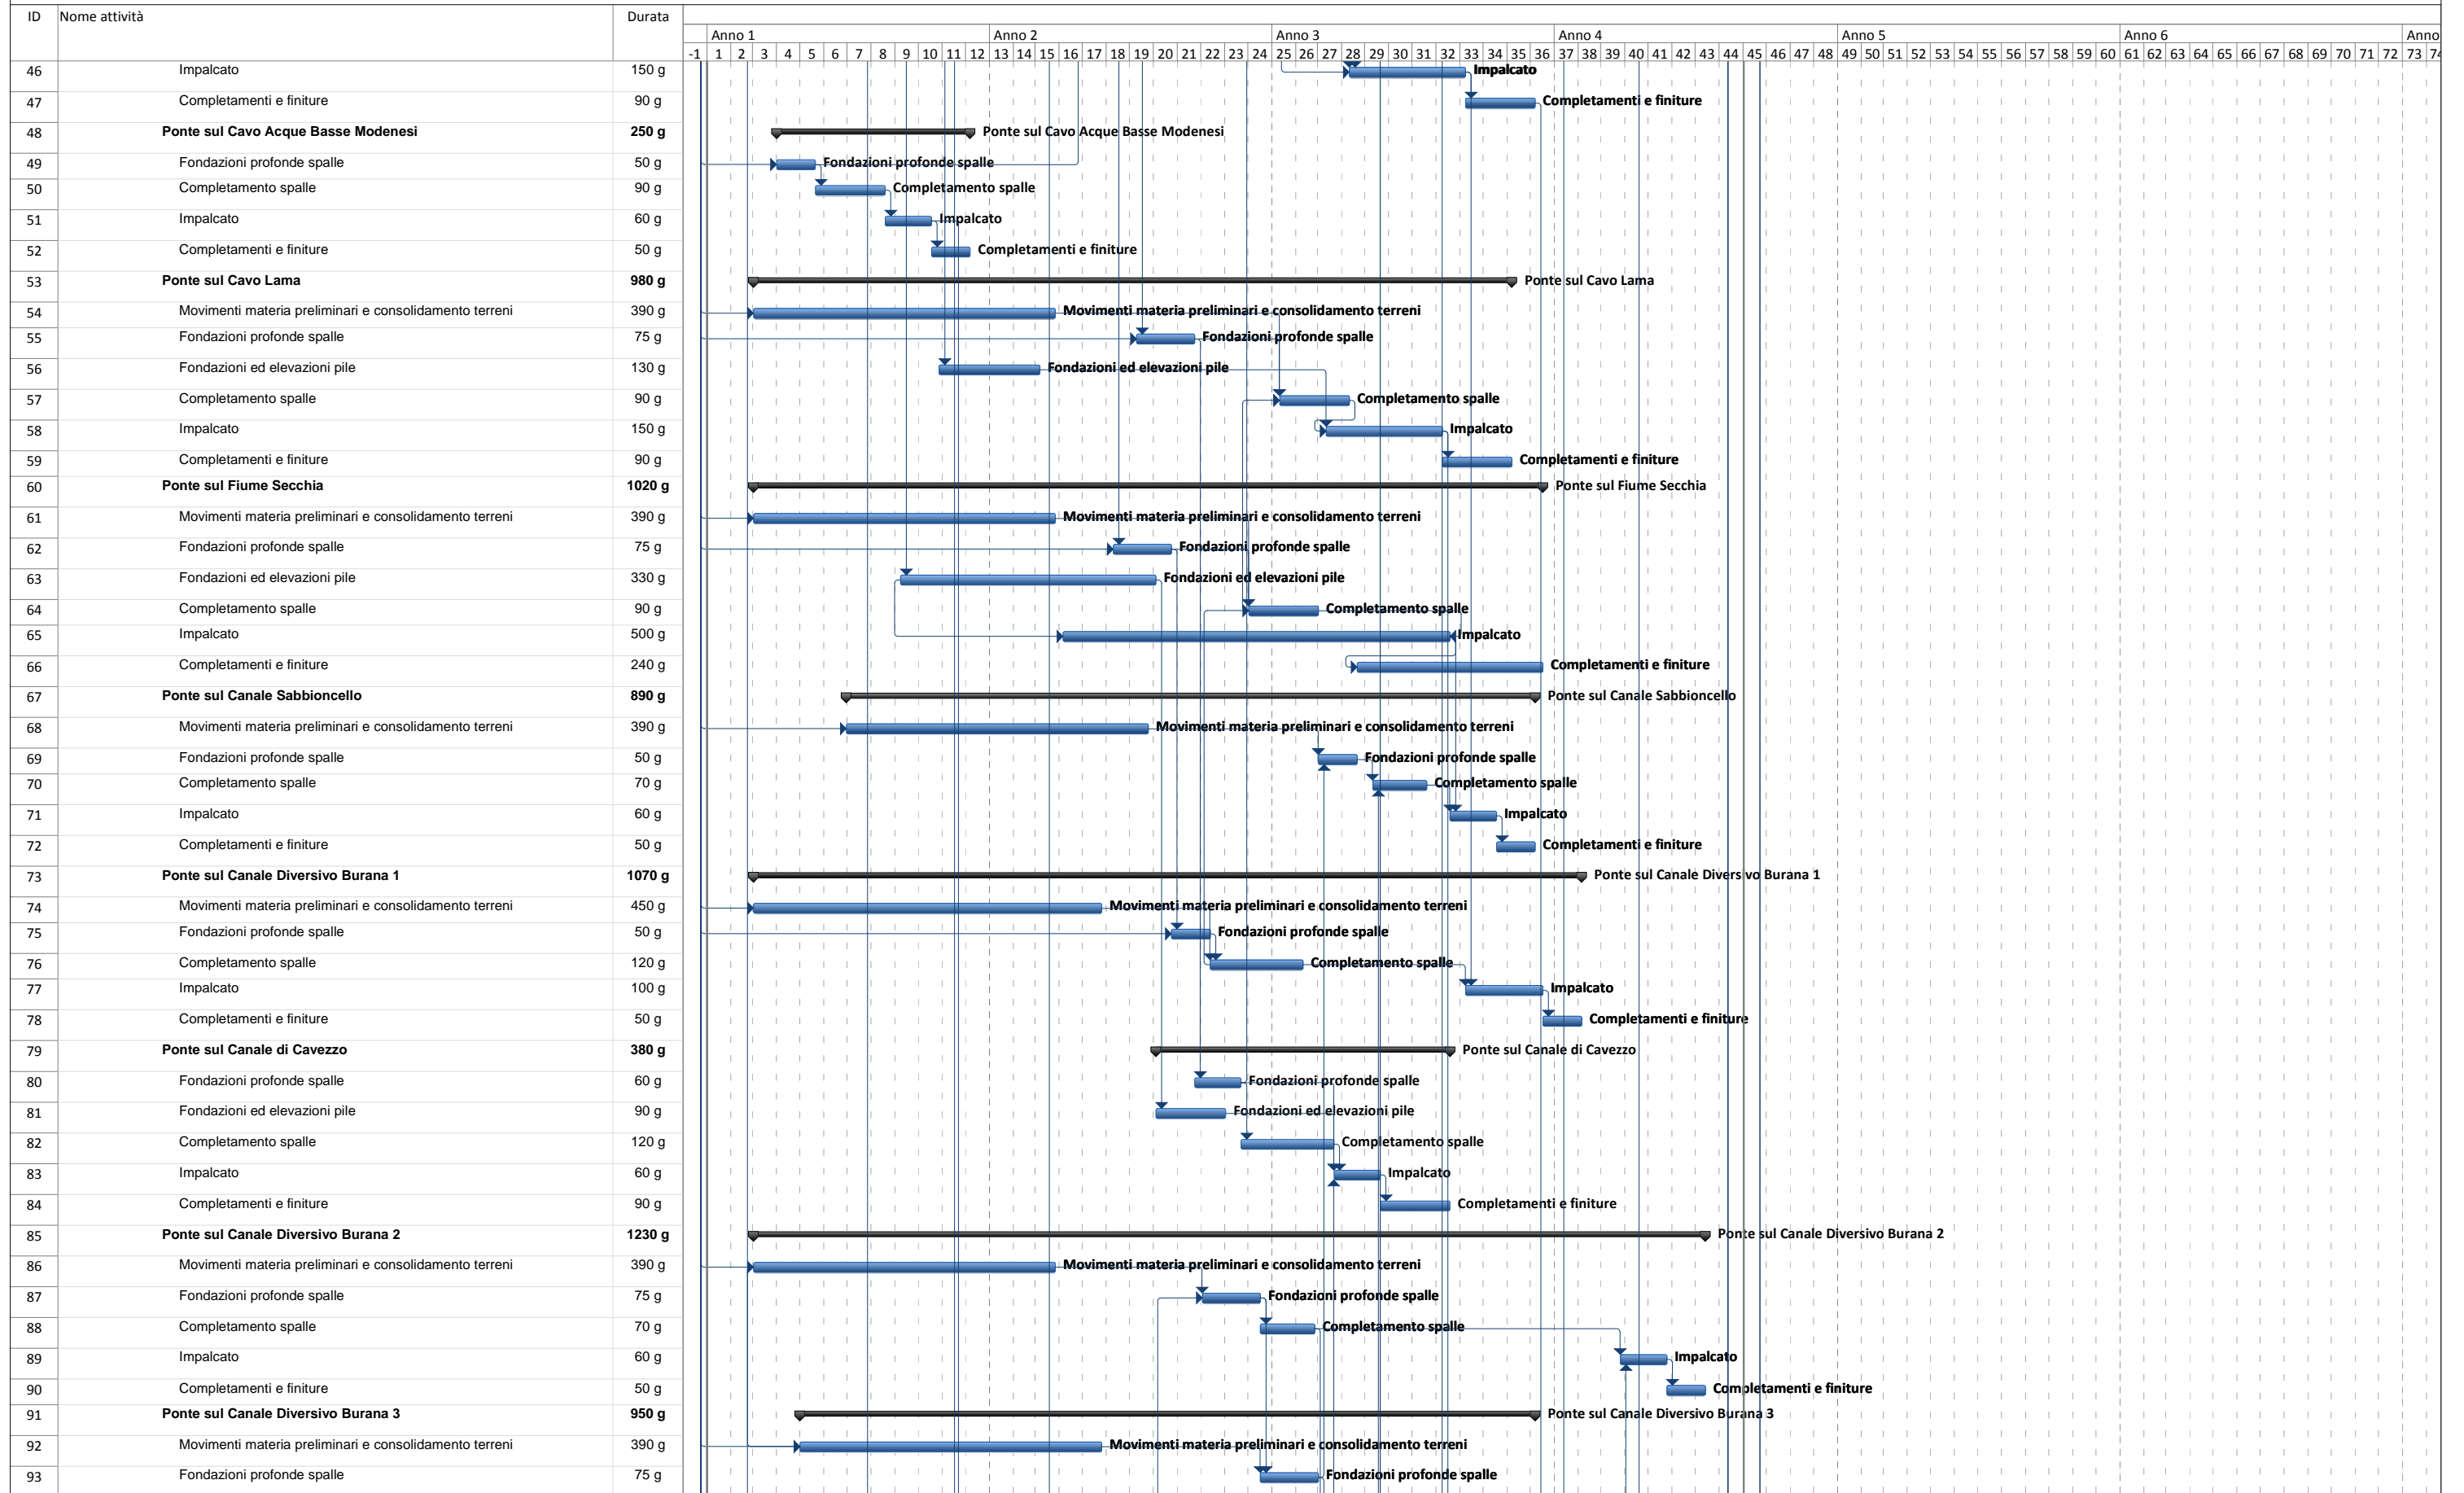


### AFFIDAMENTO IN CONCESSIONE E GESTIONE DEL'AUTOSTRADA REGIONALE CISPADANA DAL CASELLO DI REGGIOLO ROLO SULLA AUTOSTRADA A22 AL CASELLO DI FERRARA SUD SULL'AUTOSTRADA A13

Programma Lavori: Layout Completo

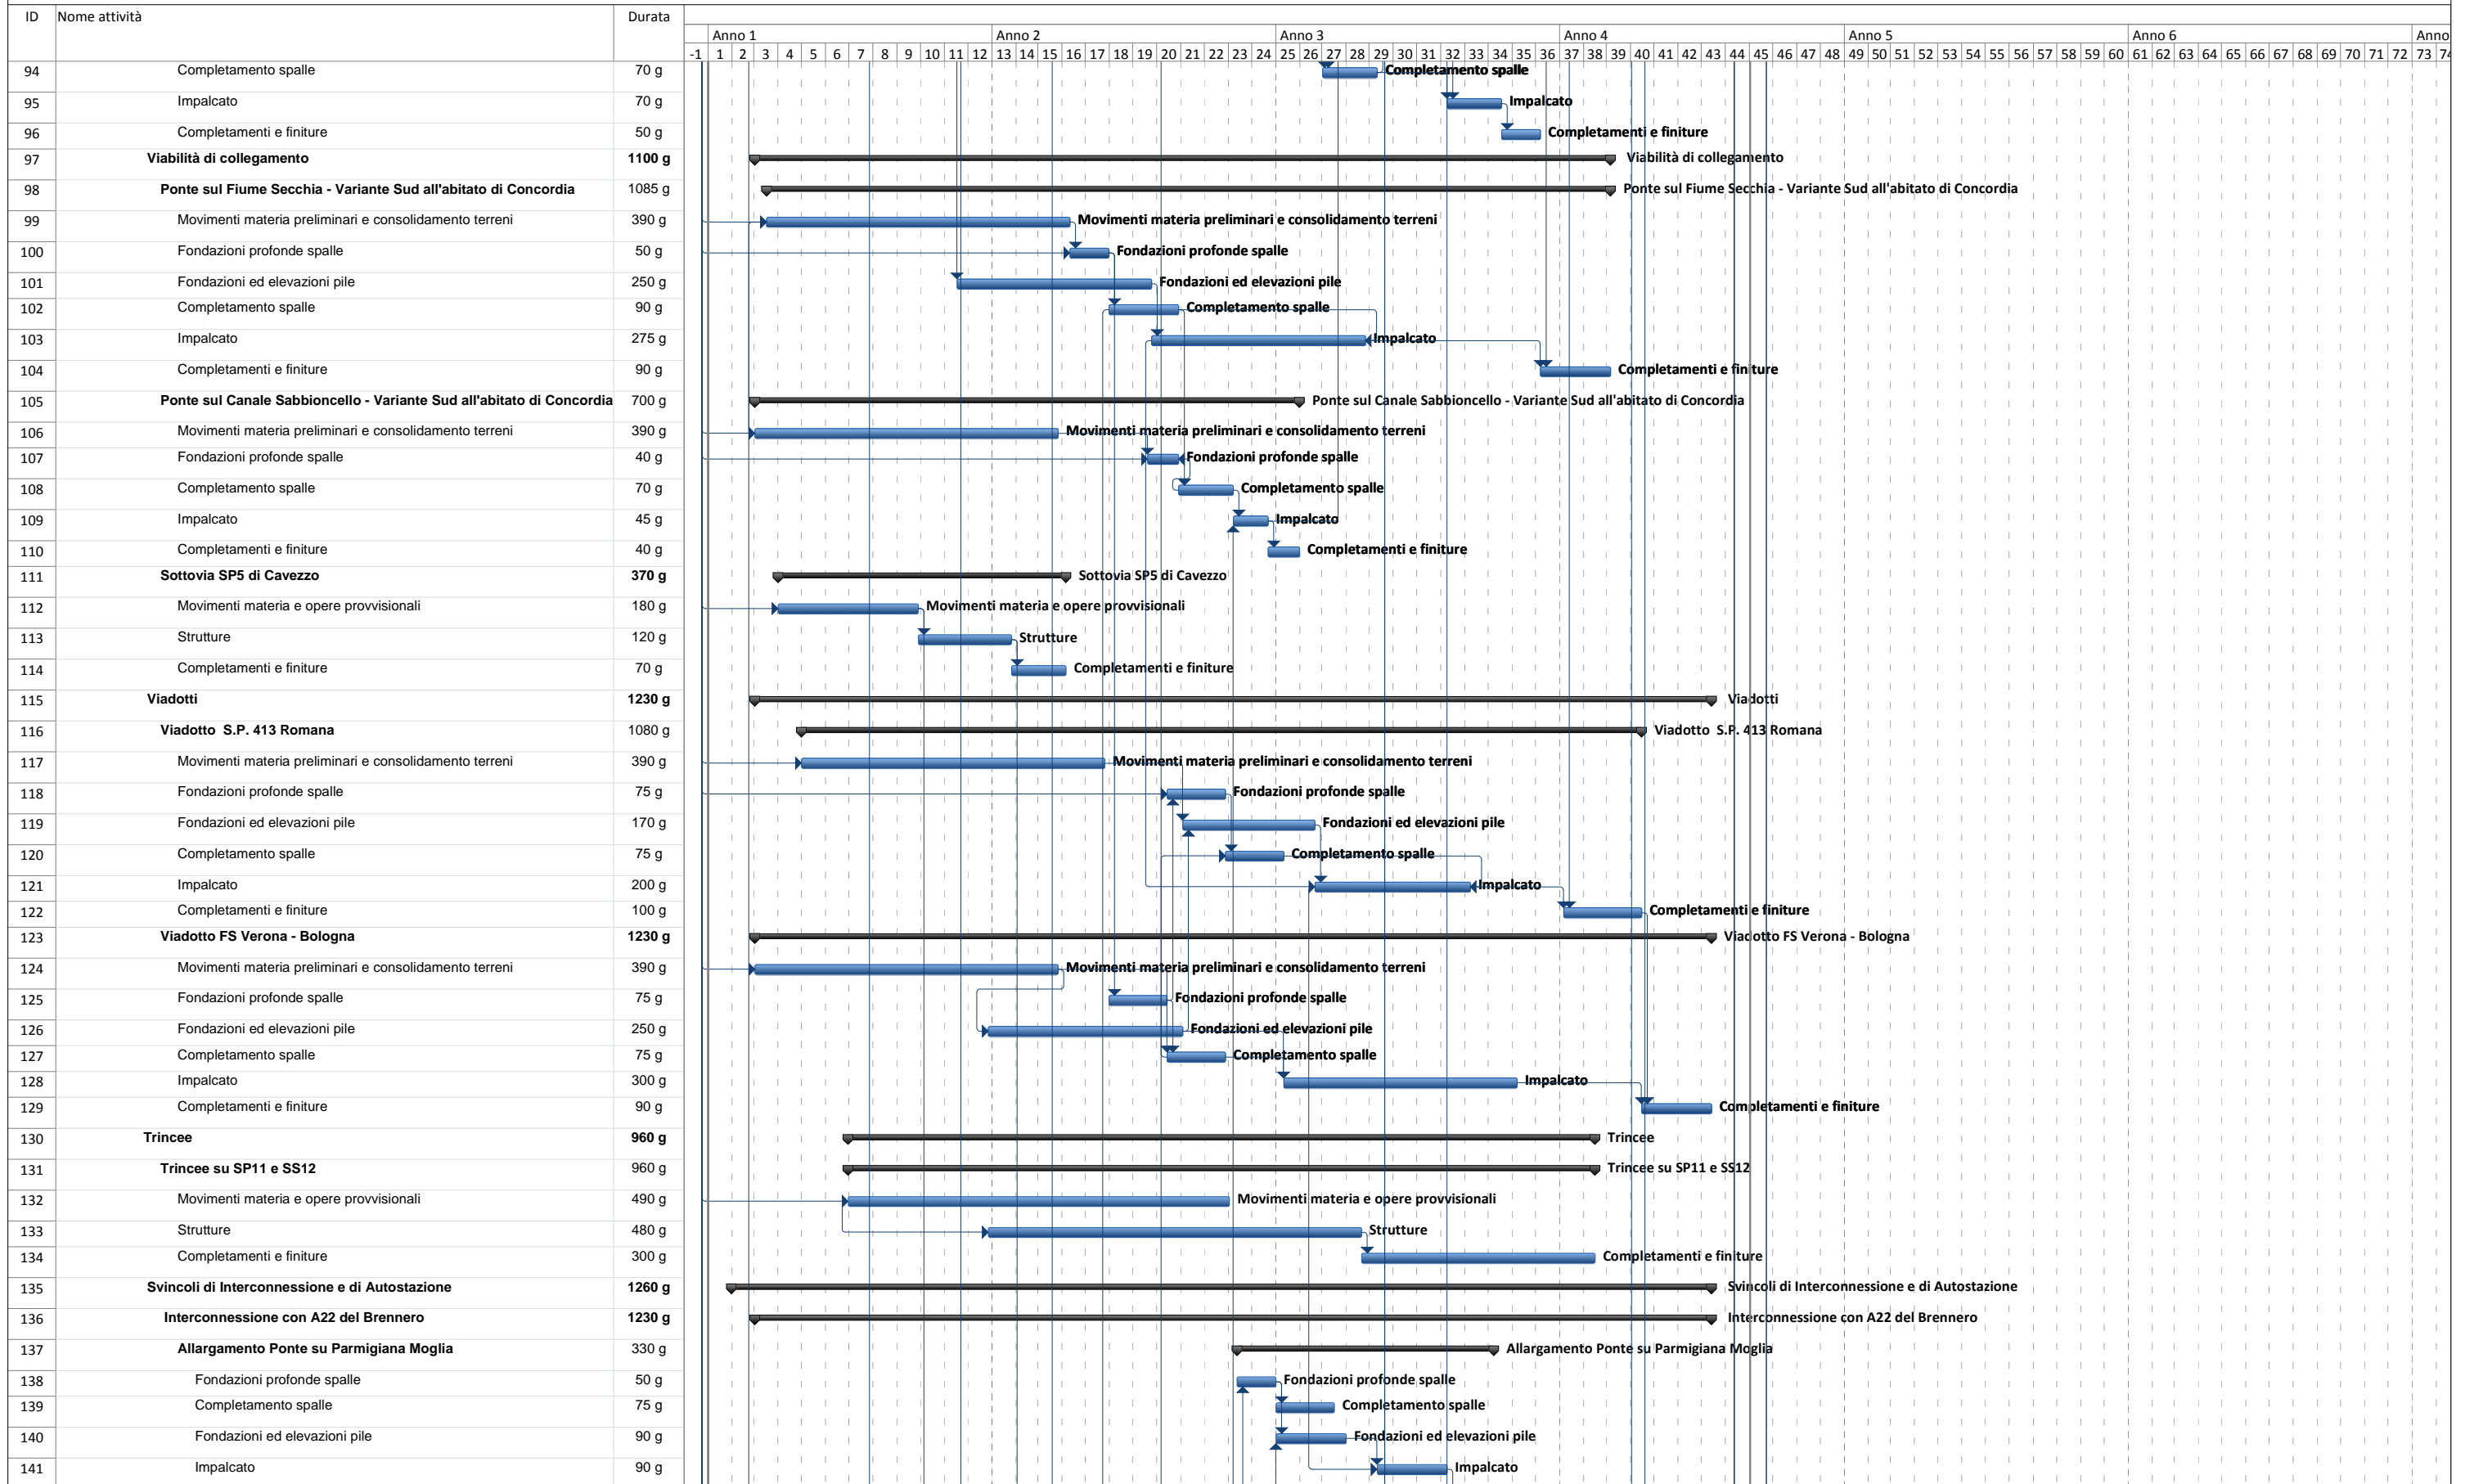


## AFFIDAMENTO IN CONCESSIONE E GESTIONE DEL'AUTOSTRADA REGIONALE CISPADANA DAL CASELLO DI REGGIOLO ROLO SULLA AUTOSTRADA A22 AL CASELLO DI FERRARA SUD SULL'AUTOSTRADA A13

Programma Lavori: Layout Completo

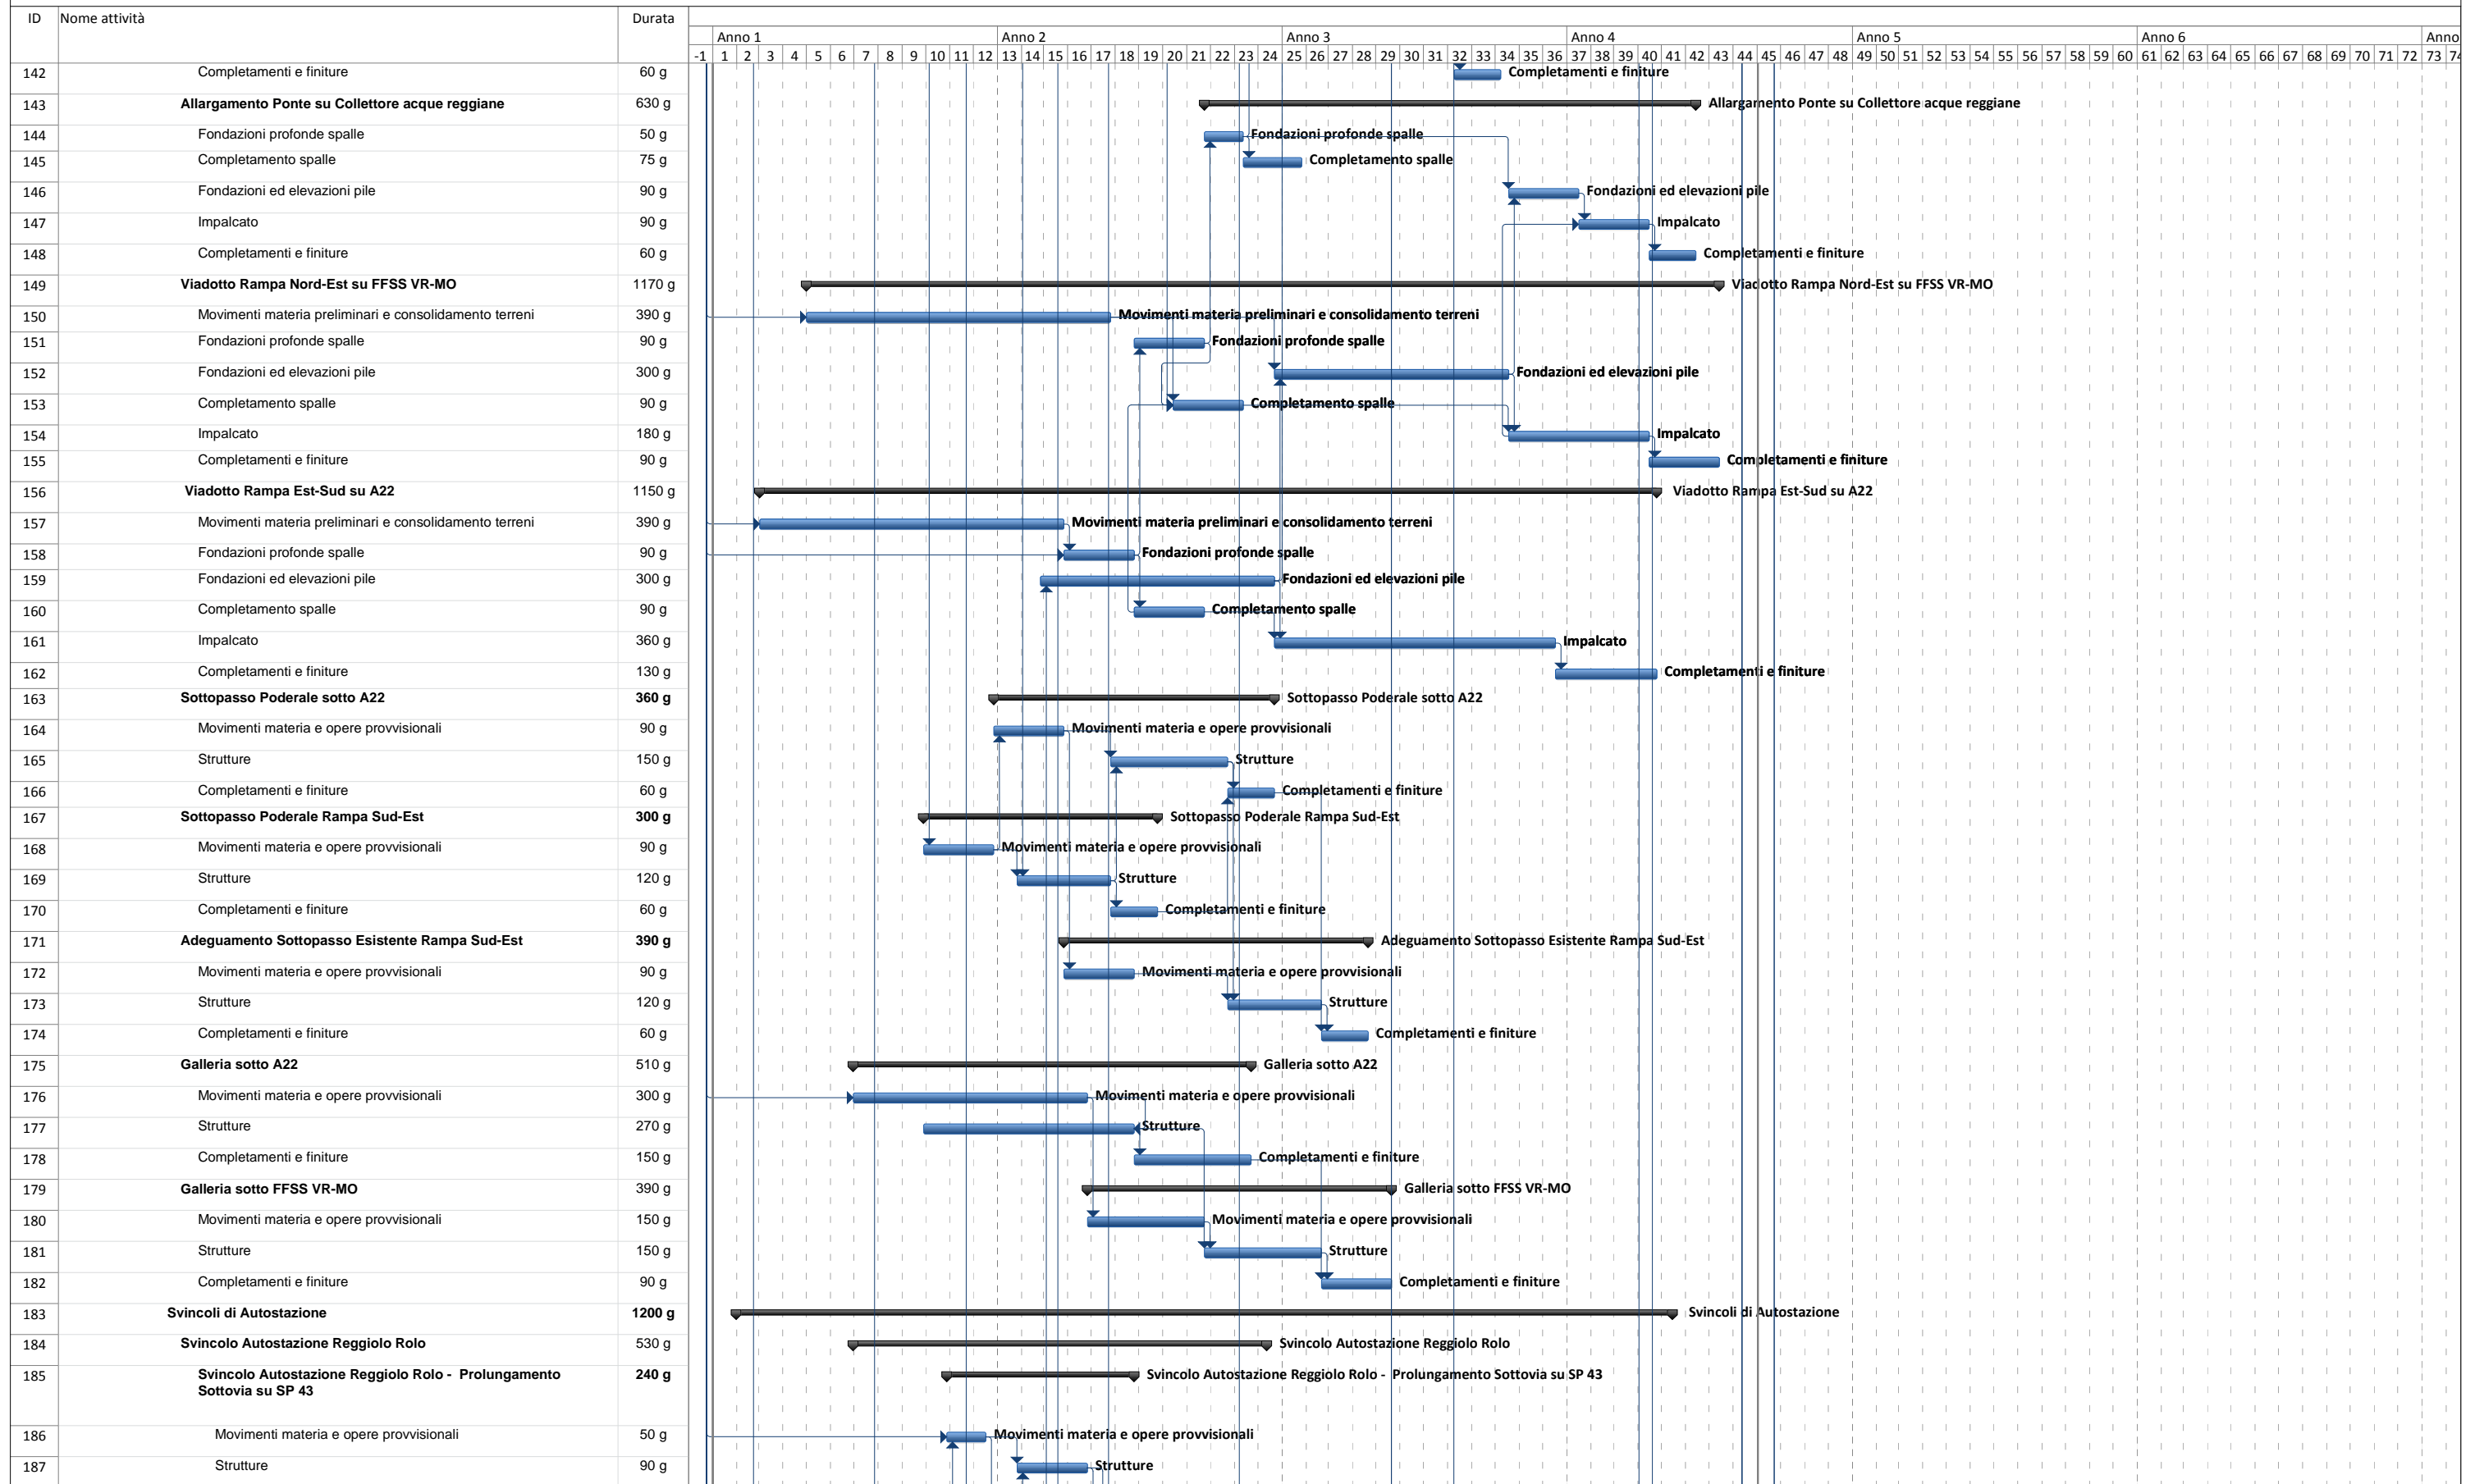




**AFFIDAMENTO IN CONCESSIONE E GESTIONE DELL'AUTOSTRADA REGIONALE CISPADANA DAL CASELLO DI REGGIOLO ROLO SULLA AUTOSTRADA A22 AL CASELLO DI FERRARA SUD SULL'AUTOSTRADA A13**  
Programma Lavori: Layout Completo

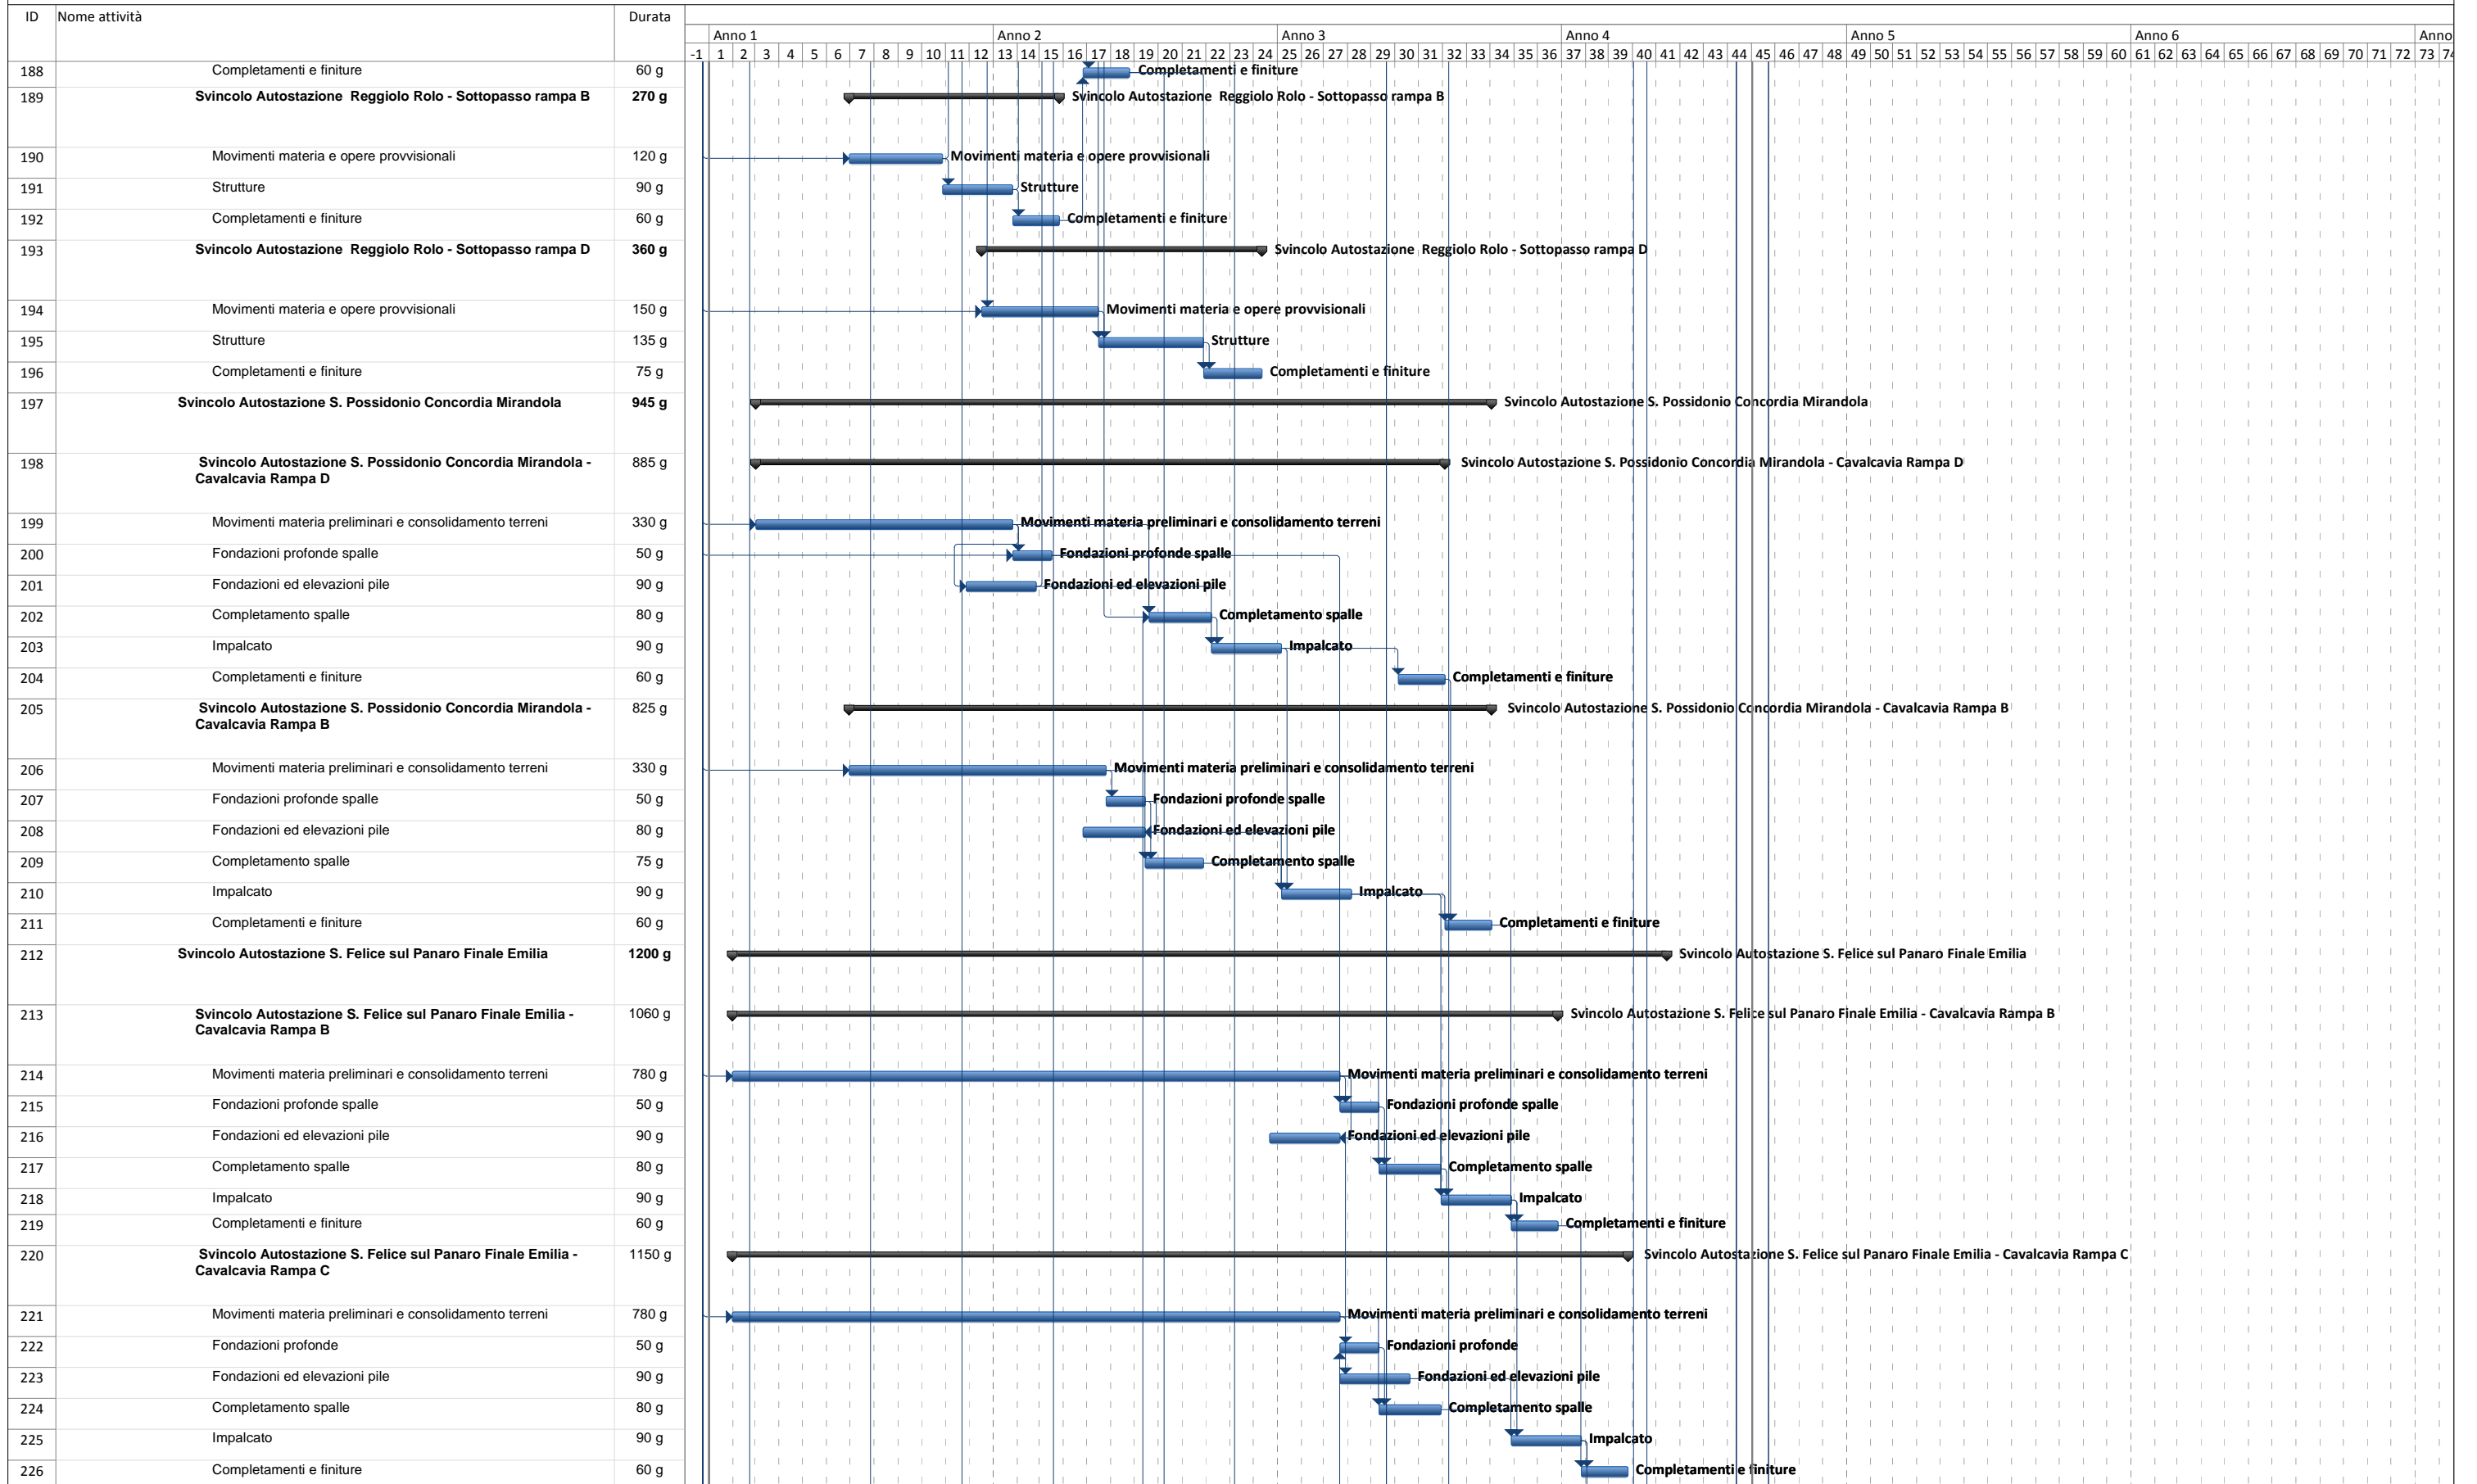


## AFFIDAMENTO IN CONCESSIONE E GESTIONE DEL'AUTOSTRADA REGIONALE CISPADANA DAL CASELLO DI REGGIOLO ROLO SULLA AUTOSTRADA A22 AL CASELLO DI FERRARA SUD SULL'AUTOSTRADA A13

Programma Lavori: Layout Completo

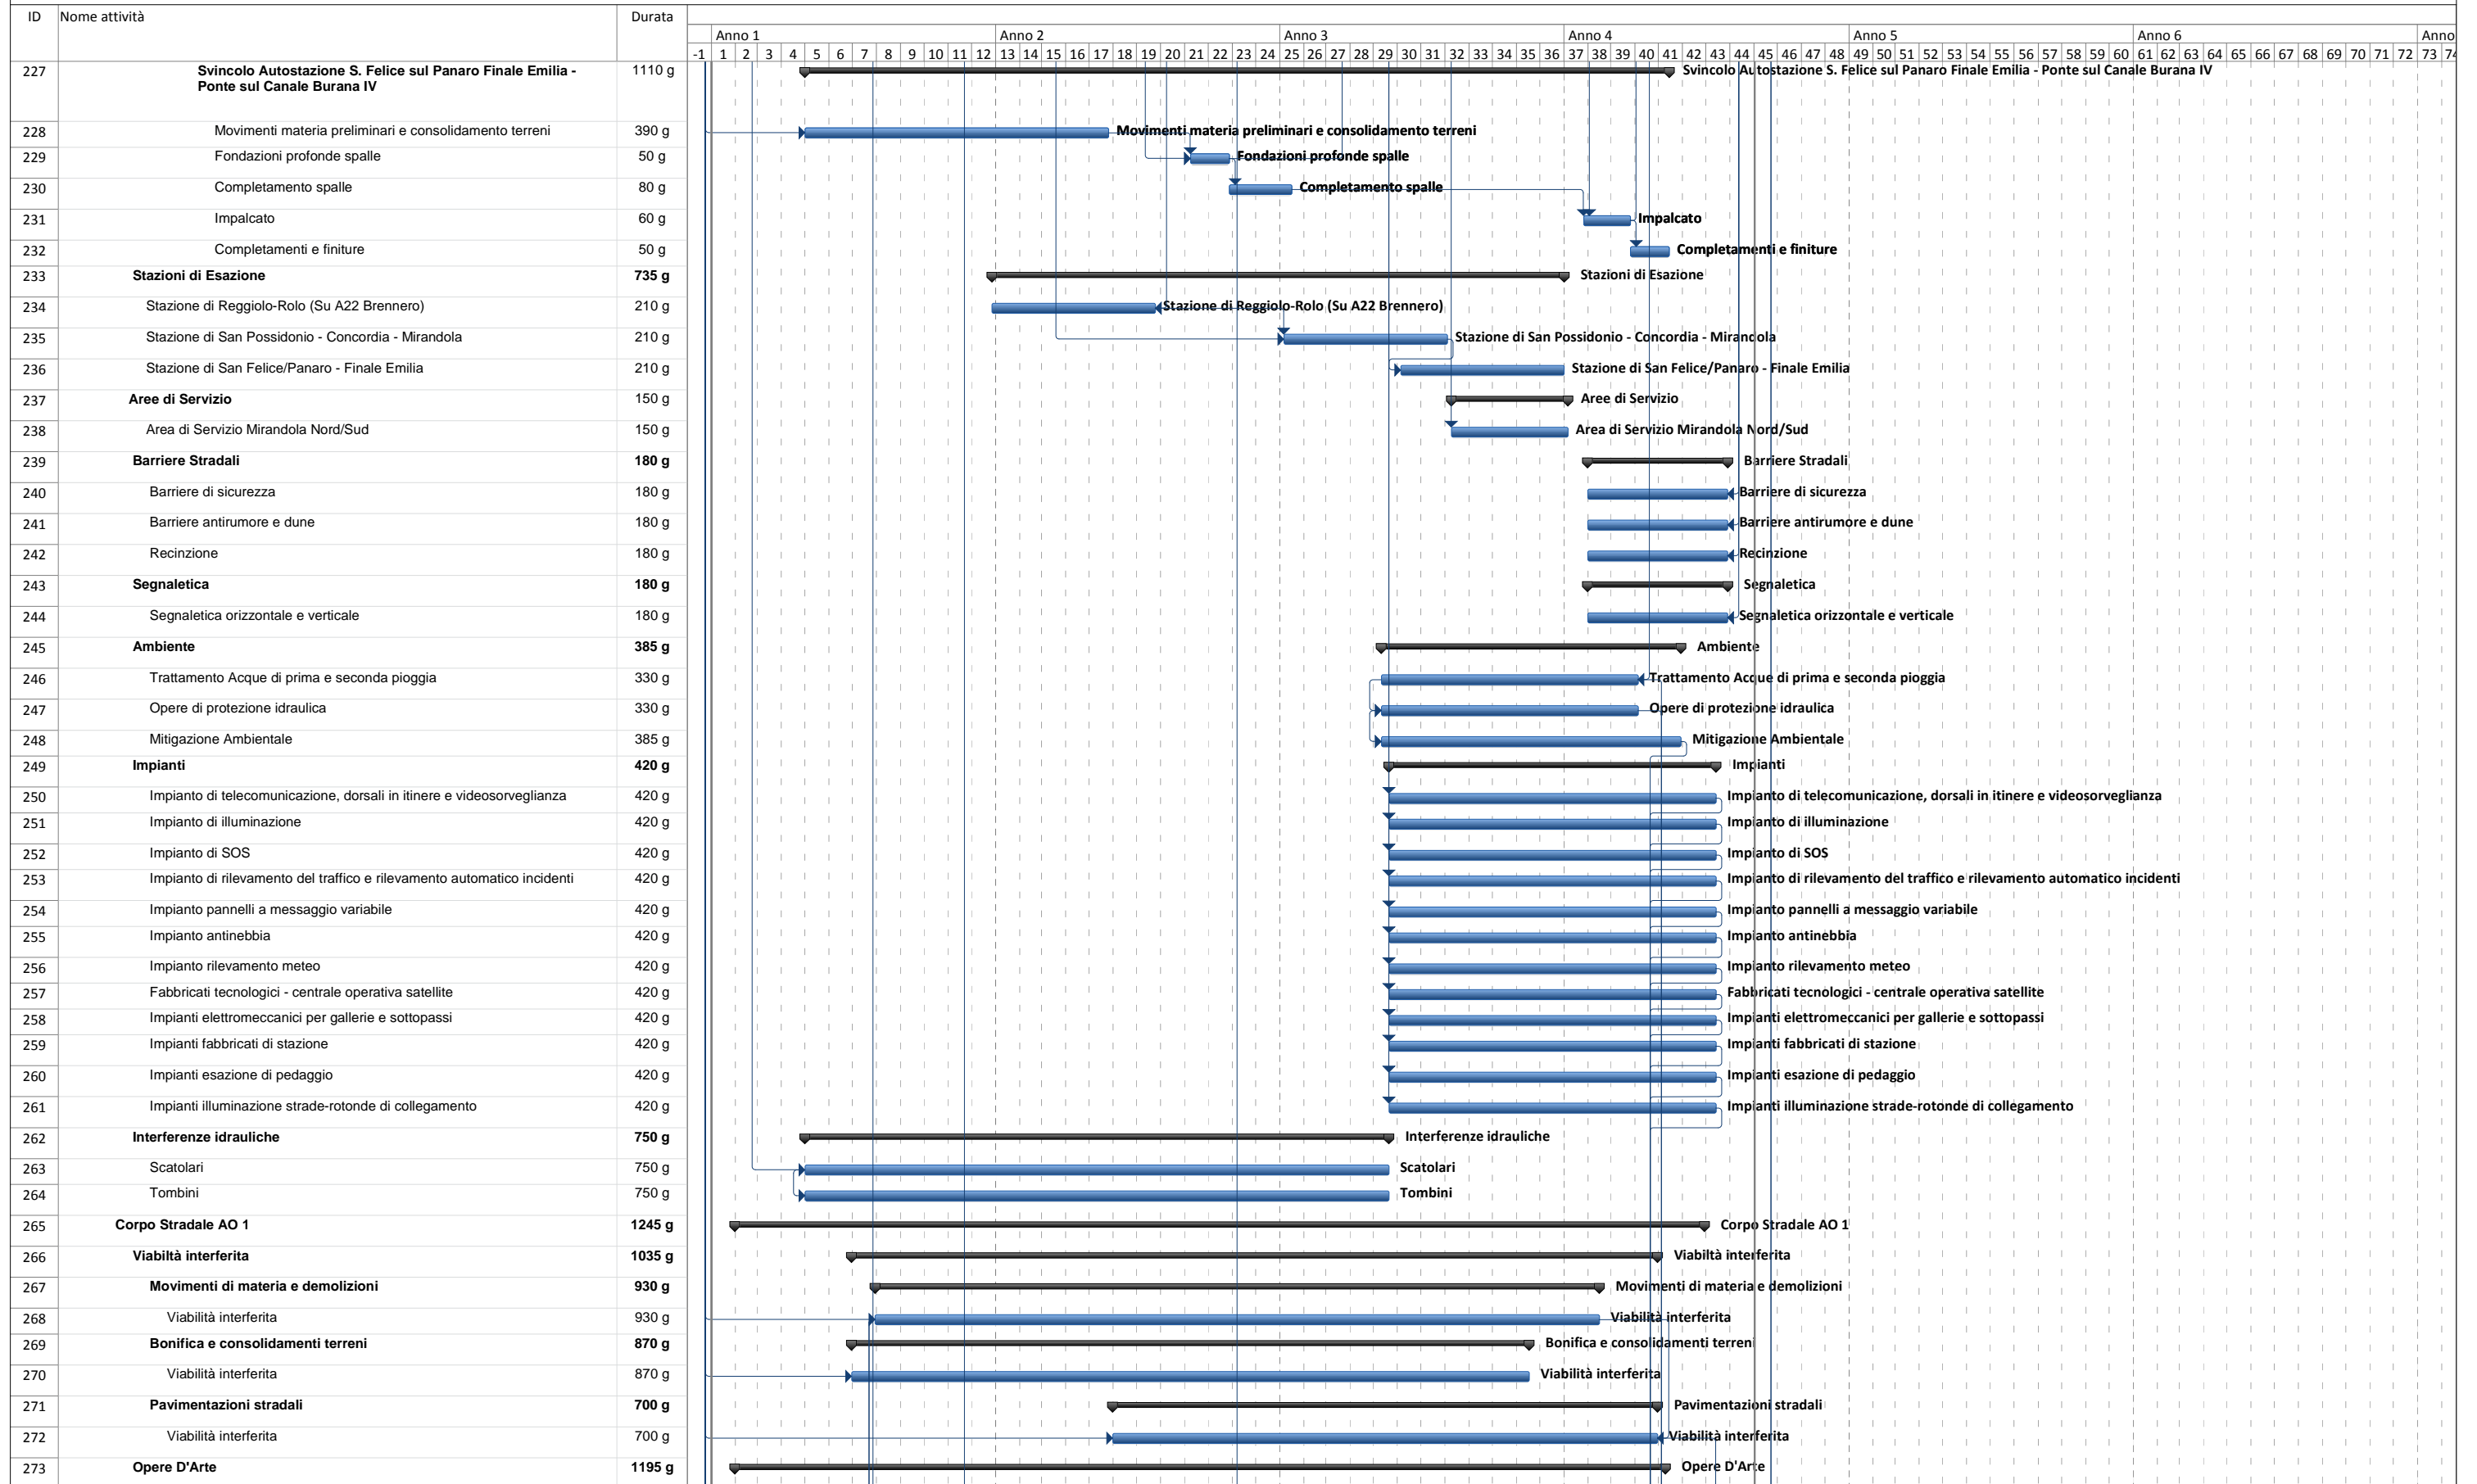

## AFFIDAMENTO IN CONCESSIONE E GESTIONE DEL'AUTOSTRADA REGIONALE CISPADANA DAL CASELLO DI REGGIOLO ROLO SULLA AUTOSTRADA A22 AL CASELLO DI FERRARA SUD SULL'AUTOSTRADA A13

Programma Lavori: Layout Completo

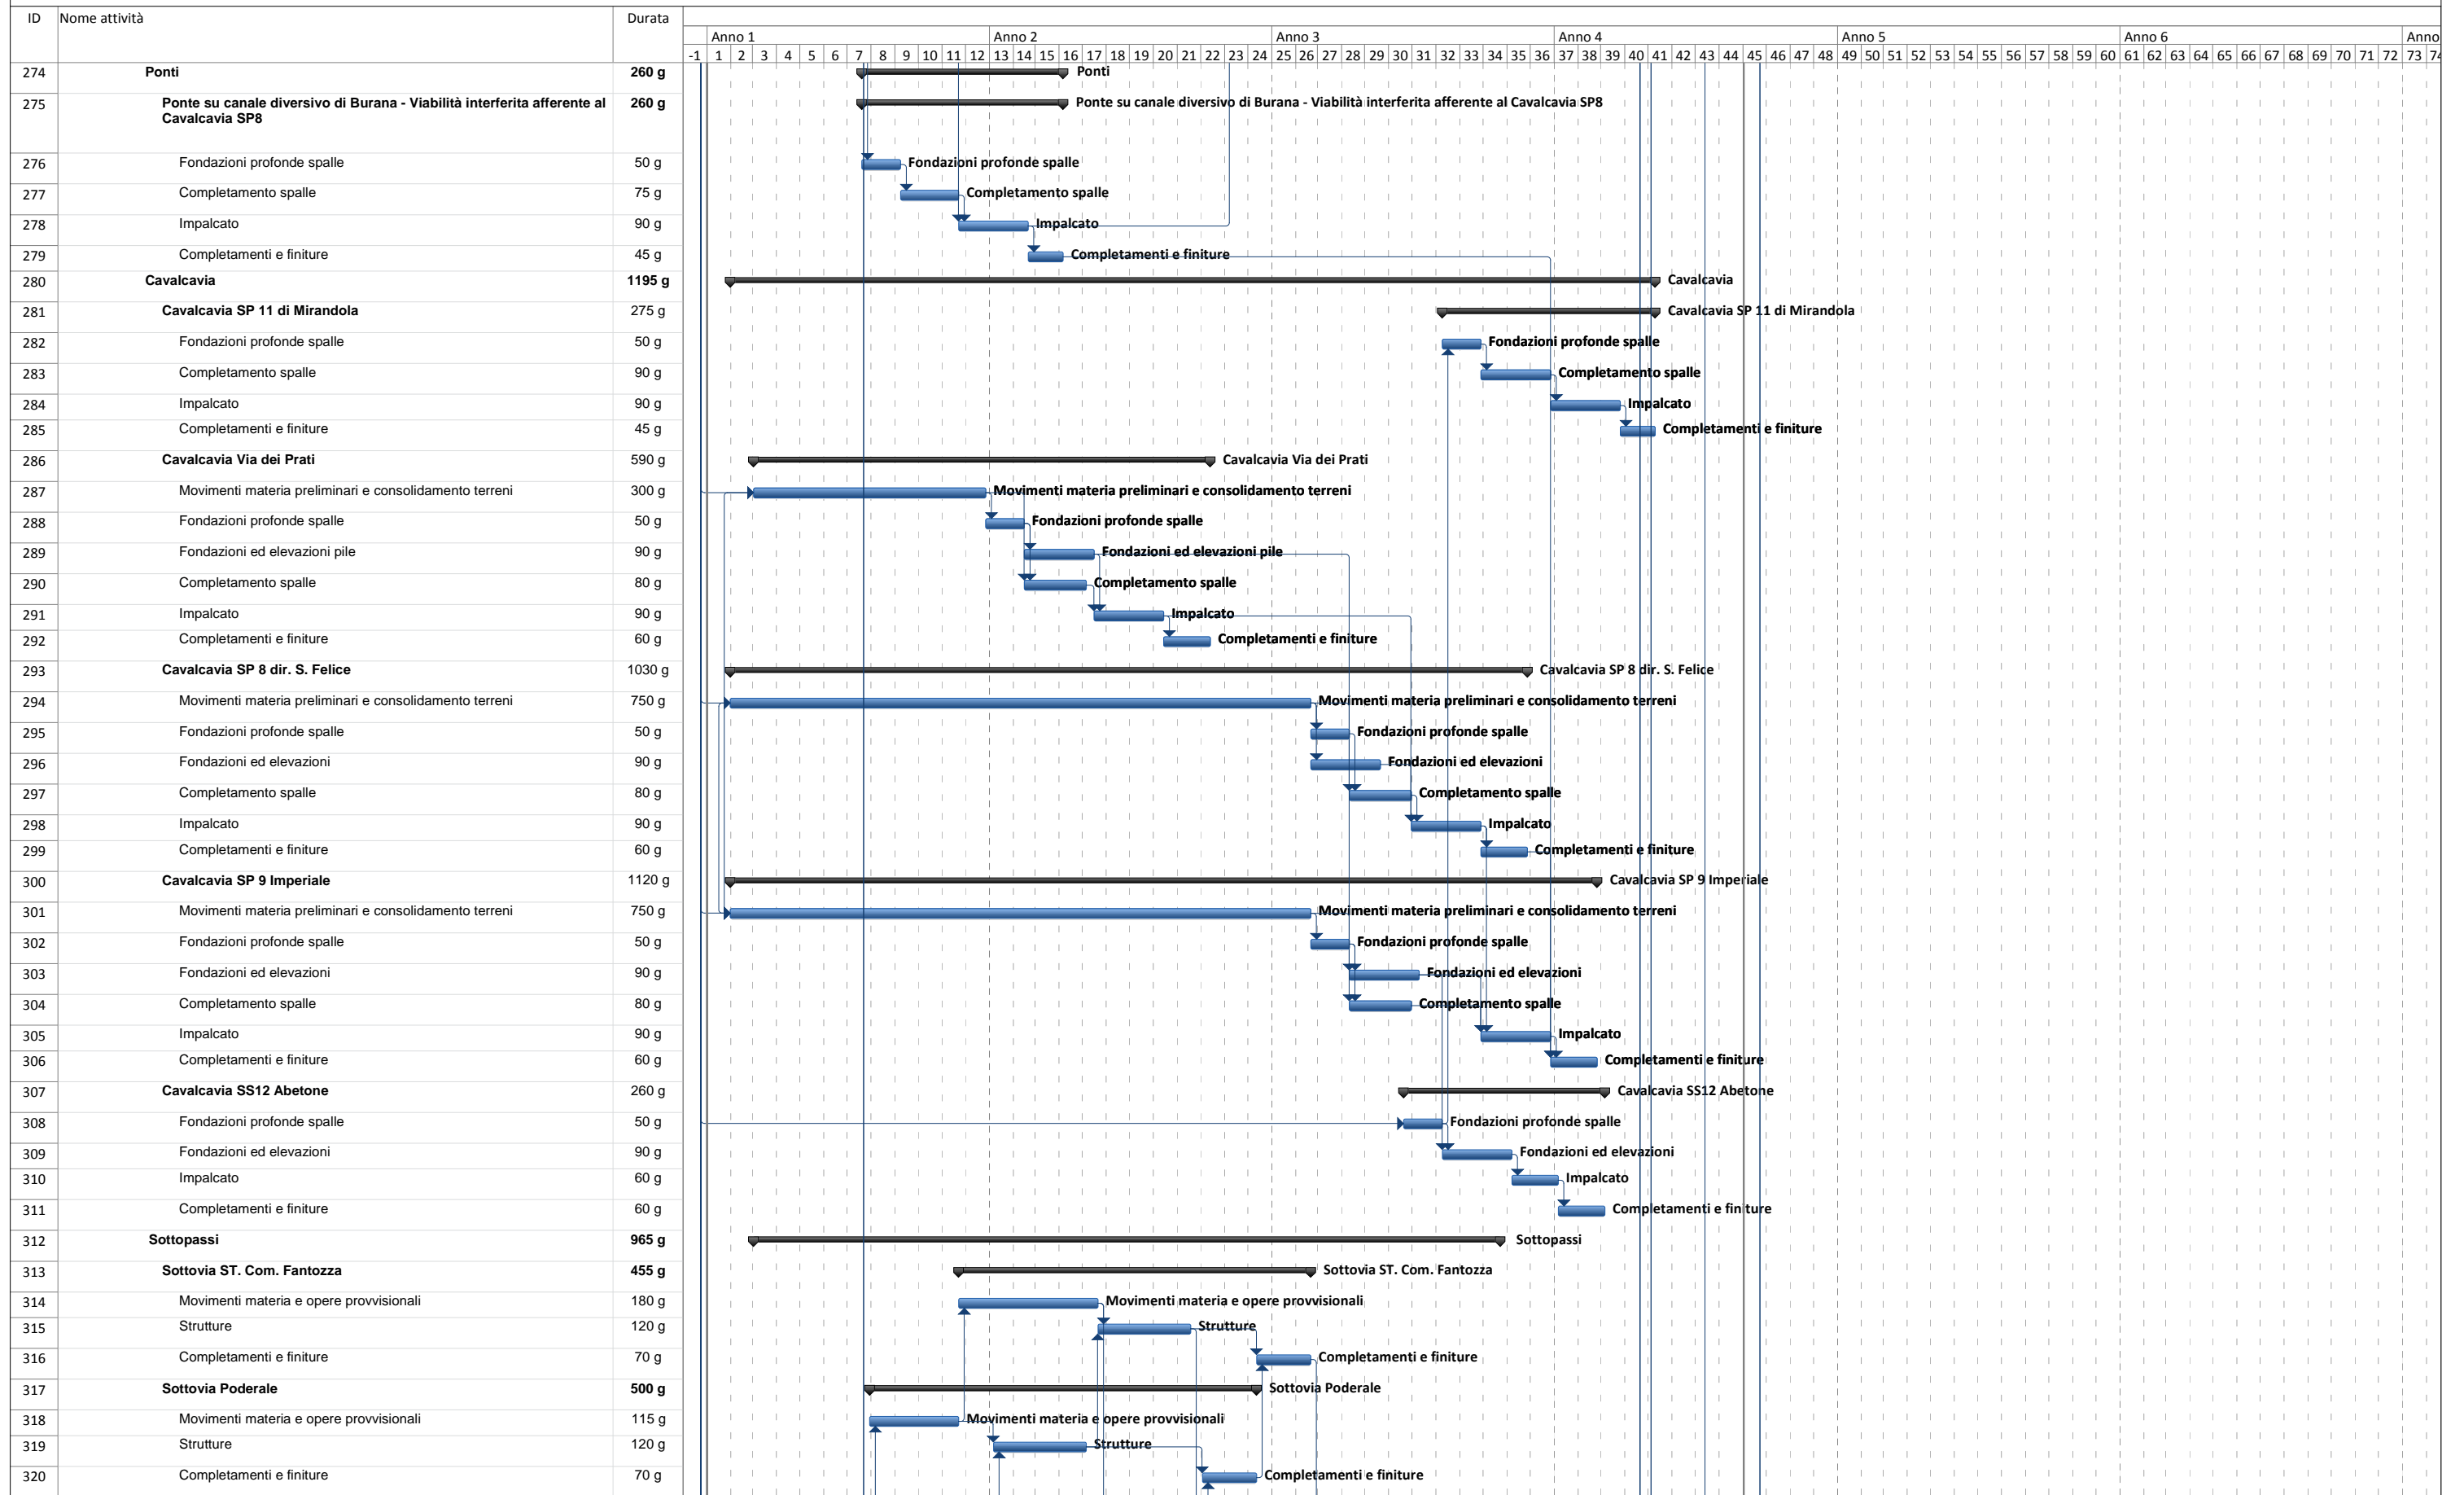


File: Diagramma di Gantt PD CISPADANA\_23\_2012-08-01.mpp  
 Data: ven 03/08/12

Attività Divisione Cardine Riepilogo Avanzamento




## AFFIDAMENTO IN CONCESSIONE E GESTIONE DEL'AUTOSTRADA REGIONALE CISPADANA DAL CASELLO DI REGGIOLO ROLO SULLA AUTOSTRADA A22 AL CASELLO DI FERRARA SUD SULL'AUTOSTRADA A13

Programma Lavori: Layout Completo

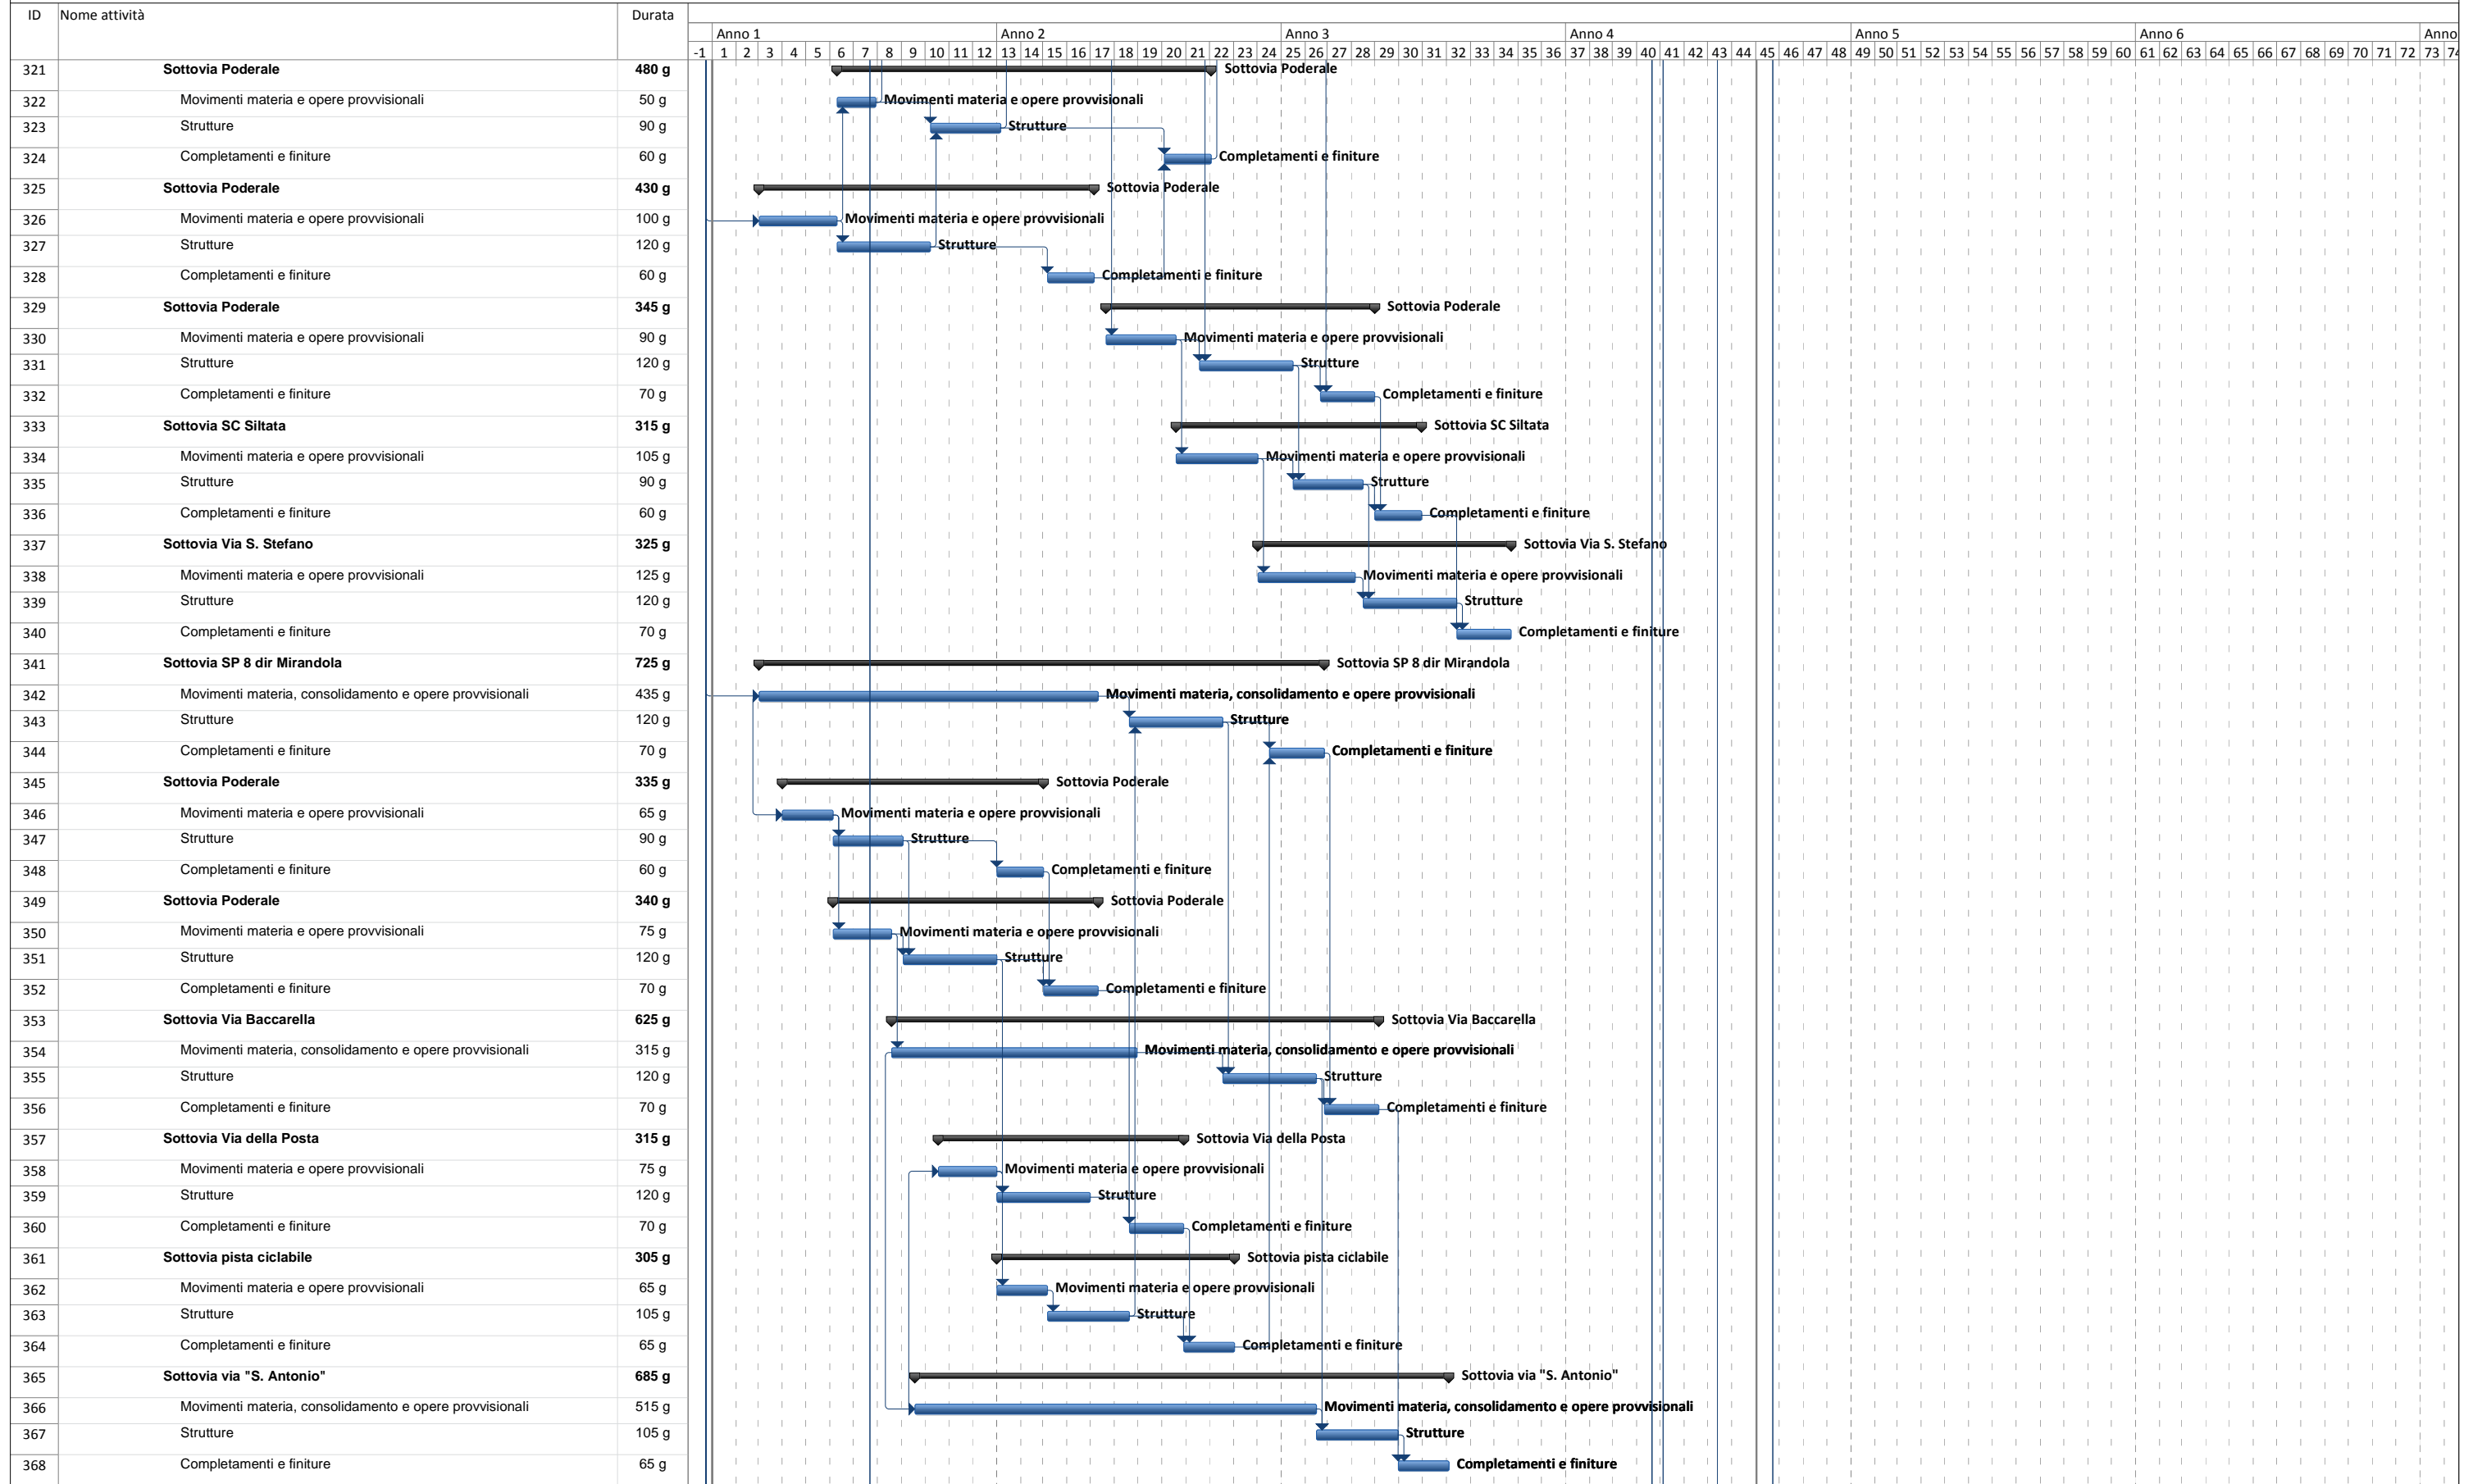


## AFFIDAMENTO IN CONCESSIONE E GESTIONE DEL'AUTOSTRADA REGIONALE CISPADANA DAL CASELLO DI REGGIOLO ROLO SULLA AUTOSTRADA A22 AL CASELLO DI FERRARA SUD SULL'AUTOSTRADA A13

Programma Lavori: Layout Completo

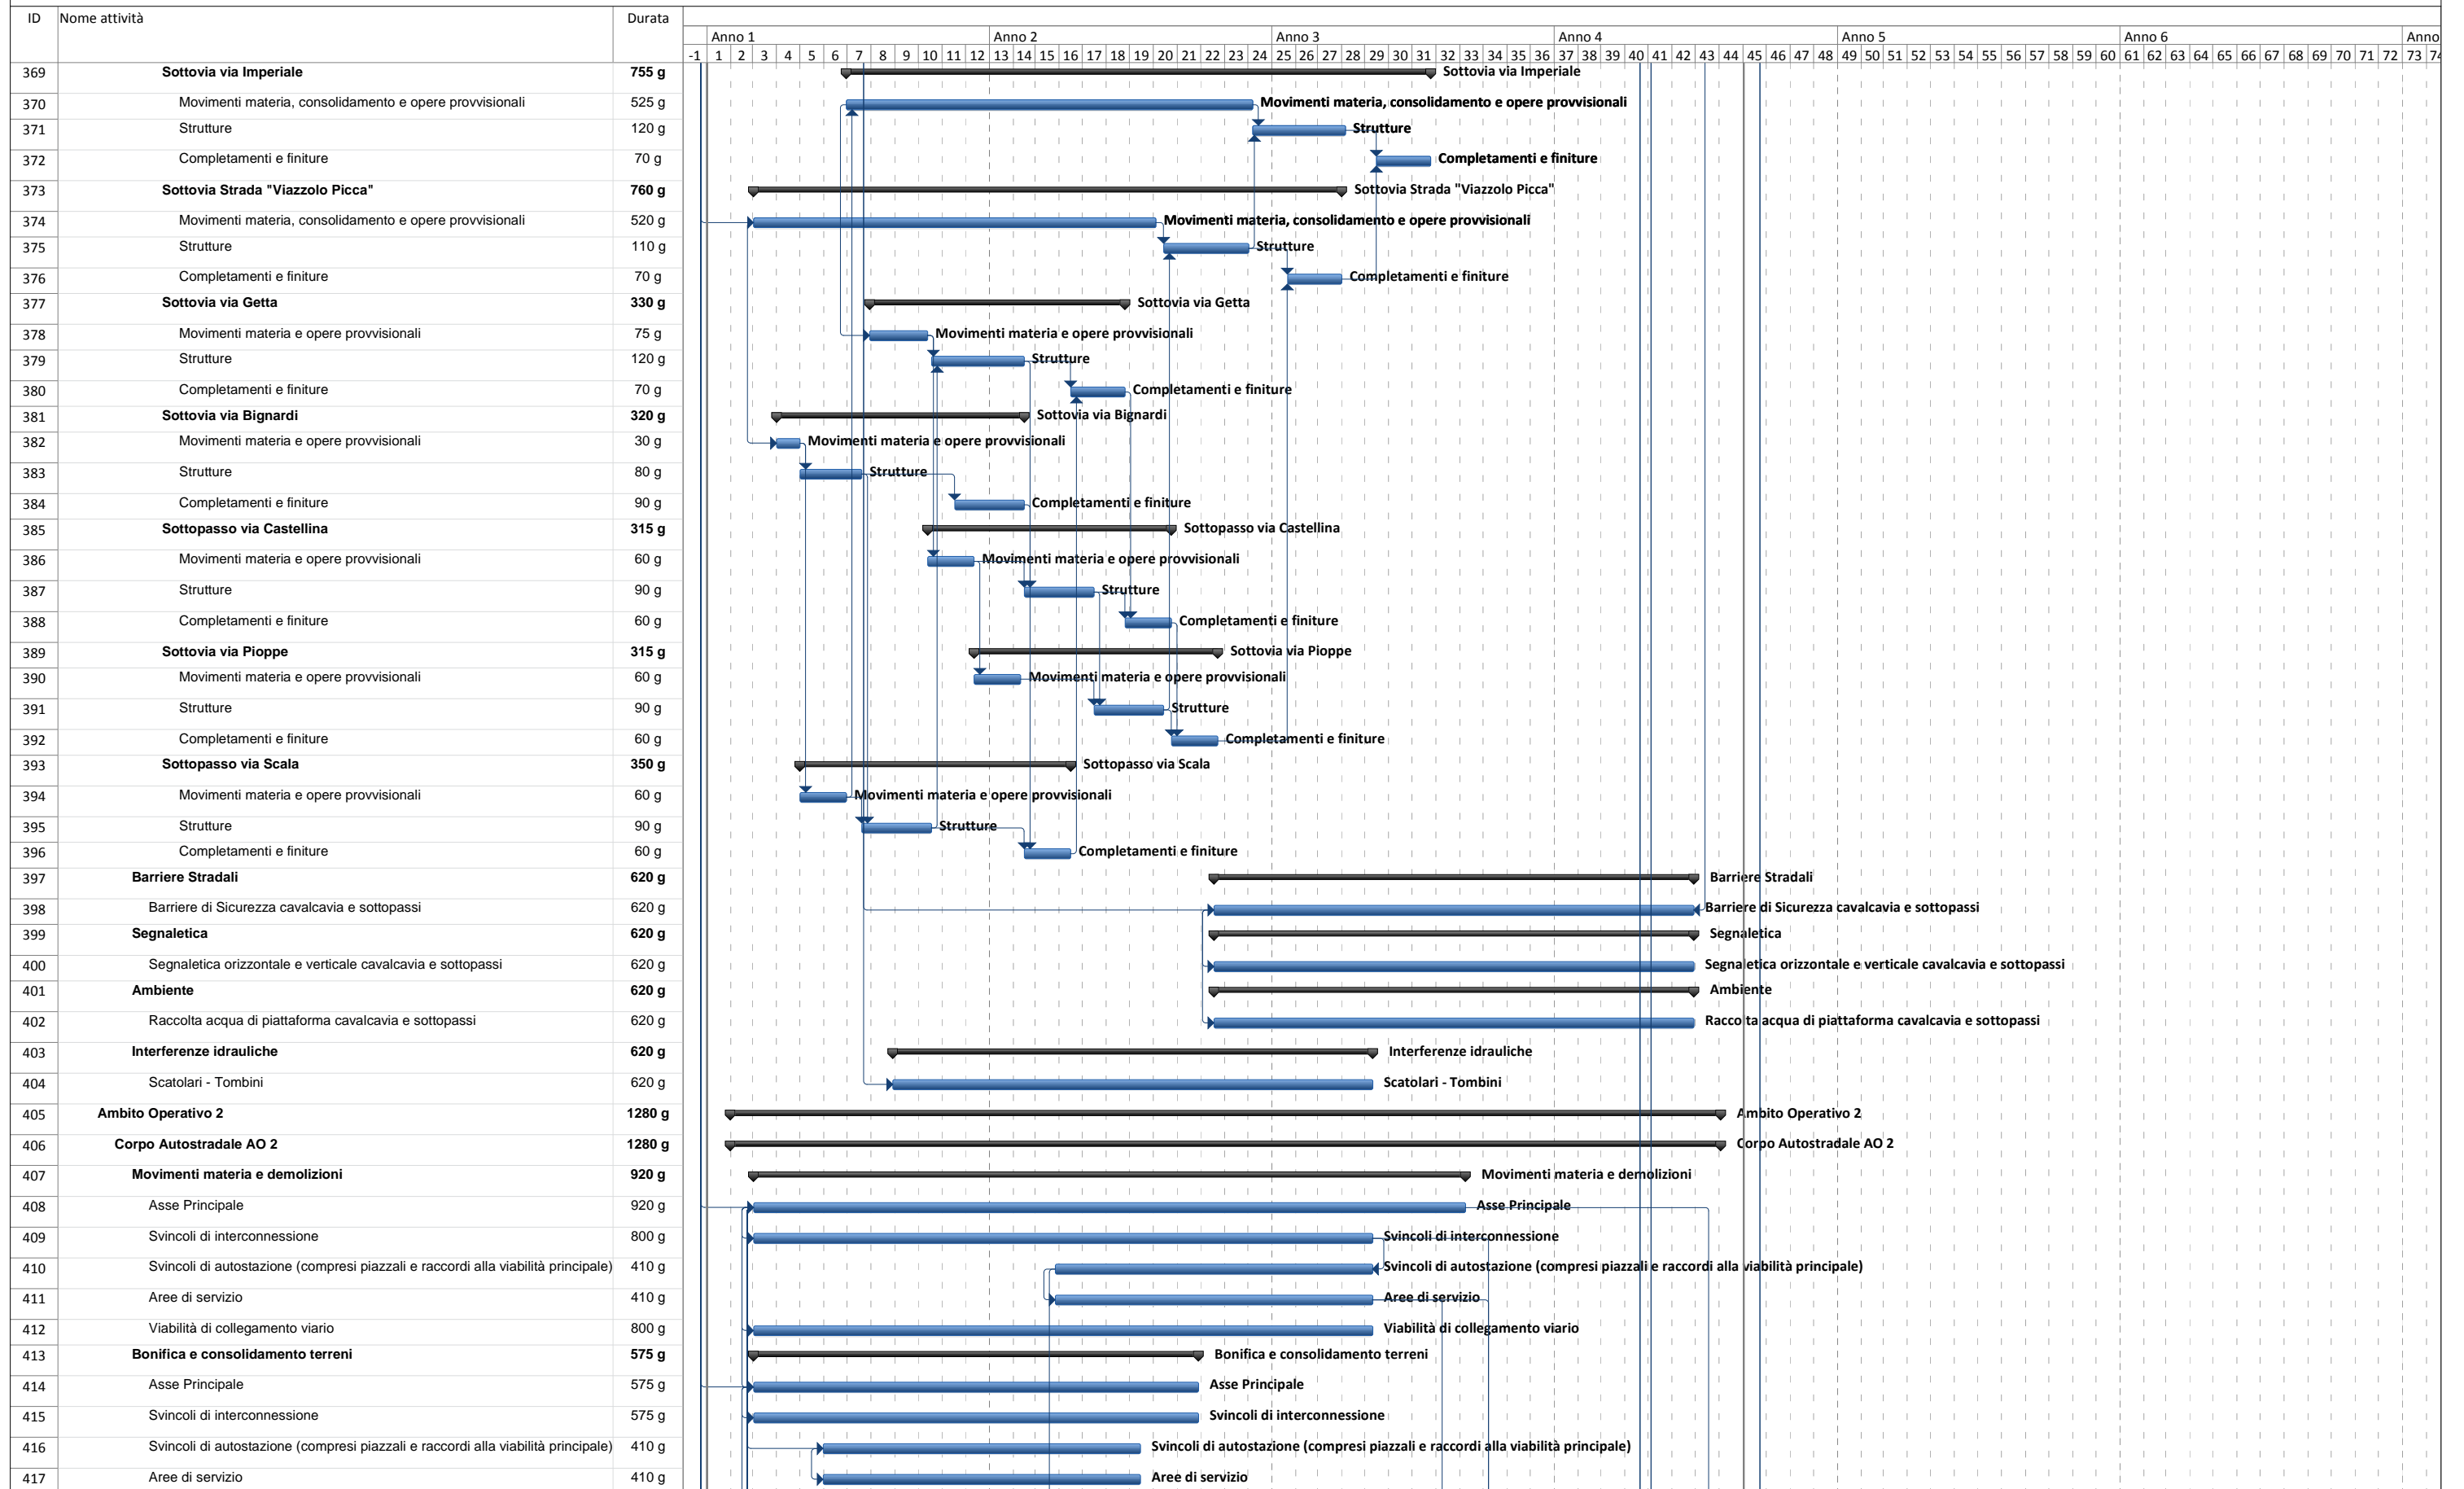


## AFFIDAMENTO IN CONCESSIONE E GESTIONE DEL'AUTOSTRADA REGIONALE CISPADANA DAL CASELLO DI REGGIOLO ROLO SULLA AUTOSTRADA A22 AL CASELLO DI FERRARA SUD SULL'AUTOSTRADA A13

Programma Lavori: Layout Completo

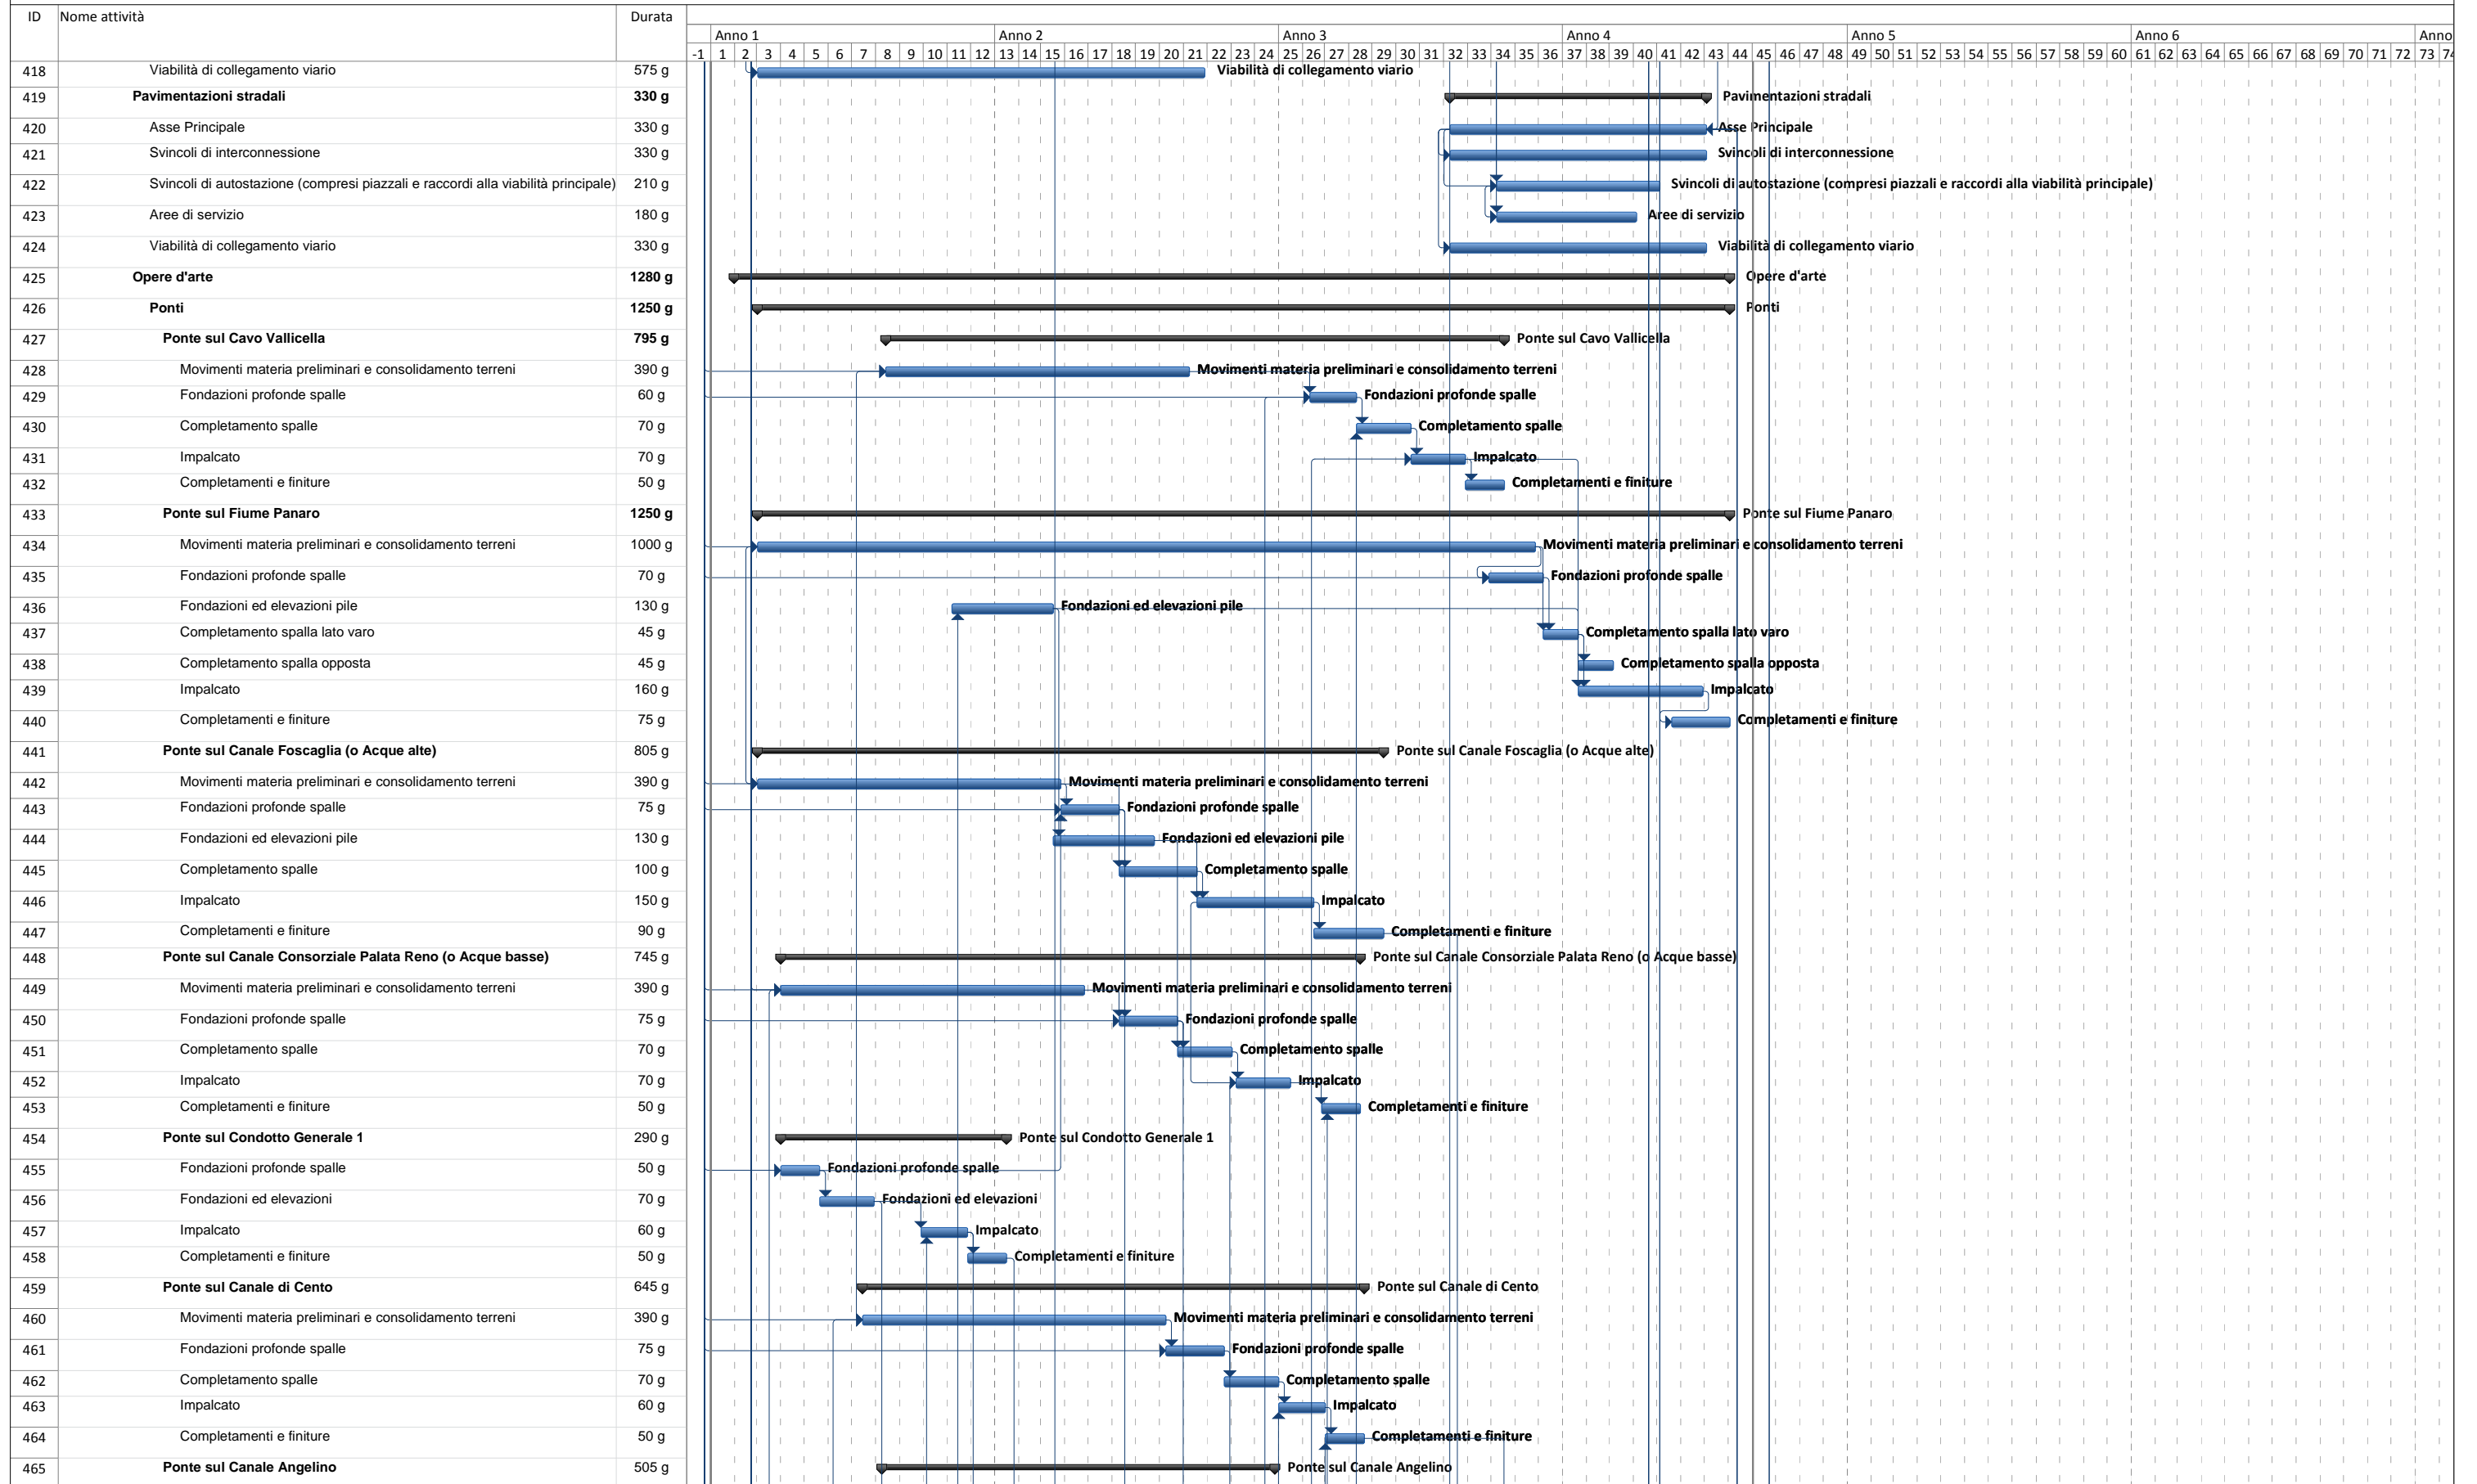


**AFFIDAMENTO IN CONCESSIONE E GESTIONE DEL'AUTOSTRADA REGIONALE CISPADANA DAL CASELLO  
DI REGGIOLO ROLO SULLA AUTOSTRADA A22 AL CASELLO DI FERRARA SUD SULL'AUTOSTRADA A13**

Programma Lavori: Layout Completo

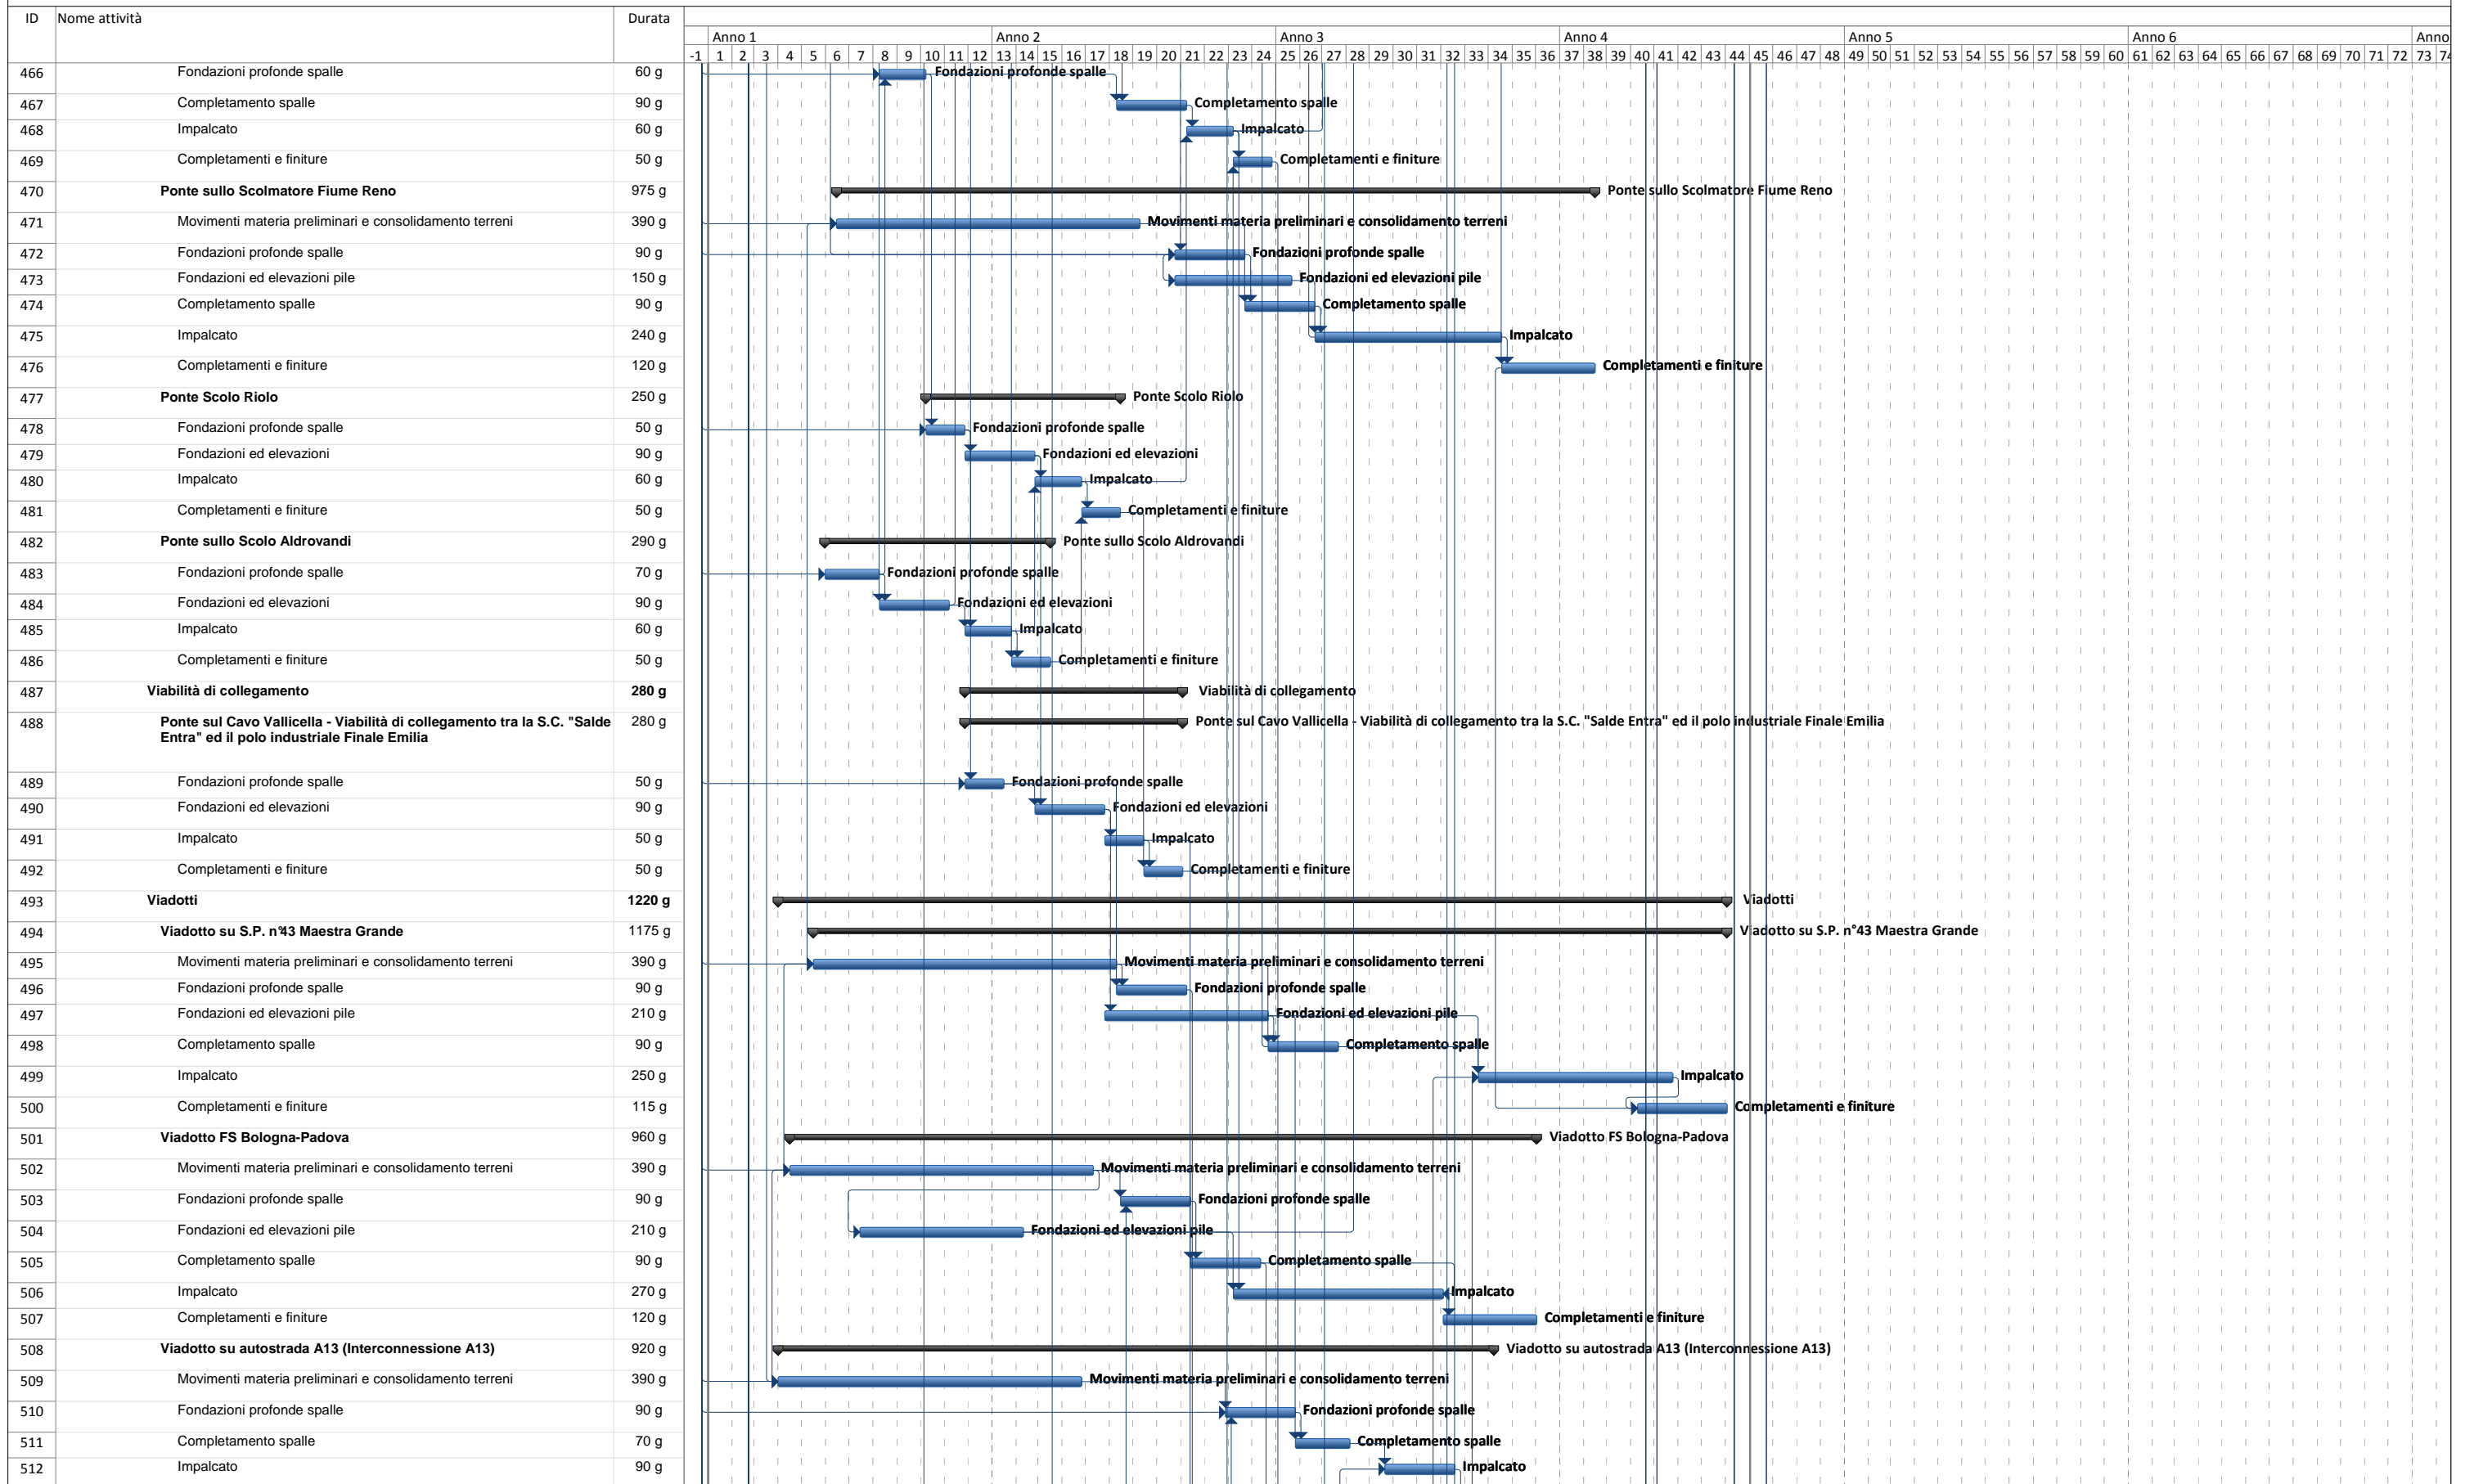

## AFFIDAMENTO IN CONCESSIONE E GESTIONE DELL'AUTOSTRADA REGIONALE CISPADANA DAL CASELLO DI REGGIOLO ROLO SULLA AUTOSTRADA A22 AL CASELLO DI FERRARA SUD SULL'AUTOSTRADA A13


Programma Lavori: Layout Completo

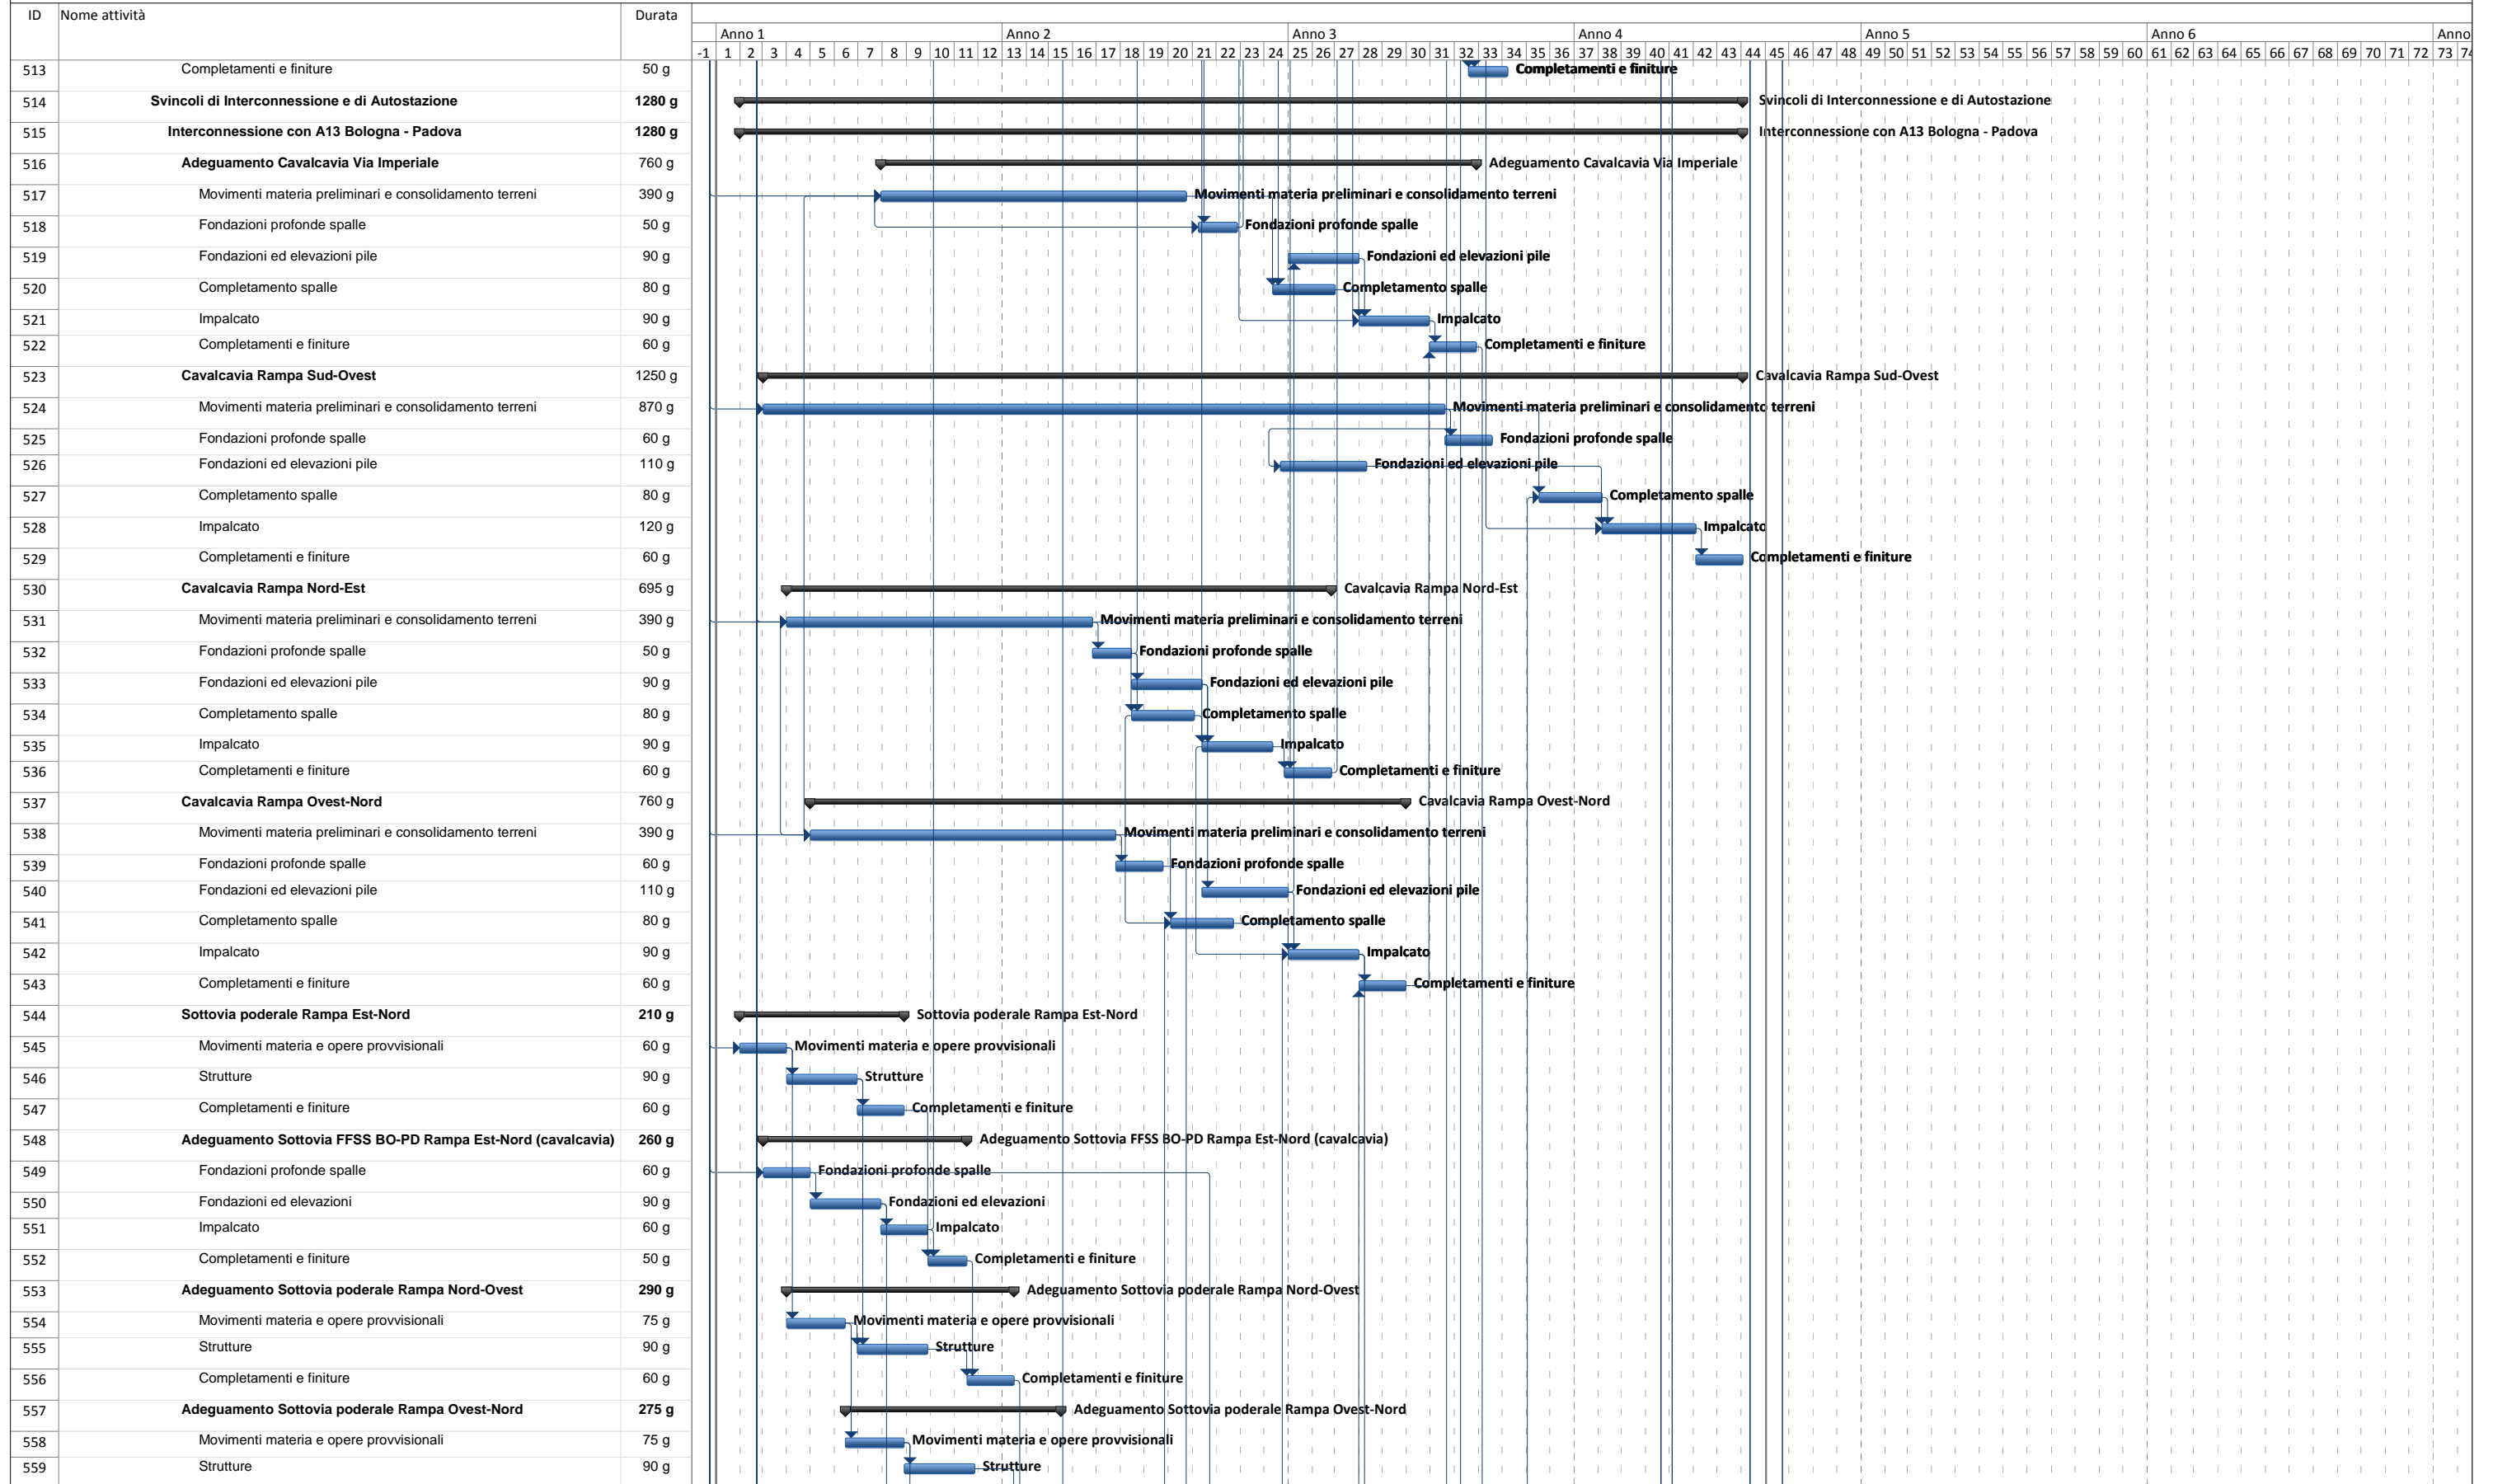




## AFFIDAMENTO IN CONCESSIONE E GESTIONE DELL'AUTOSTRADA REGIONALE CISPADANA DAL CASELLO DI REGGIOLO ROLO SULLA AUTOSTRADA A22 AL CASELLO DI FERRARA SUD SULL'AUTOSTRADA A13

Programma Lavori: Layout Completo

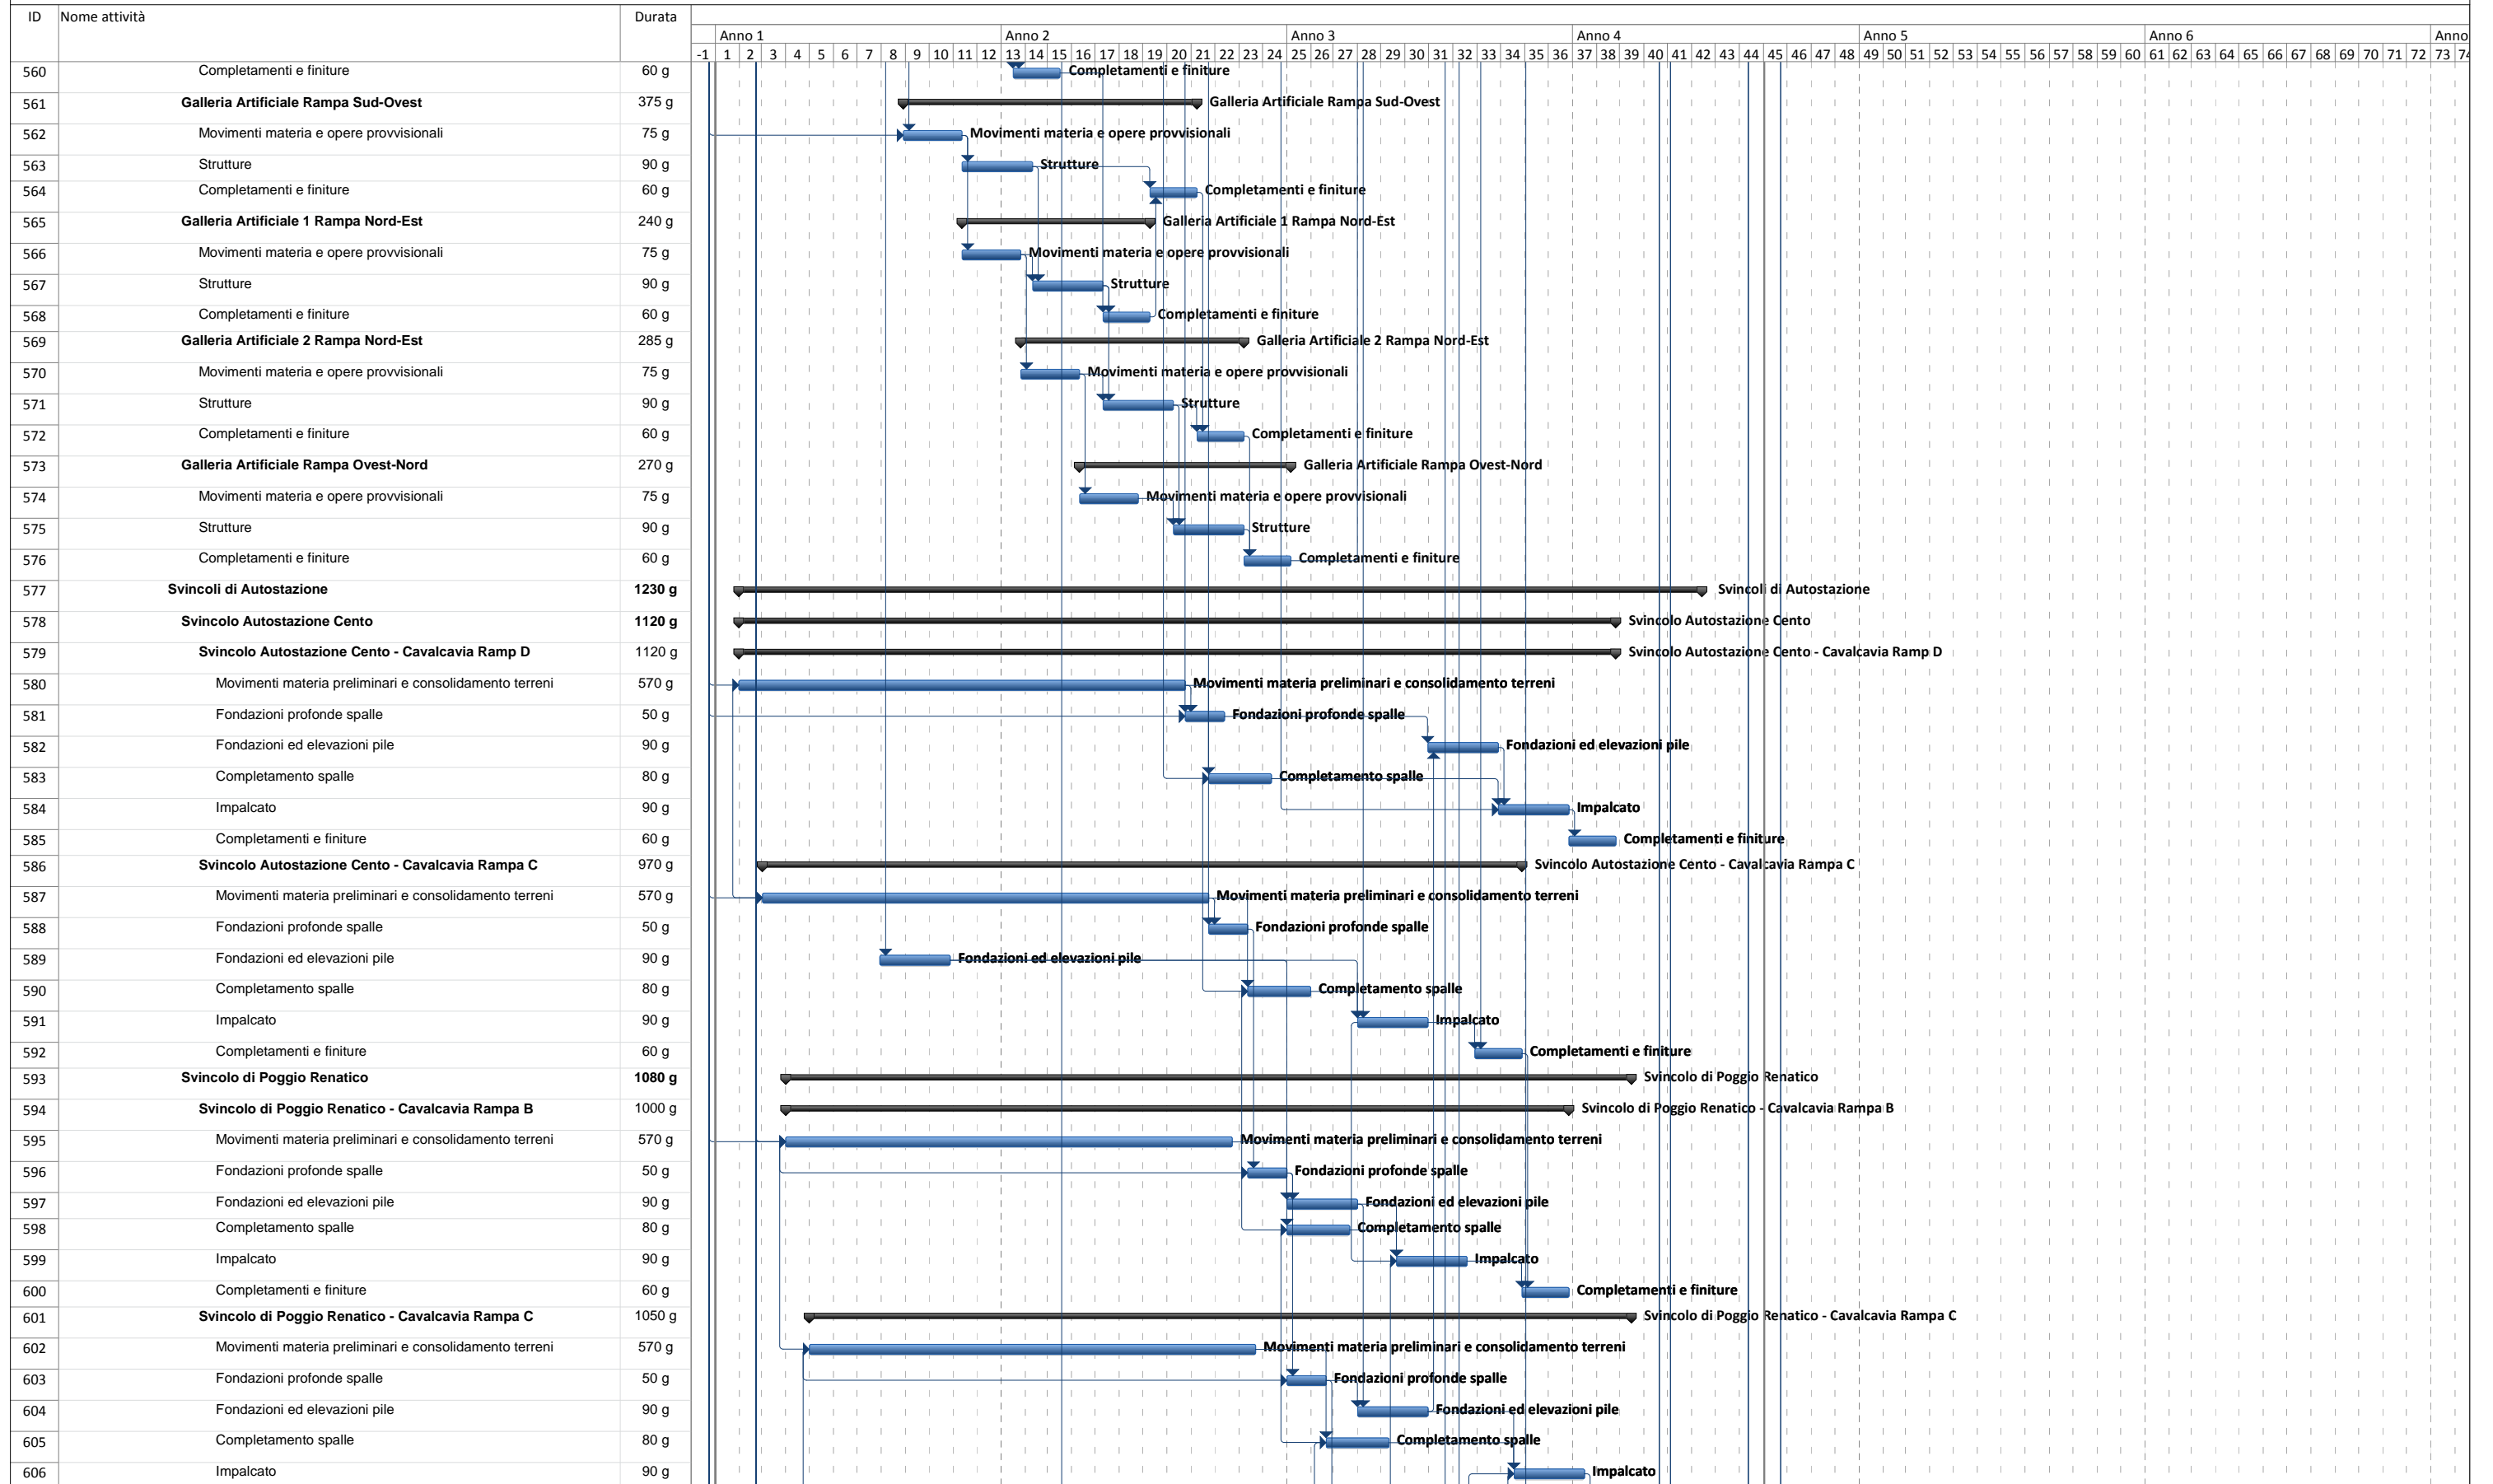

## AFFIDAMENTO IN CONCESSIONE E GESTIONE DEL'AUTOSTRADA REGIONALE CISPADANA DAL CASELLO DI REGGIOLO ROLO SULLA AUTOSTRADA A22 AL CASELLO DI FERRARA SUD SULL'AUTOSTRADA A13

Programma Lavori: Layout Completo

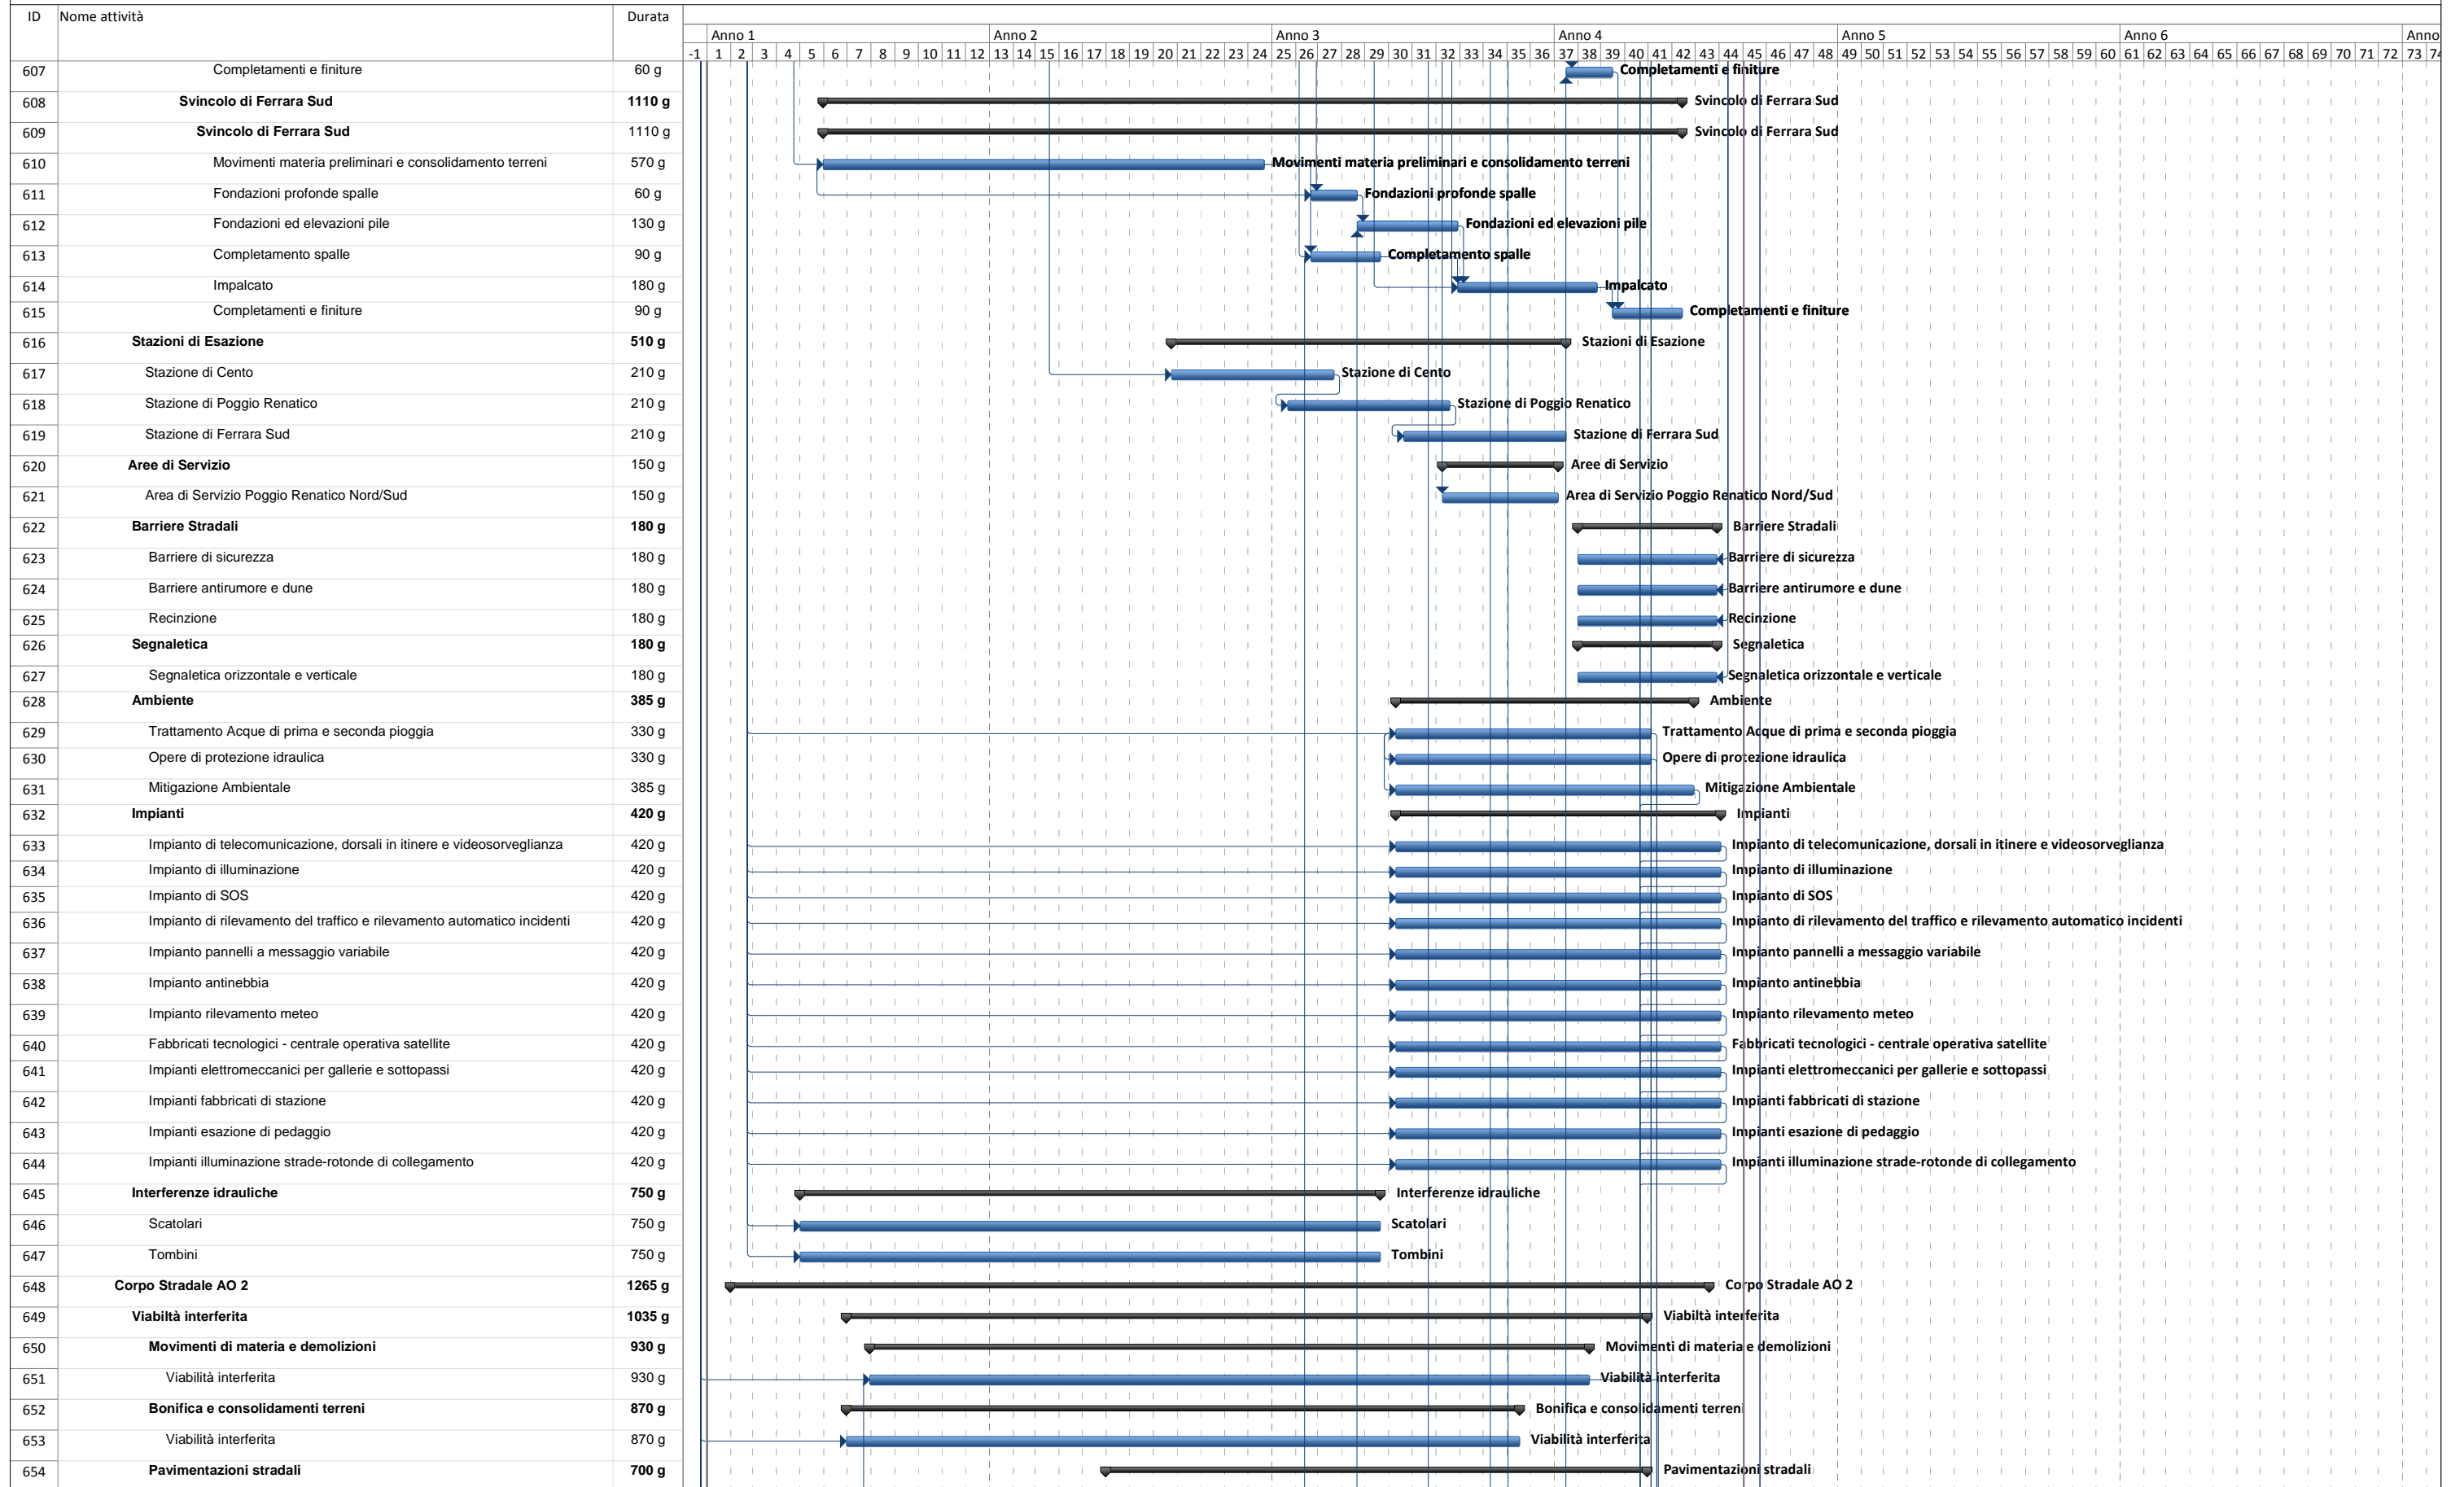


File: Diagramma di Gantt PD CISPADANA\_23\_2012-08-01.mpp  
Data: ven 03/08/12

Attività █ Divisione ▬ Cardine ◆ Riepilogo ▬ Avanzamento ▬

## AFFIDAMENTO IN CONCESSIONE E GESTIONE DEL'AUTOSTRADA REGIONALE CISPADANA DAL CASELLO DI REGGIOLO ROLO SULLA AUTOSTRADA A22 AL CASELLO DI FERRARA SUD SULL'AUTOSTRADA A13


Programma Lavori: Layout Completo

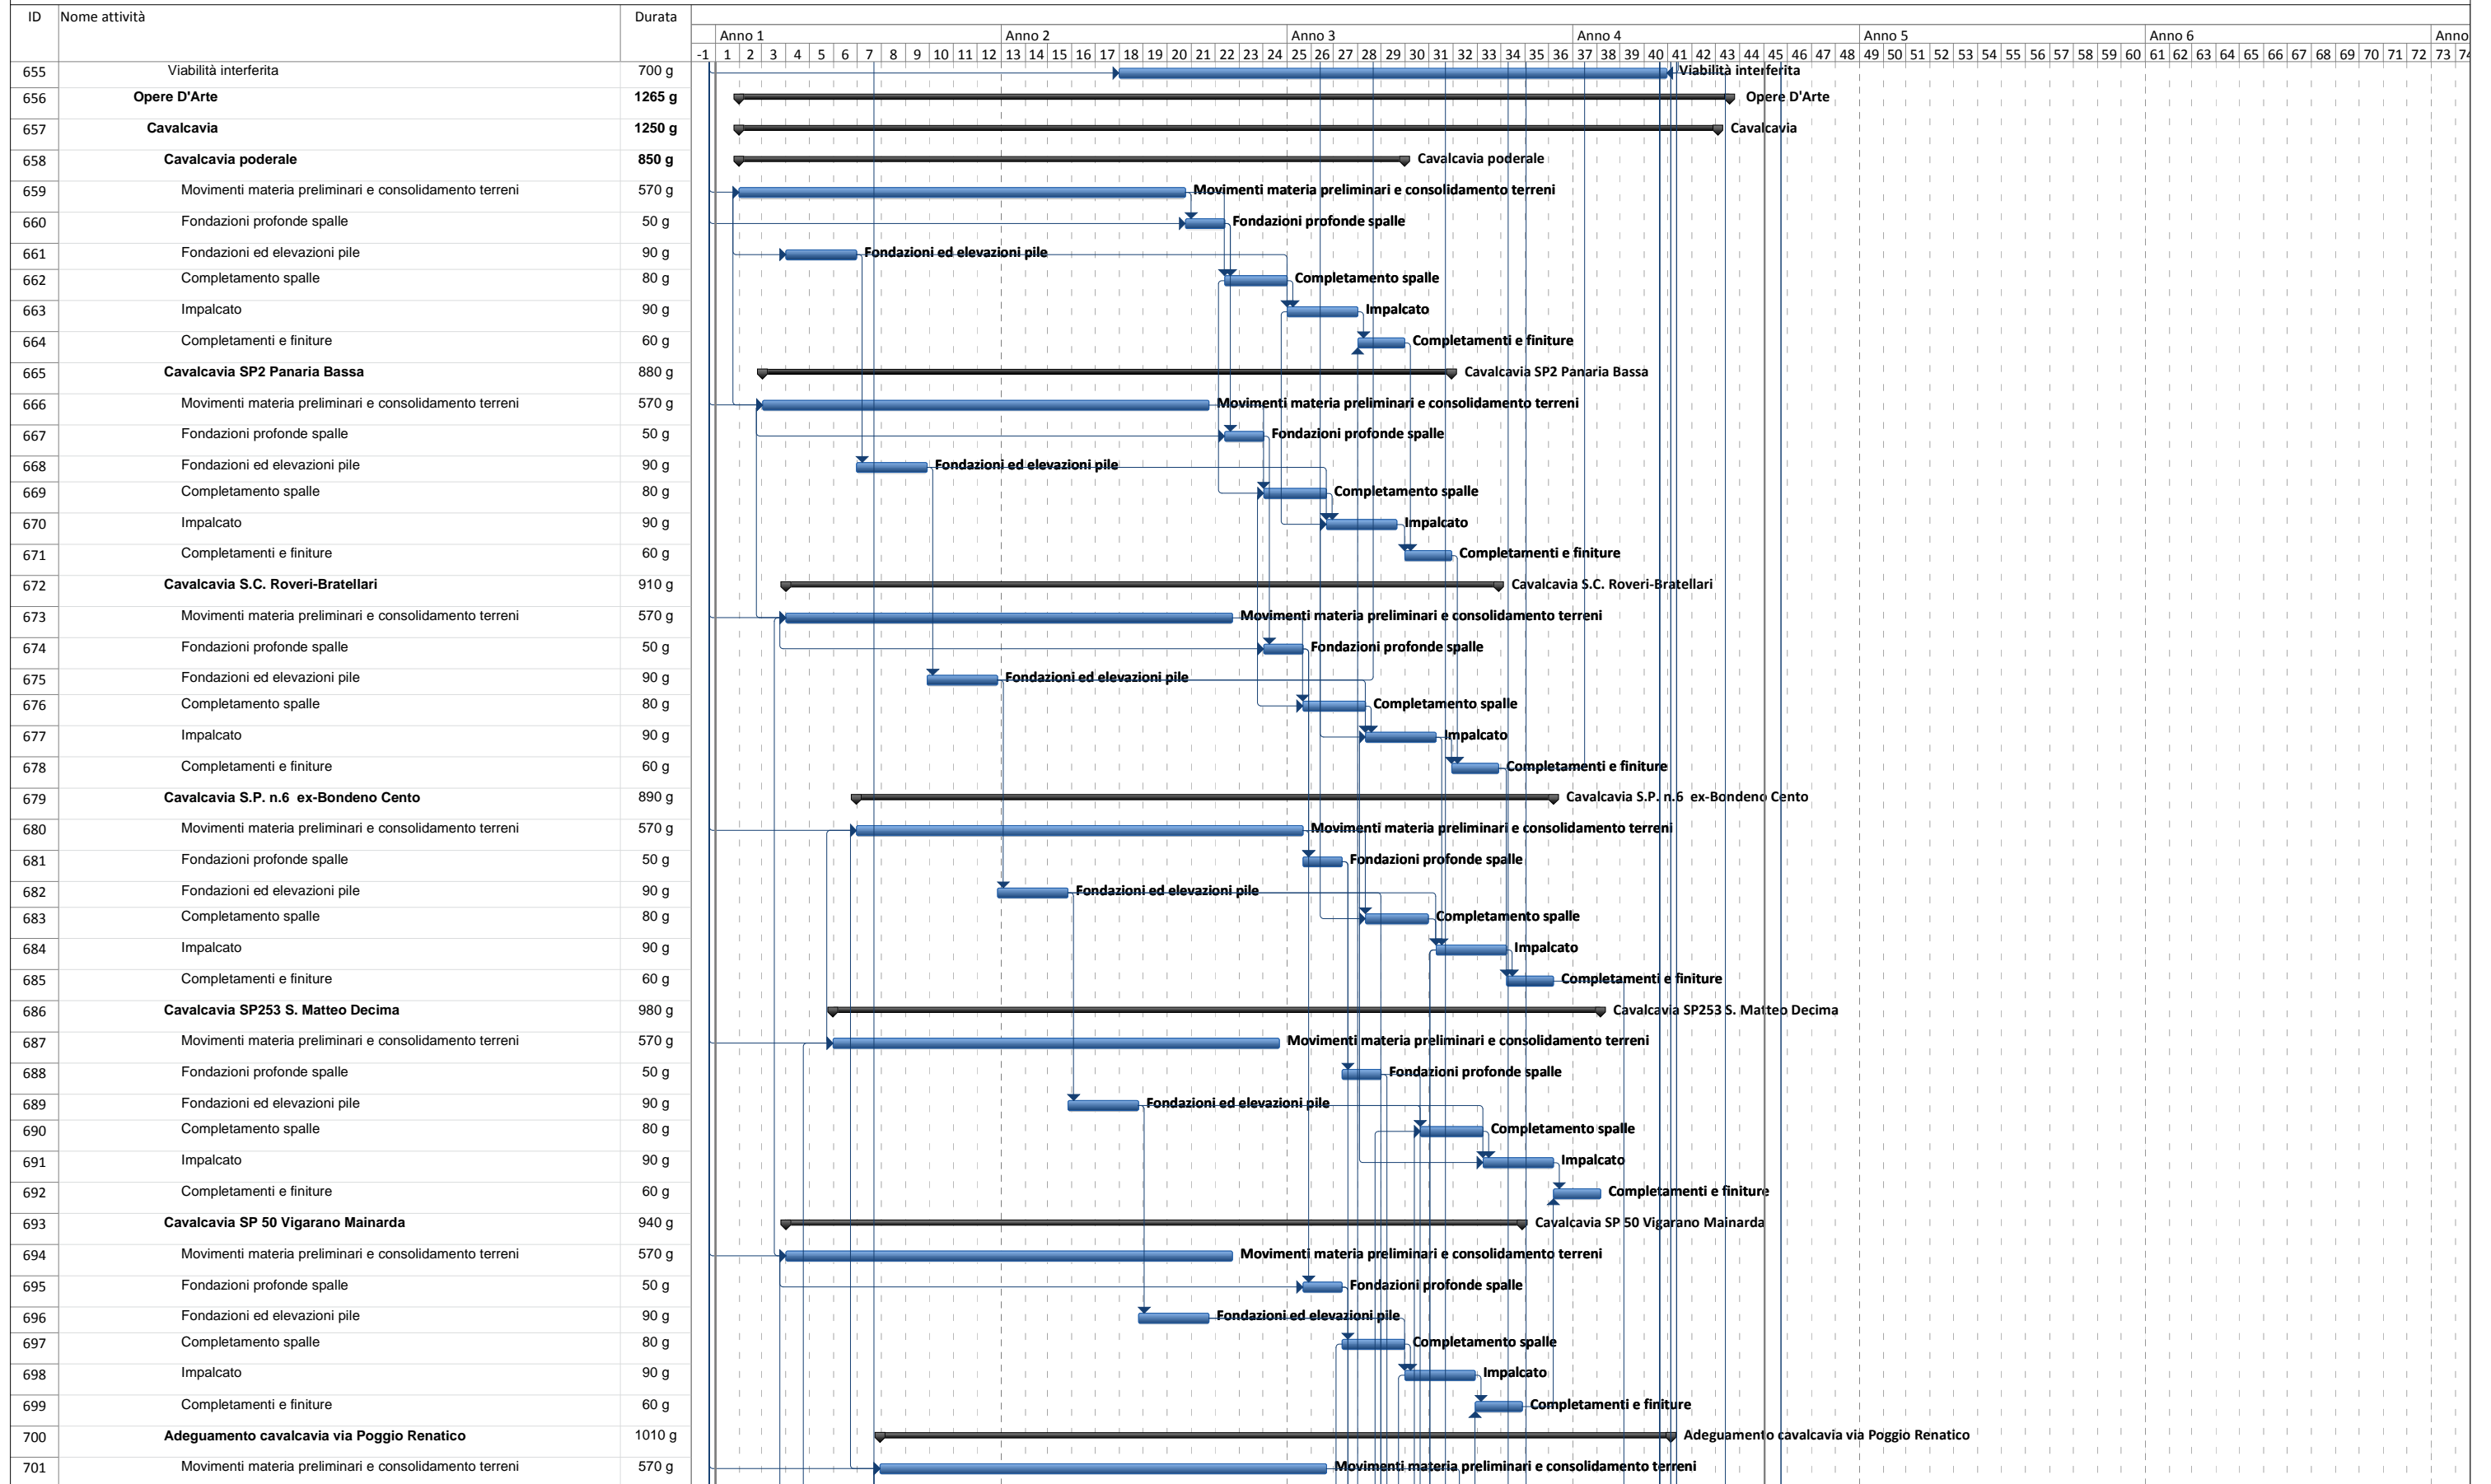



# AFFIDAMENTO IN CONCESSIONE E GESTIONE DEL'AUTOSTRADA REGIONALE CISPADANA DAL CASELLO DI REGGIOLO ROLO SULLA AUTOSTRADA A22 AL CASELLO DI FERRARA SUD SULL'AUTOSTRADA A13

Programma Lavori: Layout Completo

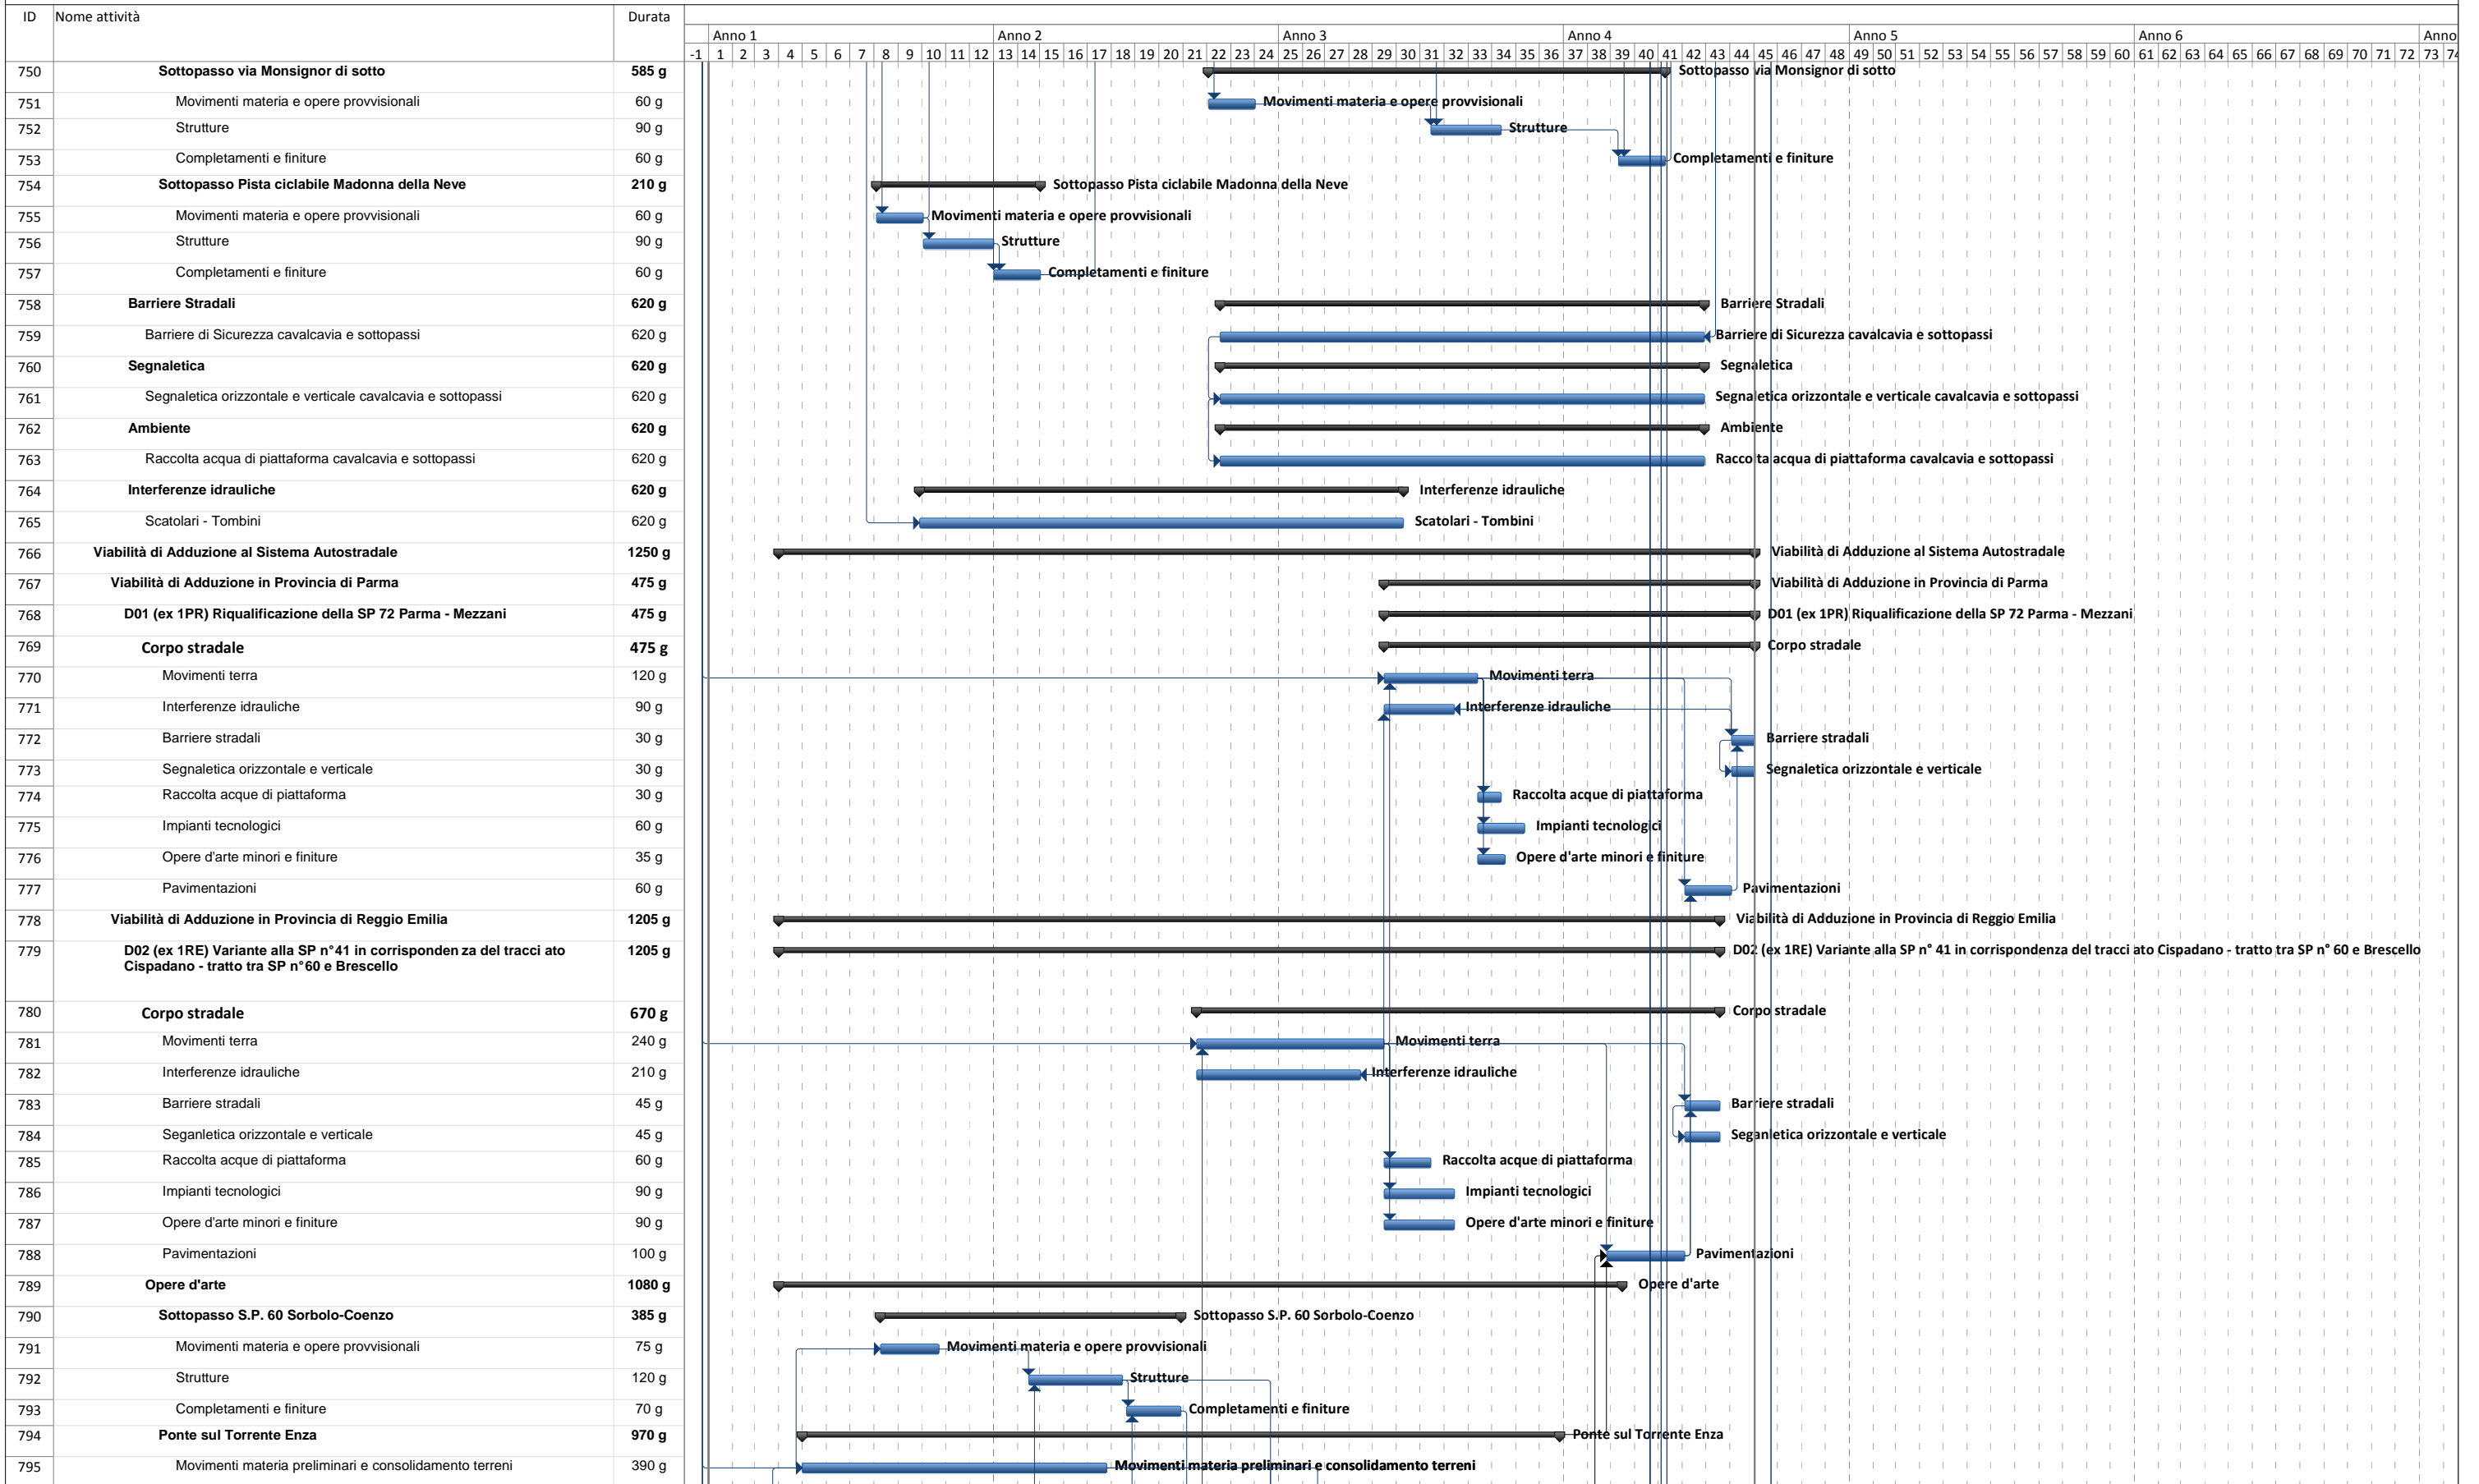


File: Diagramma di Gantt PD CISPADANA\_23\_2012-08-01.mpp  
 Data: ven 03/08/12

Attività Divisione Cardine Riepilogo Avanzamento



**AFFIDAMENTO IN CONCESSIONE E GESTIONE DEL'AUTOSTRADA REGIONALE CISPADANA DAL CASELLO DI REGGIOLO ROLO SULLA AUTOSTRADA A22 AL CASELLO DI FERRARA SUD SULL'AUTOSTRADA A13**

Programma Lavori: Layout Completo

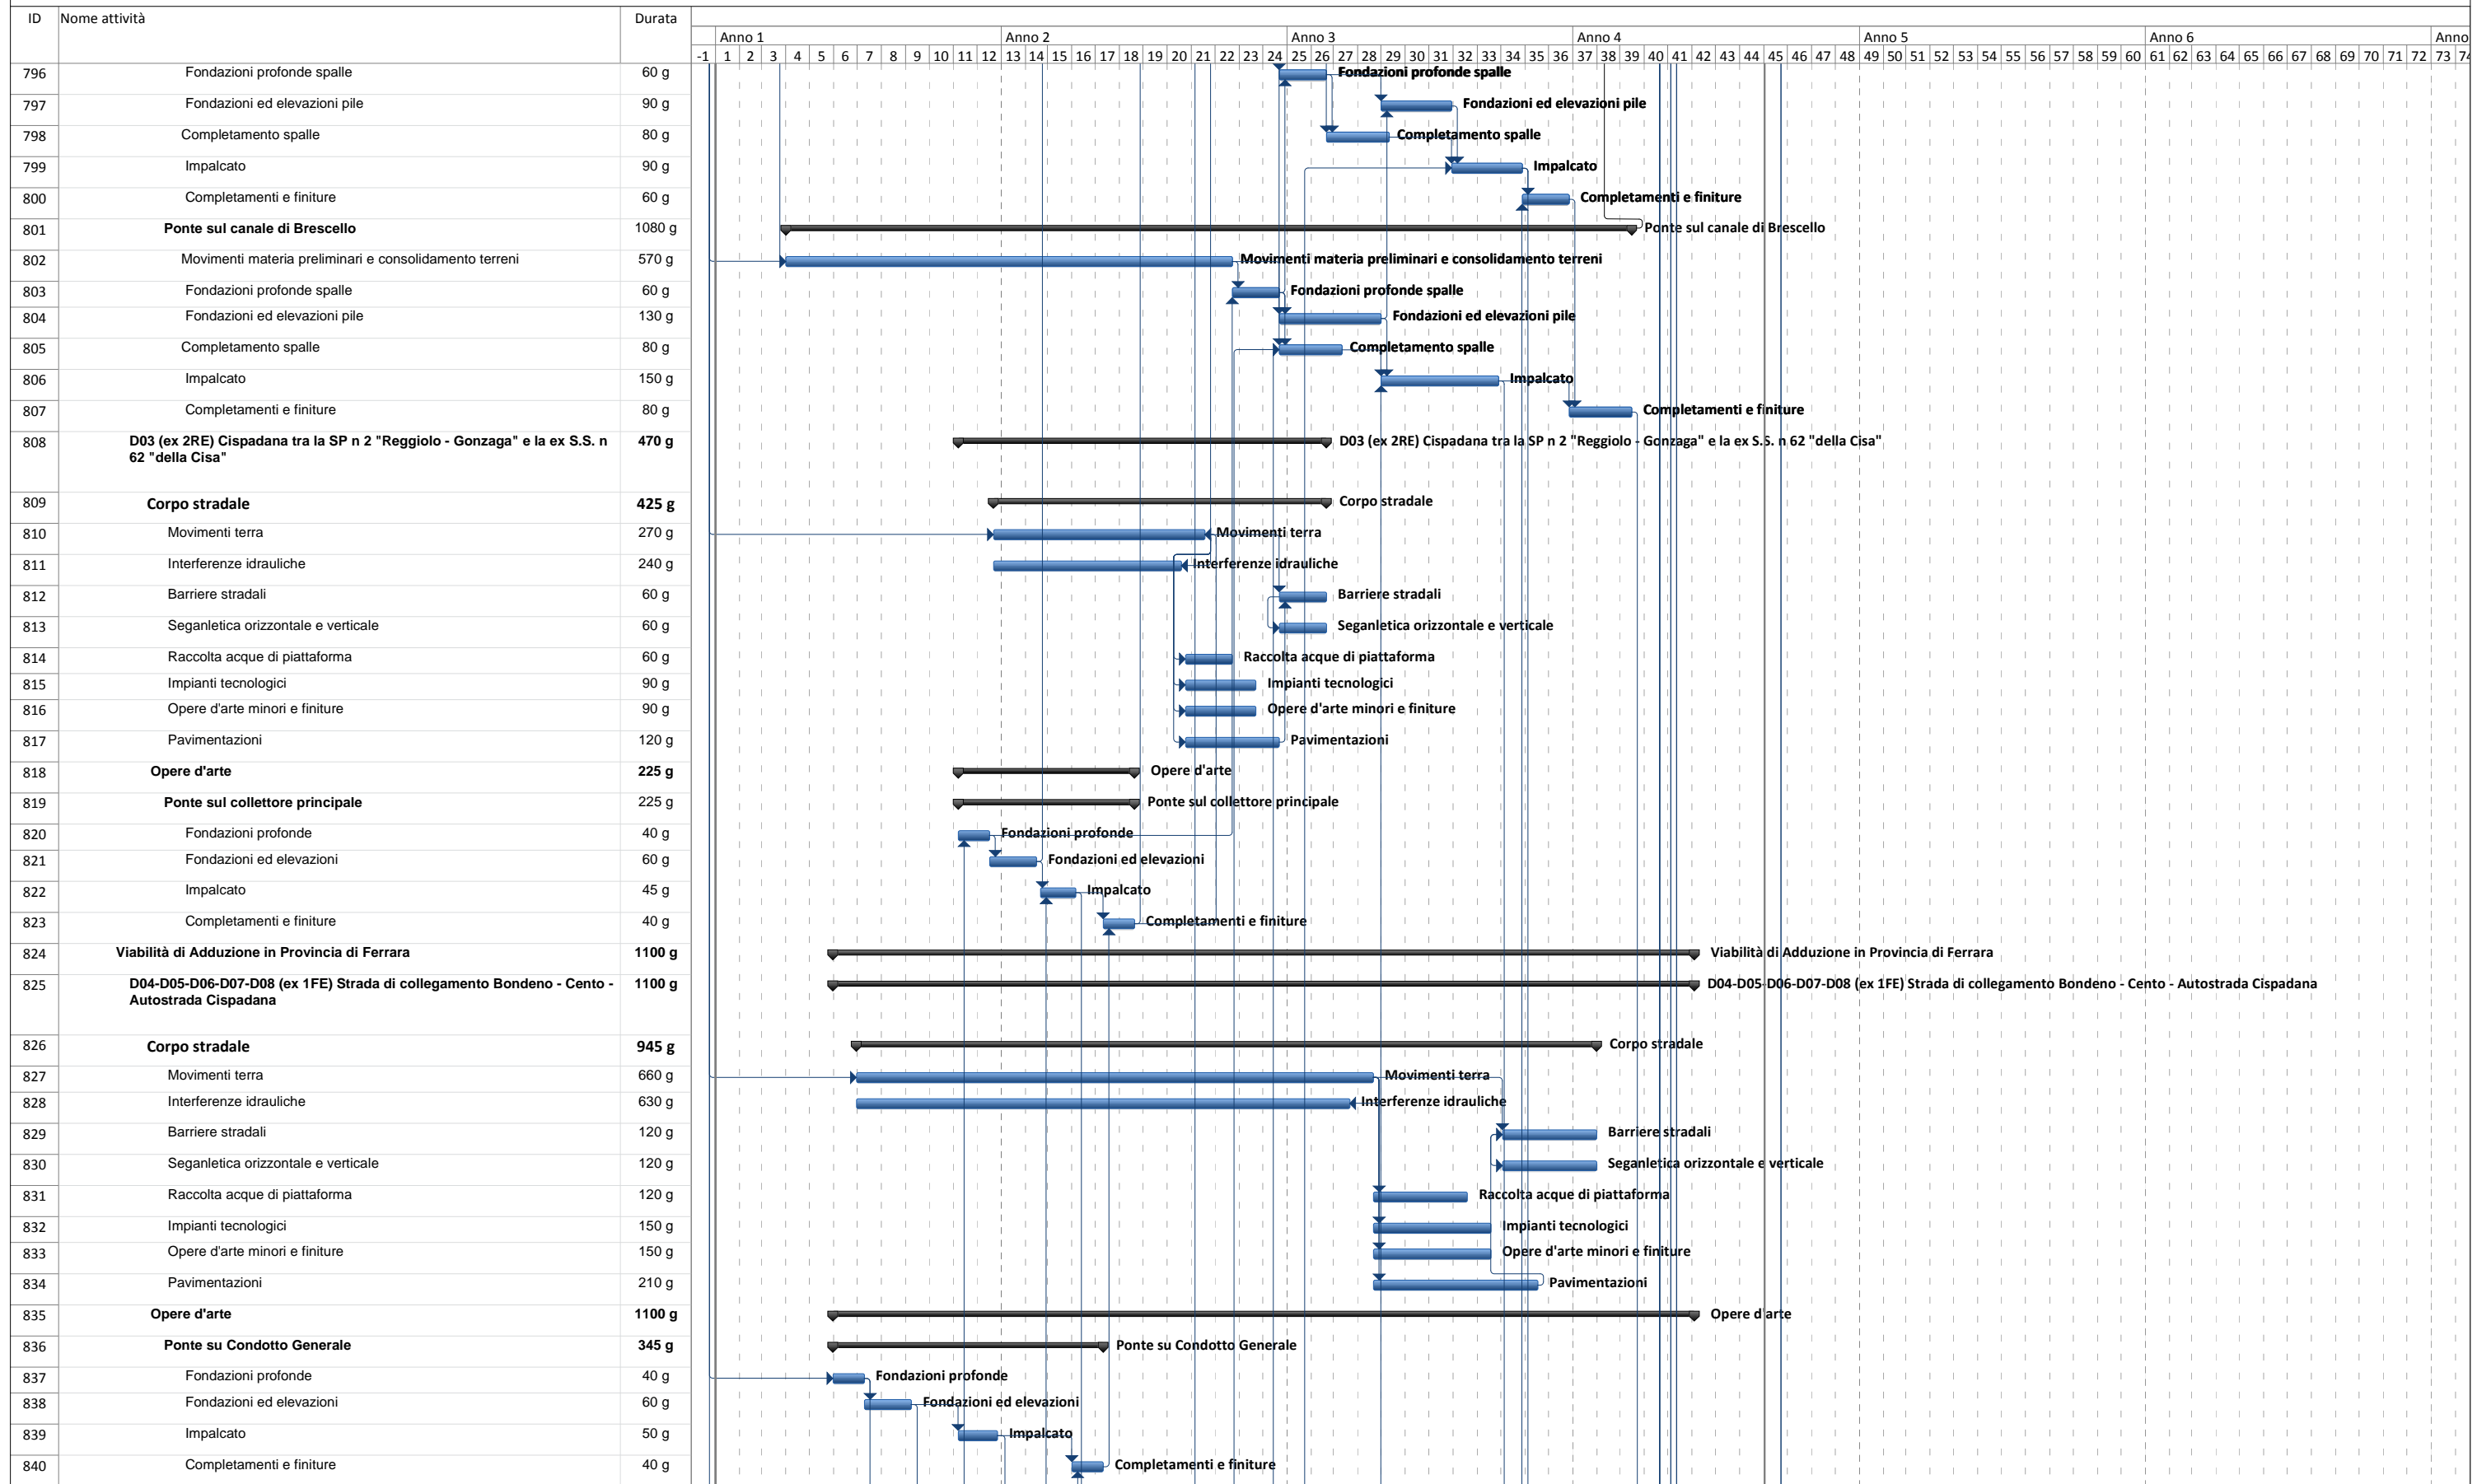

## AFFIDAMENTO IN CONCESSIONE E GESTIONE DEL'AUTOSTRADA REGIONALE CISPADANA DAL CASELLO DI REGGIOLO ROLO SULLA AUTOSTRADA A22 AL CASELLO DI FERRARA SUD SULL'AUTOSTRADA A13

Programma Lavori: Layout Completo

