


- AMBITI FUNZIONALI**
- BRERA
  - RENO
  - NAVILE
  - CROCE COPERTA
  - BOZZA
  - FERA
  - SAN DONATO
  - MASSEARENTI
  - CROCE DEL BACCO
- PERCORSI**
- PERTE CICLABILI ESISTENTI PSC COMUNALE
  - PERTE CICLABILI DI PROGETTO PSC COMUNALE
  - PERCORSI DI PROGETTO AIRP
  - PERCORSI ESISTENTI IN PARCHI
  - PER1 COLLEGAMENTO CICLABILE TRA PESCAROLA E NOCE
  - PER2 NUOVE CICLABILI NEL SOTTOPASSO DI VIA ZANARDI
  - PER3 NUOVE CICLABILI NEL SOTTOPASSO DI VIA ZANARDI
  - PER4 PORTA CICLABILE AL CANTIERE BENEDIZI
  - PER5 COMPLETAMENTO PERTE CICLABILI VIA MARCO POLO E VIA ZANARDI
  - PER6 MARCAPEDI CICLABILE NEL SOTTOPASSO FERROVIARIO DI VIA COLOMBO
  - PER7 CICLABILE MARCAPEDI SU VIA COLOMBO
  - PER8 CICLABILE SUI CANALICCI AUTOSTRADALI DI VIA COLOMBO
  - PER9 CICLABILE E MARCAPEDI TRA LA ROTATORIA VIA TERRACCI E VIA M. POLO
  - PER10 SOTTOPASSO VIA DEL SOTTOPASSO
  - PER11 PORTA NAVILE RACCORDO AI PERCORSI CICLABILI E PEDONALI
  - PER12 SOTTOPASSO VIA BERGASO
  - PER13 SOTTOPASSO VIA DELL'ALCOVEGGIO
  - PER14 SOTTOPASSO VIA DI CORTICELLA
  - PER15 CONNESSIONE CICLABILE SU VIA CORTICELLA
  - PER16 CONNESSIONE CICLABILE SU VIA FERRARESE
  - PER17 CONNESSIONE CICLABILE TRA VIA STAGNARO E PASSAGGIO ZAMBECCARI
  - PER18 NUOVO SOTTOPASSO VIA ZAMBECCARI
  - PER19 CONNESSIONE CICLOPEDONALE TRA SUI ZAMBECCARI E VIA NALLA
  - PER20 CONNESSIONE CICLOPEDONALE TRA VIA ROSSINI E AREA DI MICHELINO
  - PER21 COLLEGAMENTO TRA PERCORSO SULLA GALLERIA E VIA DELLA CAMPAGNA
  - PER22 CONNESSIONE CICLABILE TRA VIA DEL TORREPERE E VIA DELLA CAMPAGNA
  - PER23 COLLEGAMENTO CICLABILE VIA CAMPAGNA IN SOTTOPASSO ESISTENTE
  - PER24 CICLABILE MARCAPEDI TRA CANTICELLA E DEL TERAPIENO
  - PER25 SOTTOPASSO VIA SCANDOLLARA
  - PER26 SOTTOPASSO VIA SCANDOLLARA
  - PER27 SOTTOPASSO VIA SCANDOLLARA
  - PER28 ITINERARIO CICLOPEDONALE ROTATORIA PARADISI
  - PER29 RACCORDO CICLABILE SULLA ROTATORIA DELLA PORTA MASSEARENTI
  - PER30 SOTTOPASSO VIA RIVANI
  - PER31 RACCORDO CICLABILE TRA VIA RIVANI E CICLABILE ESISTENTE A EST
  - PER32 SOTTOPASSO GUE MADONE
  - PER33 CICLOPEDONALE SU VIA DEGLI STRADELLI DEI GUELLI
  - PER34 ACCESSO CICLOPEDONALE AL PARCO DI VIA GANFVA
- PARCHI**
- AREE OGGETTO DI INTERVENTI**
- POTENZIAMENTO, AMPLIAMENTO O IMPLEMENTAZIONE DI PARCHI URBANI
  - REALIZZAZIONE DI INTERVENTI DI FORESTAZIONE URBANA
  - DEINVERNALIZZAZIONE E RINATURALIZZAZIONE
  - VERDE URBANO ESISTENTE
- AREE A VERDE DI PROGETTO**
- V1 GIARDINO DI VIA DELLA BRERA
  - V2 PARCO DI VIA BELLA DI PESCAROLA
  - V3 PERCORSO LUNGO NAVILE
  - V4 GIARDINO PRISI SOTTOPASSO
  - V5 FASCE BOSCHIVE DI VIA RICCOVEGGIO
  - V6 GIARDINO ANNA MORANDI MANZONI
  - V7 AREA PARCO NORD
  - V8 PARCO SAN DONATO
  - V9 PARCO CAMPAGNA VIA LARGA
  - V10 PARCO VINCENZO TANARA
  - V11 AREA CANOVA
  - V12 GALLERIA ANTONICA
  - V13 FORESTAZIONE URBANA A NORD DEL SOTTOPASSO DI VIA ZANARDI
  - V14 AREA ADIACENTE CENTRO COMMERCIALE MARCO POLO
  - V15 AREA ADIACENTE PARCO EX CASERME ROSSE
  - V16 AREA EX SCARPIER
  - V17 AREA PARCOGGIO EX MICHELINO
  - V18 AREA DI VIA CRACAZA
  - V19 AREA DI VIA RIVANI
  - V20 AREA ADIACENTE VIA CANOVA
  - V21 FASCE ALBERATE DI VIA ZANARDI
  - V22 FASCE ALBERATE VERSO O. LINEA AGRICOLA
  - V23 PARCO CAMPO SPORTIVO CROCE COPERTA
  - V24 FASCE ALBERATE TRA PARCO DELLE CASERME ROSSE E VIA FERRARESE
  - V25 FASCE ALBERATE TRA PARCO NORD E VIALE EUROPA
  - V26 FASCE ALBERATE ZONA SCANDOLLARA
  - V27 FASCE ALBERATE A NORD DI VIA CANOVA
  - V28 FASCE ALBERATE DI VIA STRADELLI GUELLI
  - V29 FASCE ALBERATE DI VIA BENAZZA
  - V30 FASCE ALBERATE TRA VIALE EUROPA E SAN DONATO
  - V31 FASCE ALBERATE PREDO GRANDE
  - V32 FASCE ALBERATE TRA VIALE EUROPA E SAN DONATO
  - V33 FASCE ALBERATE DI VIA MATTEI
- AREE VERDE AREE INTERCLASSE E SINCOLI**
- AREE ISOLAZIONE SINCOLI
  - FORESTAZIONE
  - RINVERDIMENTO ARBUSTIVO CON ALBERATURE PUNTUALI
  - AREE VERDI ESISTENTI INTEGRATE
- FASCE ARBOREE ARBUSTIVE DI INSERIMENTO AMBIENTALE**
- FILO ARBOREO ARBUSTIVO
  - DOPIO FILO ARBOREO ARBUSTIVO
  - FASCE ARBUSTIVE
  - FASCE BOSCHIVE
  - FILO ARBOREO ARBUSTIVO
  - FILO ARBUSTIVO
  - SEZIONI FASCE ARBOREE ARBUSTIVE DI INSERIMENTO AMBIENTALE
- PORTE**
- DELIMITAZIONE NUOVE PORTE URBANE
  - P1 PORTA RENO - TRIUMBRATO (S1)
  - P2 PORTA LAZZARETTO (S1)
  - P3 PORTA NAVILE (S1)
  - P4 PORTA CASTELMAGGIORE (S1)
  - P5 PORTA NORD
  - P6 PORTA STAGNARO (S1)
  - P7 PORTA RENO (S1)
  - P8 PORTA SAN DONATO (S2)
  - P9 PORTA RONDINI (S2)
  - P10 PORTA MASSEARENTI (S2)
  - P11 PORTA SAVENA (S2)
- INTERMODALITÀ**
- I1 FERMATE TPER AUTOBUS E FILIBUS
  - I2 FERMATE SERVIZIO FERROVIARIO METROPOLITANO S1M
  - I3 AREE INTERMODALI
- BARRIERE FONICHE TIPO 1 - OPACHE**
- B1 BARRIERA OPACA - Corten
  - B2 BARRIERA OPACA - Corten / rete salina
- BARRIERE FONICHE TIPO 2 - SEMITRASPARENTI**
- B3 BARRIERA SEMITRASPARENTE - Corten (pannelli trasparenti)
  - B4 BARRIERA SEMITRASPARENTE - Corten (pannelli traslucidi / rete salina)
- BARRIERE FONICHE TIPO 3 - SEMIALBERA**
- B5 BARRIERA OPACA - Corten
- ARREDO URBANO**
- AU1 PALLOMINAZIONE PEDONALE
  - AU2 PALLOSTRADALE 4.5M
  - AU3 PALLOSTRADALE 7M
  - AU4 PALLOSTRADALE 9M
  - AU5 PALLOSTRADALE CON SBARRICO 4.5M
  - AU6 PALLOSTRADALE CON SBARRICO 7M
  - AU7 PALLOSTRADALE CON SBARRICO 9M
  - AU8 SISTEMA ILLUMINAZIONE LINEARE
  - AU9 PANNELLO INFORMATIVO
  - AU10 CESTINO
  - AU11 FITTONE / PARACARRO
  - AU12 SEDILE
  - AU13 FONTANA
  - AU14 PORTABICICLETTE
  - AU15 PALLO ILLUMINAZIONE "PORTI"
  - AU16 PENNELLA BUS

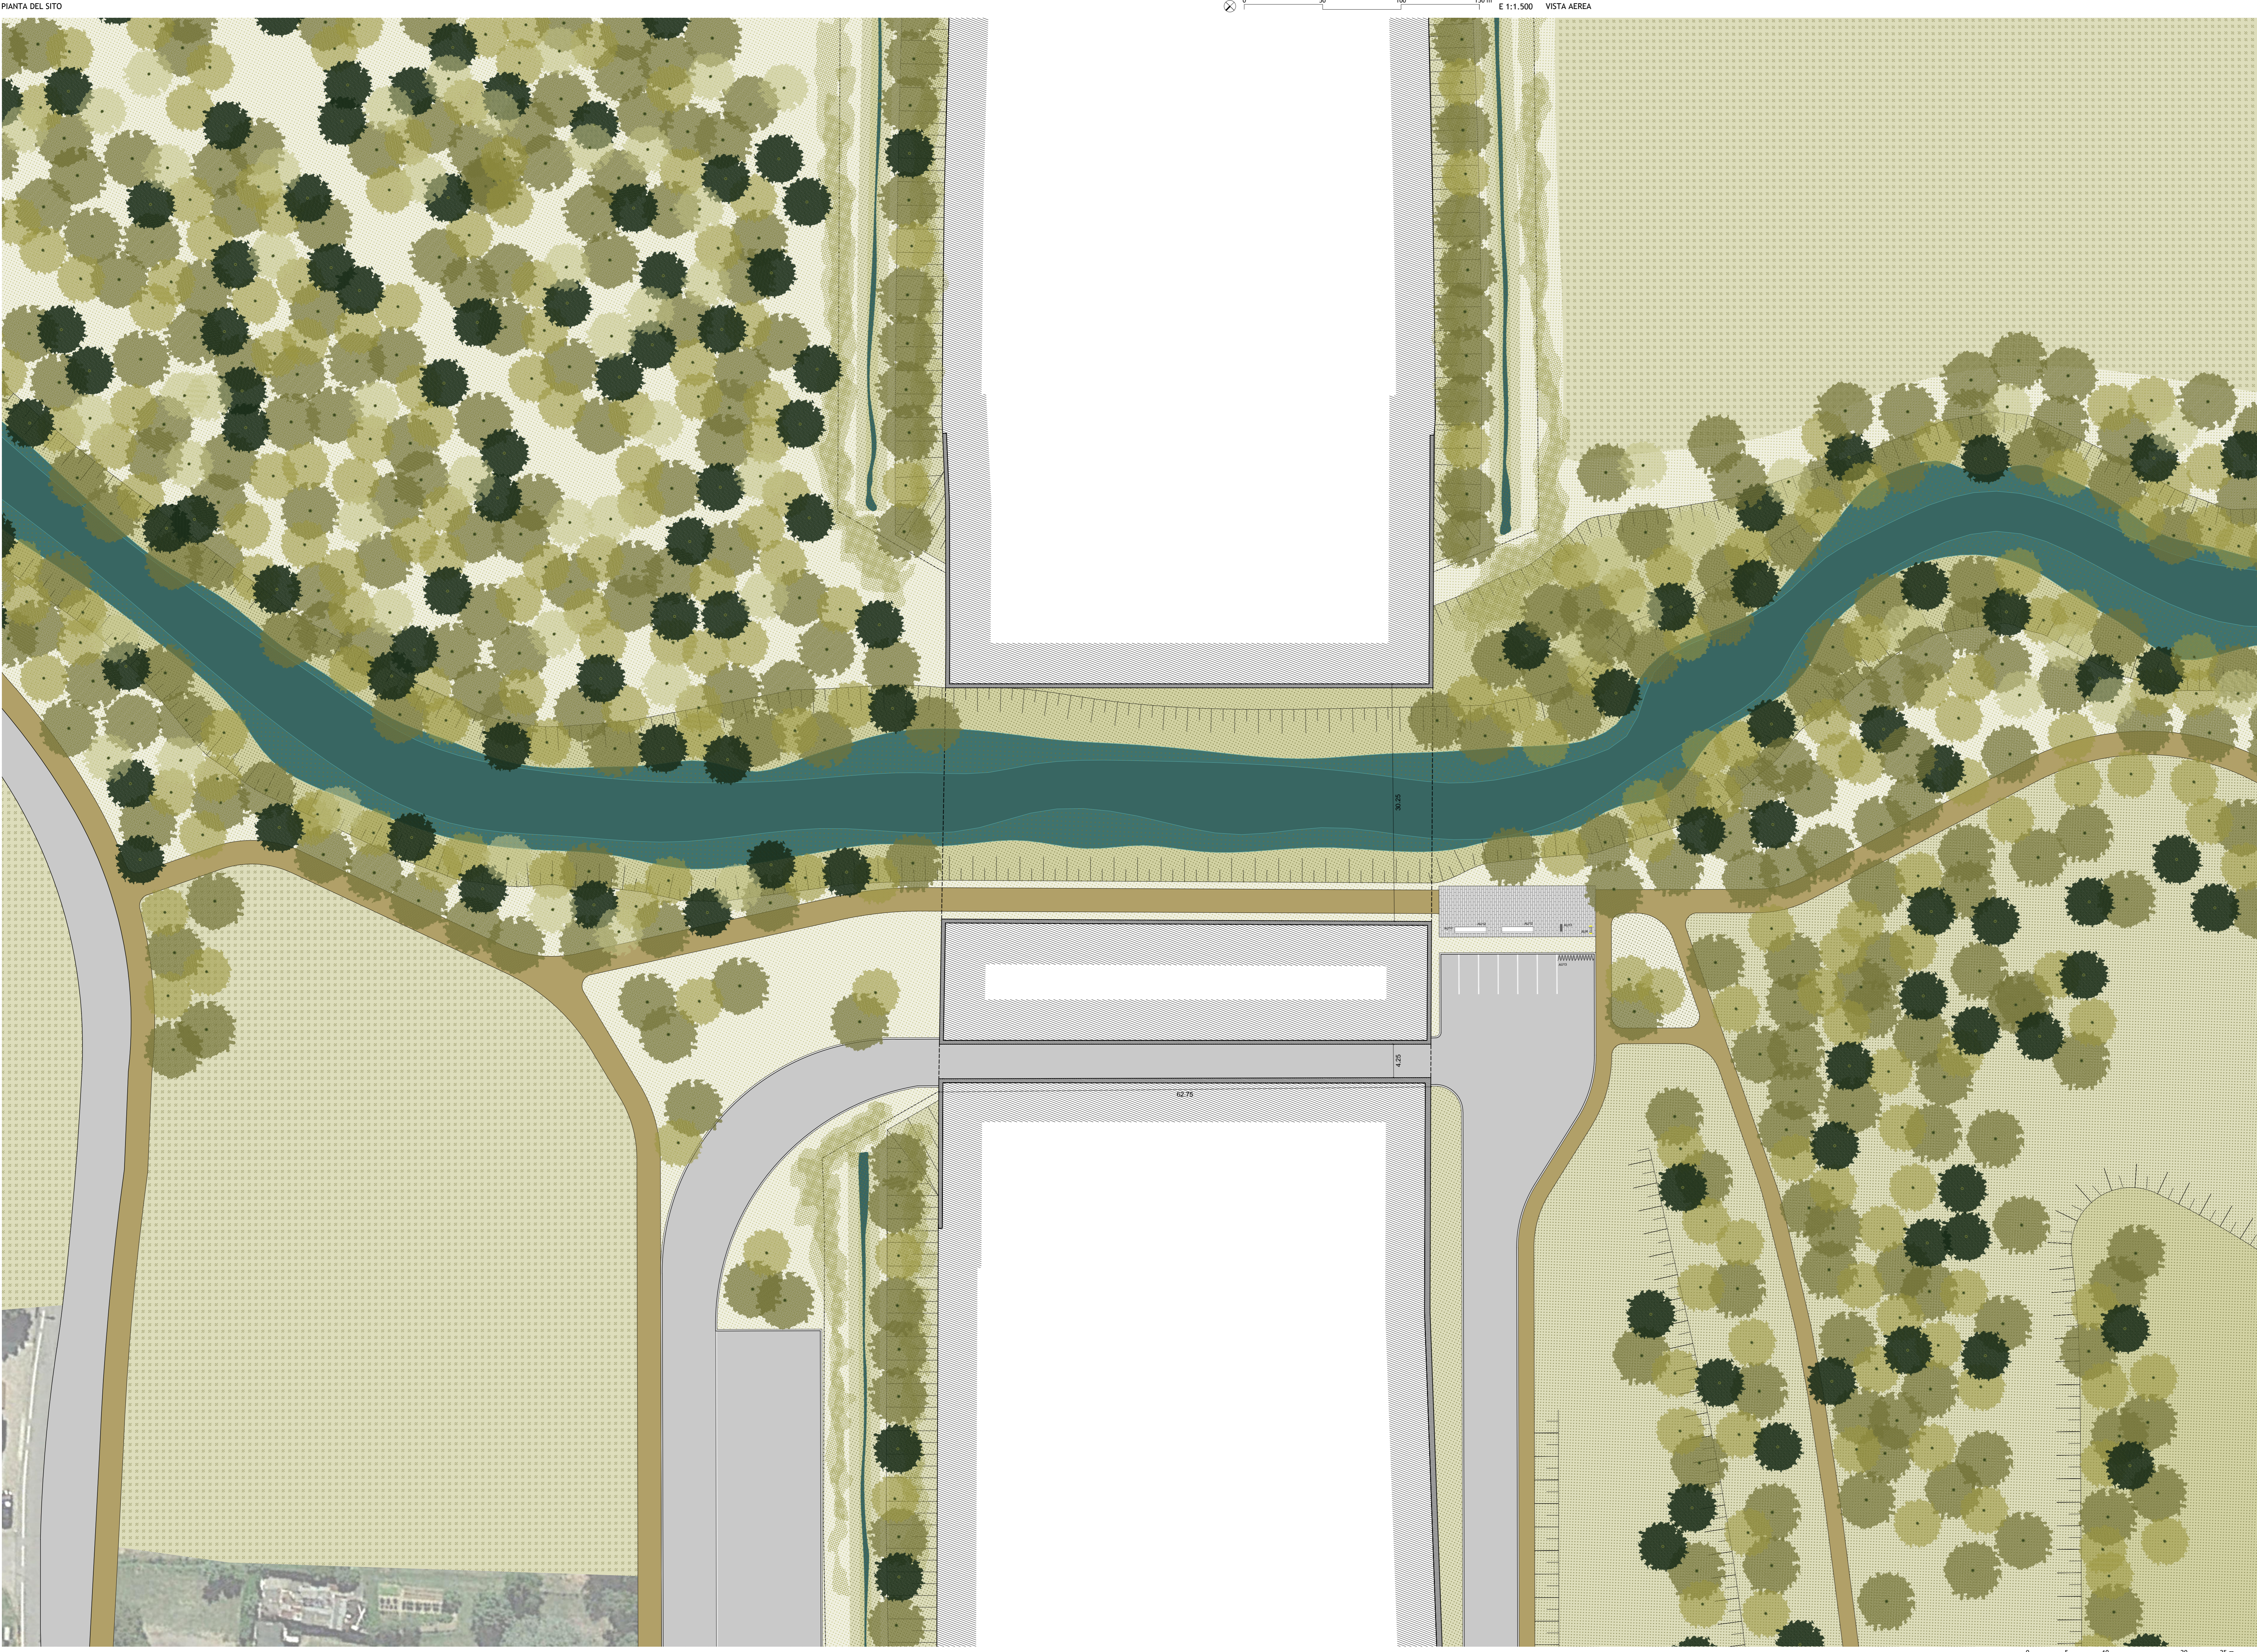

**AUTOSTRADA (A14) : BOLOGNA-BARI-TARANTO**  
 TRATTO: BOLOGNA BORGO PANIGALE - BOLOGNA SAN LAZZARO

**POTENZIAMENTO DEL SISTEMA TANGENZIALE DI BOLOGNA**  
 TRA BORGO PANIGALE E SAN LAZZARO

**PROGETTO DEFINITIVO**

**DOCUMENTAZIONE GENERALE**

**INSERIMENTO PAESAGGISTICO E OPERE A VERDE**

**PASSAGGI**

**SOTTOPASSAGGIO SAVENA**  
 Situazione, pianta, sezione, prospetto e vista

IL PROGETTA SPECIALISTICO Arch. Enrico Franzosini Civ. Arch. Miriam N. 19288 RESPONSABILI ARCHITETTURA E INGEGNERIA	IL RESPONSABILE INTERAZIONE PRESTAZIONI SPECIALISTICHE Ing. Raffaele Rinaldi Ord. Ing. Riccardo N. 14168	IL DIRETTORE TECNICO Ing. Orlando Magno Ord. Ingg. Paolo N. 1496
--	--	--

INTERNO PROGETTO	INTERNO SUBPROGETTO	ORGANIZZAZIONE
00	00	00

PROGETTO MANAGER	SUPPLIRO SPECIALISTICO	REVISIONE
Ing. Giulio Ghezzi Ord. Ingg. Pasaro Urbino N. 1788	JORNELLOPASTOR ARCHITECTES INGEGNERIA ARCHITETTURA ASSOCIATA ANTONIO MANUCCI ARCHITETTI	data

VISTO DEL COMMITTENTE

VISTO DEL CONCESSIONARIO

Ministero delle Infrastrutture e dei Trasporti