




TOPOGRAFICO, planimetria (scala 1/300)
50-20A/F388, R.dwg
del.17-11-2017_2D_R.dwg

 


TOPOGRAFICO, planimetria (scala 1/300)
50-20A/F388, R.dwg
del.17-11-2017_2D_R.dwg

 

**INDIVIDUAZIONE DEL TRACCIATO
FUTURO PERCORSO CICLOPEDONALE
TRA L'ARGINE DEL FIUME E LA SPALLA
DEL PONTE**

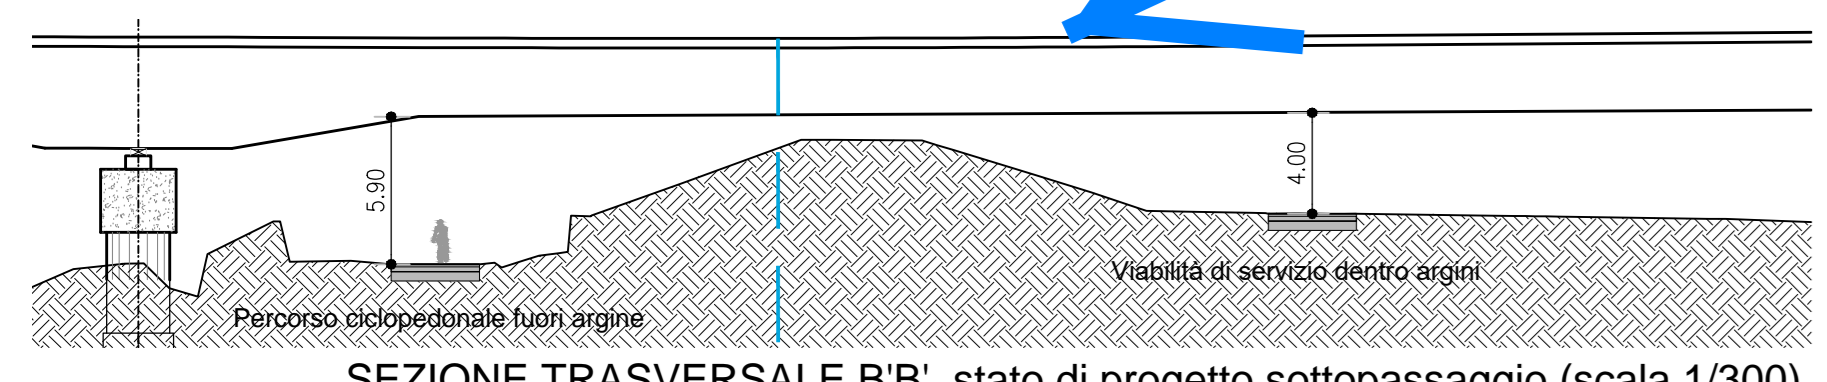


SEZIONE TRASVERSALE BB', stato di progetto sottopassaggio (scala 1/300)

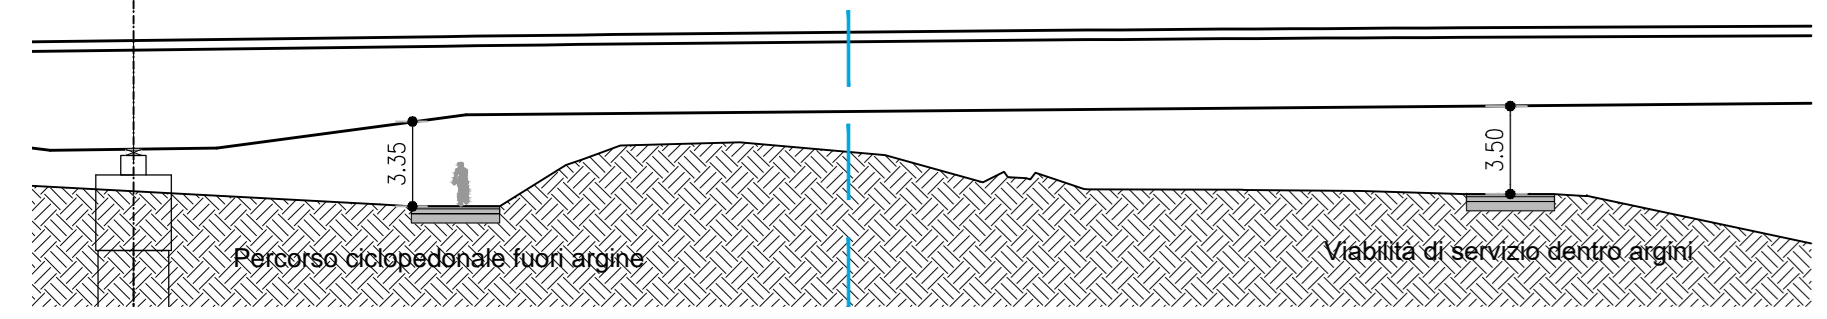

SEZIONE TRASVERSALE AA', stato di progetto sottopassaggio (scala 1/300)

TOPOGRAFICO, planimetria (scala 1/300)
50-20A/F388, R.dwg
del.17-11-2017_2D_R.dwg

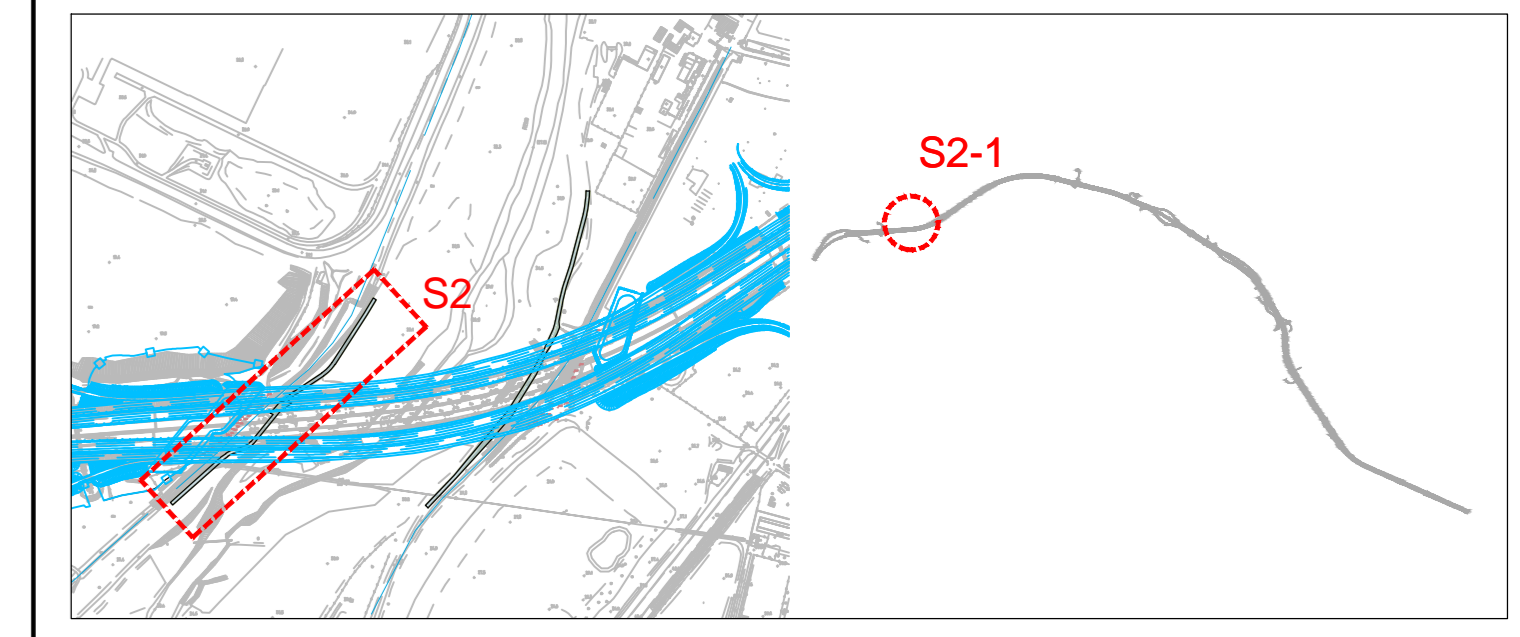

LIMITE DI INTERVENTO























autostrade per l'italia

AUTOSTRADA (A14): BOLOGNA - BARI - TARANTO
TRATTO: BOLOGNA BORGO PANIGALE - BOLOGNA SAN LAZZARO

POTENZIAMENTO IN SEDE DEL SISTEMA
AUTOSTRADALE e TANGENZIALE DI BOLOGNA
"PASSANTE DI BOLOGNA"
PROGETTO ESECUTIVO

AUTOSTRADA A14 / TANGENZIALE

63T - VIADOTTO RENO
S2 - SOTTOPASSAGGIO SENTIERI FIUME RENO 1 E 2

PLANIMETRIE STATO DI FATTO, TRACCIAMENTO, DEMOLIZIONI, PROGETTO E COD.INTERVENTI, SEZIONI TRASVERSALI - TAV. 1

IL PROGETTISTA SPECIALISTICO Arch. Enzo Favosetti Via S. Maria N. 1088A 40138 Bologna (BO) - Italia	IL RESPONSABILE E INTERVENZIONE Ing. Fabrizio Rovaris Via S. Maria N. 1088A 40138 Bologna (BO) - Italia	IL DIRETTORE TECNICO Ing. Gianfranco Via S. Maria N. 1088A 40138 Bologna (BO) - Italia
REDAZIONE 111465 0001 PE/AU V63 AR002 00000 D/AU 0169 0	

VISTO DEL COMMITTENTE
autostrade per l'italia

VISTO DEL CONCESSIONARIO
Ministero delle Infrastrutture e delle Politiche Territoriali