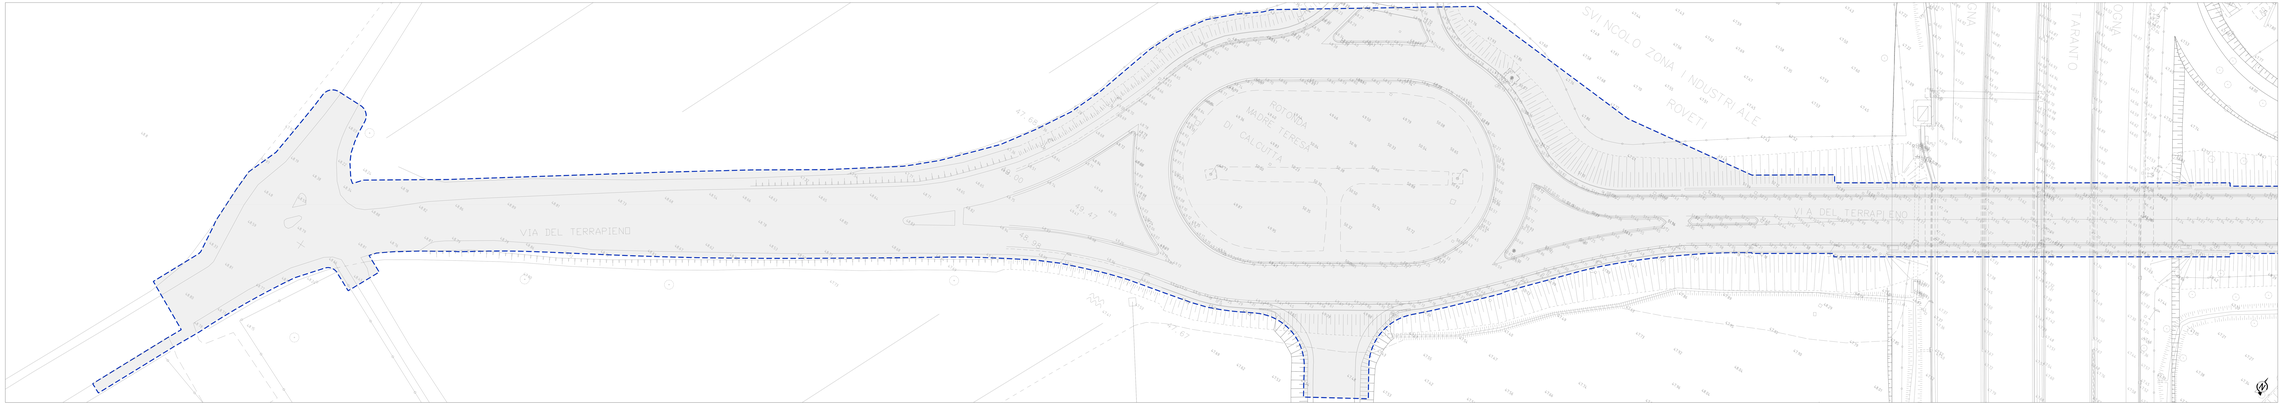

TOPOGRAFICO, planimetria (scala 1:250)

50-20AF488_B

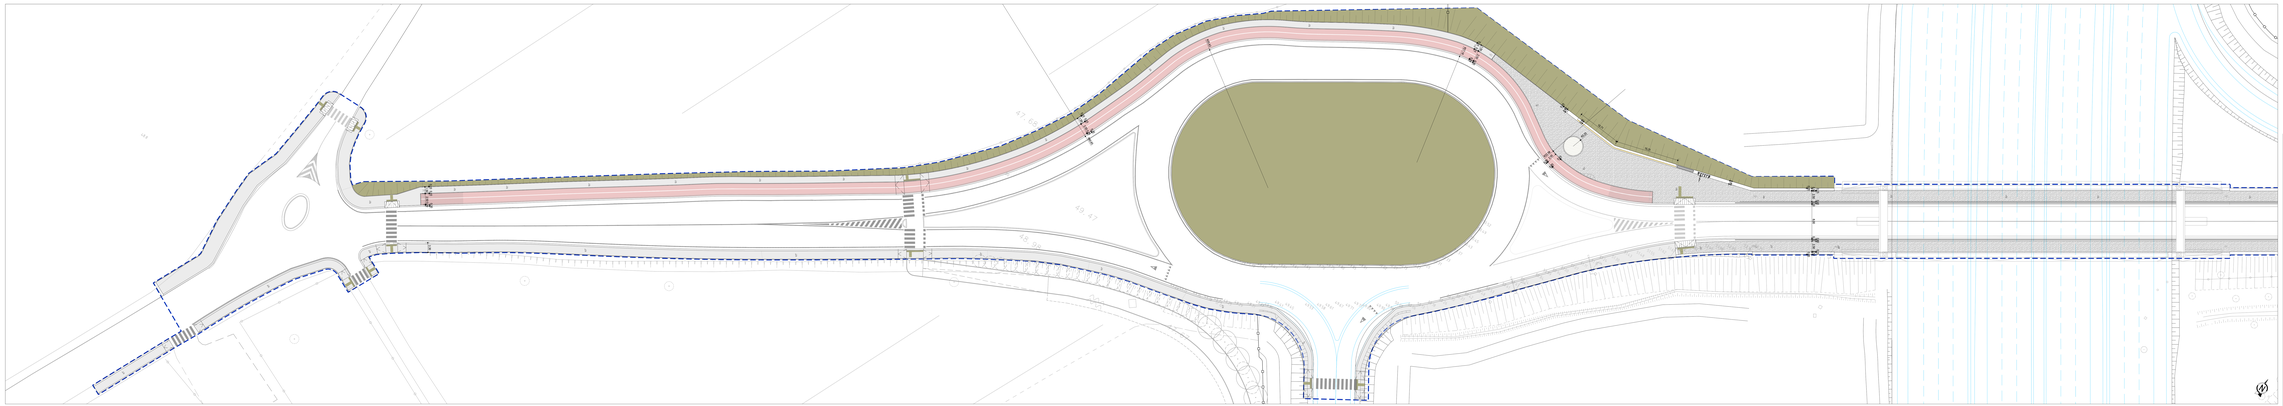

PROGETTO, planimetria (scala 1:250)

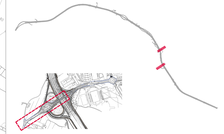

LIMITE DI INTERVENTO

LIMITE DI INTERVENTO, AMBITO

VIABILITÀ ESISTENTE DI SERVIZIO A PARCHEGGIO

INTERVENTI MARCIAPIEDE

Per i materiali previsti vedere le prescrizioni del Capitolato Speciale d'Appalto, Prestazioni Generali e Prestazioni Particolari (Parte IIa), UNI 10616:2013 e UNI 10608:2013 e successive.

M1.1	PAVIMENTAZIONE IN BITUMATO DI CARREGGIATA
M1.2	PAVIMENTAZIONE IN CONGLOMERATO DI CARREGGIATA
M2.1	PAVIMENTAZIONE IN CONGLOMERATO DI CARREGGIATA (ZEBRATURE)
P1	PAVIMENTAZIONE IN CALCESTRO
P2	PAVIMENTAZIONE IN BITUMATO PER CICLOPEDONALE
P3	PAVIMENTAZIONE ANTIPOLVERE
P4	PAVIMENTAZIONE IN GOMMA
P5	CARREGGIATA CON PAVIMENTAZIONE ANTIPOLVERE STRADALE
P6	PAVIMENTAZIONE TATTILE
M1.2	PAVIMENTAZIONE IN BITUMATO PER CICLOPEDONALE
M2.2	PAVIMENTAZIONE IN CONGLOMERATO DI CARREGGIATA (ZEBRATURE)
S7	MURO STRADALE
P2	PAVIMENTAZIONE IN BITUMATO PER CICLOPEDONALE DIREZIONALE
P4	PAVIMENTAZIONE IN GOMMA
P6	PAVIMENTAZIONE TATTILE

INTERVENTI OPERE VERDE

Per i materiali previsti vedere le prescrizioni del Capitolato Speciale d'Appalto, Prestazioni Generali e Prestazioni Particolari (Parte IIa), UNI 10616:2013 e UNI 10608:2013 e successive.

V1	ARBUSTI ESISTENTI
V2	ARBUSTI DA PIANTARE
V3	SPECIE ARBOREA ESISTENTE
V4	SPECIE ARBOREA DA PIANTARE
V5	SPECIE ARBUSTIVA ESISTENTE
V6	SPECIE ARBUSTIVA DA PIANTARE
V7	SPECIE ARBUSTIVA ESISTENTE DA RIMUOVERE
V8	SPECIE ARBUSTIVA DA RIMUOVERE

ELEMENTI DI ARREDO

Per i materiali di arredo si rimanda all'elaborato specifico. Schede materiali di arredo (vedere a riferimento "Prestazioni Generali" UNI 10616:2013 e UNI 10608:2013 e successive).

AL01	Fontanella	AL07	Segnaletica verticale stradale
AL02	Cestino gettacarte	AL08	Segnaletica orizzontale
AL03	Dissuasore	AL09	Pensiline bus

OPERE MURARIE

Per opere murarie si rimanda alle elaborati specifici. Prestazioni Generali, Ambientali e Particolari (Parte IIa), UNI 10616:2013 e UNI 10608:2013 e successive.

MU1	Guardrail in Ferro	MU2	Recinzione secondaria
PS2	PUNTO FISSO MUSSO		

ILLUMINAZIONE

Per i materiali di arredo si rimanda all'elaborato specifico. Schede materiali di arredo (vedere a riferimento "UNI 10616:2013 e UNI 10608:2013 e successive).


OPERE IDRAULICHE

I.9, I.9	Pozzetto parzializzazione per raccolta acque meteoriche


autostrade per l'Italia

AUTOSTRADA (A14): BOLOGNA - BARI -TARANTO

TRATTO: BOLOGNA BORGO PANIGALE - BOLOGNA SAN LAZZARO

POTENZIAMENTO IN SEDE DEL SISTEMA
AUTOSTRADALE E TANGENZIALE DI BOLOGNA
"PASSANTE DI BOLOGNA"

PROGETTO ESECUTIVO

VIABILITA' INTERFERITE

CAVALCAVIA DEL TERRAPIENO
P09 - PORTA ROVERI

TAVOLA 1 DI 2
PLANIMETRIA DI STATO DI FATTO E STATO DI PROGETTO

IL PROGETTISTA SPECIALISTA	IL RESPONSABILE DI PROGETTO	IL DIRETTORE TECNICO
Ing. Stefano Ricadonna Ord. Ingg. Bologna n. 1189/A	Ing. Pierpaolo Cazzola Ord. Ingg. Bologna n. 1512	Ing. Giovanni Mirabile Ord. Ingg. Genova n. 8010
Responsabile Architettura Paesaggio		Tit. Ambiente

CODICE IDENTIFICATIVO

CODICE COMMESSA	LIV. PROG.	ANNO	CODICE UNITÀ TECNICA		TIPO DOCUMENTO	CODICE ELABORATO		REVISIONE	SCALA
Sig. Tipo	Num.		Sig.	Num.		Sig.	Num.	Rev.	Formato
111465	0001	PE	IN	I53	SA009	00000	D AUA	0522	0	01 2.00m

TECHNE Consulting Engineering Architecture	Ing. Raffaele Mendico Ord. Ingg. Bologna n. 1124/A	ARCHITETTI ASSOCIATI ARCHITETTURA E DESIGN STUDIO ETABETA ARCHITETTI ASSOCIATI	ARCHITETTI ASSOCIATI ARCHITETTURA STUDIO ETABETA ARCHITETTI ASSOCIATI
REDATTO		ADEGUATO	

REVISIONE	
N.	DATA
0	31/12/2013
1	
2	
3	
4	
5	

VISTO DEL COMMITTENTE
autostrade per l'Italia
L. BARTOLINI - Ing. Stefano PAOLONI

VISTO DEL CONCEDENTE
Ministero delle Infrastrutture e dei Trasporti
Direzione Generale per la vigilanza sulle Autostrade

L'USO DI QUESTO DISEGNO DA PARTE DI TERZI È VIETATO AI SENSI DELL'ART. 1127 C.C. E DELLA LEGGE 633/41 DEL 22.4.41 E SUCCESSIVE MODIFICHE. TUTTI I DIRITTI RISERVATI