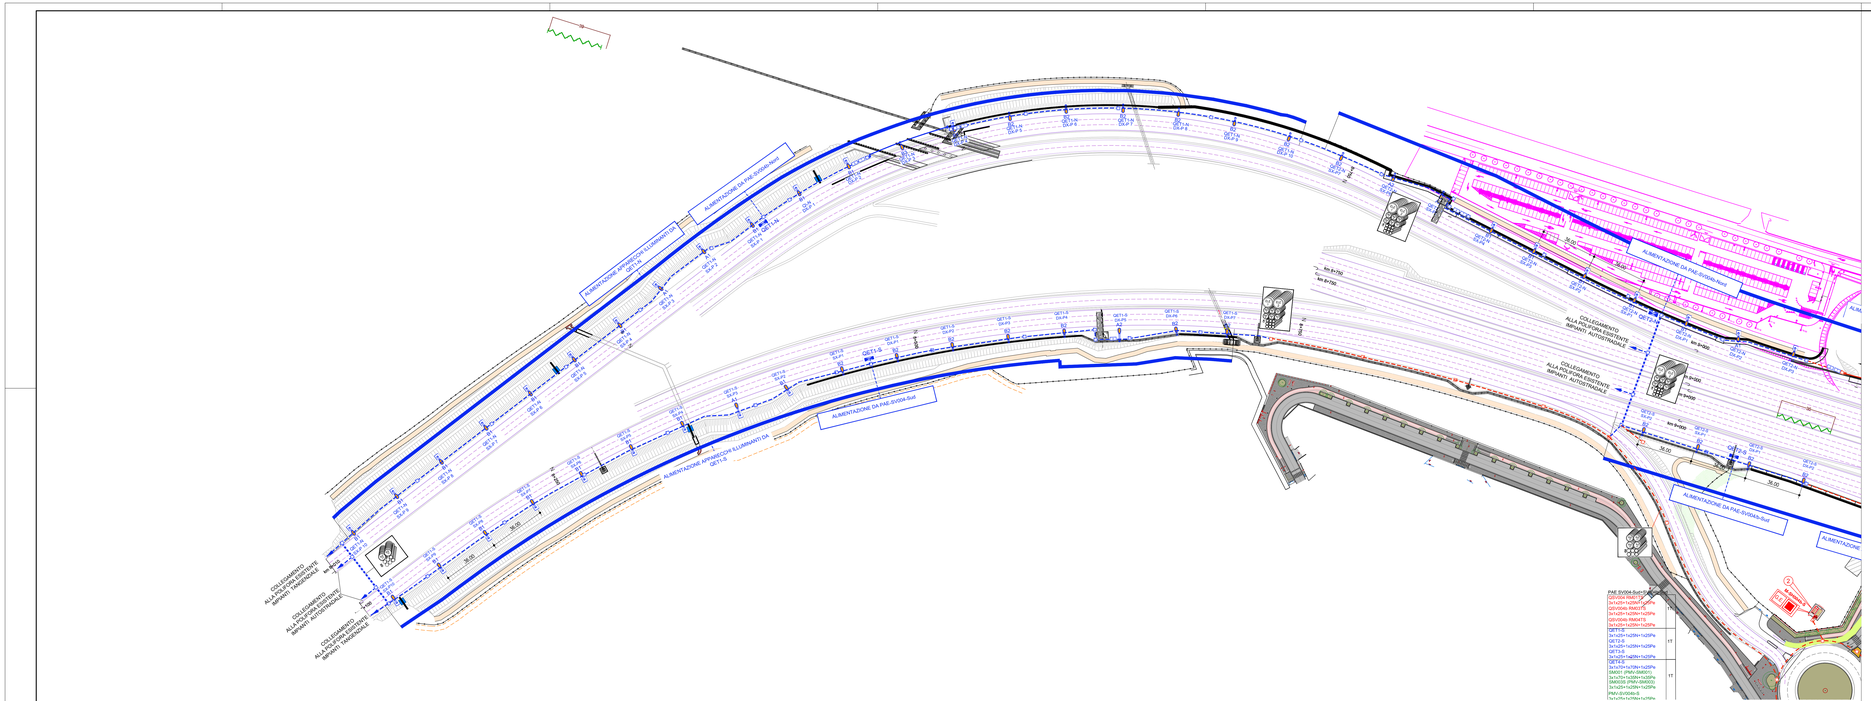
ALIMENTAZIONE DA PAE-SVI004b-Nord
ALIMENTAZIONE DA PAE-SVI004b-Sud
ALIMENTAZIONE DA PAE-SVI004-Sud
ALIMENTAZIONE APPARECCHI ILLUMINANTI DA GET1-N
ALIMENTAZIONE APPARECCHI ILLUMINANTI DA GET1-S
ALIMENTAZIONE APPARECCHI ILLUMINANTI DA GET2-N
ALIMENTAZIONE APPARECCHI ILLUMINANTI DA GET3-N
ALIMENTAZIONE APPARECCHI ILLUMINANTI DA GET3-S
COLLEGAMENTO ALLA POSA ESISTENTE IMPIANTI TIRRENICA
COLLEGAMENTO ALLA POSA ESISTENTE IMPIANTI AUTOSTRADALE
COLLEGAMENTO ALLA POSA ESISTENTE IMPIANTI TIRRENICA
COLLEGAMENTO ALLA POSA ESISTENTE IMPIANTI AUTOSTRADALE
PAE SVI004-Sud
SVI004-RM01TR
3x1x25+1x25N+1x25Pe
SVI004-RM02TR
3x1x25+1x25N+1x25Pe
GET1-N
3x1x25+1x25N+1x25Pe
GET2-N
3x1x25+1x25N+1x25Pe
GET3-N
3x1x25+1x25N+1x25Pe
GET4-N
3x1x25+1x25N+1x25Pe
GET5-N
3x1x25+1x25N+1x25Pe
SM001 (PMV-SM001)
3x1x25+1x25N+1x25Pe
SM002 (PMV-SM002)
3x1x25+1x25N+1x25Pe
PMV-SVI004-S
3x1x25+1x25N+1x25Pe
1T
PAE SVI004b-Nord
SVI004b-RM01TR
3x1x25+1x25N+1x25Pe
SVI004b-RM02TR
3x1x25+1x25N+1x25Pe
GET1-N
3x1x25+1x25N+1x25Pe
GET2-N
3x1x25+1x25N+1x25Pe
GET3-N
3x1x25+1x25N+1x25Pe
GET4-N
3x1x25+1x25N+1x25Pe
SM003N (PMV-SM003)
3x1x25+1x25N+1x25Pe
PMV-SVI004-N
3x1x25+1x25N+1x25Pe
Scorta TLC
1T
N°1 tritubo Ø 50 TLC DORSALE WAN 48 FO E LAN 24 FO ASPI
N°1 tritubo Ø 50 TLC DORSALE FO Pwlr OT (Offrearea Telefoniei)
Corda nuda Cu sez. 35mm²
PMV-SVI004b-N
PAE-SVI004b-Nord
PMV-SVI004-N
PAE-SVI004-Nord
ALIMENTAZIONE APPARECCHI ILLUMINANTI DA GET2-N
ALIMENTAZIONE APPARECCHI ILLUMINANTI DA GET3-S
ALIMENTAZIONE DA PAE-SVI004b-Sud
ALIMENTAZIONE DA PAE-SVI004-Sud
MURO ALTO DI MAGRA
km 5+100
km 5+200
km 5+300
km 5+400
km 5+500
km 5+600
km 5+700
km 5+800
km 5+900
km 6+000
km 6+100
km 6+200
km 6+300
km 6+400
km 6+500
km 6+600
km 6+700
km 6+800
km 6+900
km 7+000
km 7+100
km 7+200
km 7+300
km 7+400
km 7+500
km 7+600
km 7+700
km 7+800
km 7+900
km 8+000
km