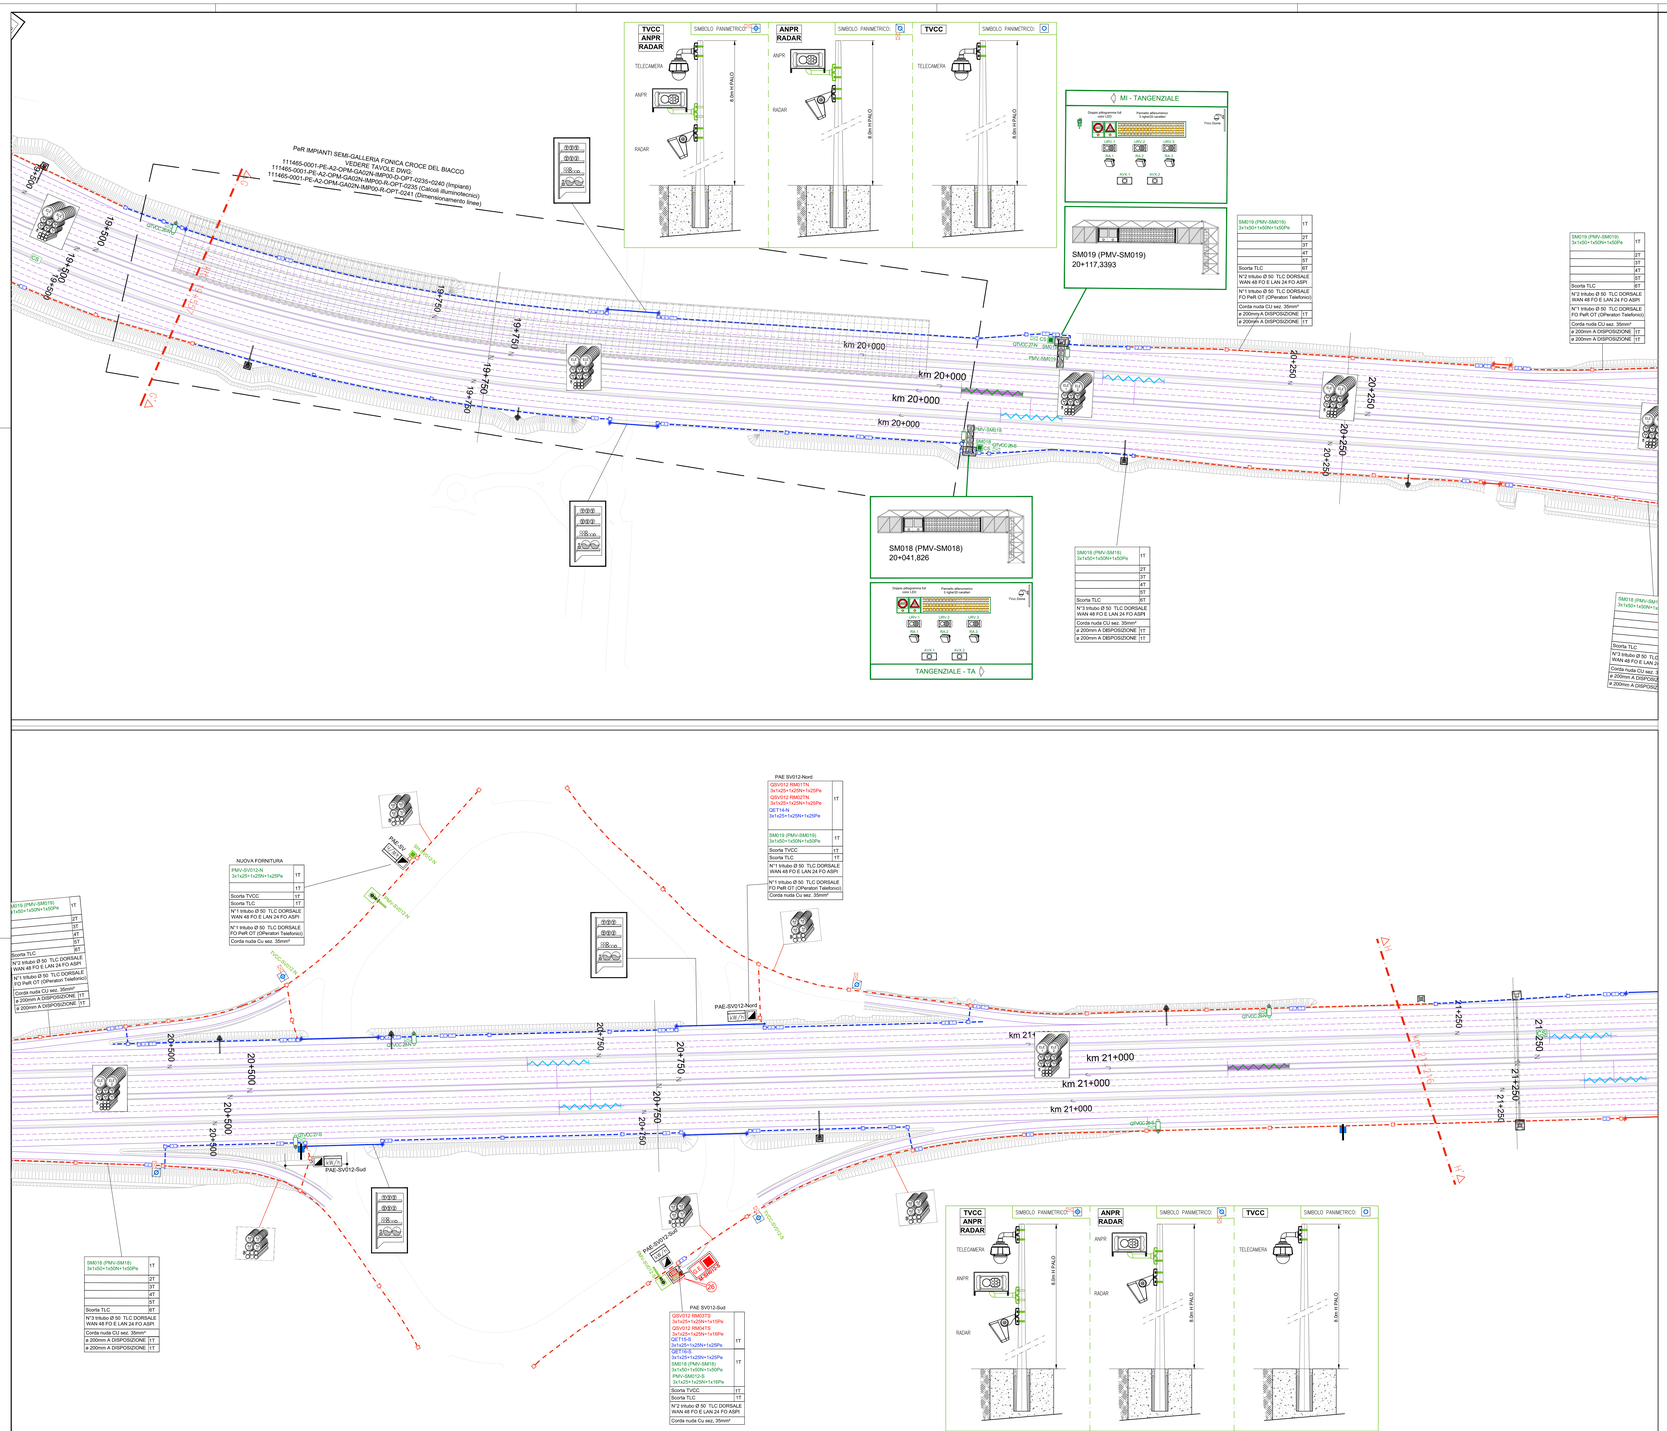
PeR IMPIANTI SEMI-GALLERIA FONICA CROCE DEL BIACCO
111465-0001-PE-A2-OPM-GA02N-IMP00-D-OPT-0235=0240 (Impianti)
VEDERE TAVOLE DWG:
111465-0001-PE-A2-OPM-GA02N-IMP00-R-OPT-0235 (Calcoli illuminotecnici)
111465-0001-PE-A2-OPM-GA02N-IMP00-R-OPT-0241 (Dimensionamento linee)
TVCC
ANPR
RADAR
SIMBOLO PANIMETRICO:
TELECAMERA
ANPR
RADAR
MI - TANGENZIALE
Doppio pittogramma full color LED
Pannello alfanumerico 3 righe/20 caratteri
Tricolore
AUX 1
AUX 2
AUX 3
SM019 (PMV-SM019)
20+117,3393
SM018 (PMV-SM018)
20+041,826
TANGENZIALE - TA
km 20+000
km 20+250
km 21+000
km 21+250
19+500
19+750
20+500
20+750
21+500
21+750
PAE-SV012-Nord
PAE-SV012-Sud
NUOVA FORNITURA
PMV-SV012-N
3x1x25+1x25N+1x25Pe
1T
Scorta TVCC
Scorta TLC
N°1 tritubo Ø 50 TLC DORSALE WAN 48 FO E LAN 24 FO ASPI
N°1 tritubo Ø 50 TLC DORSALE FO Pwfl OT (OPerator Telefonico)
Conduttura CU sez. 35mm²
PAE-SV012-Nord
PAE-SV012-Sud
GPVCC276
PMV-SM018
PMV-SM019
SM018 (PMV-SM018)
3x1x50+1x50N+1x50Pe
SM019 (PMV-SM019)
3x1x50+1x50N+1x50Pe
2T
3T
4T
5T
RT
N°3 tritubo Ø 50 TLC DORSALE WAN 48 FO E LAN 24 FO ASPI
Conduttura CU sez. 35mm²
a 200mm A DISPOSIZIONE 1T
a 200mm A DISPOSIZIONE 1T
