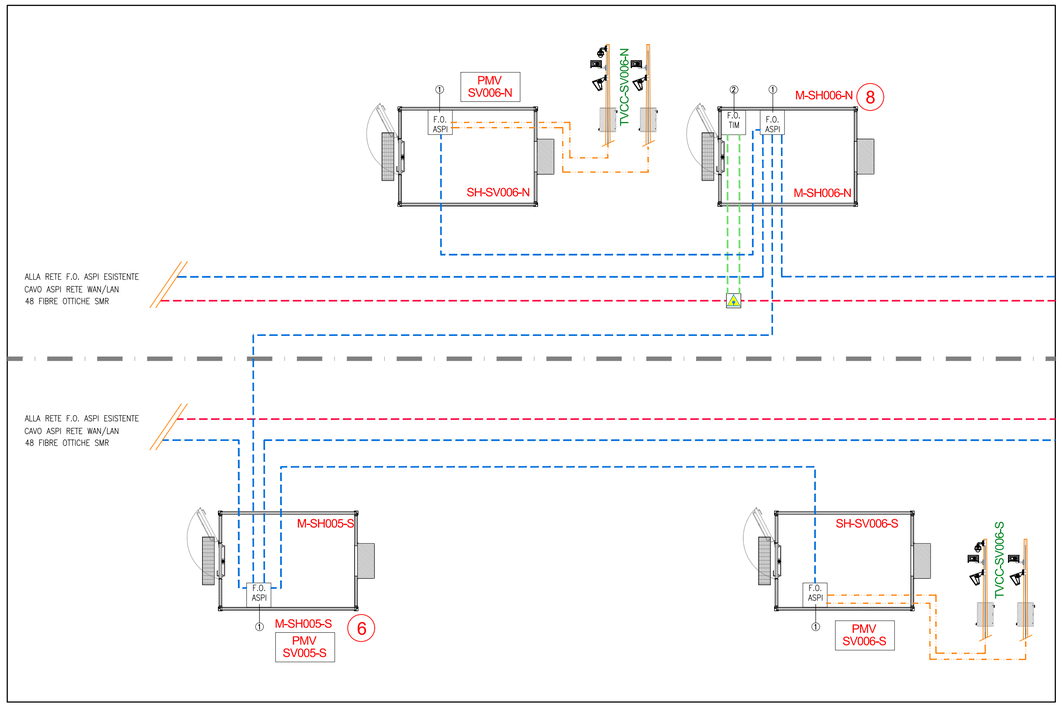

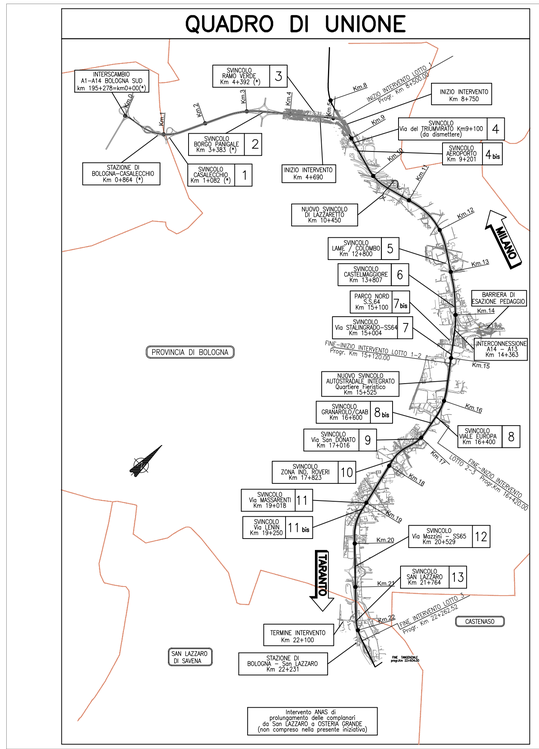

LEGENDA SIMBOLI

n.°	NUMERO SHELTER PRIMARIO EQUIPAGGIATO CON GRUPPO ELETTROGENO
	TELECAMERA A CIRCUITO CHIUSO
	TELECAMERA A CIRCUITO CHIUSO TIPO DOME
TVCC-n.°...	TELECAMERA A CIRCUITO CHIUSO SU ITINERE
TVD.n.°...	TELECAMERA A CIRCUITO CHIUSO SU PERCORSO GALLERIA FONICA
TD.n°...	TELECAMERA TIPO DOME A CIRCUITO CHIUSO SU PERCORSO GALLERIA FONICA
	PUNTO ALLACCIO QTVCC
	CASSETTA METALLICA IN ACCIAIO INOX AISI 316L PER ALLOGGIAMENTO ALIMENTATORE ELETTRONICO E MEDIA CONVERTER
	GIUNTO DI DERIVAZIONE FIBRA OTTICA
	CAVO ASPI RETE WAN / LAN 48 FIBRE OTTICHE SMR
	CAVO ASPI DERIVAZIONE WAN / LAN 24 FIBRE OTTICHE SMR
	CAVO TIM / ASPI CONVENZIONE 20 FIBRE OTTICHE SMR
	CAVO TIM / ASPI DERIVAZIONE 20 FIBRE OTTICHE SMR
	CAVO 12 FIBRE OTTICHE MONOMODALE ARMATO
	CAVO UTP CAT.6A PER POSA INTERRATA
①	RACK FIBRA OTTICA ASPI
②	RACK FIBRA OTTICA ASPI / TIM

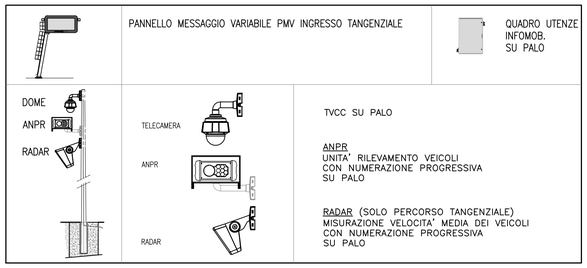

autostrade per l'italia

AUTOSTRADA (A14): BOLOGNA - BARI -TARANTO

TRATTO: BOLOGNA BORGO PANIGALE - BOLOGNA SAN LAZZARO

POTENZIAMENTO IN SEDE DEL SISTEMA
AUTOSTRADALE E TANGENZIALE DI BOLOGNA
"PASSANTE DI BOLOGNA"

PROGETTO ESECUTIVO

TANGENZIALE NORD E SUD

SV.6 - CASTELMAGGIORE

IMPIANTI DI INFOMOBILITA'

Schema a blocchi distr. rete dati e infomobilità

IL PROGETTISTA SPECIALISTICO	IL RESPONSABILE INTEGRAZIONE PRESTAZIONI SPECIALISTICHE	IL DIRETTORE TECNICO
Ing. Enrico Franzese Ord. Ingg. Firenze N. 7706 Sezione A Responsabile Impianti	Ing. Chiara Bertolino Ord. Ingg. Torino N. 9196R	Ing. Gianluca Salvatore Spinazzola Ord. Ingg. Milano N. A26796 T.A. - Strade

CODICE IDENTIFICATIVO											ORDINATORE
RIFERIMENTO PROGETTO			RIFERIMENTO DIRETTORIO					RIFERIMENTO ELABORATO			-
Codice Commessa	Lotto, Sub-Prog, Cod. Appalto	Fase	Capitolo	Paragrafo	W B S	Parte d'opera	Tip.	Disciplina	Progressivo	Rev.	SCALA
111465	0003	PE	A2	U06	IM001	IMP00	S	OPT	0356	- 0	-

TECNE Sustainable Engineering

ENGINEER COORDINATOR:
Ing. Raffaele Rinaldesi
Ord. Ingg. Macerata N. A1068

REDATTO:

SUPPORTO SPECIALISTICO:
autostrade Tech
MOVYON

VERIFICATO:

REVISIONE	
n.	data
0	DICEMBRE 2021

VISTO DEL COMMITTENTE
autostrade per l'italia
IL RESPONSABILE UNICO DEL PROCEDIMENTO
Ing. Fabio Visintin

VISTO DEL CONCEDENTE
Ministero delle Infrastrutture e dei Trasporti
DIPARTIMENTO PER LA INFRASTRUTTURA STRADALE – DIREZIONE GENERALE PER LA VIGILANZA SULLE CONCESSIONARIE AUTOSTRADALI

IL PRESENTE DOCUMENTO NON POTRA' ESSERE COPIATO, RIPRODOTTO O ALTRIMENTI PUBBLICATO, IN TUTTO O IN PARTE, SENZA IL CONSENSO SCRITTO DELLA SOC. AUTOSTRADE PER L'ITALIA S.P.A.. OGNI UTILIZZO NON AUTORIZZATO SARA' PERSEGUITO A NORMA DI LEGGE.
THIS DOCUMENT MAY NOT BE COPIED, REPRODUCED OR PUBLISHED, EITHER IN PART OR IN ITS ENTIRETY, WITHOUT THE WRITTEN PERMISSION OF SOC. AUTOSTRADE PER L'ITALIA S.P.A.. UNAUTHORIZED USE WILL BE PROSECUTED BY LAW.

SCALA DI STAMPA: 1=1