QUADRO ELETTRICO QBT1033 (CONVENZIONE CONSIP ENEL SOLE) - SCHEMA UNIFILARE

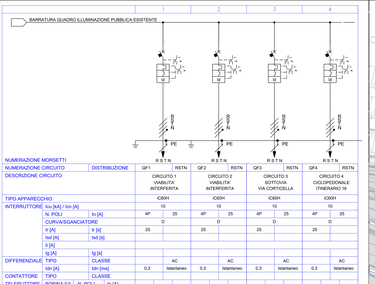

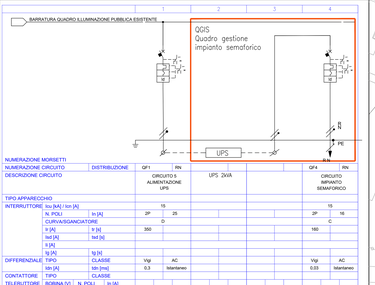

CARPENTERIA QUADRO UPS

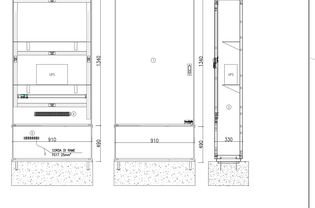

PLANIMETRIA - scala 1:500

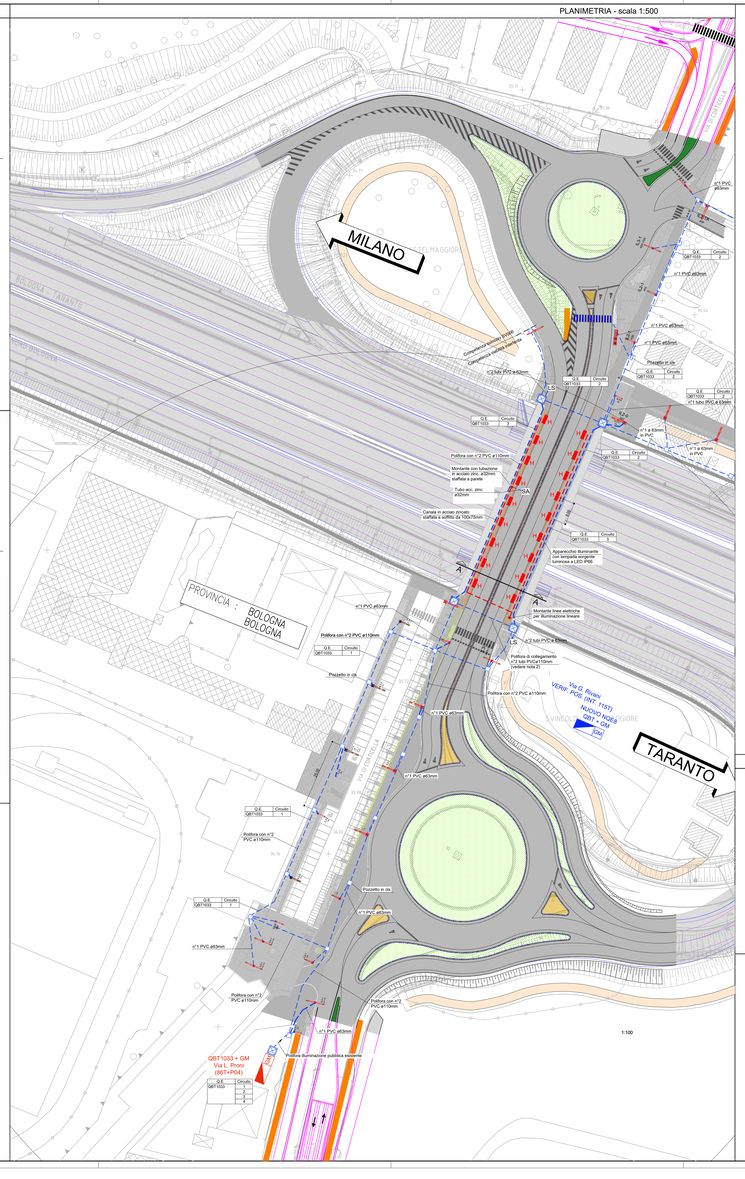

LEGENDA SIMBOLI APP. ILL TI VIABILITA' INTERFERITA/CICLOPEDONALE

IL0-1	ARMATURA STRADALE CON SINGOLO BRACCIO (L=2m) CON LAMPADA A SORGENTE LED 71/73W, 12000 lm, PALO SECONDO CONICA + SBRACCIO m=8m FUORI TERRA CON ASOLA E MORSETTIERA
IL0-1N	ARMATURA STRADALE CON SINGOLO BRACCIO (L=2m) CON LAMPADA A SORGENTE LED 49W, 6370 lm, PALO SECONDO CONICA + SBRACCIO m=8m FUORI TERRA CON ASOLA E MORSETTIERA
IL0-2	ARMATURA STRADALE CON SINGOLO BRACCIO (L=1m + L=1m) CON LAMPADA A SORGENTE LED 71/73W, 12000 lm, PALO SECONDO CONICA + SBRACCIO m=8m FUORI TERRA CON ASOLA E MORSETTIERA
IL0-2N	ARMATURA STRADALE CON SINGOLO BRACCIO (L=2m) LAMPADA SORGENTE LUMINOSA 57W, 16000 lm, PALO SECONDO CONICA + SBRACCIO m=8m FUORI TERRA COMPLETO DI MORSETTIERA
IL1-1	ARMATURA PEDONALE (TOTEM) CON LAMPADA A SORGENTE LED 40W, 5000 lm, PALO SECONDO CONICA H=4,5m
IL1-2	ARMATURA PEDONALE (TOTEM) BIFACIALE (TOTEM) CON LAMPADA A SORGENTE LED 40W, 5000 lm, PALO SECONDO CONICA H=4,5m FUORI TERRA CON ASOLA E MORSETTIERA
IL2-1	ARMATURA STRADALE CON SINGOLO BRACCIO (L=1m) CON LAMPADA A SORGENTE LED 71/73W, 12000 lm, PALO SECONDO CONICA H=8m FUORI TERRA CON ASOLA E MORSETTIERA
IL2-2	ARMATURA STRADALE CON SINGOLO BRACCIO (L=2m) CON LAMPADA A SORGENTE LED 39W, 4800 lm, PALO SECONDO CONICA + SBRACCIO m=3,5m FUORI TERRA CON ASOLA E MORSETTIERA
IL2-3N	ARMATURA STRADALE CON SINGOLO BRACCIO (L=1m) CON LAMPADA A SORGENTE LED 19W, 2050 lm, PALO SECONDO CONICA + SBRACCIO m=3,5m FUORI TERRA CON ASOLA E MORSETTIERA
IL2-8	ARMATURA STRADALE CON SINGOLO BRACCIO (L=2m) CON LAMPADA A SORGENTE LED 22W, 2000 lm, PALO SECONDO CONICA + SBRACCIO m=2,5m FUORI TERRA CON ASOLA E MORSETTIERA
IL2-1	ARMATURA STRADALE CON SINGOLO BRACCIO (L=1m) CON LAMPADA A SORGENTE LED 71/73W, 12000 lm, PALO SECONDO CONICA m=4,5m FUORI TERRA CON ASOLA E MORSETTIERA
IL2-1A	ARMATURA STRADALE CON SINGOLO BRACCIO (L=1m) CON LAMPADA A SORGENTE LED 71/73W, 12000 lm, PALO SECONDO CONICA m=4,5m FUORI TERRA CON ASOLA E MORSETTIERA
IL2-1B	ARMATURA STRADALE CON SINGOLO BRACCIO (L=2m) CON LAMPADA A SORGENTE LED 39W, 5499 lm, PALO SECONDO CONICA + SBRACCIO m=4,5m FUORI TERRA CON ASOLA E MORSETTIERA
IL2-3	DOPPIA ARMATURA STRADALE COMPOSTA DA DOPPIO BRACCIO (L=1m+L=1m) CON LAMPADA A SORGENTE LED CADAUNO SINGOLO BRACCIO (L=0,5m) SORGENTE LUMINOSA LED: PALO + SBRACCIO m=7m 28W 3100lm, PALO+SBRACCIO m=8m 39W 4300lm, CONVEX 52, CONICA + ASOLA E MORSETTIERA
IL3-1	DOPPIA ARMATURA STRADALE COMPOSTA DA DOPPIO BRACCIO (L=1m+L=1m) CON: - LAMPADA A SORGENTE LED 39W, 2650 lm, LATO PISTA (SCULLPTELE INSTALLNE AD m=4,5m - LAMPADA A SORGENTE LED 39W, 4800 lm, LATO STRADALE INSTALLAZIONE AD m=7m - PALO SEZIONE CONICA m=7m, FUORI TERRA CON ASOLA E MORSETTIERA
IL3-2	DOPPIA ARMATURA STRADALE CON DOPPIO BRACCIO (L=1m+L=1m) CON: - LAMPADA A SORGENTE LED 19W, 2650 lm, LATO PISTA (SCULLPTELE INSTALLNE AD m=4,5m - LAMPADA A SORGENTE LED 39W, 4800 lm, LATO STRADALE INSTALLAZIONE AD m=7m - PALO SEZIONE CONICA m=7m, FUORI TERRA CON ASOLA E MORSETTIERA
IL3-3	DOPPIA ARMATURA STRADALE COMPOSTA DA DOPPIO BRACCIO (L=1m+L=0,5m) CON: - LAMPADA A SORGENTE LED 19W, 2650 lm, LATO PISTA (SCULLPTELE INSTALLNE AD m=4,5m - LAMPADA A SORGENTE LED 39W, 5400 lm, LATO STRADALE INSTALLAZIONE AD m=7m - PALO SEZIONE CONICA + SBRACCIO m=7m FUORI TERRA CON ASOLA E MORSETTIERA
IL4	ILLUMINAZIONE LINEARE (PEDONALE) CON LAMPADA A SORGENTE LED 39W, 4800 lm, H=3,7m, FUORI TERRA CON ASOLA E MORSETTIERA
IL7-1	ARMATURA STRADALE CON SINGOLO BRACCIO (L=0,5m) CON LAMPADA A SORGENTE LED 39W, 4800 lm, PALO SEZIONE CONICA + SBRACCIO m=7m FUORI TERRA CON ASOLA E MORSETTIERA
IL7	ARMATURA STRADALE CON SINGOLO BRACCIO (L=0,5m) CON LAMPADA A SORGENTE LED 39W, 4800 lm, PALO SEZIONE CONICA + SBRACCIO m=7m FUORI TERRA CON ASOLA E MORSETTIERA
IL8-1	DOPPIA ARMATURA STRADALE CON SINGOLO BRACCIO (L=1m), LAMPADE SORGENTE LUMIN. LED 41W, 4700lm PALO IN ACCIAIO ZINCO, ZINCATO m=7m FUORI TERRA CON ASOLA E MORSETTIERA
IL8-2	DOPPIA ARMATURA STRADALE CON DOPPIO BRACCIO (L=1m+L=1m), LAMPADE SORG. LUMIN. LED 41W 4700lm, PALO IN ACCIAIO ZINCO, ZINCATO m=7m FUORI TERRA CON ASOLA E MORSETTIERA
IL9	ARMATURA STRADALE CON SINGOLO BRACCIO (L=1m), LAMPADA SORGENTE LUMINOSA LED 18W, 2600 lm, PALO SECONDO CONICA + SBRACCIO m=4,5m FUORI TERRA CON ASOLA E MORSETTIERA
IL10	DOPPIA ARMATURA STRADALE CON DOPPIO BRACCIO (L=2m+L=2m), LAMPADE SORGENTE LUMINOSA LED DI 57W CADUNA - 6GM 4200m 5 1 GMP - 11GM 12000lm, PALO SECONDO CONICA m=7m,
CP	ARMATURA STRADALE TESTA PALO CON LAMPADA SORGENTE LUMINOSA LED, 3475lm,31,5W - 3400 lm, PALO SECONDO CONICA H=4,5/3 m FUORI TERRA CON ASOLA E MORSETTIERA
ST1	ARMATURA STRADALE CON SINGOLO BRACCIO (L=2m) LAMPADA SORGENTE LUMINOSA LED 132W, 9108 lm, PALO SEZ. CONICA + SBRACCIO m=7m FUORI TERRA CON ASOLA E MORSETTIERA
ST2	ARMATURA STRADALE CON SINGOLO BRACCIO (L=2m) LAMPADA SORGENTE LUMINOSA LED 91W, 8058 lm, PALO SEZ. CONICA + SBRACCIO m=8m FUORI TERRA CON ASOLA E MORSETTIERA
IL0-3	ARMATURA STRADALE CON SINGOLO BRACCIO (L=1m), LAMPADA A SORGENTE LUMINOSA LED 71/73W, 12000 lm, PALO SECONDO CONICA + SBRACCIO m=8m FUORI TERRA CON ASOLA E MORSETTIERA
IL2-4	ARMATURA STRADALE CON SINGOLO BRACCIO (L=2m) CON LAMPADA A SORGENTE LED 71/73W, 12000 lm, PALO SECONDO CONICA + SBRACCIO m=8m FUORI TERRA CON ASOLA E MORSETTIERA
IL3-2	ARMATURA STRADALE COMPOSTA DA DOPPIO BRACCIO (L=1m+L=0,5m) CON: - LAMPADA A SORGENTE LED 64,5W, 11000 lm, INSTALLAZIONE AD m=7m
IL3-3	DOPPIA ARMATURA STRADALE COMPOSTA DA DOPPIO BRACCIO (L=2m+L=0,5m) CON: - LAMPADA A SORGENTE LED 71W, 12000 lm, LATO STRADALE INSTALLAZIONE AD m=7m - LAMPADA A SORGE LED 119W, 19000 lm, LATO STRADALE INSTALLAZIONE AD m=7m - PALO SEZIONE CONICA + SBRACCIO m=7m FUORI TERRA CON ASOLA E MORSETTIERA
IL3-7	DOPPIA ARMATURA STRADALE COMPOSTA DA DOPPIO BRACCIO (L=1m+L=1m) CON: - LAMPADA A SORGENTE LED 19W, 2650 lm, LATO PISTA (SCULLPTELE INSTALLNE AD m=4,5m - LAMPADA A SORGENTE LED 39W, 4800 lm, LATO STRADALE INSTALLAZIONE AD m=7m - PALO SEZIONE CONICA m=7m, FUORI TERRA CON ASOLA E MORSETTIERA
IL3-8	DOPPIA ARMATURA STRADALE COMPOSTA DA DOPPIO BRACCIO (L=1m+L=1m) CON: - LAMPADA A SORGENTE LED 19W, 2650 lm, LATO PISTA (SCULLPTELE INSTALLNE AD m=4,5m - LAMPADA A SORGENTE LED 39W, 5400 lm, LATO STRADALE INSTALLAZIONE AD m=7m - PALO SEZIONE CONICA m=7m, FUORI TERRA CON ASOLA E MORSETTIERA
IL3-9	DOPPIA ARMATURA STRADALE COMPOSTA DA DOPPIO BRACCIO (L=1m+L=1m) CON: - LAMPADA A SORGENTE LED 34,5W, 5400 lm, LATO PISTA (SCULLPTELE INSTALLNE AD m=4,5m - LAMPADA A SORGENTE LED 71W, 12000 lm, LATO STRADALE INSTALLAZIONE AD m=8m - PALO SEZIONE CONICA m=8m, FUORI TERRA CON ASOLA E MORSETTIERA
IL9-0	ARMATURA STRADALE CON SINGOLO BRACCIO (L=2m) CON LAMPADA A SORGENTE LED 132W, 16000 lm, PALO SEZIONE CONICA+ SBRACCIO m=10m FUORI TERRA CON ASOLA E MORSETTIERA

LEGENDA SIMBOLI QUADRI

	CABINA ELETTRICA
QGM	QUADRO ELETTRICO DI ALIMENTAZIONE, PROTEZIONE, COMANDO E GRUPPO DI MISURA
	QUADRO BT
	LEGENDA COLORI FORNITURE ELETTRICHE
	NUOVA FORNITURA PER IMPIANTI COMUNALI
	FORNITURA ESISTENTE OGGETTO DI RIQUALIFICA PER IMPIANTI COMUNALI
	COMPETENZA COMUNALE: SOTTOVIE, SOTTOPASSI, SEMAFORI, CANALCAVE, VIABILITA INTERFERITA

DETTAGLI DI INSTALLAZIONE IMPIANTO SEMAFORICO - scala 1:20

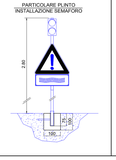

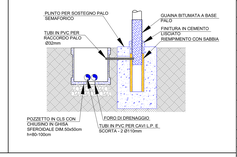

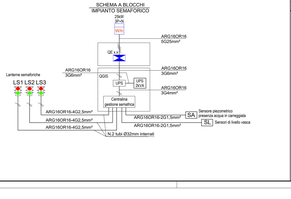

LEGENDA SIMBOLI SOTTOVIE

	PUNTO LUCE GALLERIA COSTituito da PROIETTORE A LED CON CORPO IN ALLUMINIO PRE E LAMPADA SA 50 LED 110 W Classe II 4000 K 11862 Lumen OTTICA "M" COMPLETO DI ALIMENTATORE ELETTRONICO E STAFFA DI FISSAGGIO A PARETE/SOFFITTO.
	PUNTO LUCE GALLERIA COSTituito da PROIETTORE A LED CON CORPO IN ALLUMINIO PRE E LAMPADA SA 50 LED 110 W Classe II 4000 K 11718 Lumen OTTICA "S1" COMPLETO DI ALIMENTATORE ELETTRONICO E STAFFA DI FISSAGGIO A PARETE/SOFFITTO.
	PUNTO LUCE GALLERIA COSTituito da PROIETTORE A LED CON CORPO IN ALLUMINIO PRE E LAMPADA SA 50 LED 111 W Classe II 4000 K 9495 Lumen OTTICA "S2" COMPLETO DI ALIMENTATORE ELETTRONICO E STAFFA DI FISSAGGIO A PARETE/SOFFITTO.
	PUNTO LUCE GALLERIA COSTituito da PROIETTORE A LED CON CORPO IN ALLUMINIO PRE E LAMPADA SA 50 LED 37 W Classe II 4000 K 3859 Lumen OTTICA "D" COMPLETO DI ALIMENTATORE ELETTRONICO E STAFFA DI FISSAGGIO A PARETE/SOFFITTO.
	PUNTO LUCE GALLERIA COSTituito da PROIETTORE A LED CON CORPO IN ALLUMINIO PRE E LAMPADA SA 50 LED 70 W Classe II 4000 K 7118 Lumen OTTICA "A1" COMPLETO DI ALIMENTATORE ELETTRONICO E STAFFA DI FISSAGGIO A PARETE/SOFFITTO.
	PUNTO LUCE GALLERIA COSTituito da PROIETTORE A LED CON CORPO IN ALLUMINIO PRE E LAMPADA SA 50 LED 37 W Classe II 4000 K 3859 Lumen OTTICA "D" COMPLETO DI ALIMENTATORE ELETTRONICO E STAFFA DI FISSAGGIO A PARETE/SOFFITTO.
	PUNTO LUCE GALLERIA COSTituito da PROIETTORE A LED CON CORPO IN ALLUMINIO PRE E LAMPADA SA 50 LED 70 W Classe II 4000 K 7118 Lumen OTTICA "A1" COMPLETO DI ALIMENTATORE ELETTRONICO E STAFFA DI FISSAGGIO A PARETE/SOFFITTO.
	PUNTO LUCE GALLERIA COSTituito da PROIETTORE A LED CON CORPO IN ALLUMINIO PRE E LAMPADA SA 50 LED 37 W Classe II 4000 K 3859 Lumen OTTICA "D" COMPLETO DI ALIMENTATORE ELETTRONICO E STAFFA DI FISSAGGIO A PARETE/SOFFITTO.
	PUNTO LUCE GALLERIA COSTituito da PROIETTORE A LED CON CORPO IN ALLUMINIO PRE E LAMPADA SA 50 LED 70 W Classe II 4000 K 5398 Lumen OTTICA "A2" COMPLETO DI ALIMENTATORE ELETTRONICO E STAFFA DI FISSAGGIO A PARETE/SOFFITTO.
	PUNTO LUCE GALLERIA COSTituito da PROIETTORE A LED CON CORPO IN ALLUMINIO PRE E LAMPADA SA 50 LED 75 W Classe II 4000 K 7718 Lumen OTTICA "A3" COMPLETO DI ALIMENTATORE ELETTRONICO E STAFFA DI FISSAGGIO A PARETE/SOFFITTO.
	PUNTO LUCE GALLERIA COSTituito da PROIETTORE A LED CON CORPO IN ALLUMINIO PRE E LAMPADA LED 37 W Classe II 3744 Lumen COMPLETO DI ALIMENTATORE ELETTRONICO E STAFFA DI FISSAGGIO A PARETE/SOFFITTO.
BR	SENSORE PIEZOMETRICO PRESENZA ACQUA IN CAMPO IMPREGGIABILE DERIVAZIONE DA CANALE CON N°1 CASSETTA DI DERIVAZIONE DA 100x100mm, TUBO IN ACCIAIO ZINCATO ø32mm.
	LANTERNA SEMAFORICA 3G Pred.2x200mm CON DOPPIA TUBAZIONE IN PVC A DOPPIA CAMERA ø63mm
	MONTANTE LINEE ELETTRICHE
	POLIFORA IN TUBO PVC A DOPPIA CAMERA ø110mm E/O ø63mm (COME INDICATO IN PLANIMETRIA)
	CANALE 100x75mm IN ACCIAIO INOX STAFFATA A TERRA (ATTRAVERSAMENTO CANALCAVE)
	CANALE 100x75mm IN ACCIAIO INOX STAFFATA A PARETE E/O SOFFITTO
	POZZETTO IDRODINAMICO IN CLS DI 400x400x400mm CON CHIUSINO IN GHISA C250
	POZZETTO IDRODINAMICO IN CLS DI 400x400x400mm CON CHIUSINO IN GHISA C250

DETTAGLI DI INSTALLAZIONE ALIMENTAZIONE CORPI ILLUMINANTI SOTTOVIA - scala 1:1000

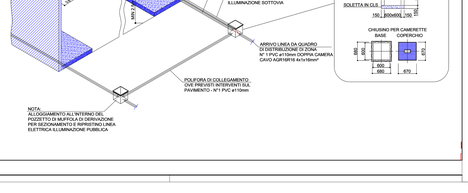

NOTA:
PER LA CORRETTA POSIZIONE DELLA RISALITA CAVI (DX o SX) DALLA POLIFORA INTERFERITA, VEDERE LA RELATIVA PLANIMETRIA ELLIMINAZIONE SOTTOPASSAGGIO.
(Descrizione filoriserie linee elettriche con tubazione in acciaio inox ø63mm staffata a parete)

STRALCIO PLANIMETRICO

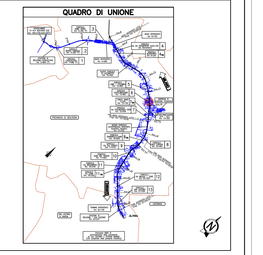
QUADRO DI UNIONE
VIA GIULIO RIZZOLI
VIA CASTELMAGGIORE
VIA CORTICELLA
