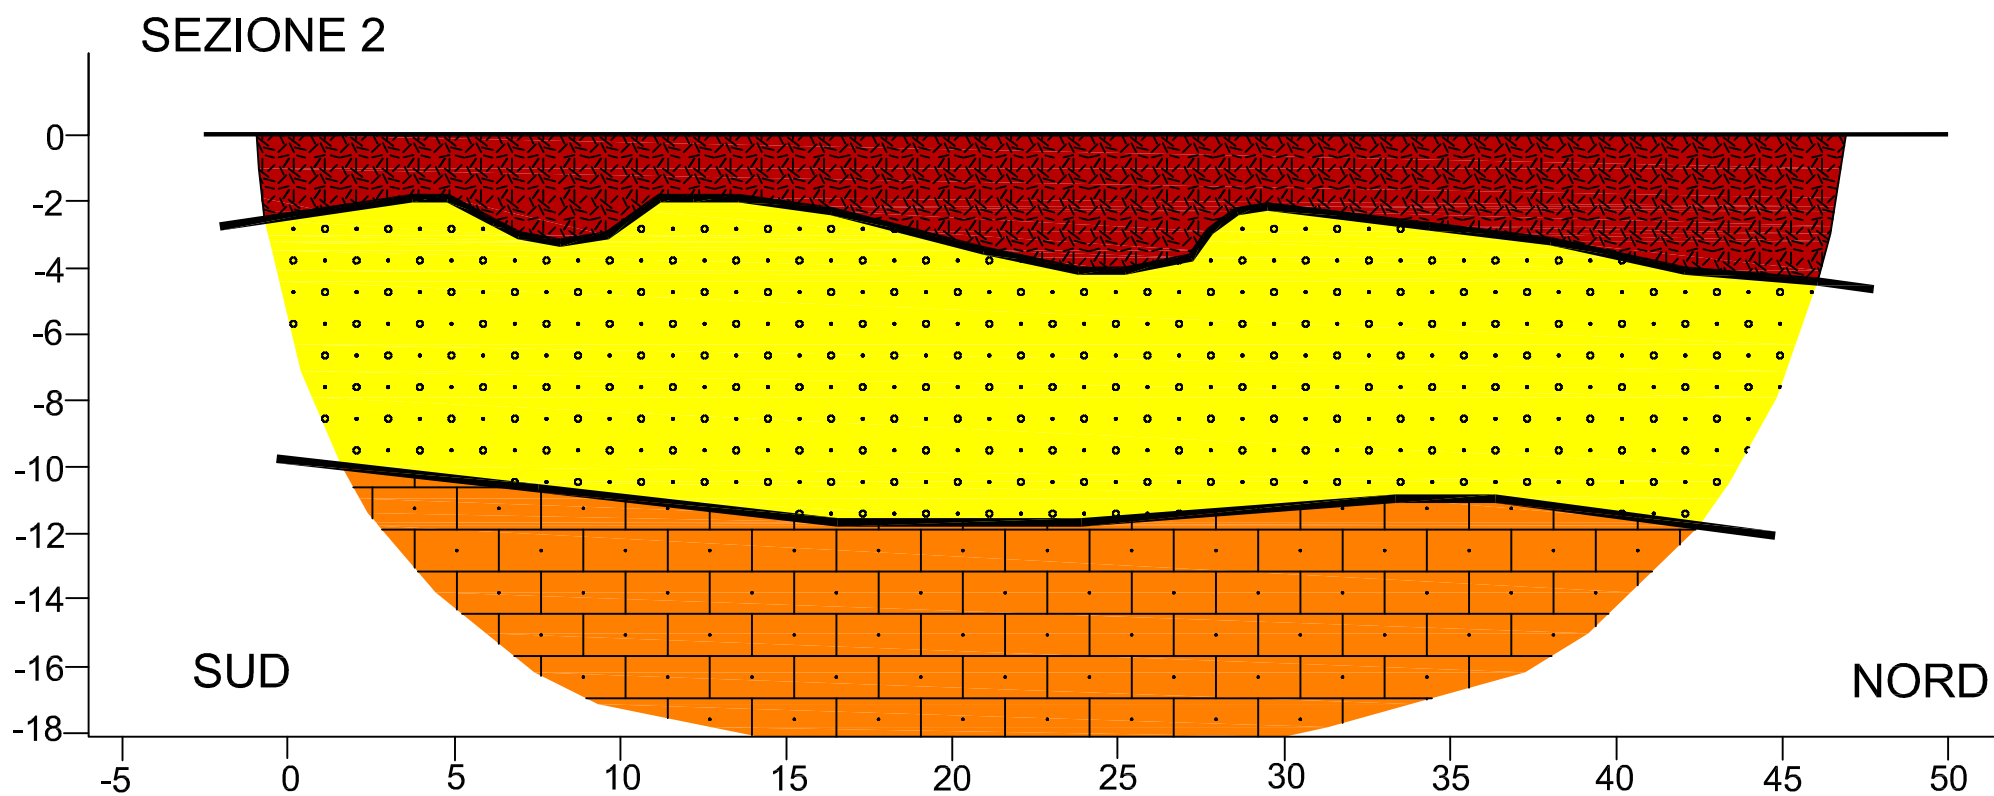
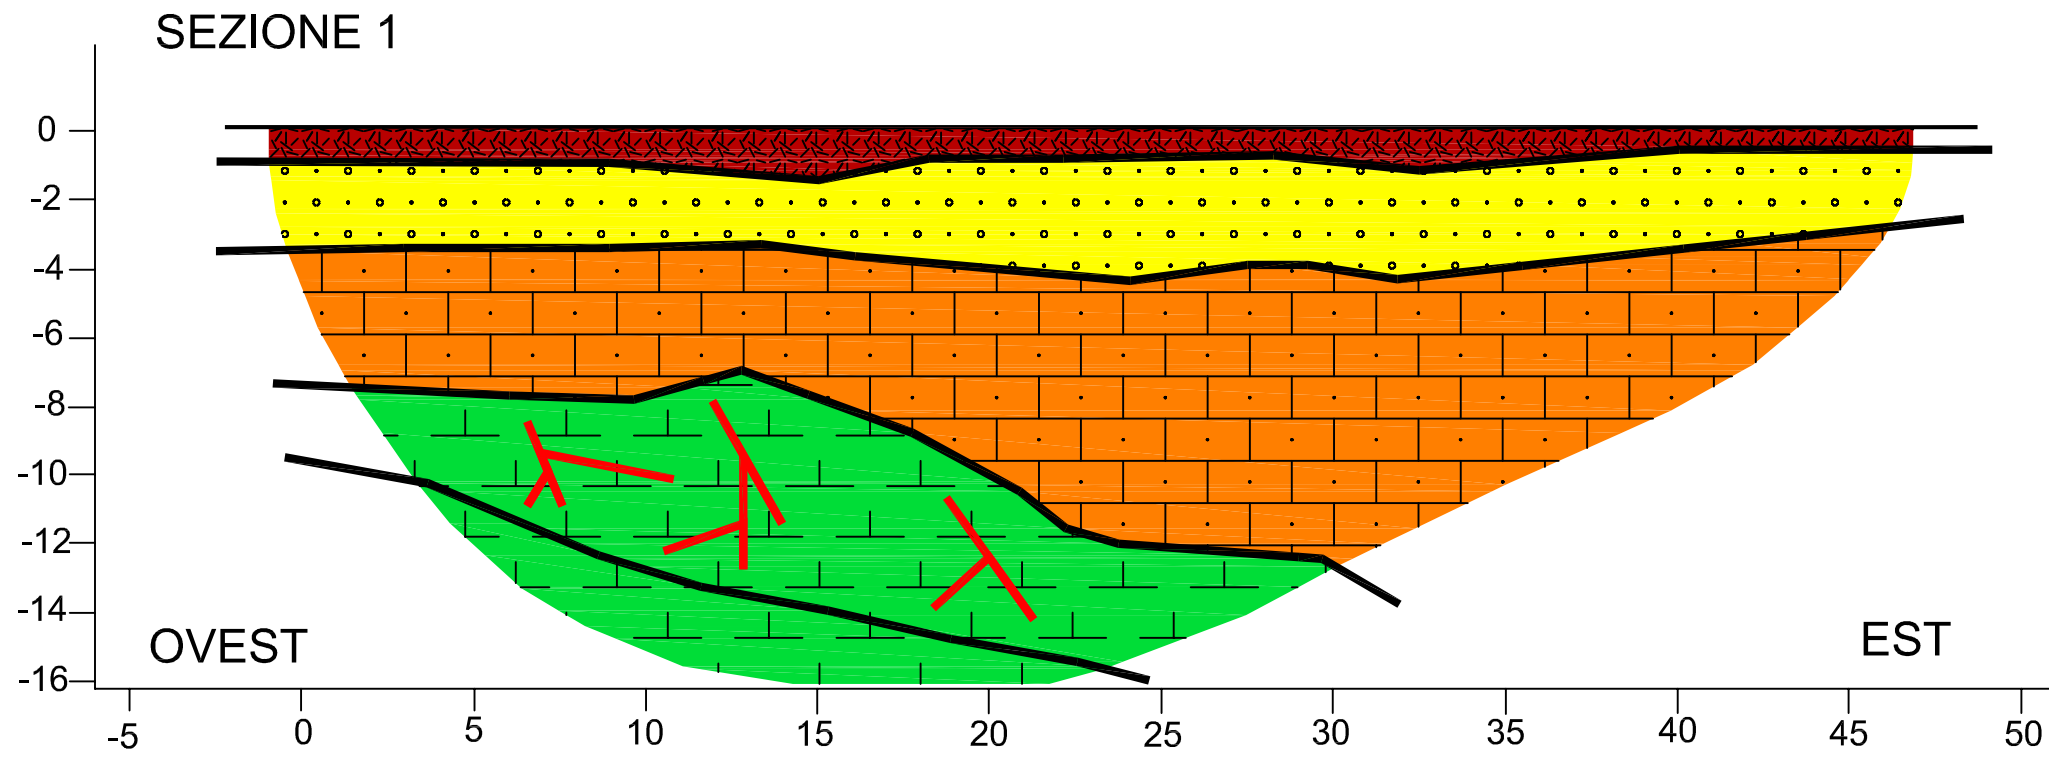




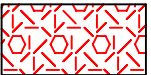



TAVOLA 4.1 - SEZIONI GEOLOGICHE



LEGENDA:

-  Terreno vegetale e/o "Terre rosse"
 -  Depositi Marini Terrazzati [DTM]: calcareniti giallastre a grana grossa intercalate a sabbie limose, limi e sabbie ghiaiose.
 -  Calcareniti di Gravina: calcareniti giallastre a grana grossolana da mediamente cementate a ben cementate.
 -  Calcari di Altamura: calcari e calcari dolomitici, micritici, compatti e tenaci di colore biancastro, grigio chiaro o nocciola.
-
- Grado di fratturazione ed alterazione della roccia
-  Ammasso roccioso estremamente fratturato, alterato e carsificato: l'ammasso appare disgregato in elementi litici in matrice prevalentemente argillosa.
 -  Ammasso roccioso fratturato, e carsificato con lenti e venature di terra rossa.