




DETTAGLIO VISTA PLANIMETRICA STRUTTURA - SCALA 1:200

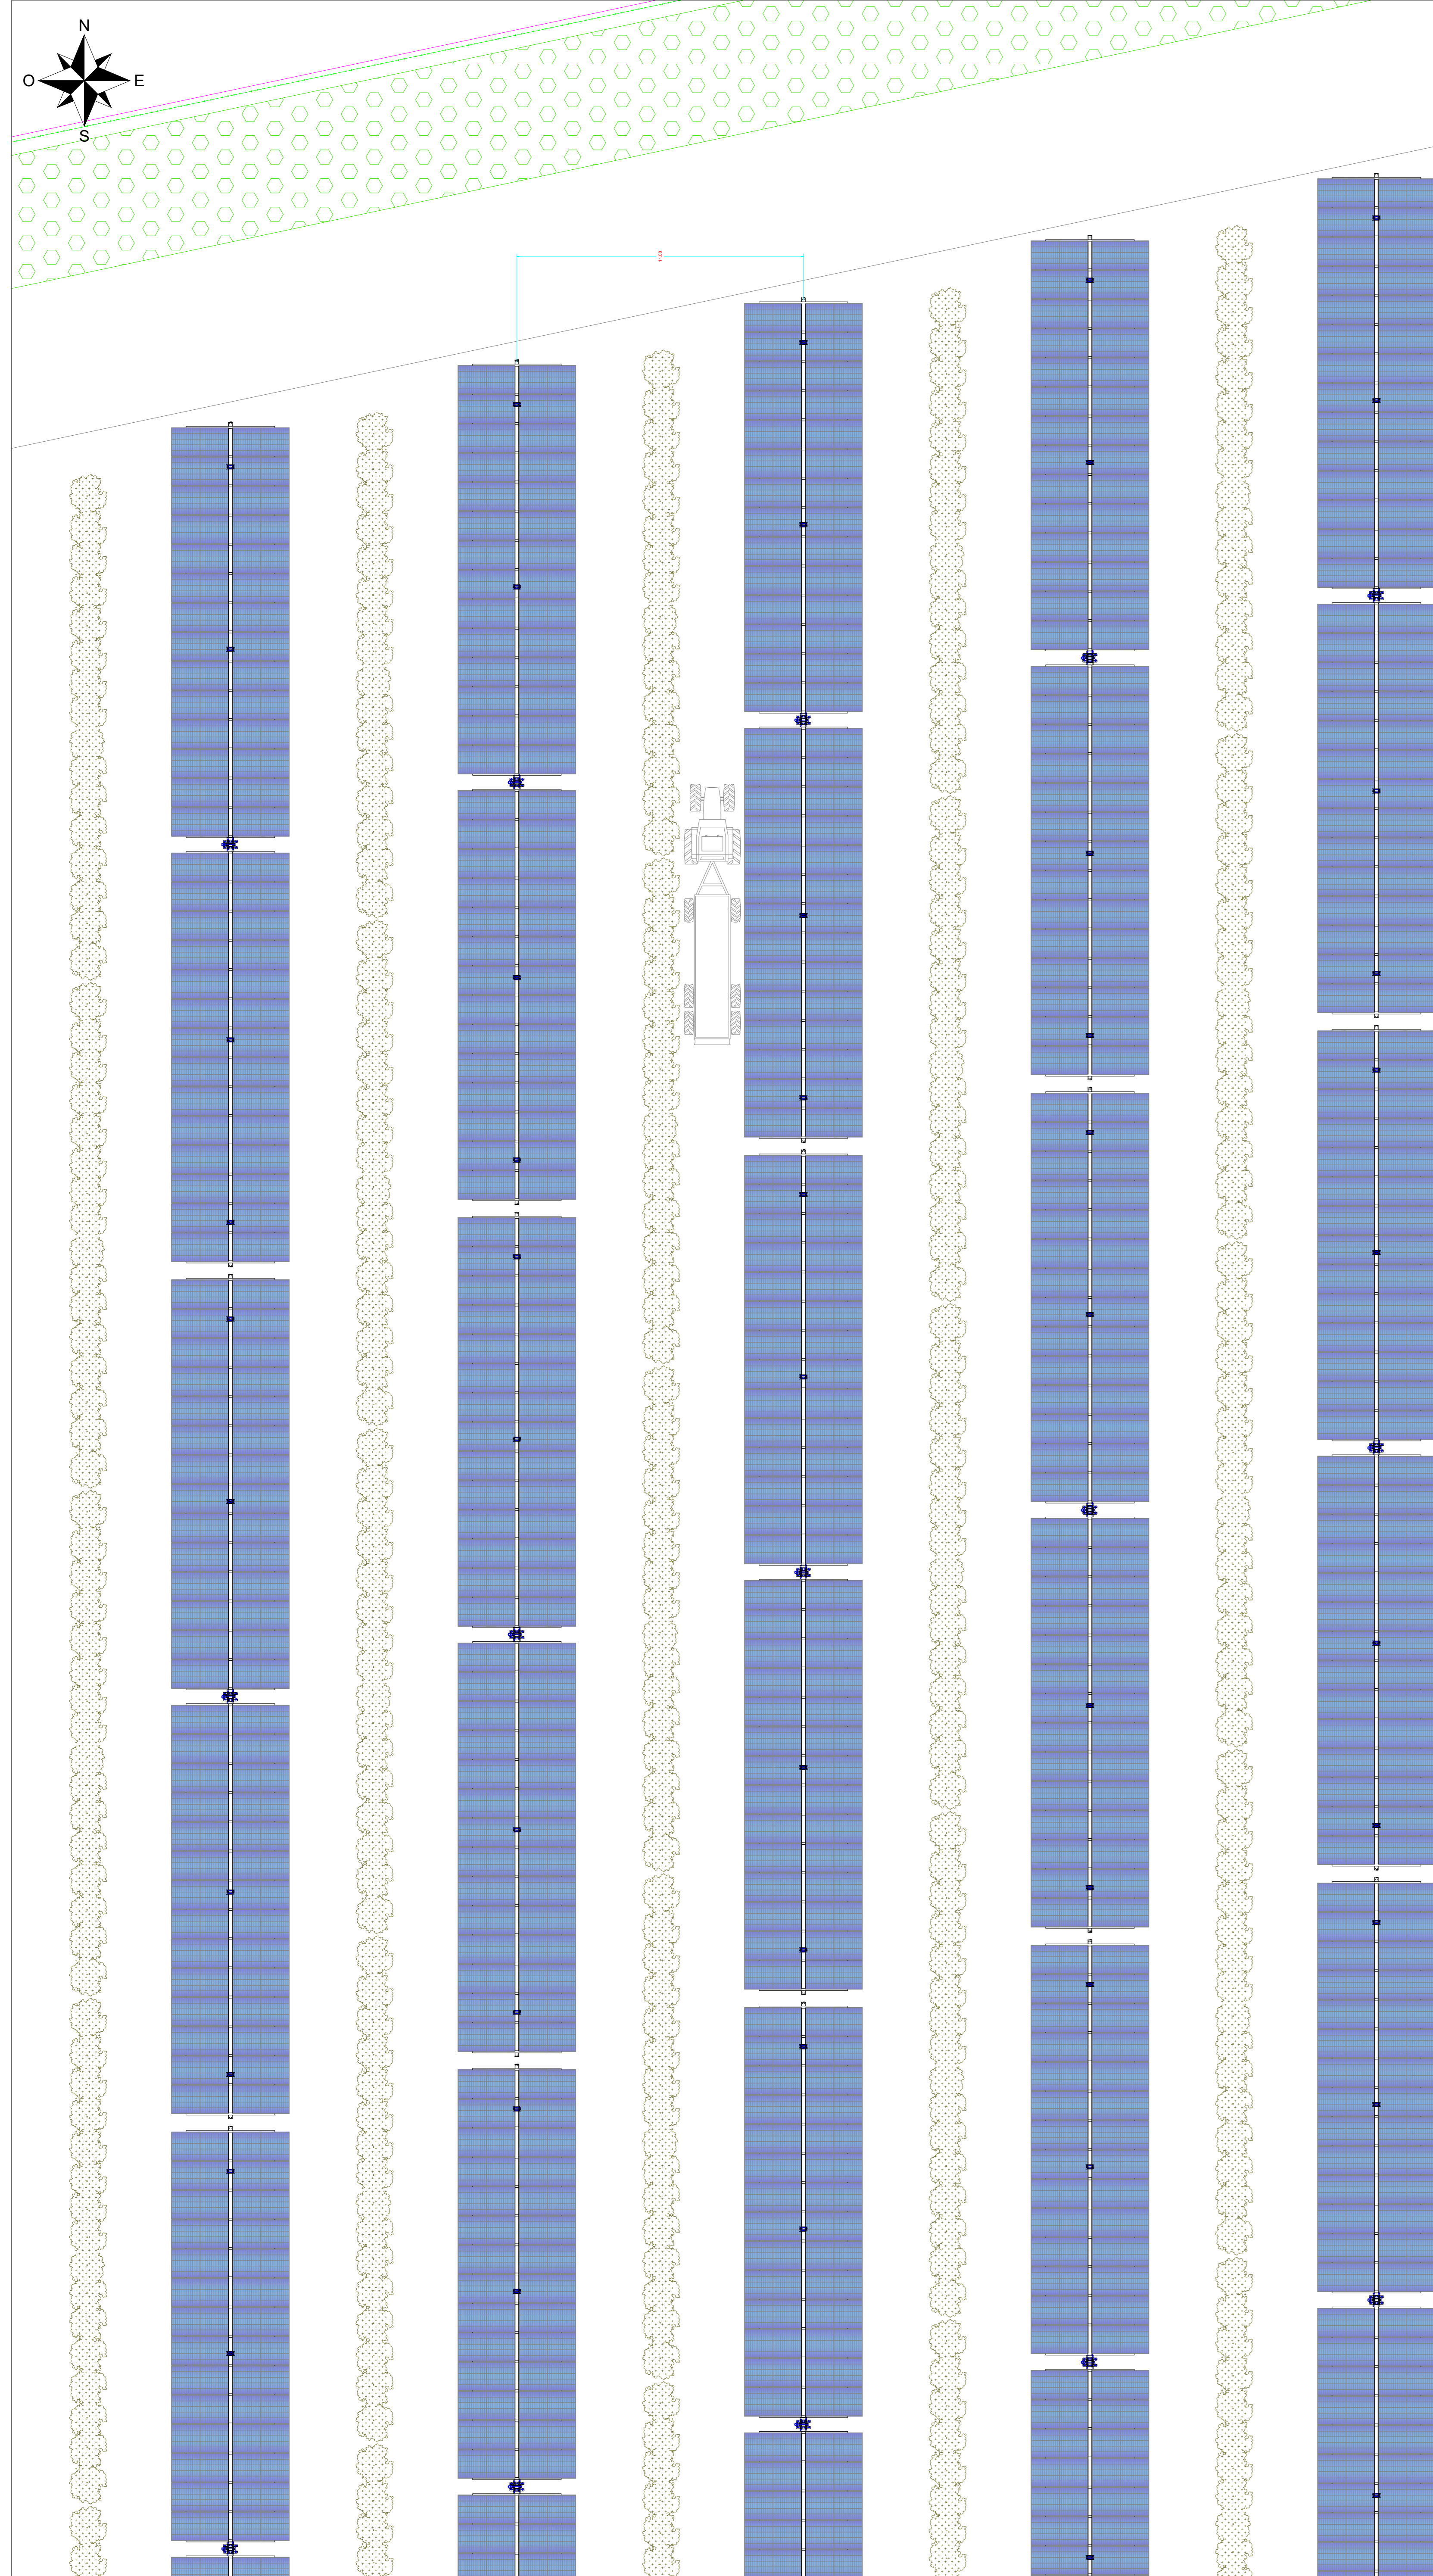


DETTAGLIO PIANTA STRUTTURA - SCALA 1:50

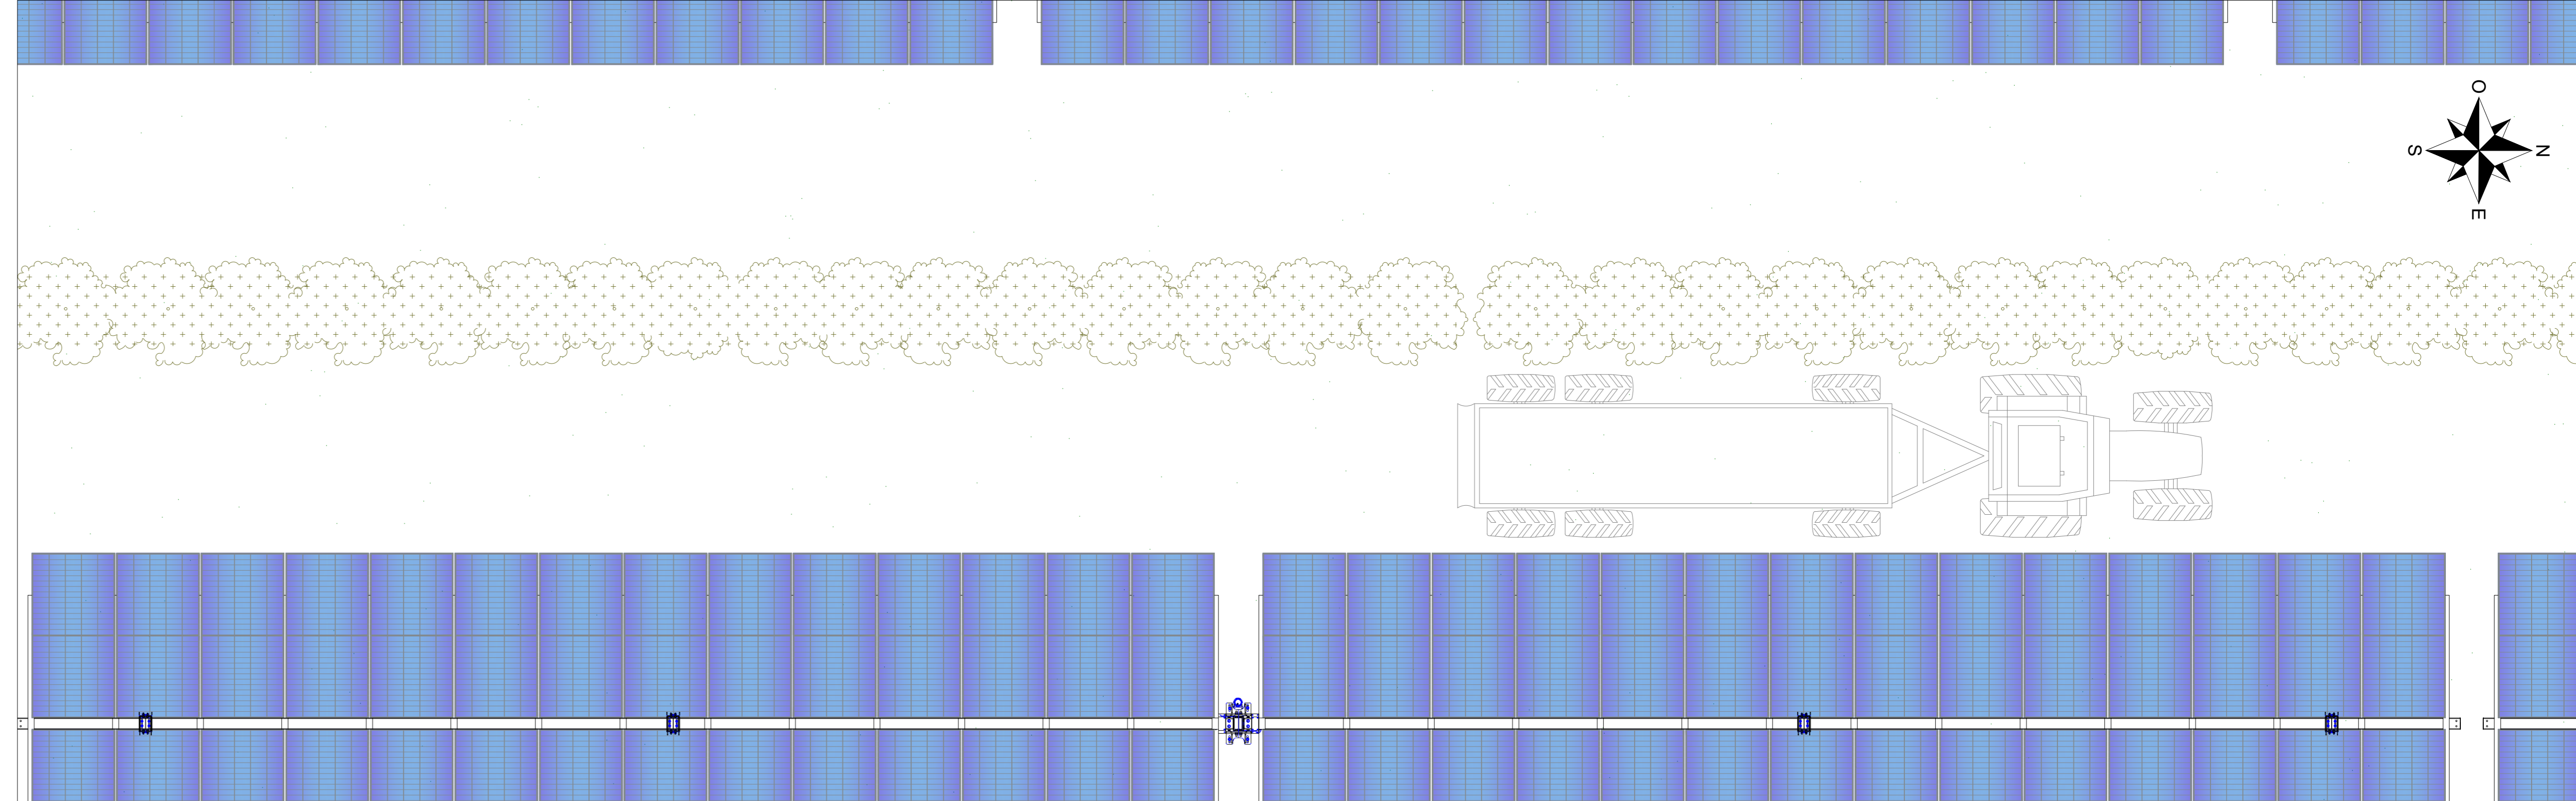


DETTAGLIO SEZIONE LONGITUDINALE STRUTTURA - SCALA 1:50

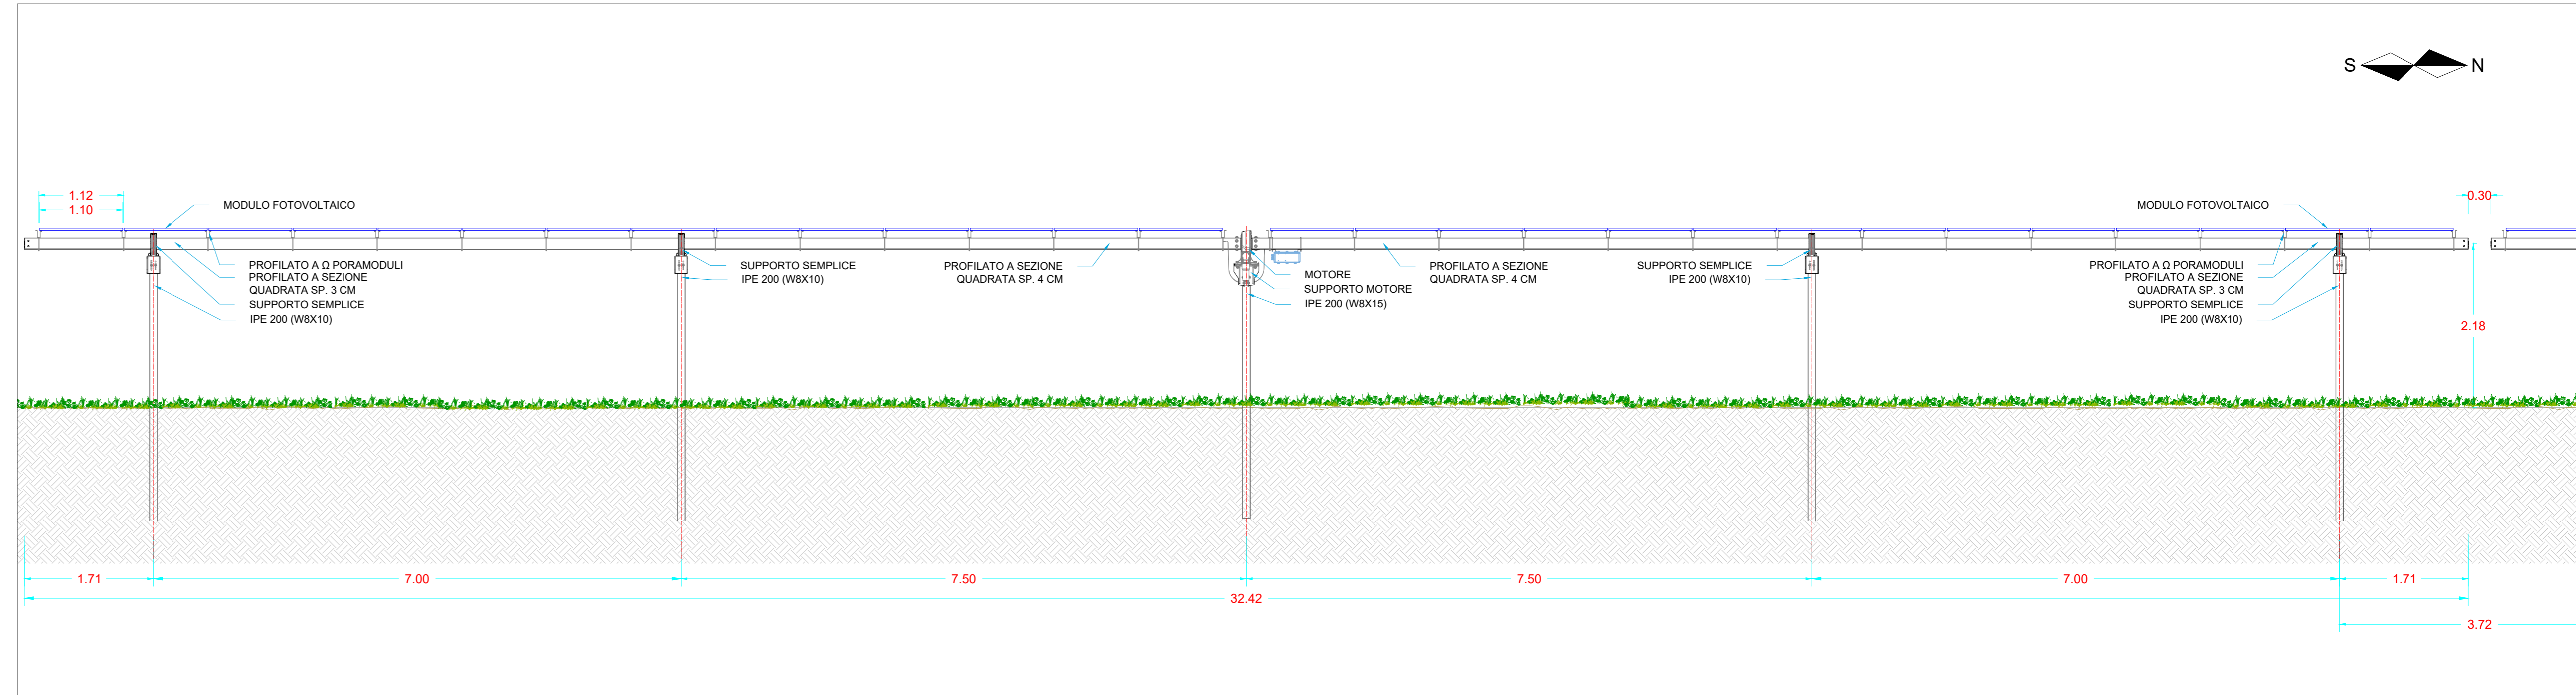

VISTA FRONTALE CON ROTAZIONE 55° - SCALA 1:50

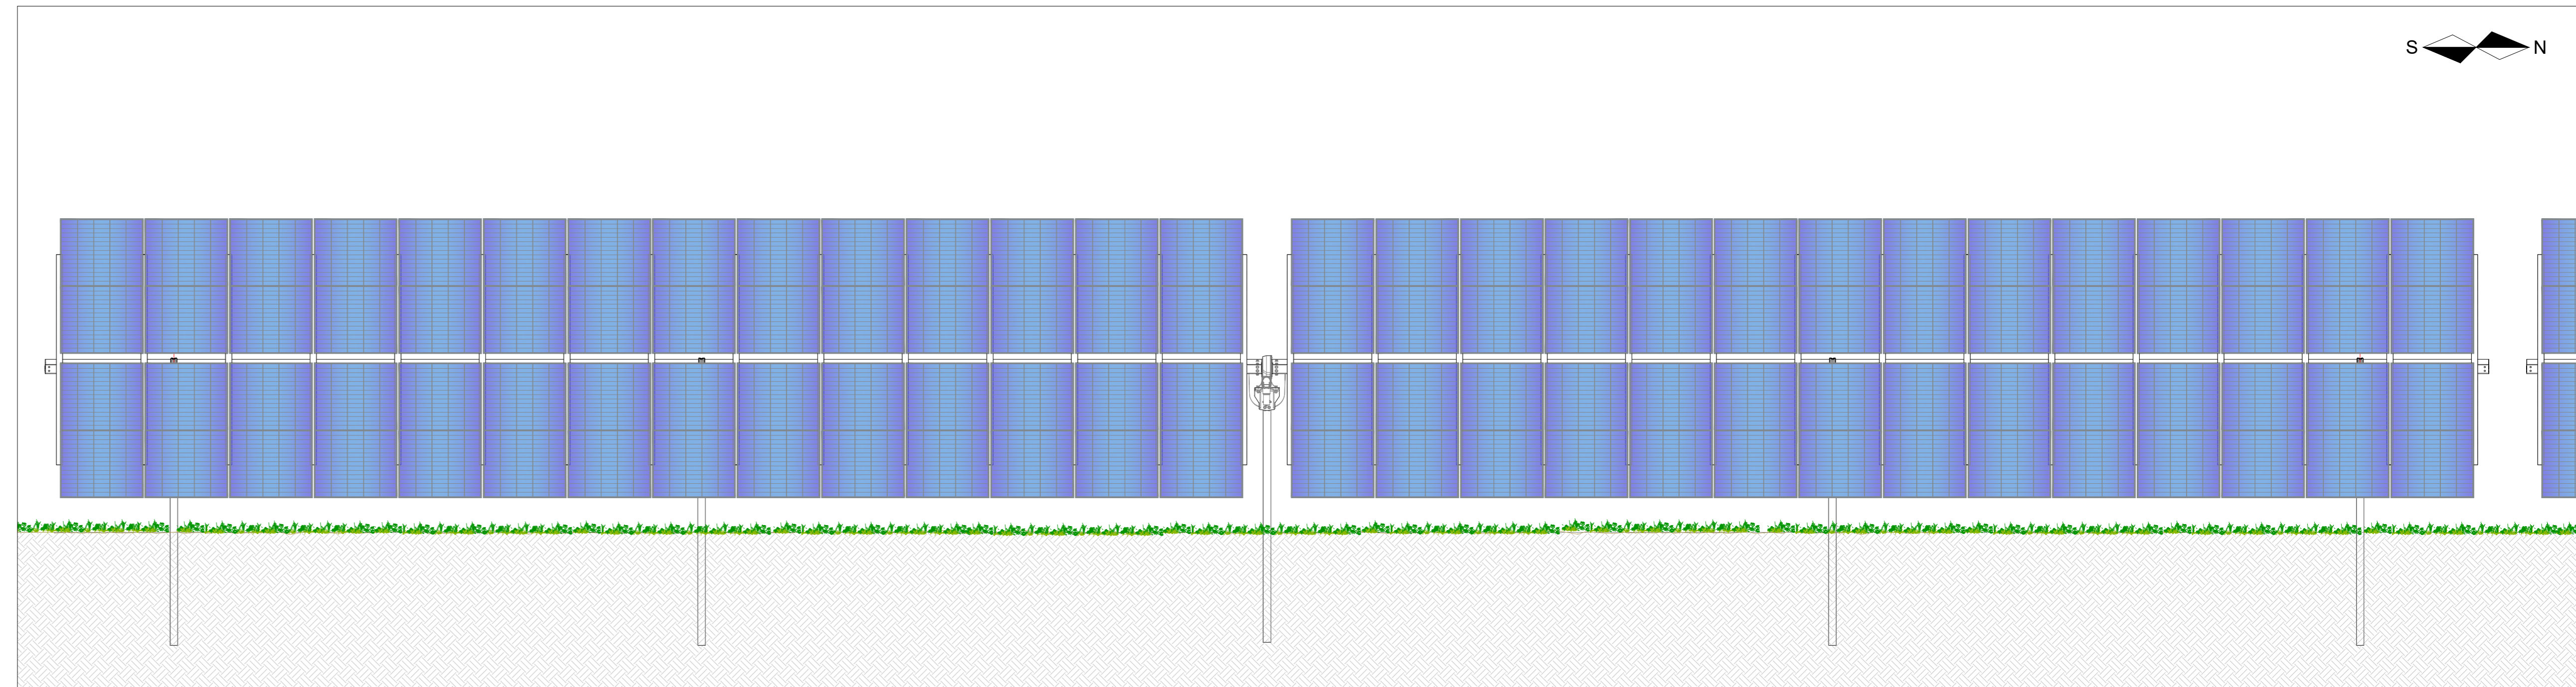

DETTAGLIO SEZIONE TRASVERSALE STRUTTURA - SCALA 1:50

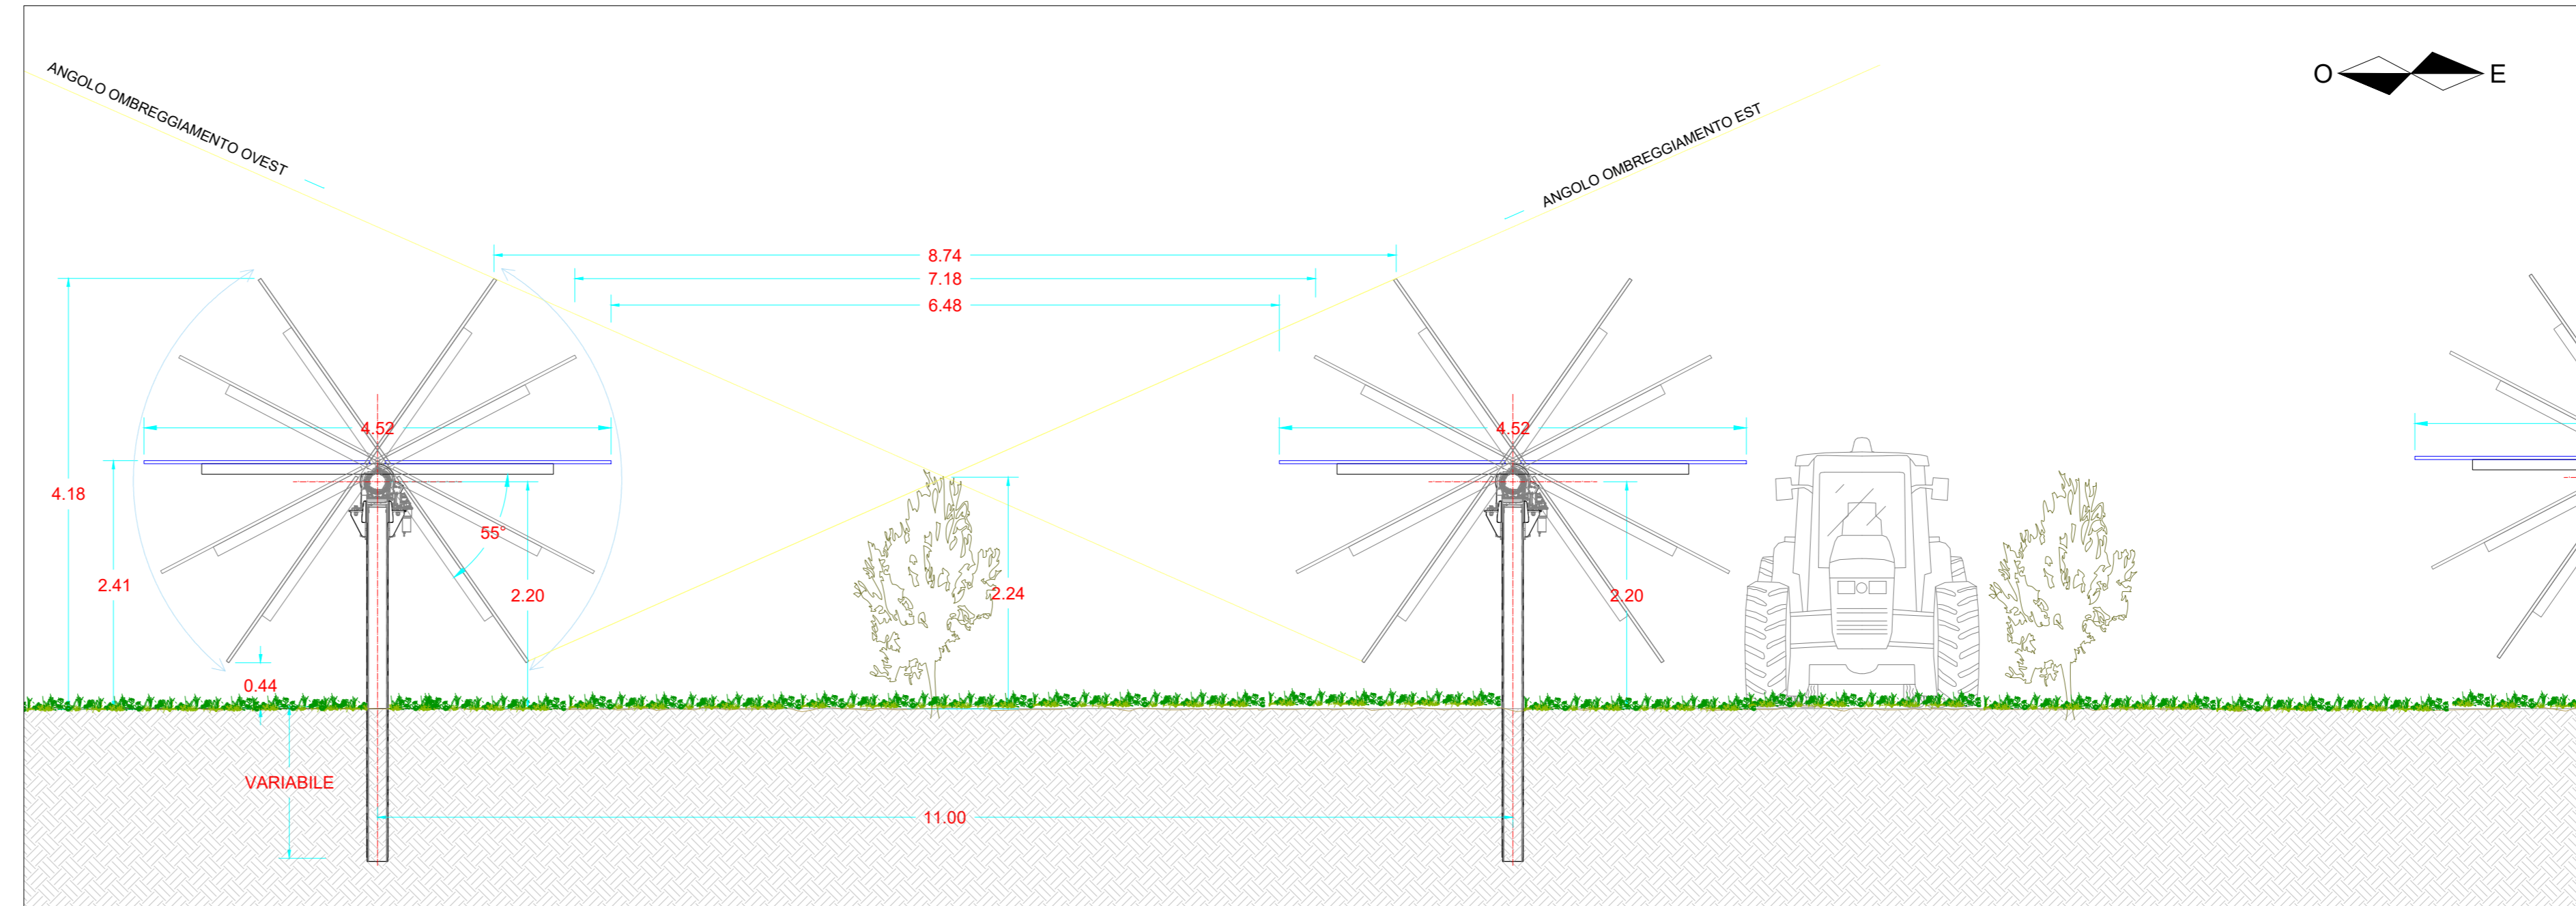

STUDIO DI PROGETTAZIONE
Ing Daniele Cavallo
Via C. del Croix, 55 - 72022 - Latiano (BR)

wood.

COMMITTENTE
Wood Solare Italia S.r.l.

REV.	DATE	DESCRIPTION	BY	CHK	APP.
0	LUG-20	EMESSO PER ITER AUTORIZZATIVO			

REVISIONS

NO.	DESCRIPTION	DATE
1	APPROVED FOR CONSTRUCTION	

PROGETTO DEFINITIVO IMPIANTO AGRO-FOTOVOLTAICO

OBJECT: **TAV. 10**
Tipico strutture di sostegno

DWG. REV.	DATE

SUPPLIER: **WOOD SOLARE ITALIA S.R.L.**

CONTRACT N°: **02N1004A**

SUBPROJECT CODE: **02N1004A**

THIS DWG. SUPERSEDES: **1:200**

THIS DWG. SUPERSEDES: **1:50**

FW DWG. N°: **0**

REV. 0

SHEET: **01** APP. **AD**

CAD FILE NAME: