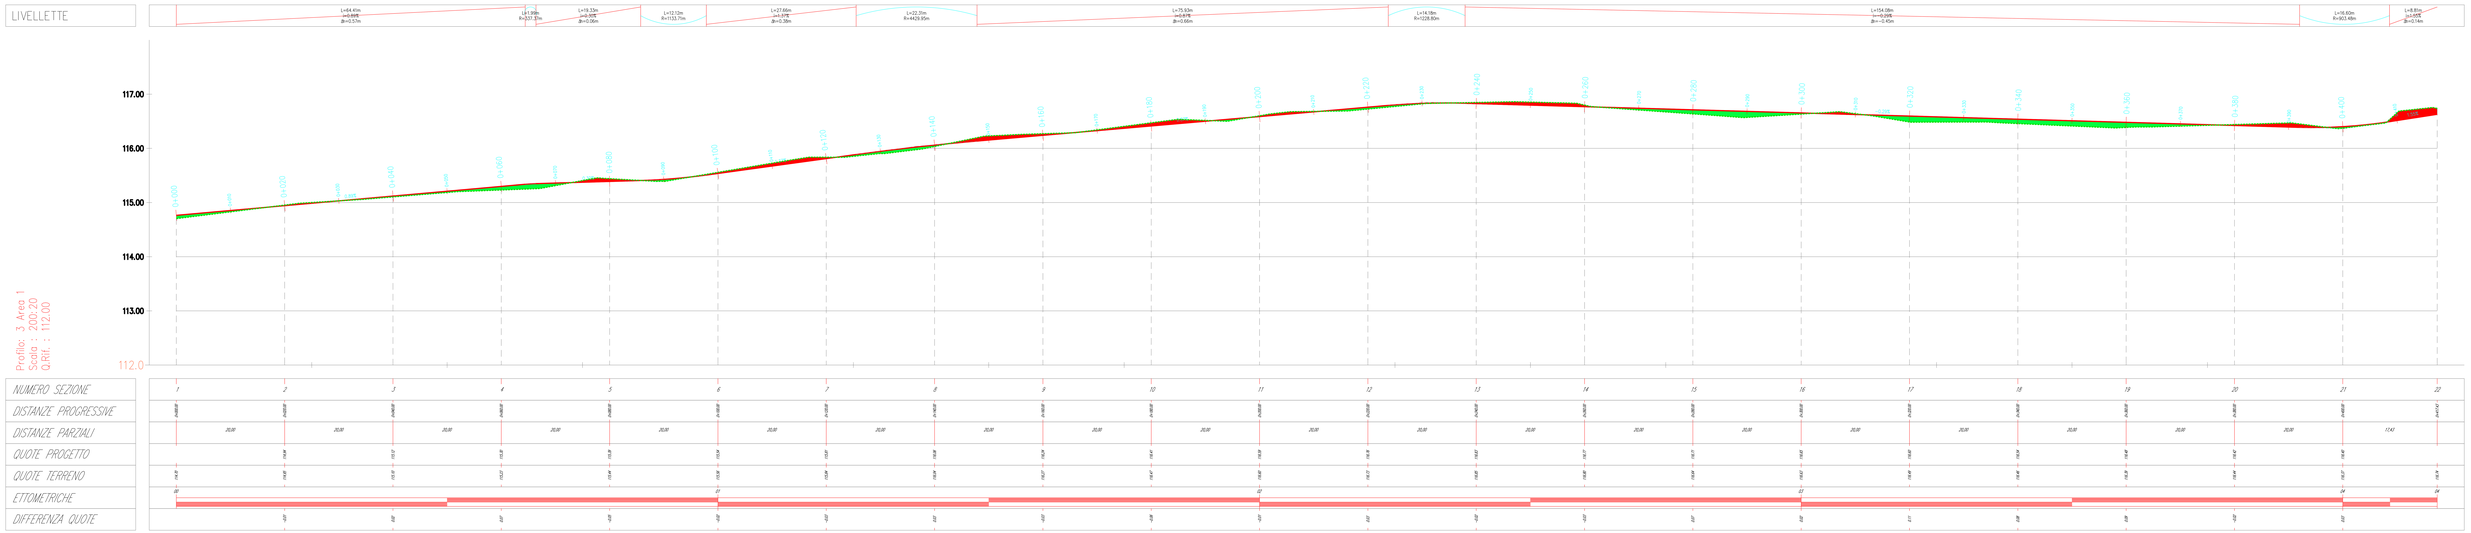

COMMITTENTE

Wood Solare Italia S.r.l.

wood.

ANDREA BELLINI
May 19 2021 1:01 PM
WoodSpy

RESP. DI PROGETTAZIONE

Ing Daniele Cavallo
Via C. del Croix, 88 - 72022 - Latiano (

Firmato digitalmente da CAVALLO DANIELE

REV.	DATE	DESCRIPTION	BY	CHK
0	MAG 21	EMESSO PER AUTORIZZATIO	DI	A

REVISIONS

Impianto agro-fotovoltaico da 55202 kWp (40000 kW in immissione) - Comune di Latiano (BR)

PROGETTO DEFINITIVO IMPIANTO AGRO-FOTOVOLTAICO

OBJECT

TAV. 23c
Livellamento Profilo 3 Area 1

APPROVED FOR CONSTRUCTION	
DR. NO.	DATE
SIGNATURE	
ORDER N°	
SUPPLIER	
CONTRACT N°	CONTITOCAL
SUPPLIER'S CODE	
NO OBJ. SAPIENZO N°	1
	2
NO OBJ. SAPIENZO	3
	4
N° OBJ.	N
SHEET	N°

THIS DRAWING IS THE PROPERTY OF WOOD SOLARE ITALIA SRL AND IT CAN NOT BE COPIED/PRINTED OTHER THAN THE PURPOSE FOR WHICH IT WAS SENT. THE INFORMATION CONTAINED IN THIS DRAWING CAN NOT BE DISCLOSED TO THIRD PARTIES WITHOUT THE WRITTEN CONSENT OF WOOD SOLARE ITALIA SRL

CAD FILE NAME

SCALE 1:1