
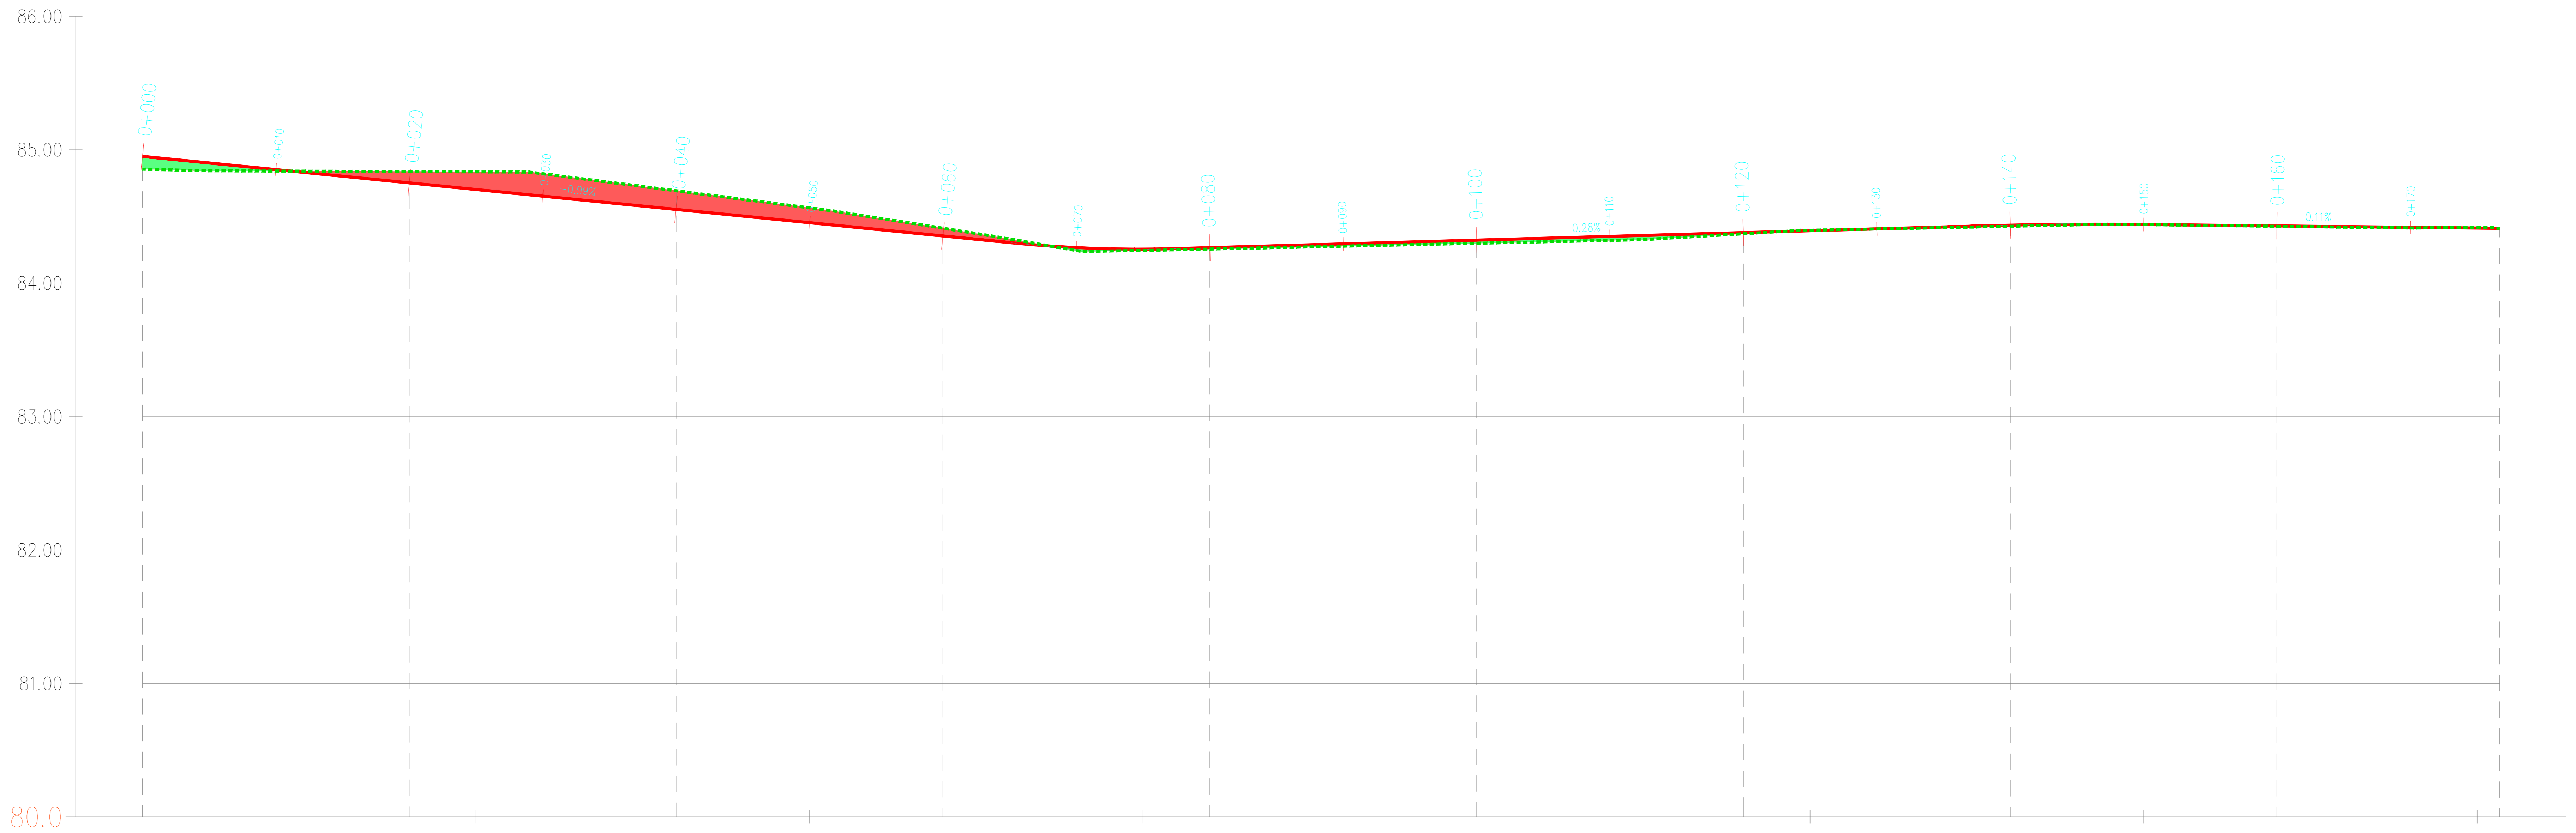


LIVELLETTA

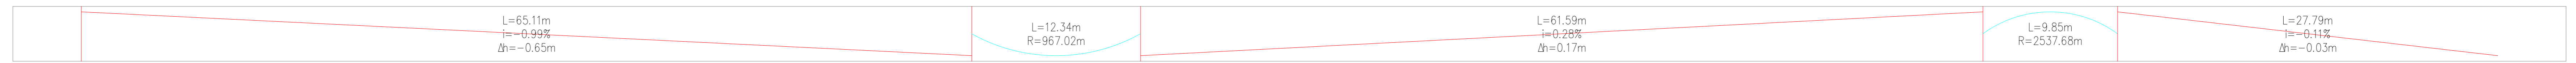

Profilo: 7 Area 3
Scala : 200:20
Q.Rif. : 80.00

NUMERO SEZIONE
DISTANZE PROGRESSIVE
DISTANZE PARZIALI
QUOTE PROGETTO
QUOTE TERRENO
ETTOMETRICHE
DIFFERENZA QUOTE

1	2	3	4	5	6	7	8	9	10
0+000,00	0+020,00	0+040,00	0+060,00	0+080,00	0+100,00	0+120,00	0+140,00	0+160,00	0+170,00
	20,00	20,00	20,00	20,00	20,00	20,00	20,00	20,00	16,68
84,85	84,75	84,65	84,55	84,47	84,42	84,38	84,43	84,43	84,41
84,85	84,84	84,83	84,81	84,78	84,79	84,77	84,43	84,43	84,41
00					01				01
	-0,08	-0,14	-0,08	-0,07	-0,07	-0,07	-0,07	-0,07	-0,07

COMMITTENTE
Wood Solare Italia S.r.l.
wood.

STUDIO DI PROGETTAZIONE
Ing Daniele Cavallo
Via C. dei Croix, 55 - 72022 - Latiano (BR)

0	MAG-21	EMESSO PER ITER AUTORIZZATIVO	DC	FF	AB
REV.	DATE	DESCRIPTION	BY	CHK	APP.

REVISIONS

APPROVED FOR CONSTRUCTION

Impianto agro-fotovoltaico da 55202 kWp (40000 kW in immissione) - Comune di Latiano (BR)

PROGETTO DEFINITIVO IMPIANTO AGRO-FOTVOLTAICO

TAV. 23g
Livellamento Profilo 7 Area 3

SCALE: 1:200

CAD FILE NAME: A0