


LIVELLETTA

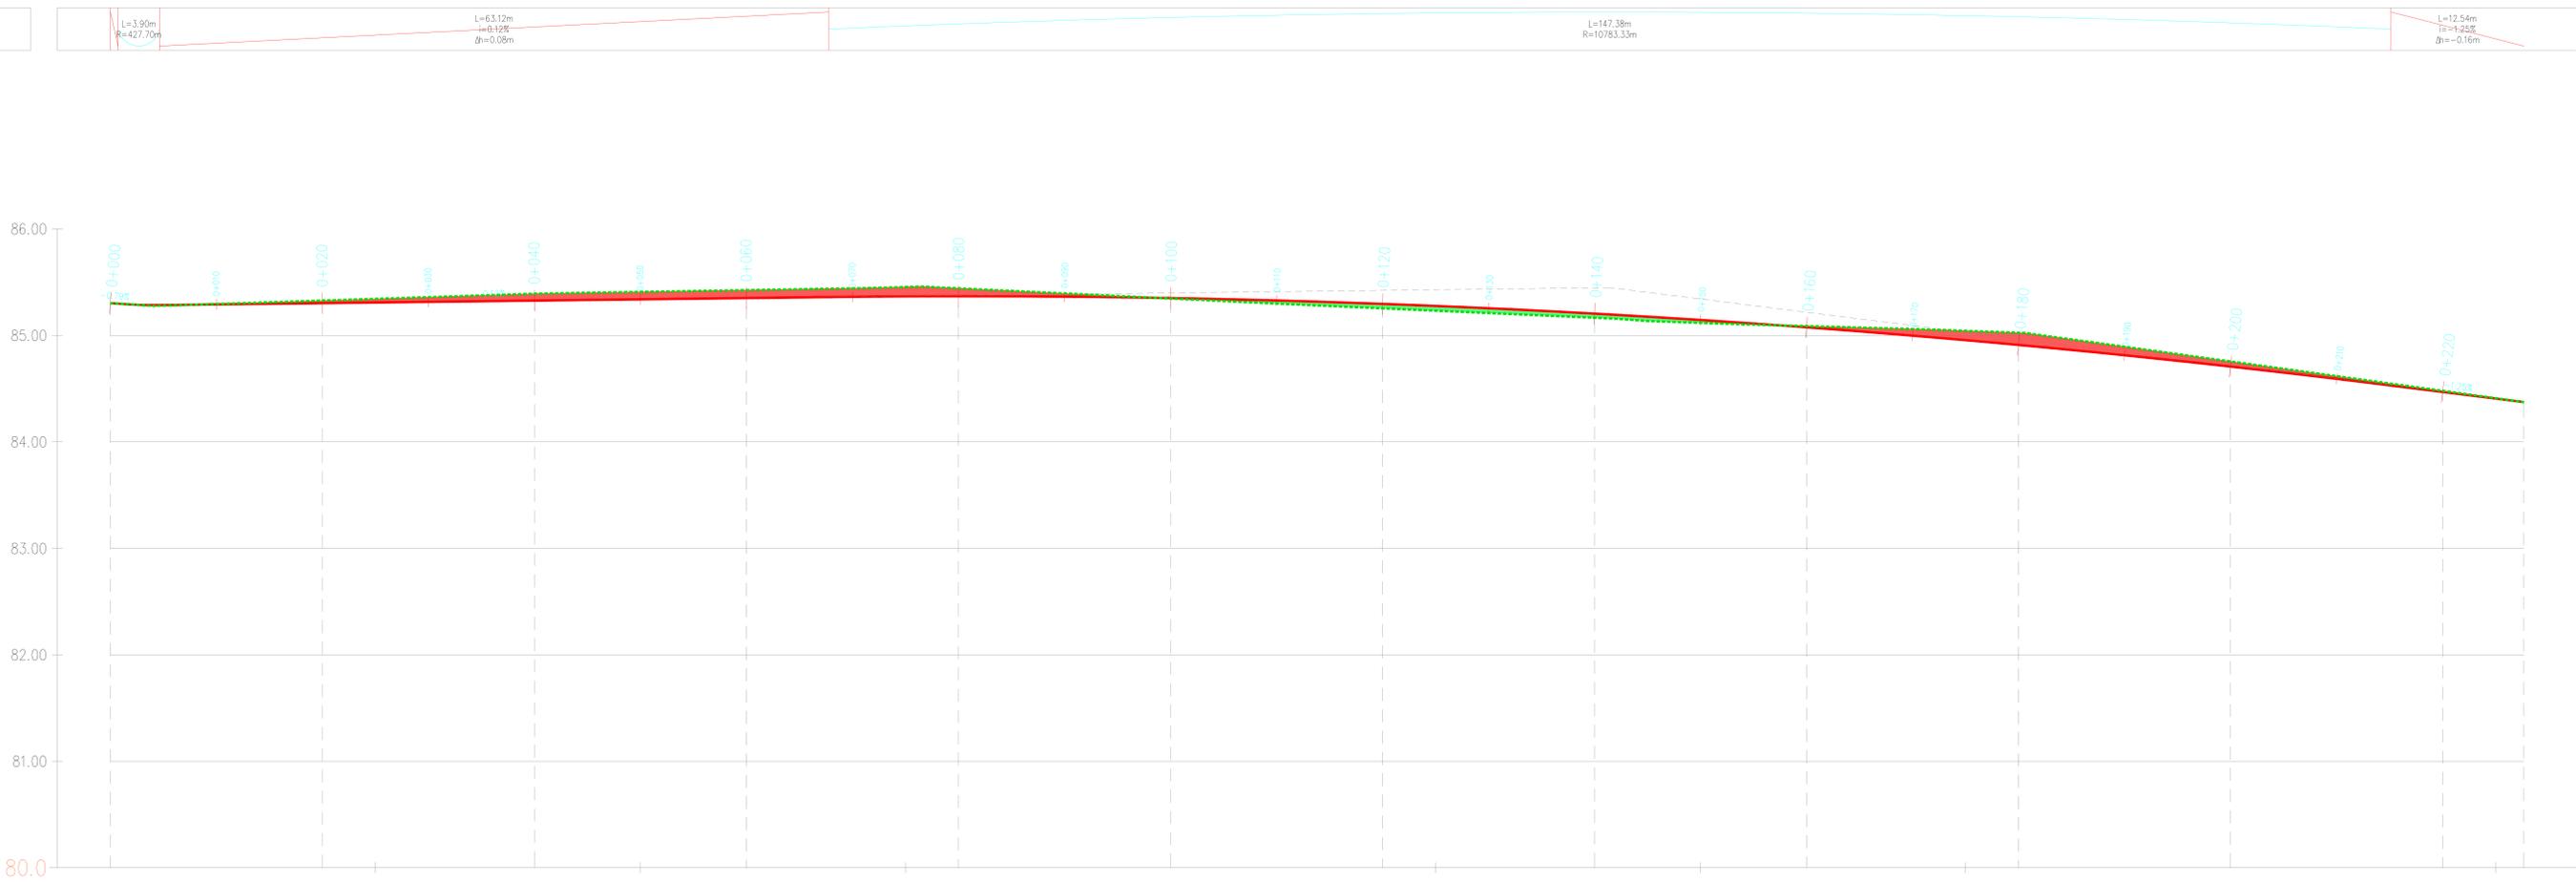

Profilo: 11 Area 3  
Scala : 200:20  
Q.Rif. : 80.00

NUMERO SEZIONE
DISTANZE PROGRESSIVE
DISTANZE PARZIALI
QUOTE PROGETTO
QUOTE TERRENO
ETTOMETRICHE
DIFFERENZA QUOTE

1	2	3	4	5	6	7	8	9	10	11	12	13
0+000	0+020	0+040	0+060	0+080	0+100	0+120	0+140	0+160	0+180	0+200	0+220	0+220
	20,00	20,00	20,00	20,00	20,00	20,00	20,00	20,00	20,00	20,00	20,00	7,67

COMMITTENTE  
**Wood Solare Italia S.r.l.**  
**wood.**

STUDIO DI PROGETTAZIONE  
Ing Daniele Cavallo  
Via C. del Croix, 55 - 72022 - Latiano (BR)

0	MAR-21	EMESSO PER ITER AUTORIZZATIVO	DC	FF	AB
REV.	DATE	DESCRIPTION	BY	CHK	APP.

REVISIONS

IMPIANTO agro-fotovoltaico da 55202 kWp (40000 kW in immissione) - Comune di Latiano (BR)

PROGETTO DEFINITIVO IMPIANTO AGRO-FOTOVOLTAICO

OGGETTO: **TAV. 23m Livellamento Profilo 11 Area 3**

APPROVED FOR CONSTRUCTION

DWG. REV. DATE

SIGNATURE

ORDER N°

SUPPLIER: CEMIT 004A

CONTRACT N°

SUBPROJECT CODE:

THIS DWG. SUPERSEDES: SCALE 1:200

THIS DWG. SUPERSEDES: REV. 0

FW DWG. N°

SHEET 08

CAD FILE NAME: 841x1500