












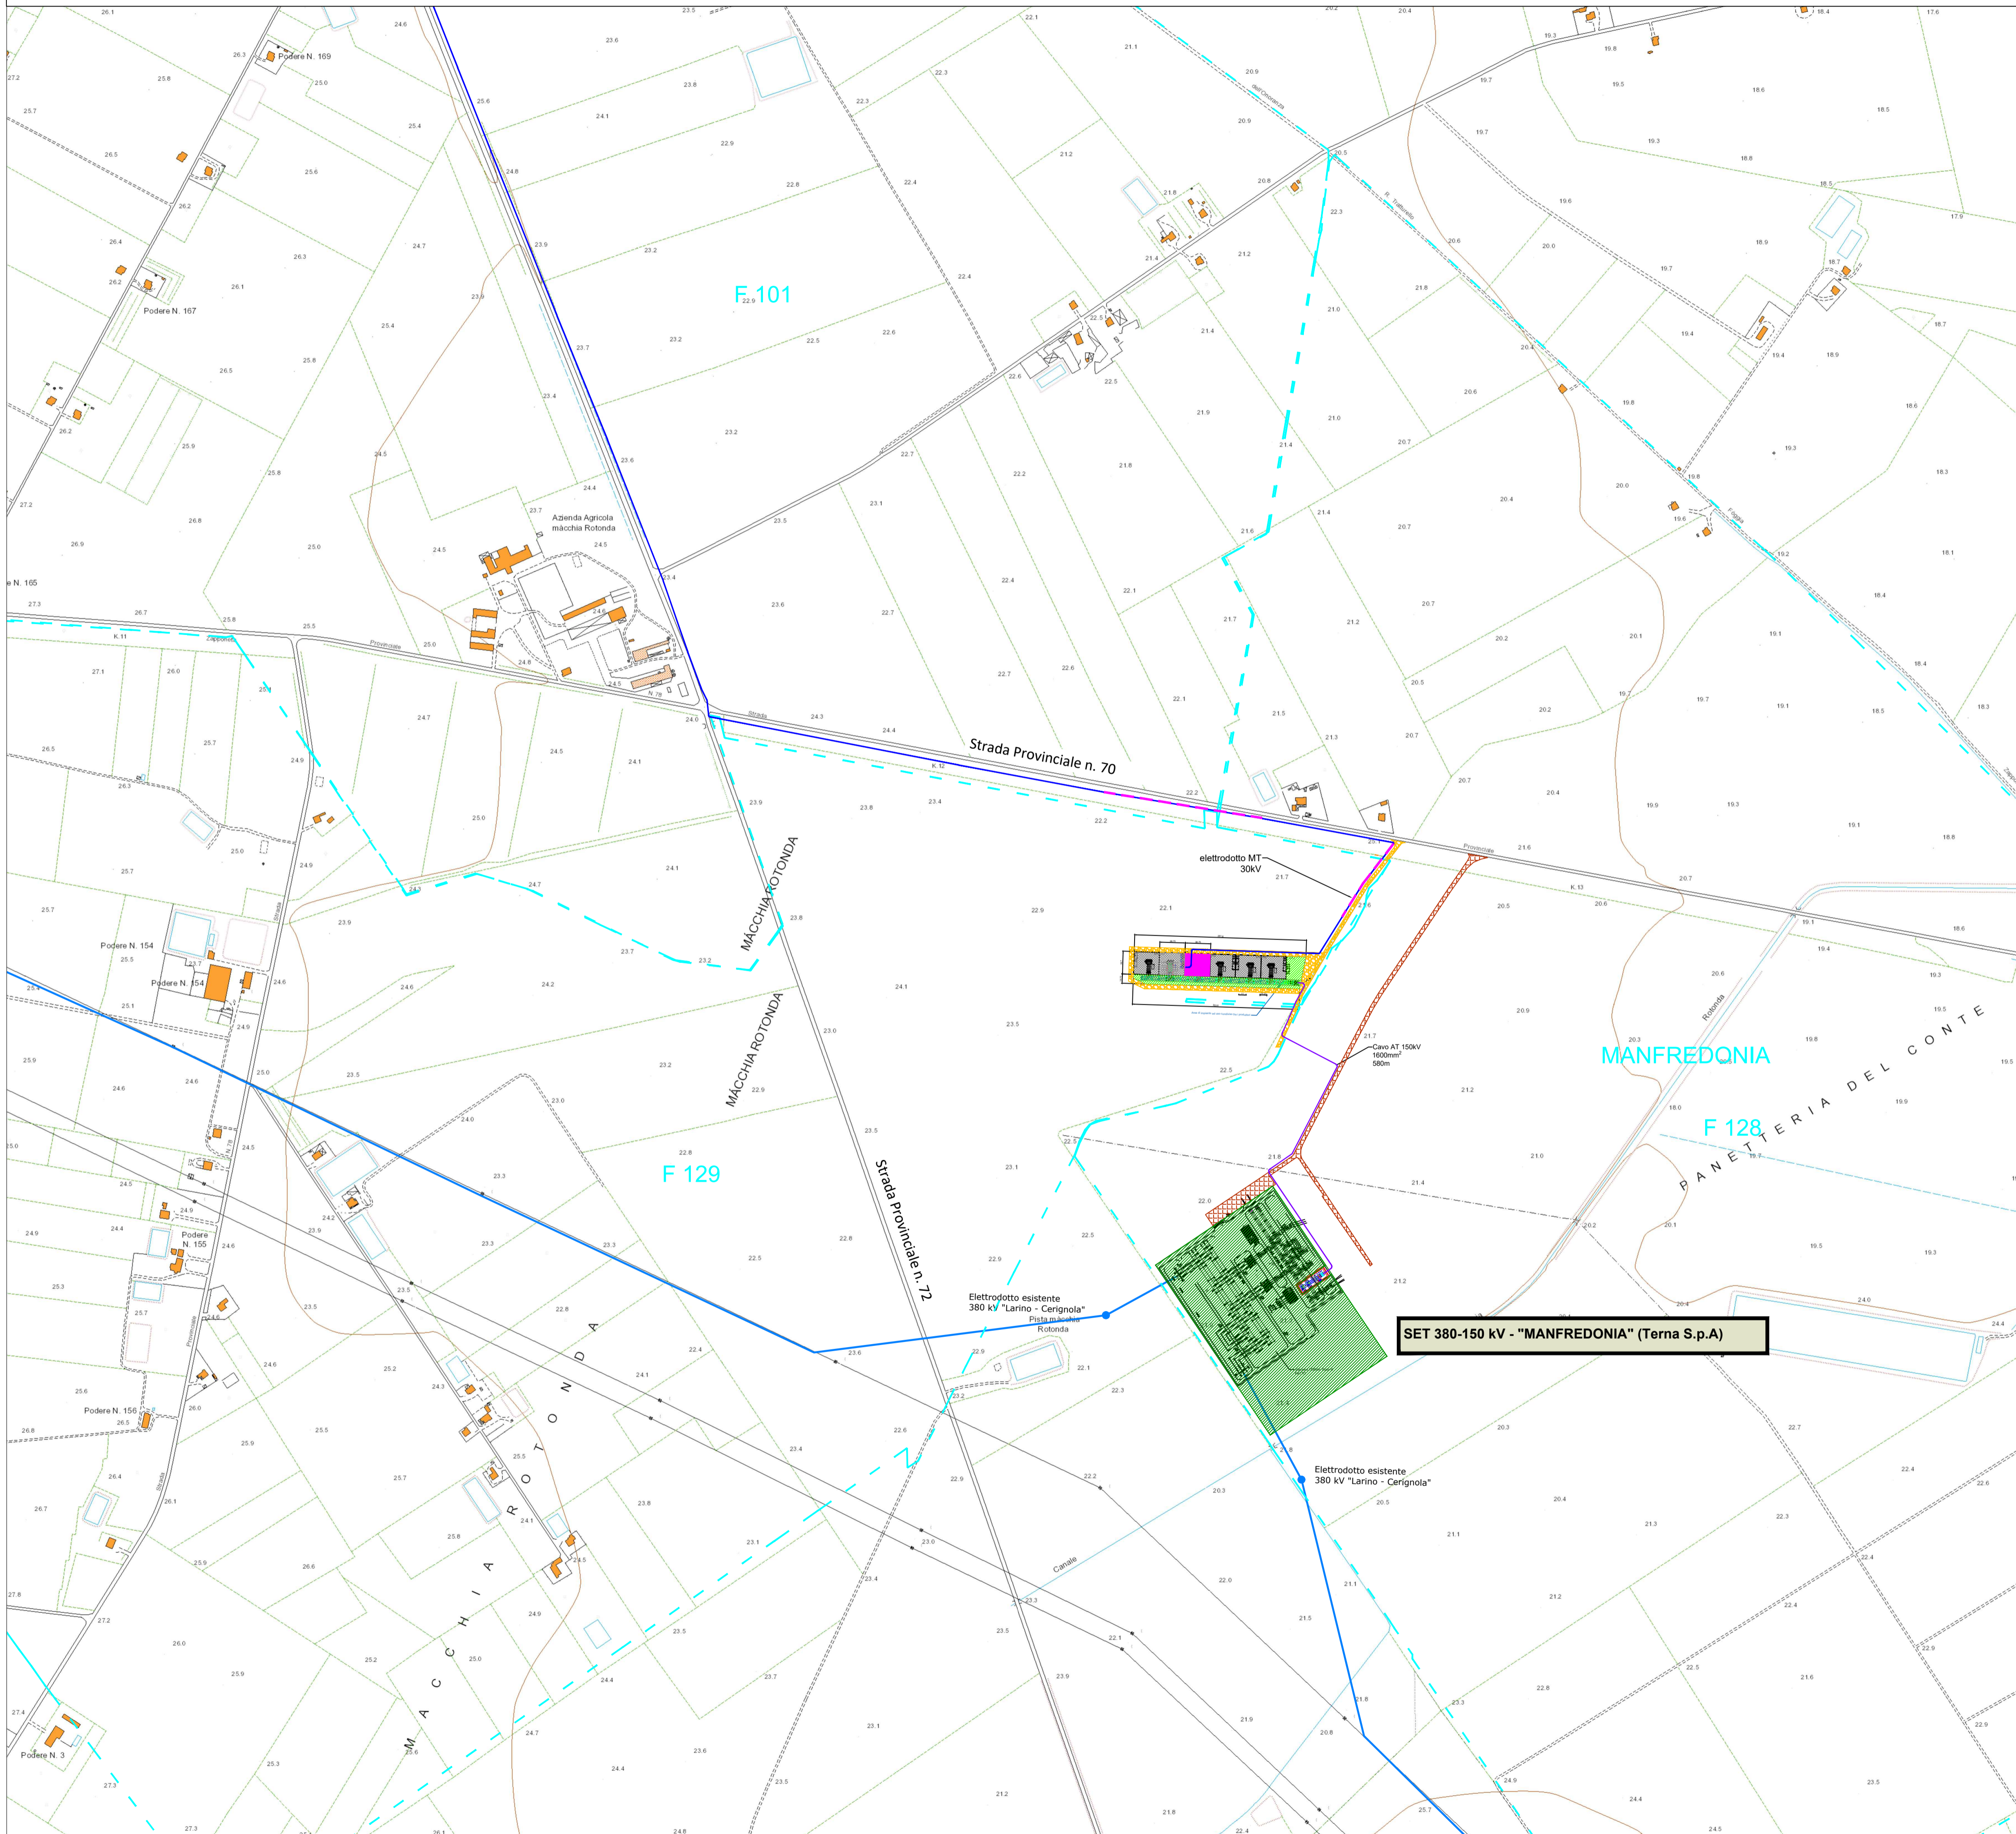








Planimetria su CTR delle Opere per la Connessione - scala 1:5.000

LEGENDA

-  Elettrodoto MT 30kV direttamente interrato in scavo a trincea
-  Elettrodoto MT 30kV posato mediante TOC
-  Elettrodoto interrato 150 kV - Opera di Utente per la connessione alla RTN
-  Area SSE OPDENERGY TAVOLIERE 1 Pratica 201900200
-  SSE Altri Produttori facenti parte della condivisione stallo
-  Area apparecchiature per la condivisione di Stallo AT
-  Perimetro area Stazione Elettrica 150/380kV TERNA
-  Posizione Nuovo Stallo di consegna in area Terna
-  Elettrodoto AT 380kV esistente e traicci
-  Delimitazione fogli catastali
-  Stazione Elettrica TERNA
-  Nuova viabilità di accesso alla Sottostazione Utente ed area condivisa
-  Viabilità di accesso alla Stazione TERNA - esistente



	
	OPDENERGY TAVOLIERE 1 S.R.L. Sede: Rotonda Giuseppe Antonio Tori, n. 9 - 40127 Bologna (BO) Pec: opdenenergy.tavoliere1@legalmail.it P.IVA: 12206080017
	Studio Tecnico Agrario Dott. Agr. Marcello Martino Viale Europa, 42 - 71122 Foggia Tel./Fax: 0881.632008 Cell. 337.938268 E-Mail: marcello.martino@tiscali.it
	Dott. Nazario Di Lella Tel./Fax: 0882.991704 cell. 328.3250902 E-Mail: geol.dilella@gmail.com
	Ing. Tommaso Monaco Tel. 0885.429850 Fax 0885.090485 E-Mail: ing.tommaso@studiotomicomono.it
	Dott. Forestale Luigi Lupo Corso Roma, 110 71121 Foggia E-Mail: luigilupo@libero.it
	Studio di Ingegneria Dott.ssa Ing. Antonella Laura Giordano Viale degli Aviatori, 73 - 71121 Foggia (FG) Tel./Fax: 0881.070126 Cell. 346.6330966 E-Mail: lauragiordano.ing@gmail.com
<p>Progetto definitivo per la realizzazione dell'impianto agro-fotovoltaico "TAVOLIERE 1" integrato con potenza di picco pari a 43,762MWp e potenza ai fini della connessione pari a 34MW sito nel comune di FOGGIA, alle località "C. Savano - C.se De Martino" nonché delle opere connesse e delle infrastrutture indispensabili alla costruzione e all'esercizio dell'impianto nel Comune di Manfredonia (FG).</p>	
Foglio: URT76F98_Preventivo ed elaborati per la connessione Sec. N	
Nome Elaborato: URT76F98_TAVOLA_02 Codice Elaborato: N05	
Descrizione Elaborato: Inquadramento territoriale delle opere di connessione su Carta Tecnica Regionale	
00	Ottobre 2021 Emissione progetto definitivo P. i. Spada Ing. Mezzina OPDE TAVOLIERE 1 s.r.l.
Rev.	Data Oggetto della revisione Elaborazione Verifica Approvazione
Formato: A1	Scala: 1/5.000 Codice Pratica: URT76F98 Codice Pratica TERNA: 201900200