


Planimetria elettromeccanica Sottostazione Produttore - scala 1:100

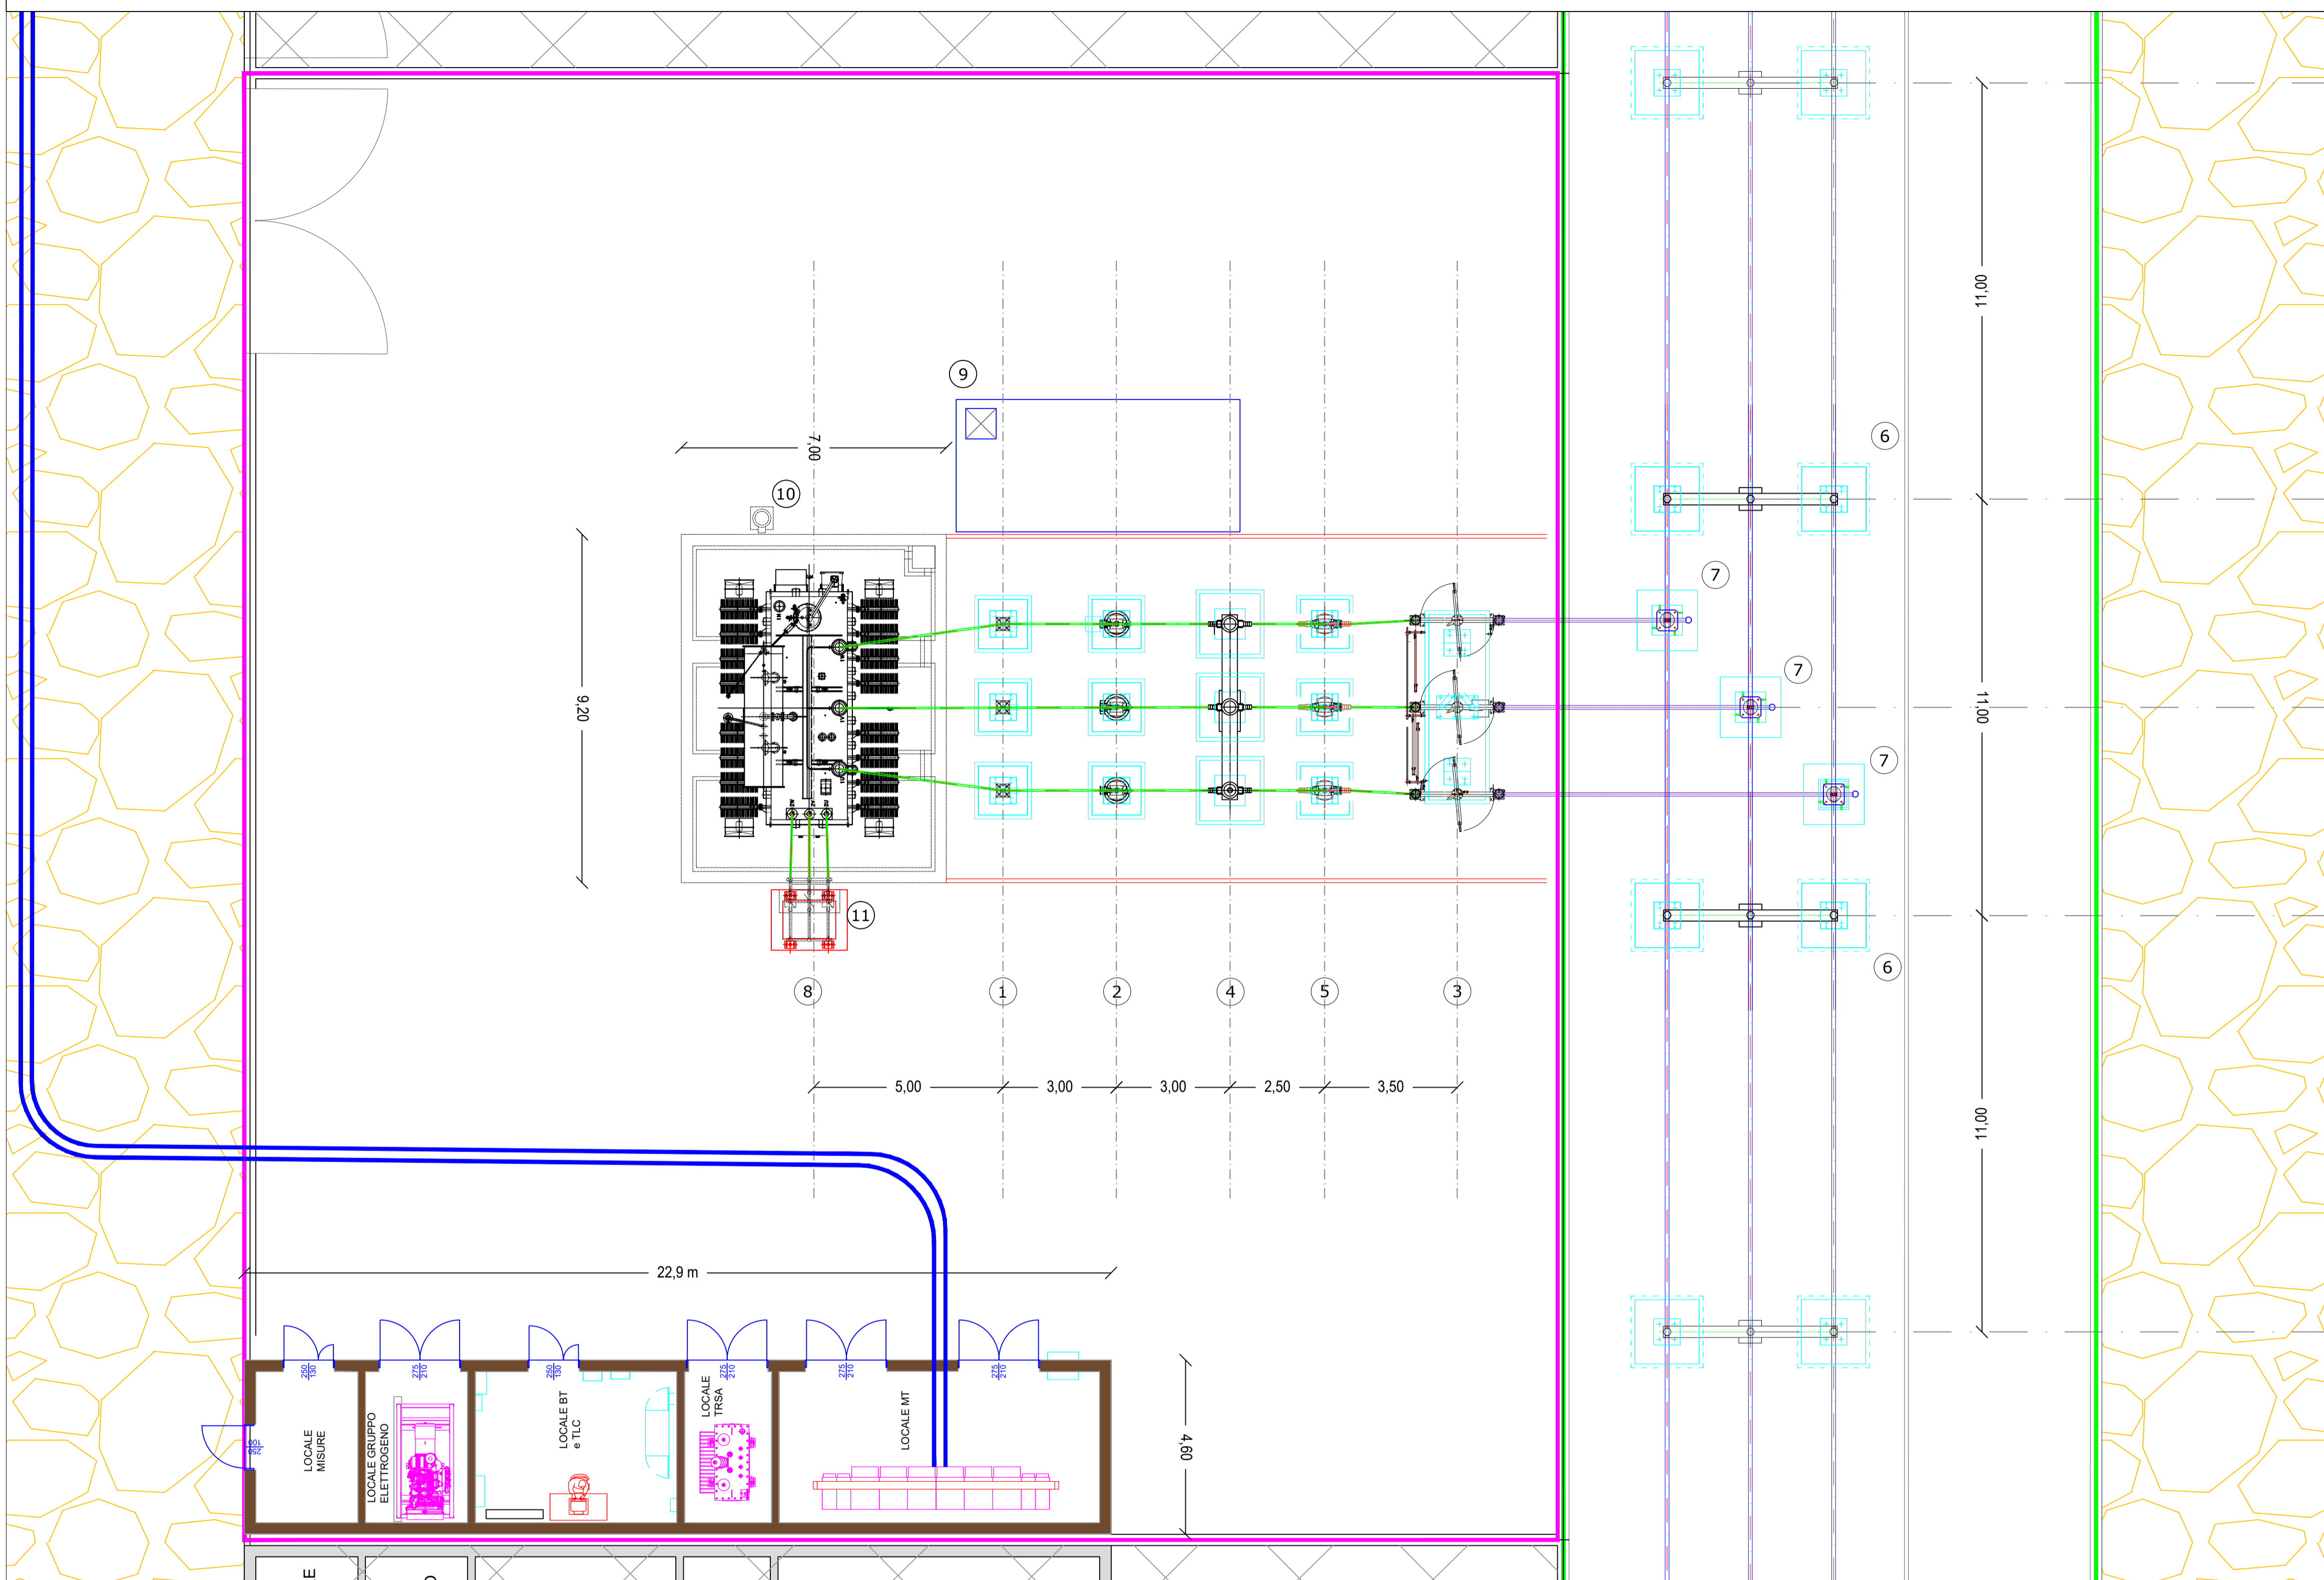


LEGENDA

- Elettrodoto MT 30kV direttamente interrato in scavo a trincea
- Area SSE OPDENERGY TAVOLIERE 1 Pratica 201900200
- SSE Altri Produttori facenti parte della condivisione stallo
- Nuova viabilità di accesso alla Sottostazione Utente ed area condivisa
- Sistema di sbarre Ø100
- Sistema di sbarre Ø40
- Impronta fondazione apparecchiature

LEGENDA APPARECCHIATURE ELETTROMECCANICHE

POS	DESCRIZIONE APPARECCHIATURA
1	SCARICATORE DI SOVRATENSIONE AT
2	SCARICATORE DI TENSIONE TV
3	SEZIONATORE 170kV CON LAME DI TERRA
4	INTERRUTTORE 170kV
5	TRASFORMATORE DI CORRENTE TA 170kV
6	ISOLATORE C8
7	ISOLATORE C4
8	TRASFORMATORE 150±12x1,25%/30kV 33/40MVA YNd11
9	VASCA OLIO TRASFORMATORE
10	SEZIONATORE NEUTRO TRASFORMATORE ES170-31,5
11	SUPPORTO CAVI MT

Sezione elettromeccanica longitudinale del montante di trasformazione - scala 1:100

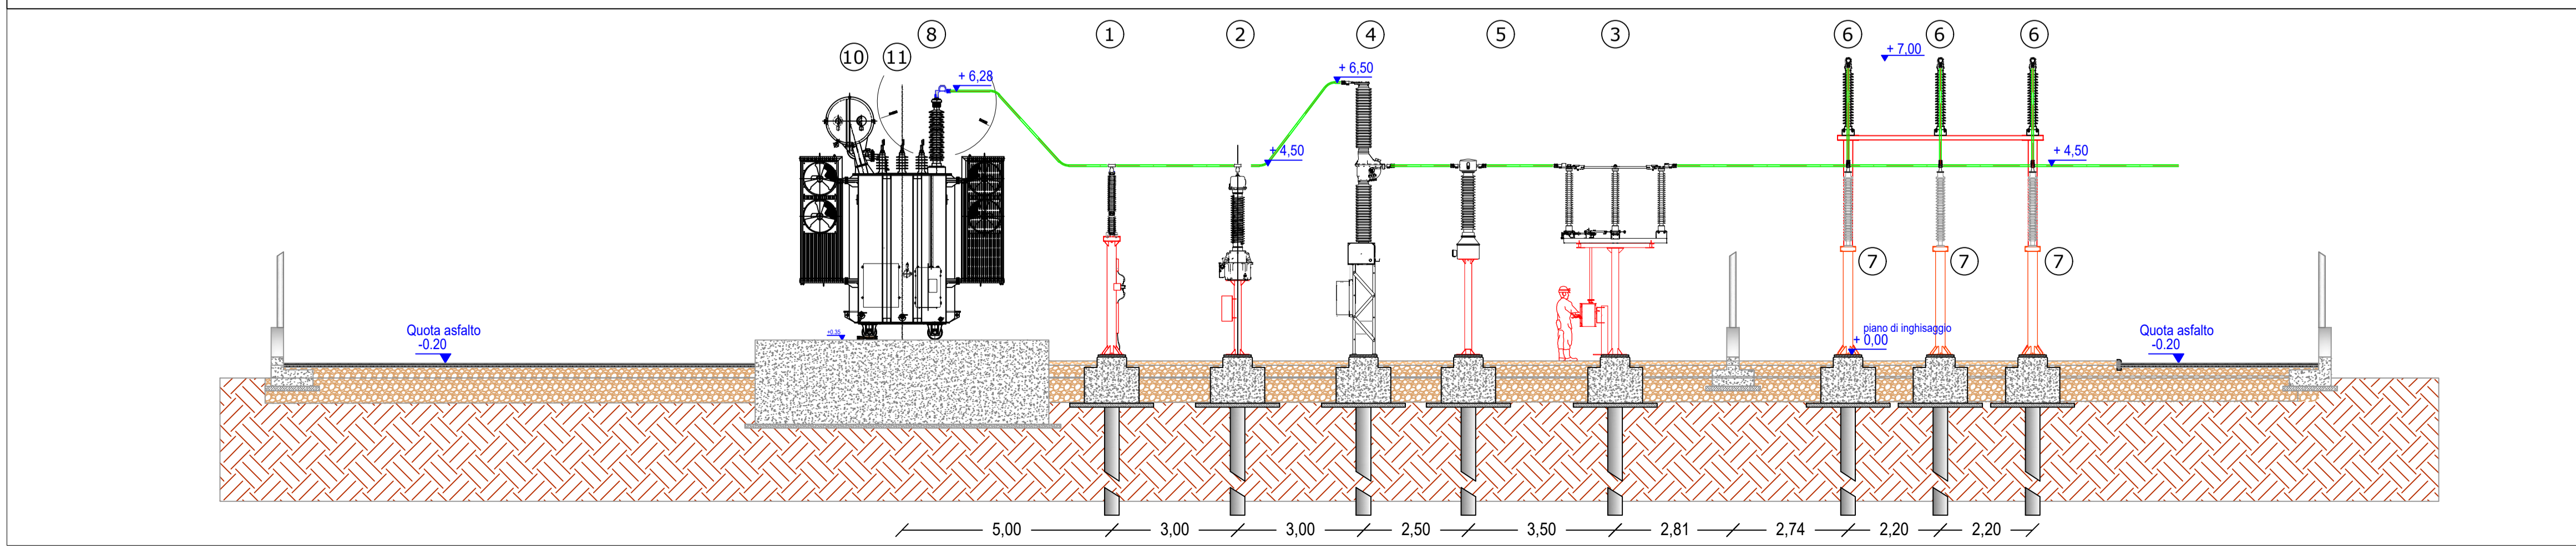

REGIONE PUGLIA **PROVINCIA di FOGGIA**
COMUNE di FOGGIA **COMUNE di MANFREDONIA**

Proprietà
OPDENERGY TAVOLIERE 1 S.R.L.
 Sede: Rotonda Giuseppe Antonio Tori, n. 9 - 40127 Bologna (BO)
 Pec: opdenergy.tavolier1@legalmail.it
 P.IVA: 12206080017

Progettazione Generale e Coordinamento
STUDIO INGEGNERIA ELETTRICA
 MEZZINA dott. ing. Antonio
 Via T. Sals 128 | 71016 San Severo (FG)
 Tel. 0882 228072 | Fax 0882 243656
 e-mail: info@studiom ezzina.net

Studio Tecnico Agrario
Dott. Agr. Marcello Martino
 Viale Europa, 42 - 71122 Foggia
 Tel./Fax 0881 632008 | Cell. 337 938268
 E-Mail: marcello.martino@tiscali.it

Studio Progettistico e Ambientale
VEGA sas
Arch. Antonio Damaio
 Tel. 0881 756251 | Fax 1784412324
 E-Mail: at.vega@gmail.com

Studio Geologico e Geotecnico
Dott. Nazario Di Lella
 Tel./Fax 0882 991704 | cell. 328 3250902
 E-Mail: geol.dilella@gmail.com

Studio Acustico
Ing. Antonio Falcone
 Via Savona, 3 - 70022 Altamura (BA)
 Tel. 0884 534378 | Fax. 0884 534378
 E-Mail: antonio.falcone@studiofalcone.eu

Studio Strutturale
STM
Ing. Tommaso Monaco
 Tel. 0885 428850 | Fax 0885 090485
 E-Mail: ing.tommaso@studioelctricomonaco.it

Studio Archeologico
Archeo
Dott. Vincenzo Ficco
 Tel. 0881 750334
 E-Mail: info@archeologiasrl.com

Studio Naturalistico
Dott. Forestale Luigi Lupo
 Corso Roma, 110
 71121 Foggia
 E-Mail: luigilupo@libero.it

Studio Acustico
STUDIO PROGETTAZIONE ACUSTICA
Arch. Marianna Denora
 Via Savona, 3 - 70022 Altamura (BA)
 Tel. Fax 080 3147468 | Cell. 331 5600322
 E-Mail: info@studioprogettazioneacustica.it

Studio Idraulico
Studio di Ingegneria
Dott.sa Ing. Antonella Laura Giordano
 Viale degli Aviatori, 73 - 71121 Foggia (FG)
 Tel./Fax 0881 070126 | Cell. 346 6330966
 E-Mail: lauragiordano.ing@gmail.com

Progetto definitivo per la realizzazione dell'impianto agro-fotovoltaico "TAVOLIERE 1" integrato con potenza di picco pari a 43,762MWp e potenza ai fini della connessione pari a 34MW sito nel comune di FOGGIA, alle località "C. Savano - C.se De Martino" nonché delle opere connesse e delle infrastrutture indispensabili alla costruzione e all'esercizio dell'impianto nel Comune di Manfredonia (FG).

Folder: UR76F98_Preventivo ed elaborati per la connessione
 Nome Elaborato: UR76F98_TAVOLA_06
 Descrizione Elaborato: Planimetria e sezioni elettromeccaniche della Sottostazione Elettrica Produttore

Sez. N
 Codice Elaborato: N09

00	Ottobre 2021	Emissione progetto definitivo	P. i. Spada	Ing. Mezzina	OPDE TAVOLIERE 1 s.r.l.
Rev.	Data	Oggetto della revisione	Elaborazione	Verifica	Approvazione
Formato:	A1	Scala:	1/100	Codice Pratica:	UR76F98
				Codice Pratica:	TERNIA
					201900200