
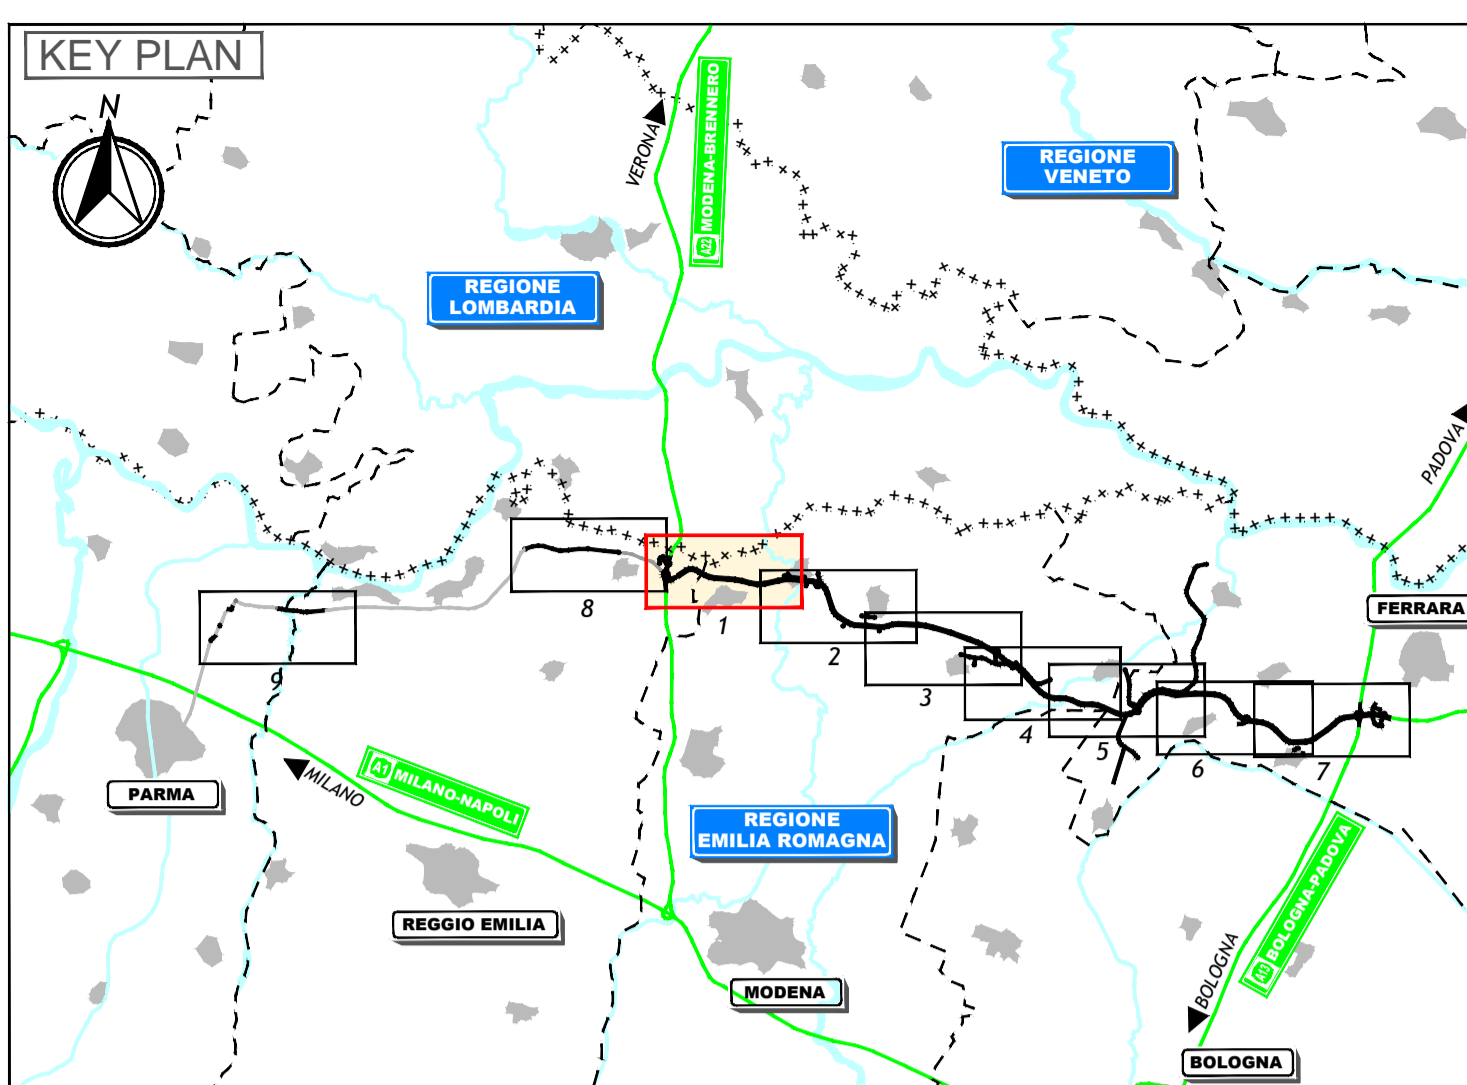


PLANIMETRIA DI PROGETTO
SCALA 1:10.000

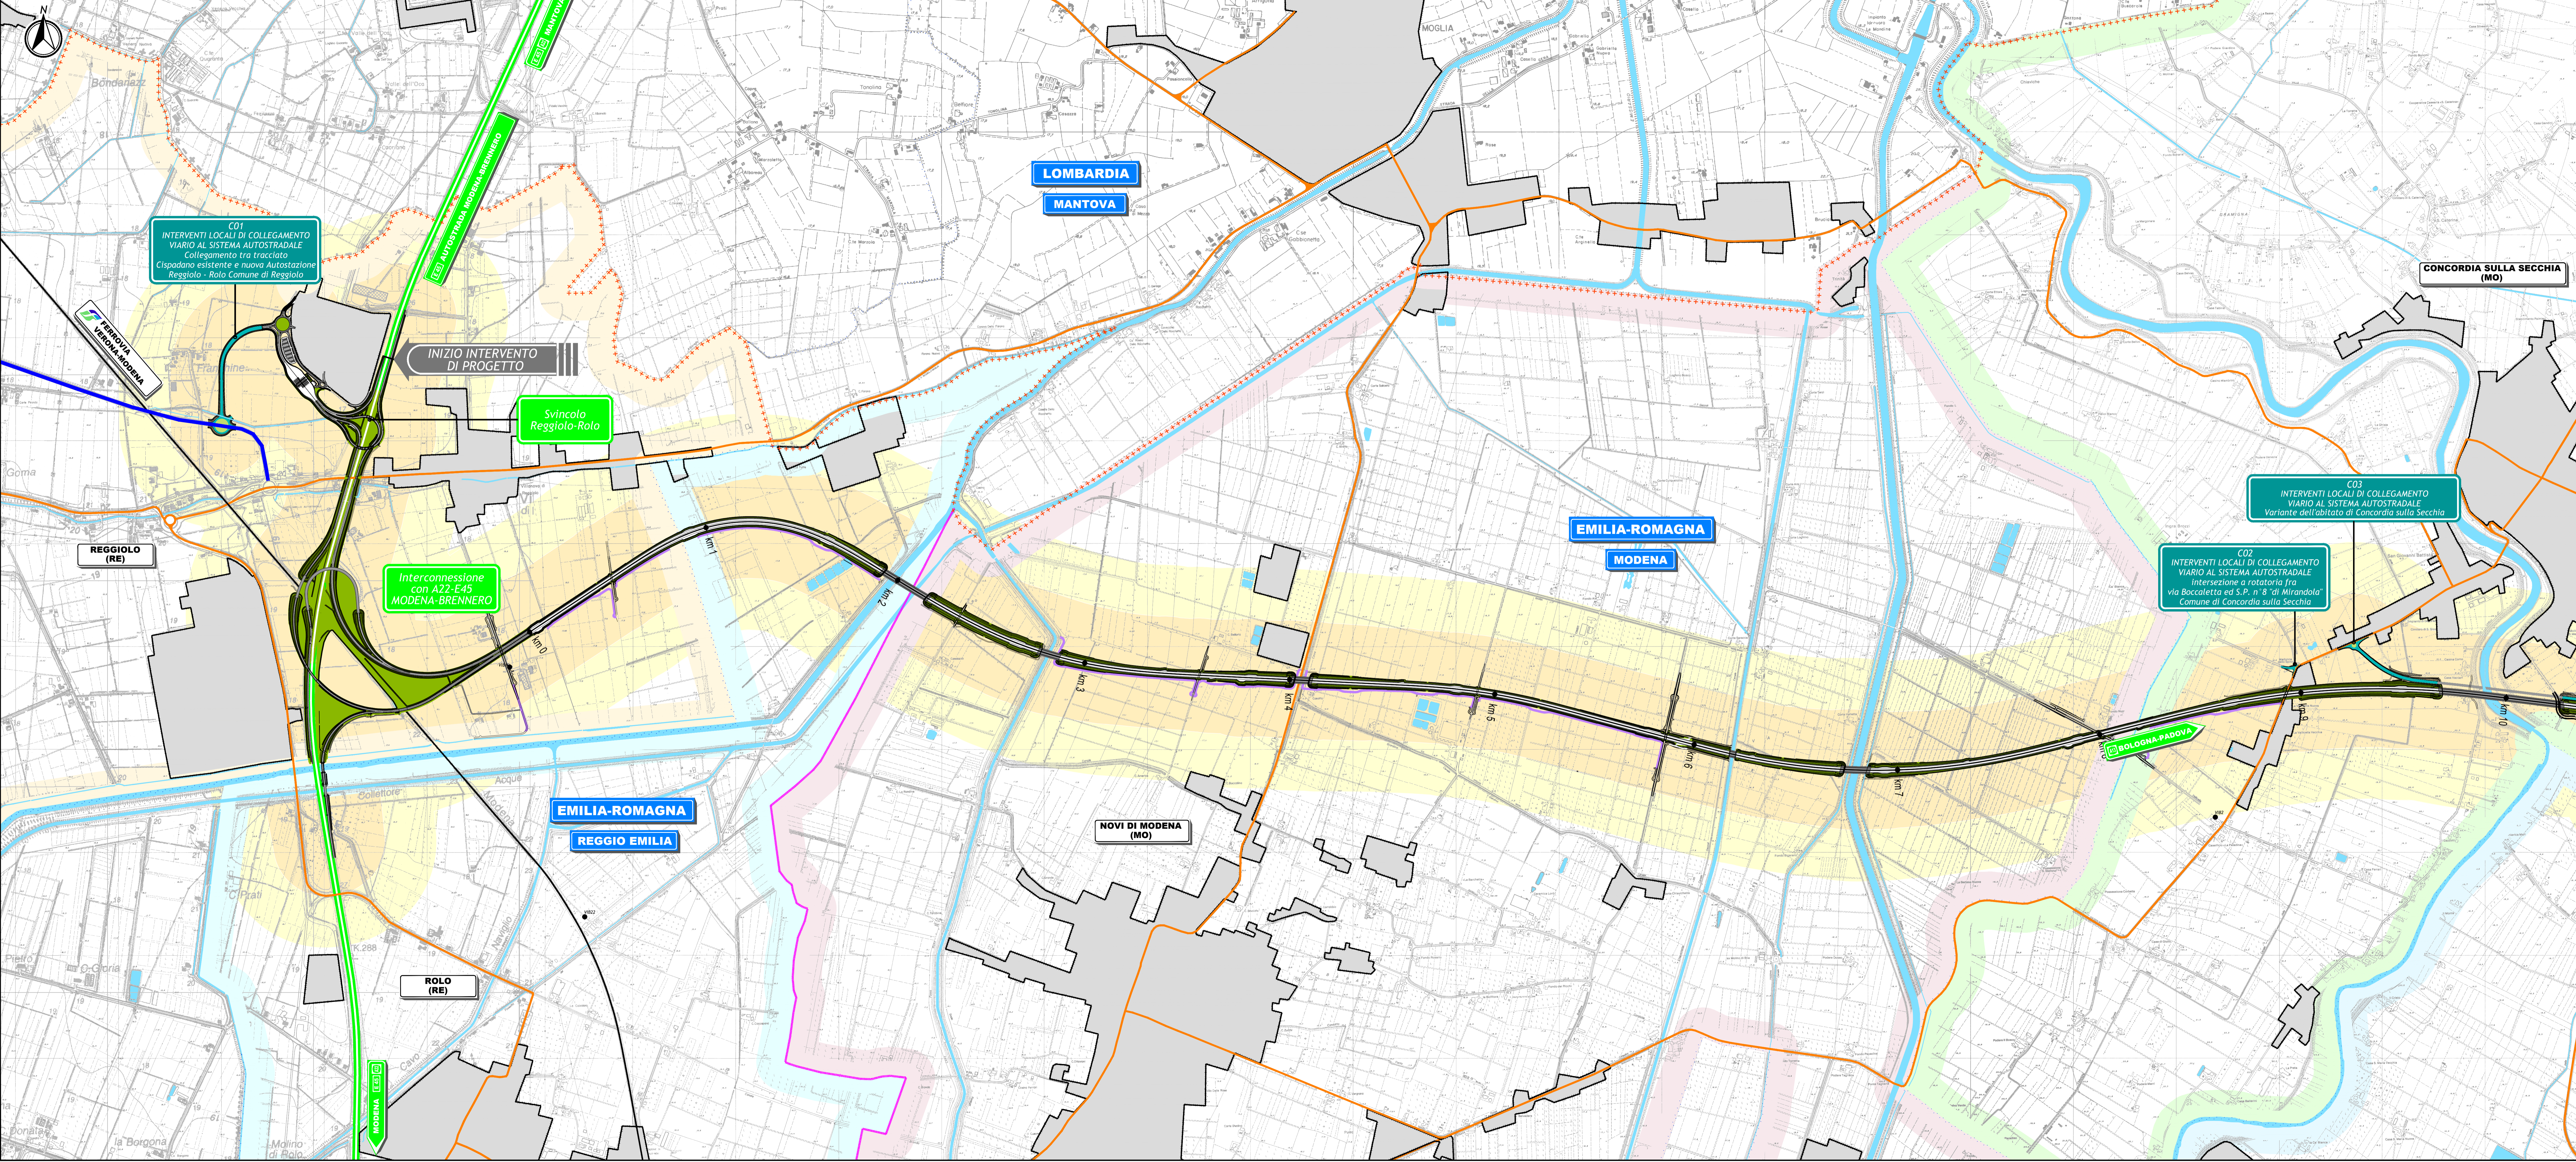

LEGENDA

TERRITORIO

- Confine regionali
- Confine provinciali
- Confine comunali
- Confine di Reggiano
- Confine di Rolo
- Confine di Novati di Modena
- Confine di Concordia
- Demarcazione Comune
- Zone urbanizzate
- Confine di zona a protezione idrogeologica pericolosa

INFRASTRUTTURE ESISTENTI

- Autostrade
- Ferrovia
- Strade statali
- Strade provinciali

MONITORAGGIO VIBRAZIONI - STRUMENTI DI RILEVAZIONE

- Vib1
- Postazione monitoraggio vibrazioni

IL CONCESSIONARIO
Regione Emilia-Romagna

IL CONCESSIONARIO
ARC AUTOSTRADA REGIONALE CISPADANA

**AUTOSTRADA REGIONALE CISPADANA
DAL CASELLO DI REGGIOLO-ROLO SULLA A22
AL CASELLO DI FERRARA SULLA A13**
CODICE C.U.P. E8180800060009

PROGETTO DEFINITIVO

AUTOSTRADA REGIONALE CISPADANA - PARTE GENERALE
INDAGINI
VIBRAZIONI
CARTOGRAFIA DEI PUNTI DI MISURA - TAV. 1

IL PROGETTISTA
Ing. Matteo Bertoneri
Albo Ing. Milano-Catania n° 669

RESPONSABILE INTEGRAZIONE PRESTAZIONI SPECIALISTICHE
Albo Ing. Reggio Emilia n° 945

IL CONCESSIONARIO
Autoregione Regionale Cispadana S.p.A.
IL PRESIDENTE
Giovanni Pizzari

G									
F									
E									
D									
C									
B									
A	17/04/2012	Emissione	Angeli	Bertoneri	Salsi				
REV.	DATA	DESCRIZIONE	REDAZIONE	CONTROLLO	APPROVAZIONE				
IDENTIFICAZIONE ELABORATO						DATA	Maggio 2012		
007	7	0	0	0	0	0	0	0	0
SCALA						1:10000			