
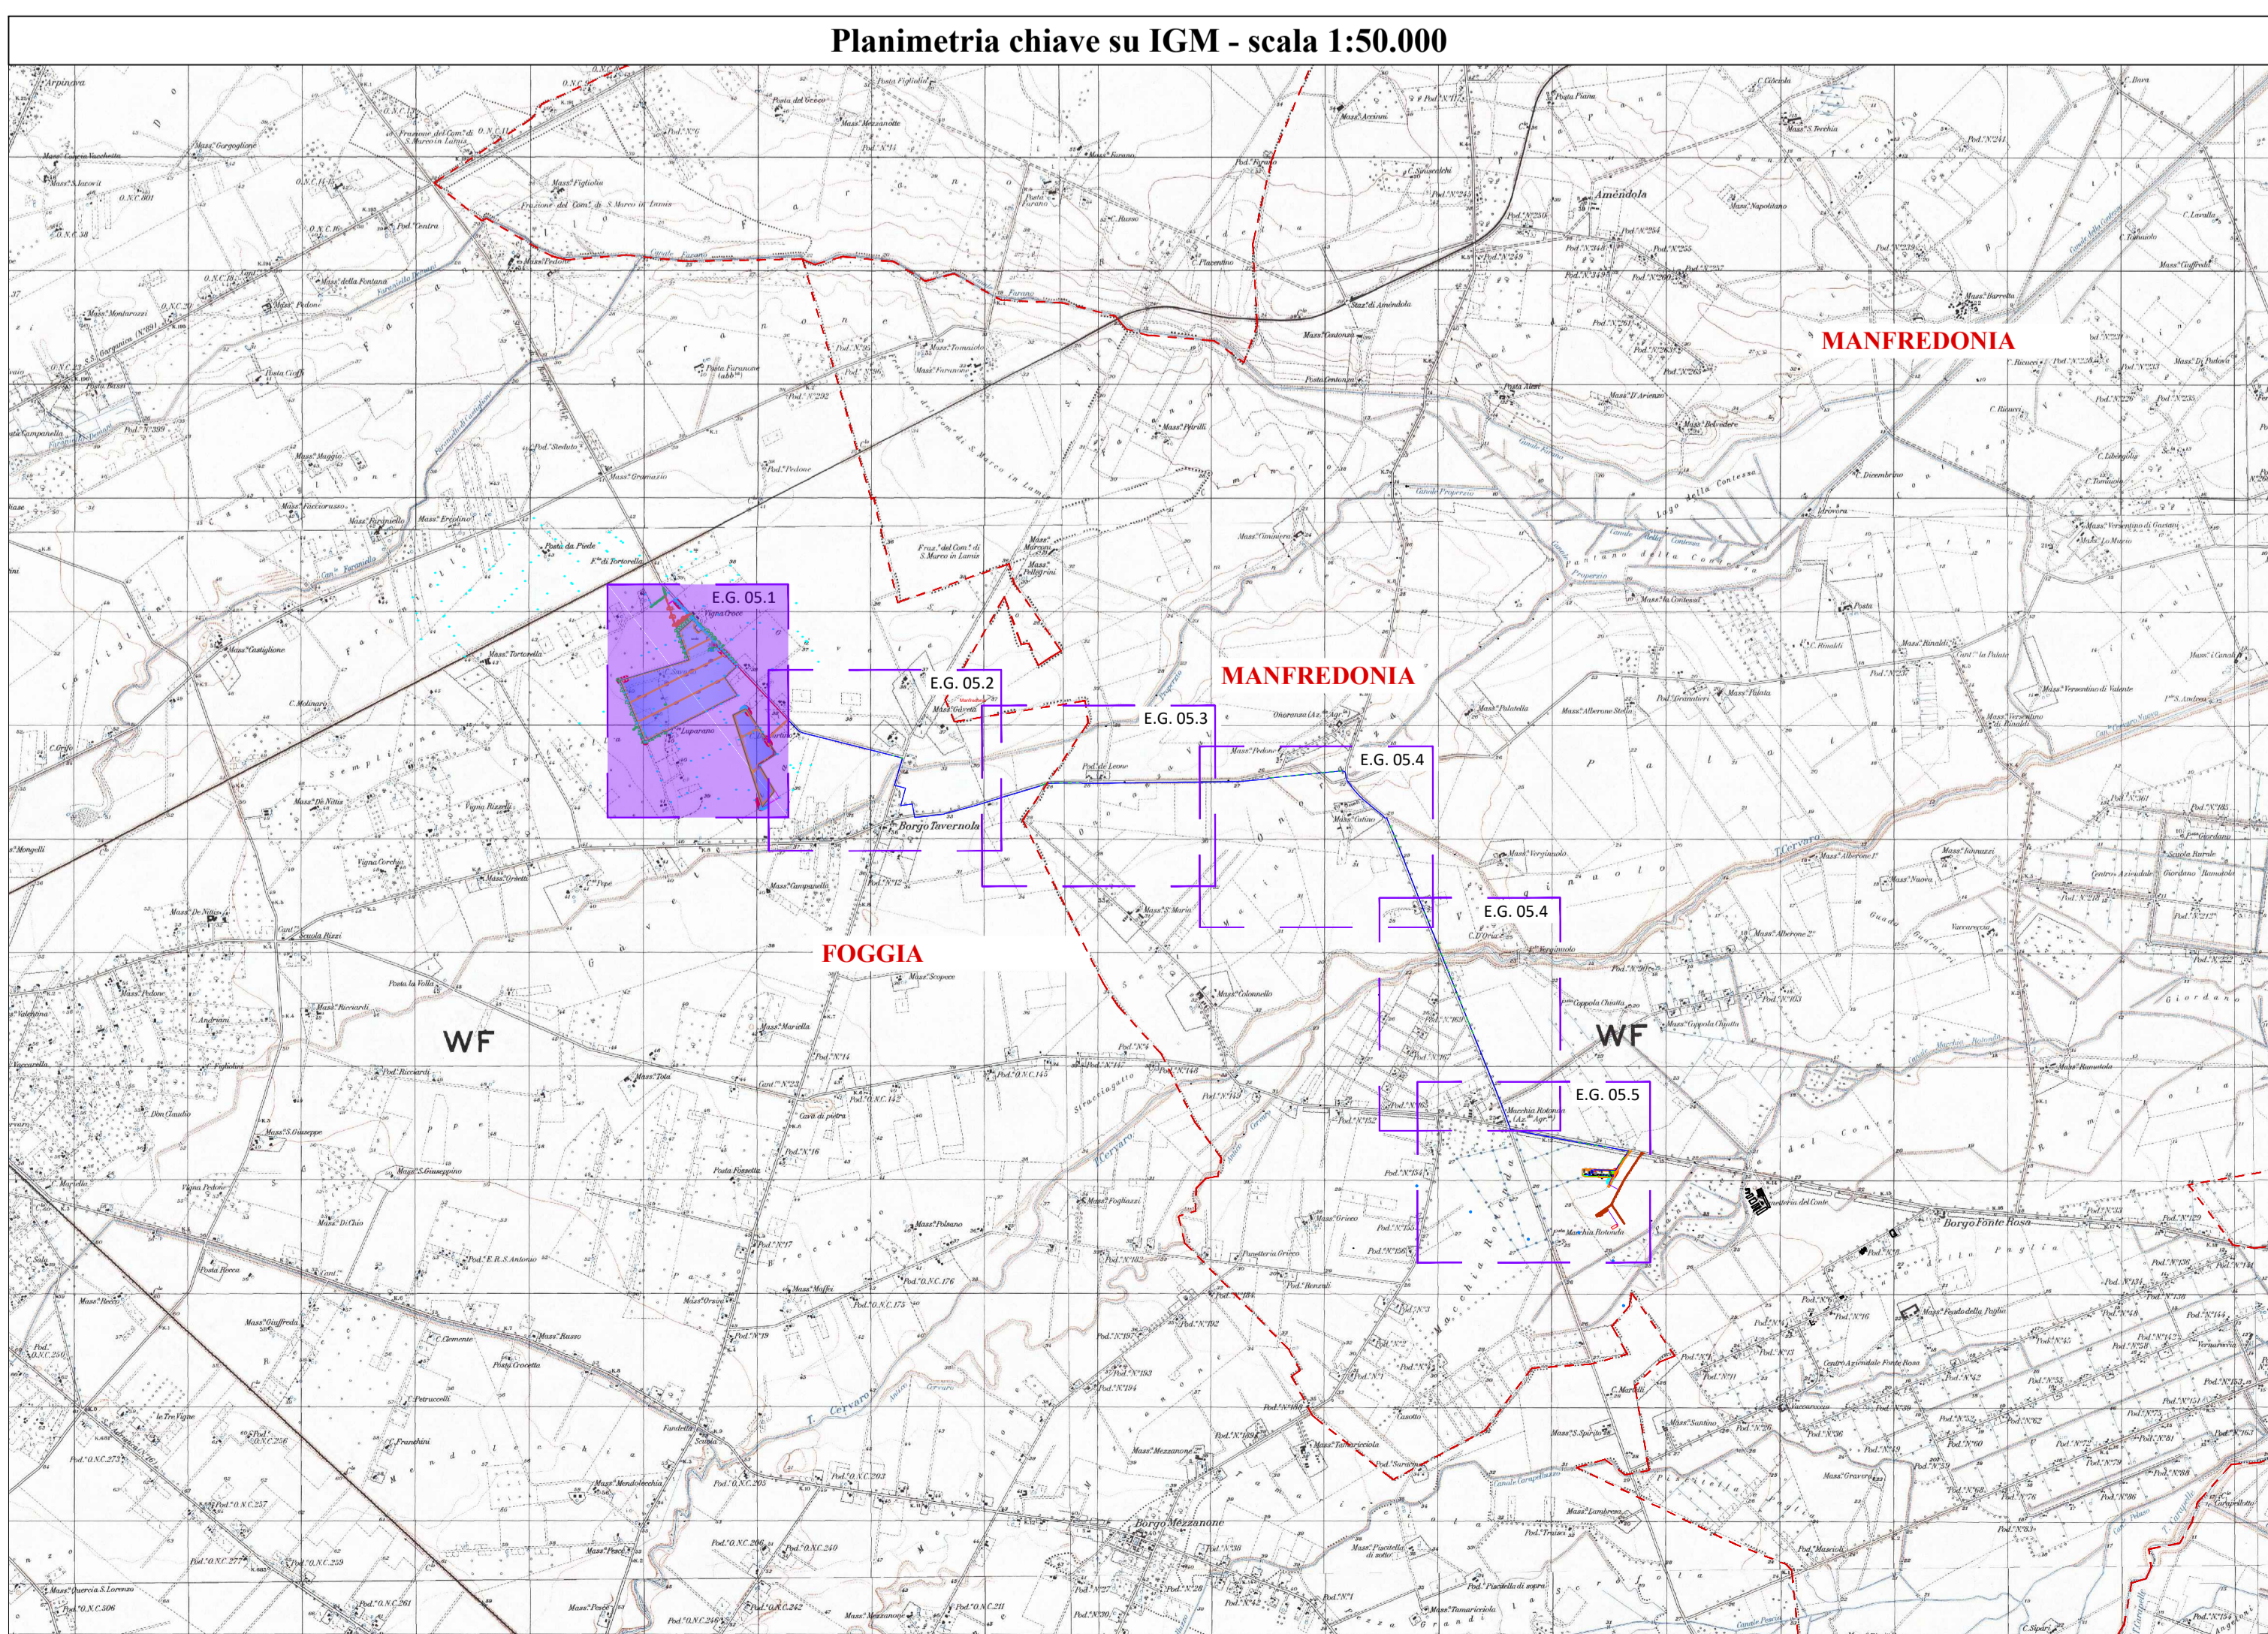


PLANIMETRIA DI DETTAGLIO SU CARTOGRAFIA CATASTALE - QUADRO D5.1 - SCALA 1:2.000

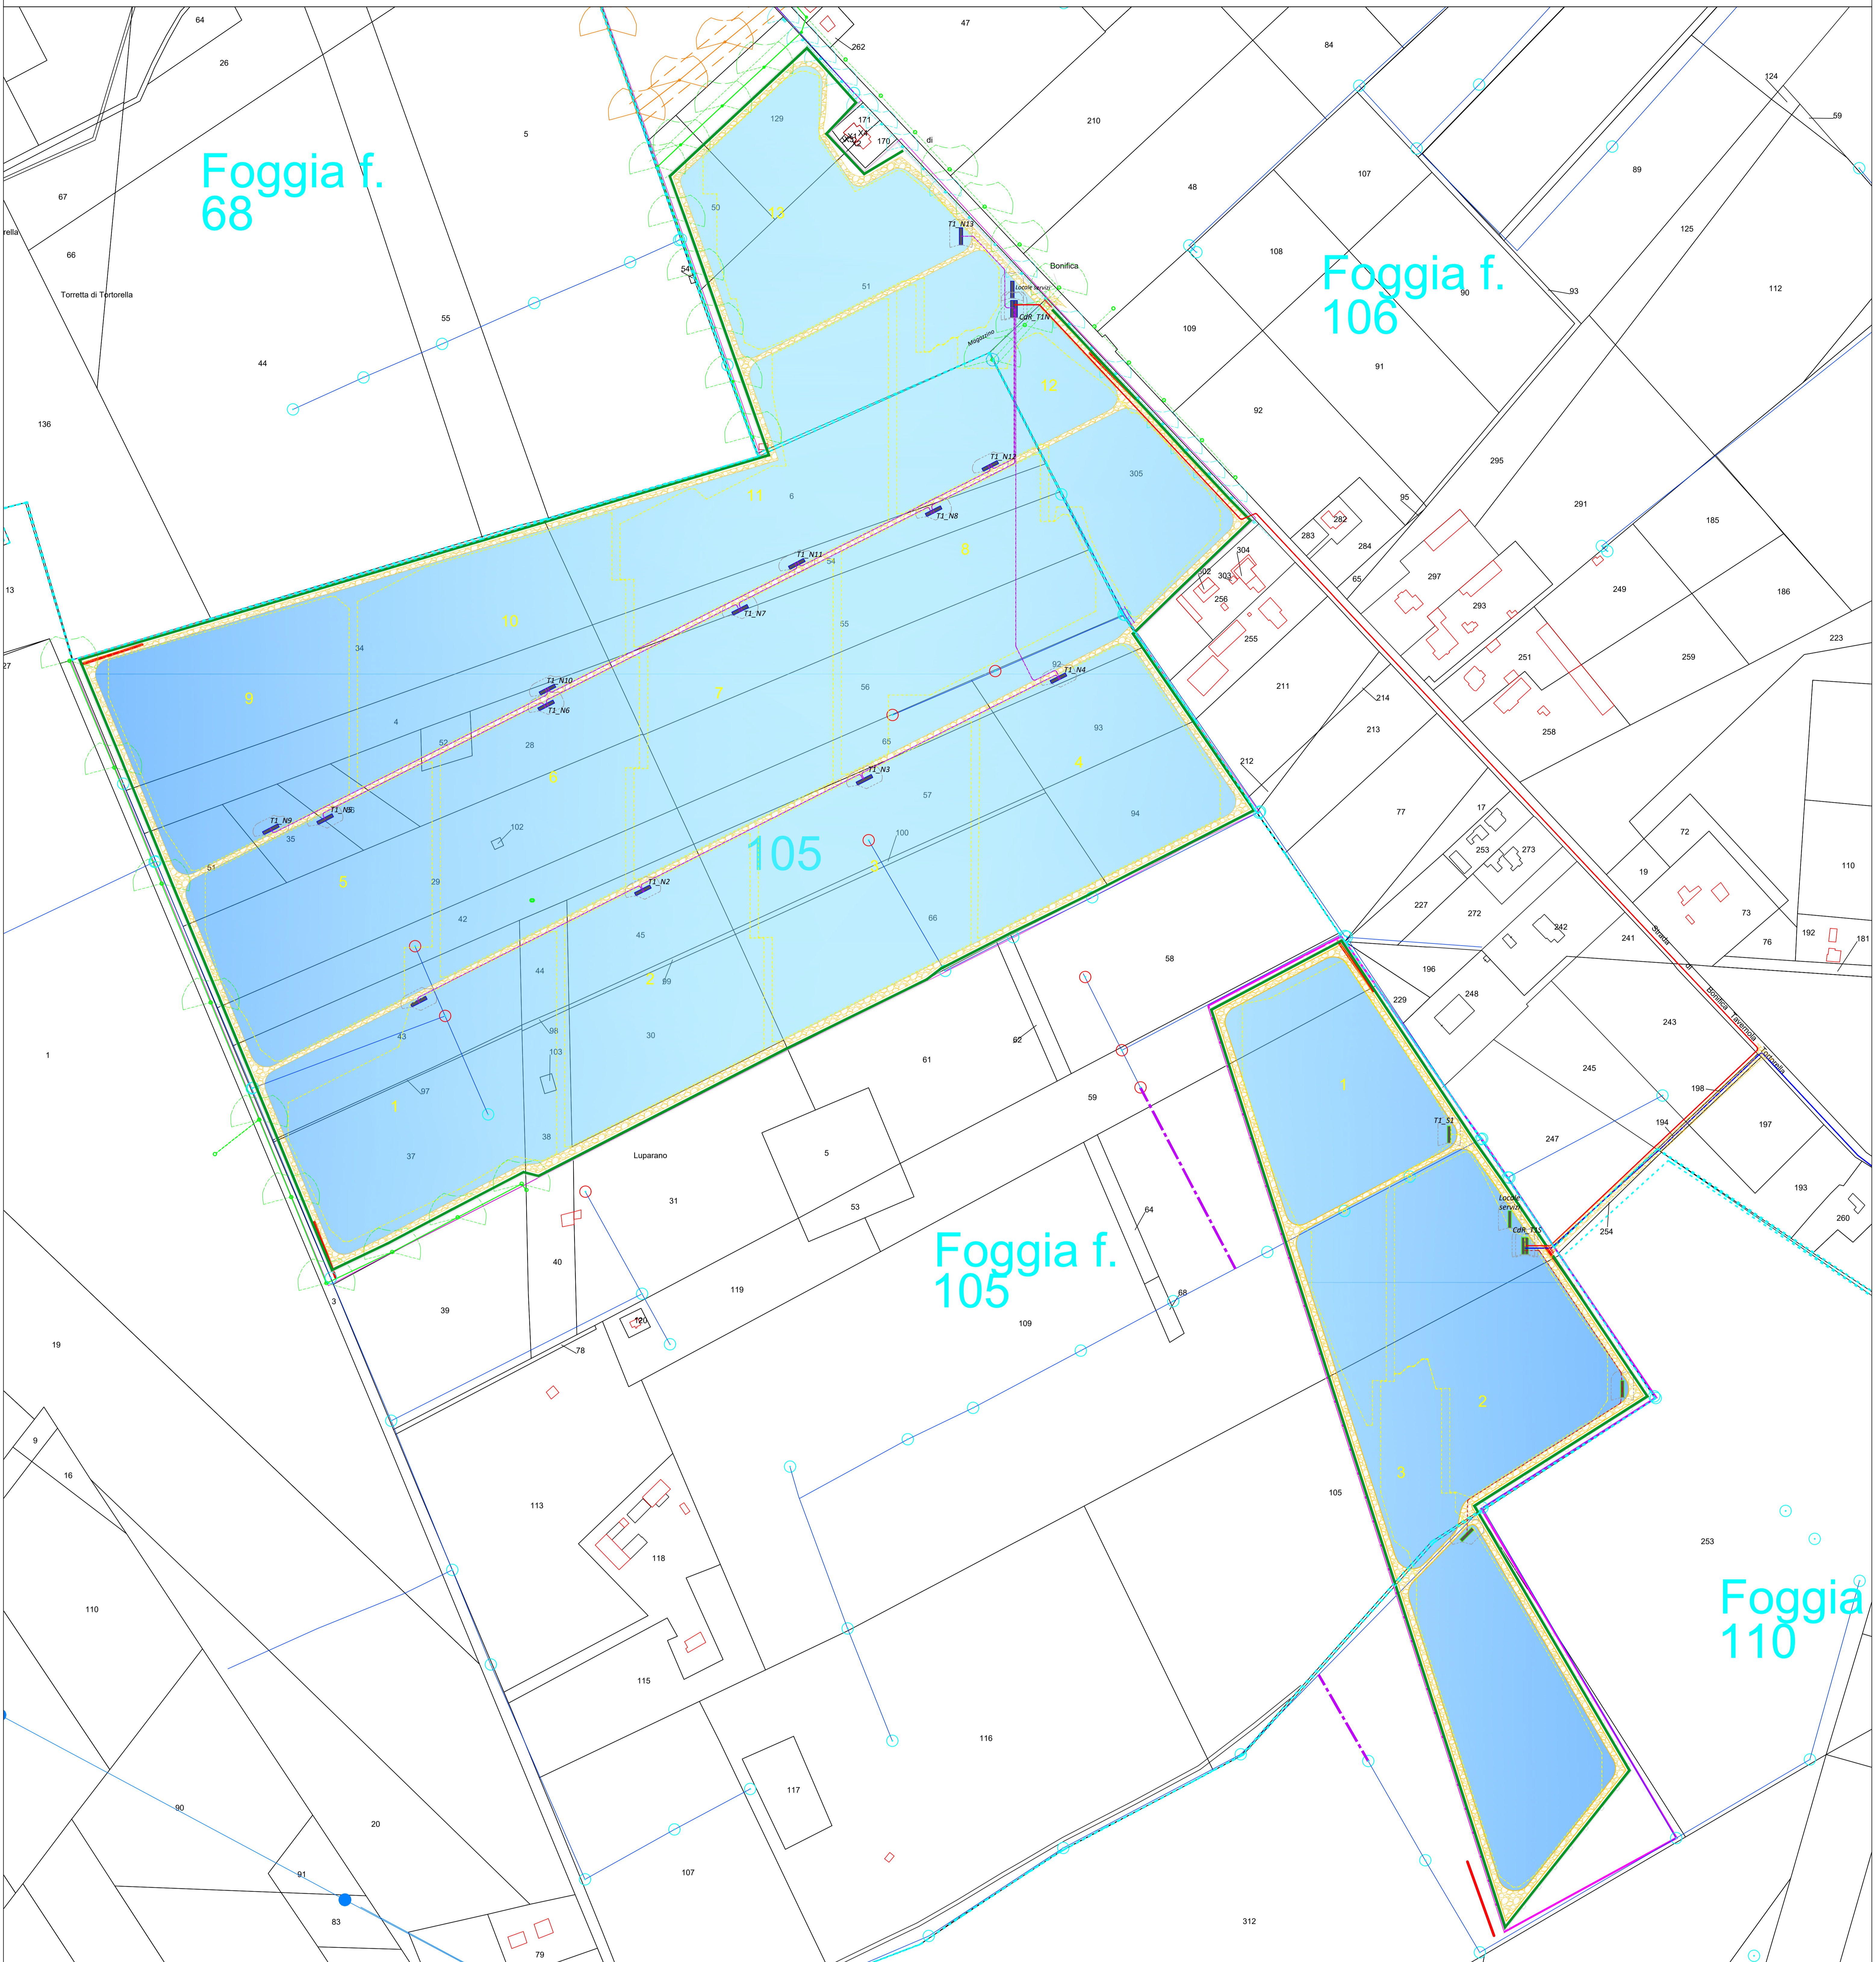

**LEGENDA**

- Delimitazione particelle contrattizzate
- Superficie impegnata Generatore Fotovoltaico con suddivisione in subcampi
- Recinzione perimetrale a maglia metallica
- Siepe perimetrale di mitigazione visiva
- Viabilità sterrata esistente da adeguare
- Nuova viabilità di servizio in terre stabilizzate
- Nuove tratte by-pass Consorzio di Bonifica
- Elettrodotti MT 30kV dorsale interno - scavo a trincea
- Elettrodotti MT 30kV dorsale esterno - scavo a trincea
- Elettrodotti MT 30kV dorsale - posa mediante TOC - PEAD - 2 x Ø250mm
- Pali TLC con farfalla ombreggiamento
- Pali linee aeree in conduttori nudi con farfalla ombreggiamento
- Pali linee aeree con farfalla ombreggiamento
- Prese e condotte comiziali Consorzio di Bonifica della Capitanata
- Linee AT e tralicci esistenti
- Confini comunali
- Delimitazione fogli catastali
- elettrodotti MT 30kV interni - scavo a trincea - formazione 3x1x185mm<sup>2</sup>
- Locale Magazzino - dim. 8 x 22 x 4,5h [m]
- Cabine di conversione CC/CA e trasformazione BT/MT - dim. 3x1,5x4,5h [m]
- Cabine di Raccolta - dim. 6 x 15 x 4,5h [m]

<b>OPDENERGY TAVOLIERE 1 S.R.L.</b> Sede: Rocca Gioiello Antonio Tomi, n. 9 - 40127 Bologna (BO) P.IVA: 1220680017	
<b>STUDIO INGEGNERIA ELETTRICA</b> MEZZINA dott. ing. Antonio Via F. Sola 128 71016 San Severo (FG) Tel. 0882.228272 Fax 0882.242434 E-Mail: info@studiosmezzina.it	Studio Tecnico Agrario <b>Dott. Agr. Marcello Martini</b> Via Europa, 42 - 71122 Foggia Tel. Fax 0881.520505 (Cell. 337.303858) E-Mail: marcello.martini@tiscali.it
<b>Arch. Antonio Demajo</b> Tel. 0881.792521 Fax 1784412324 E-Mail: info@archdemajo.com	<b>Dott. Nazario Di Lella</b> Tel. Fax 0882.991704 (cell. 338.3250502) E-Mail: gas.della@tiscali.it
<b>STUDIO FALCONE</b> Ingegneria <b>Ing. Antonio Falcone</b> Via S. Maria, 31 - 71022 Abano (BA) Tel. Fax 080.3142460 (Cell. 337.900022) E-Mail: info@studiofalcone.it	<b>STM</b> Ingegneria <b>Ing. Tommaso Monaco</b> Tel. 0885.429850 Fax 0885.590485 E-Mail: ing.tommaso@studiosmezzina.it
<b>Dott. Vincenzo Fico</b> Tel. 0881.701334 E-Mail: info@archvico.com	<b>Dott. Forestale Luigi Lupo</b> Corso Roma, 110 71121 Foggia E-Mail: ing.lupo@libero.it
<b>Arch. Marianna Denora</b> Via Savona, 31 - 70022 Abano (BA) Tel. Fax 080.3142460 (Cell. 337.900022) E-Mail: info@studiosmezzina.it	<b>Studio di Ingegneria</b> <b>Dott.ssa Ing. Antonella Laura Giordano</b> Viale degli Indios, 13 - 71121 Foggia (FG) Tel. Fax 0881.071020 (Cell. 348.633096) E-Mail: lauragiordano.ing@gmail.com
Progetto definitivo per la realizzazione dell'impianto agro-fotovoltaico "TAVOLIERE 1" integrato con potenza di picco pari a <b>43,762MWp</b> e potenza ai fini della connessione pari a <b>34MW</b> sito nel comune di FOGGIA, alle località "C. Savano - C. De Martino" nonché delle opere connesse e delle infrastrutture indispensabili alla costruzione e all'esercizio dell'impianto nel Comune di Manfredonia (FG).	
Foglio: <b>UR76F98</b> - Elaborati grafici del progetto definitivo Nuova Revisione: <b>UR76F98</b> - Elaborato Grafico_05_1.pdf Descrizione lavoro: <b>Planimetria di dettaglio dell'impianto su catastale - quadro D5.1</b>	Foglio: <b>D</b> Codice Quadro: <b>D05.1</b>
00 Ottobre 2021 Emissione progetto definitivo 01 Dicembre 2021 Approvazione progetto definitivo 02 Aprile 2022 Emissione progetto esecutivo 03 Maggio 2022 Approvazione progetto esecutivo 04 Agosto 2022 Inizio lavori 05 Dicembre 2022 Fine lavori	Ing. Merito: <b>OPDENERGY TAVOLIERE 1 S.R.L.</b> Ing. Mezzi: <b>OPDENERGY TAVOLIERE 1 S.R.L.</b> Verifica: <b>OPDENERGY TAVOLIERE 1 S.R.L.</b>
Formato: <b>A0</b>   Scala: <b>1:2.000</b>   Codice Pratica: <b>UR76F98</b>   Codice Pratica TERNA: <b>L20190200</b>	