



LAYOUT FUNZIONALE DELL'IMPIANTO DI FIBRA OTTICA

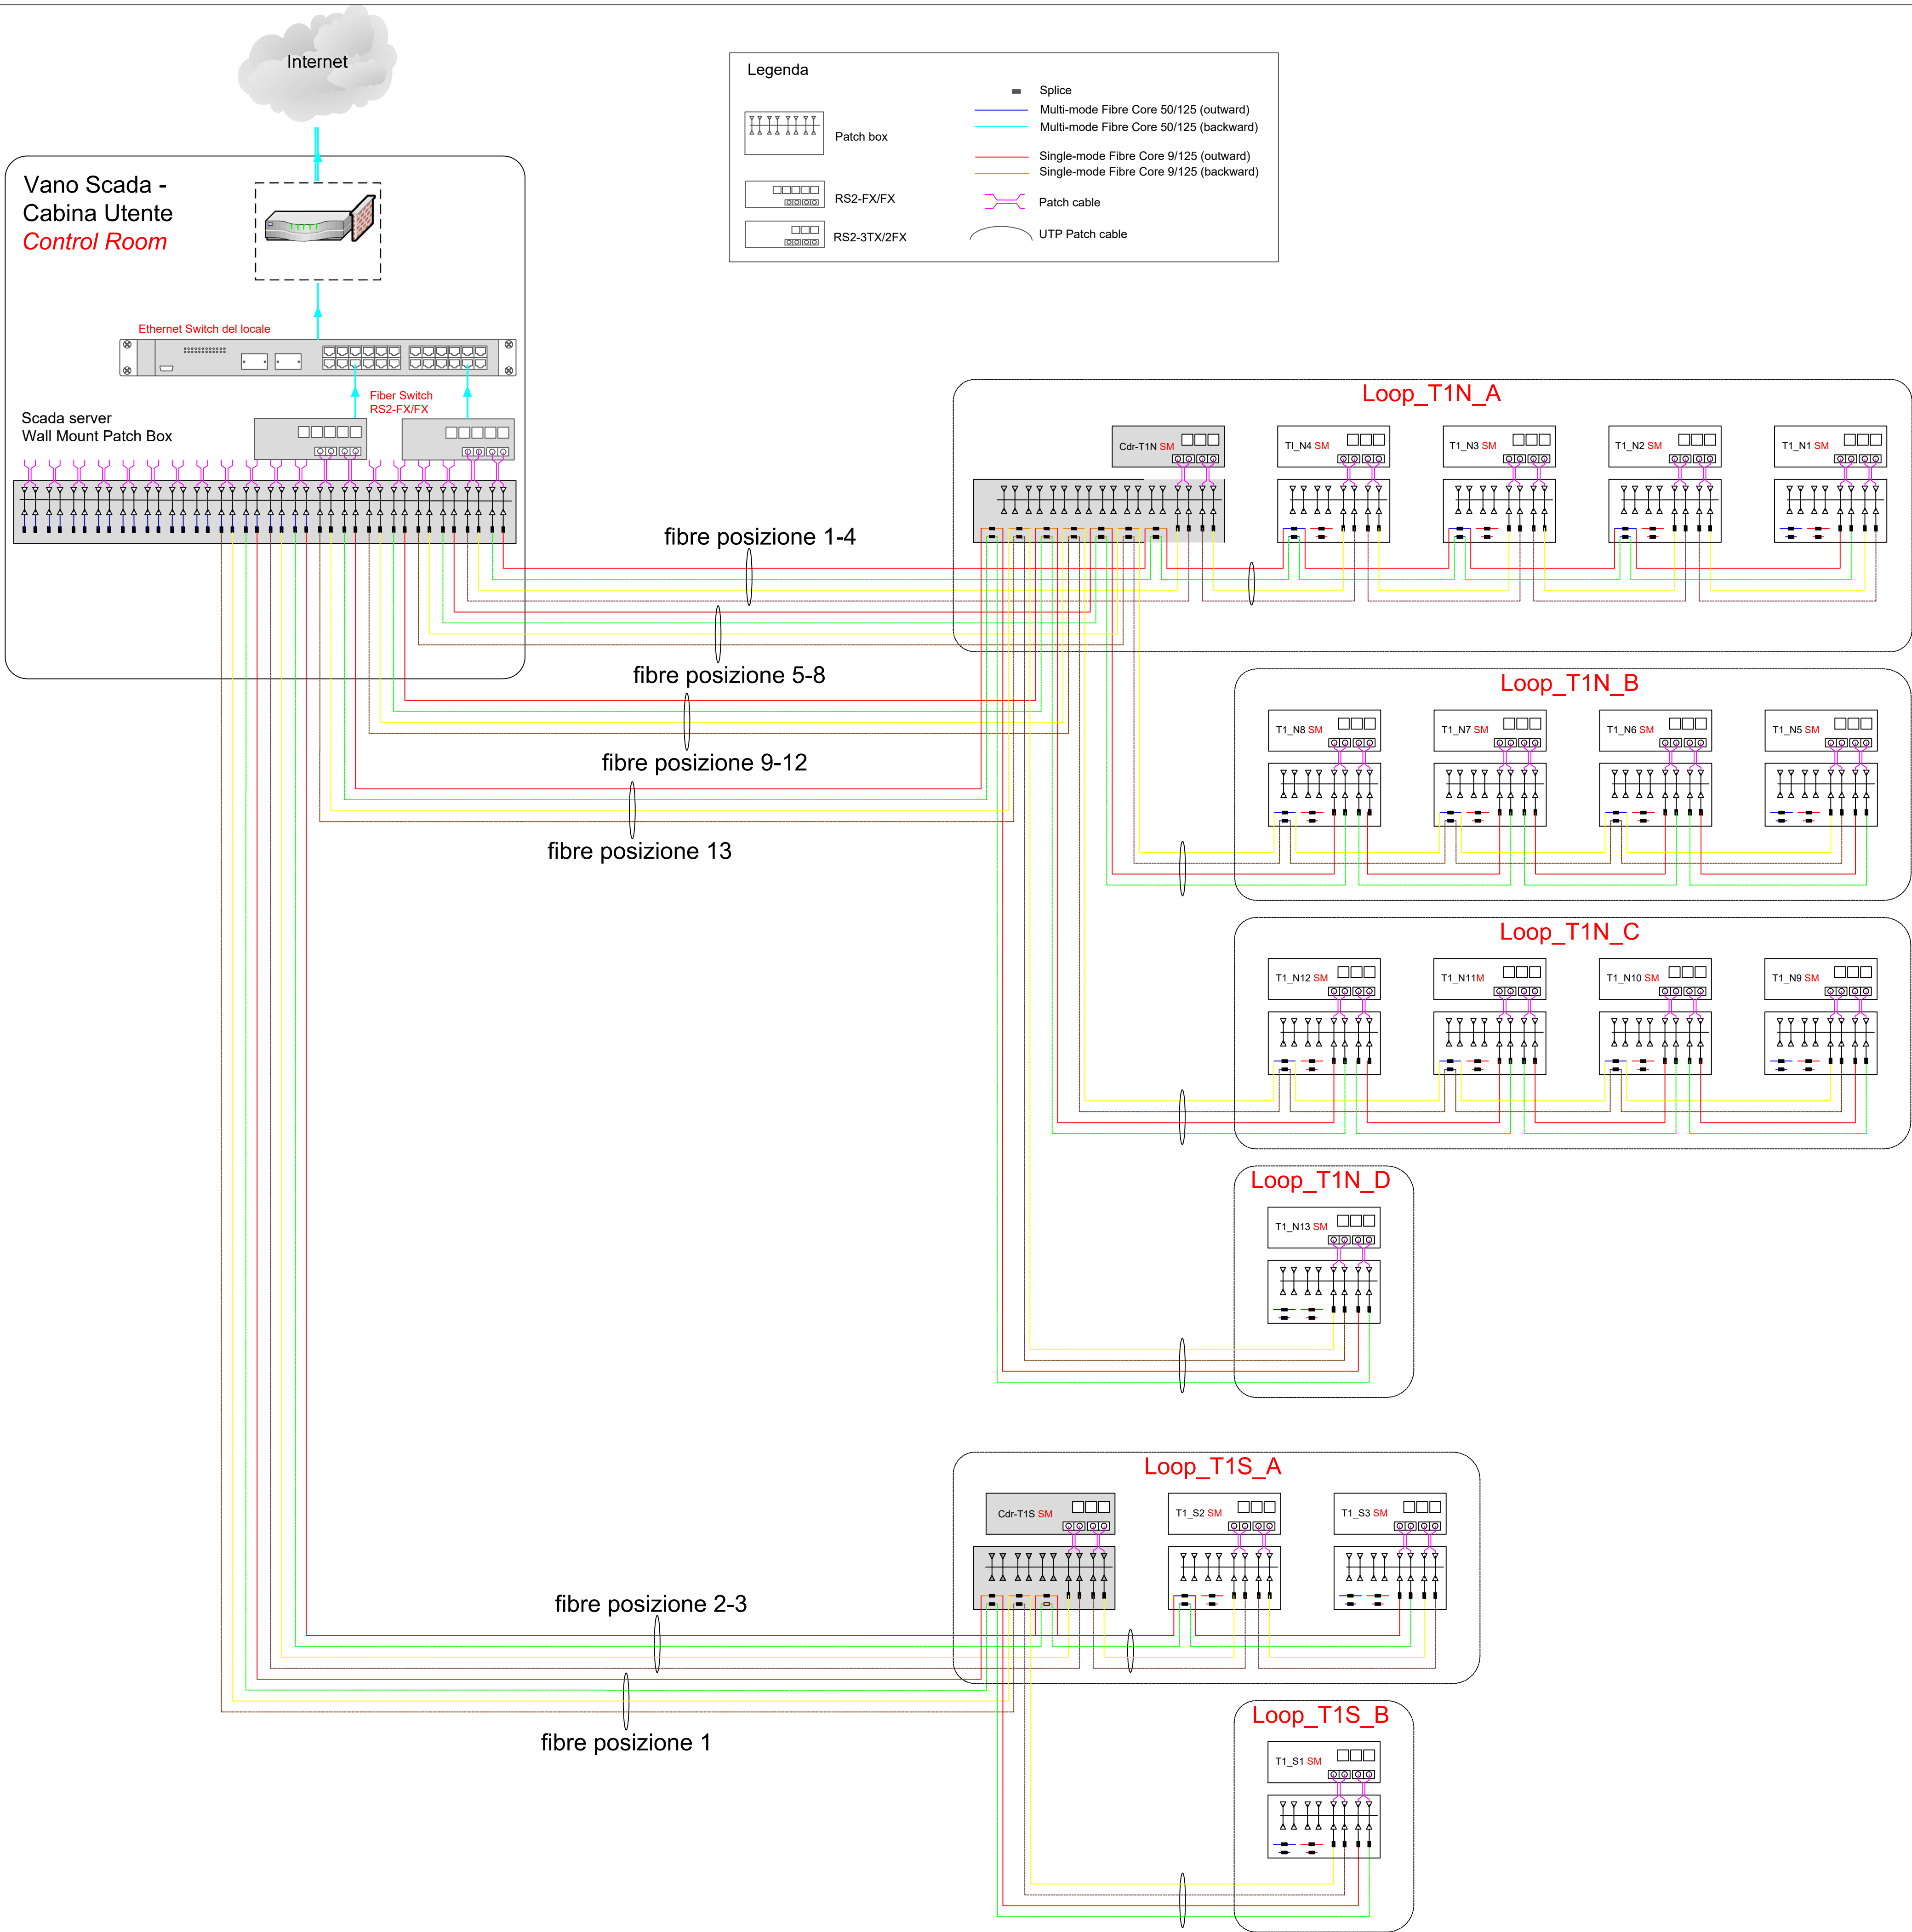


PARTICOLARI SEZIONI DI SCAVO A TRINCEA
(SCALA 1:20)

SINGOLA TERNA

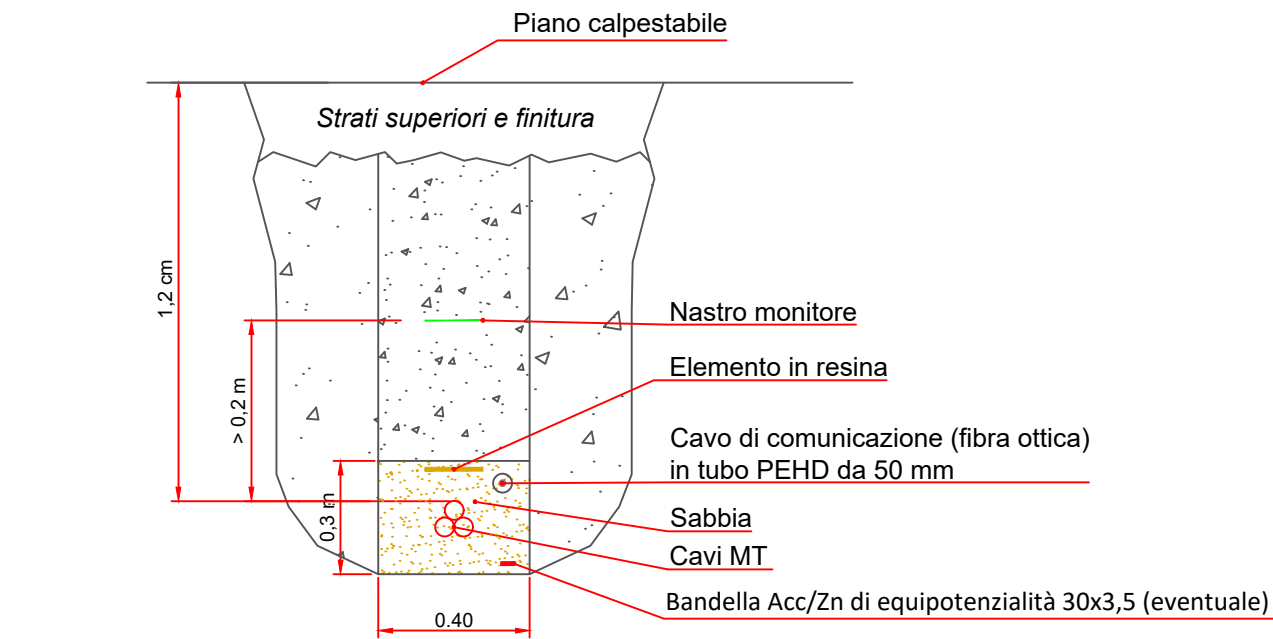

QUATTRO TERNE

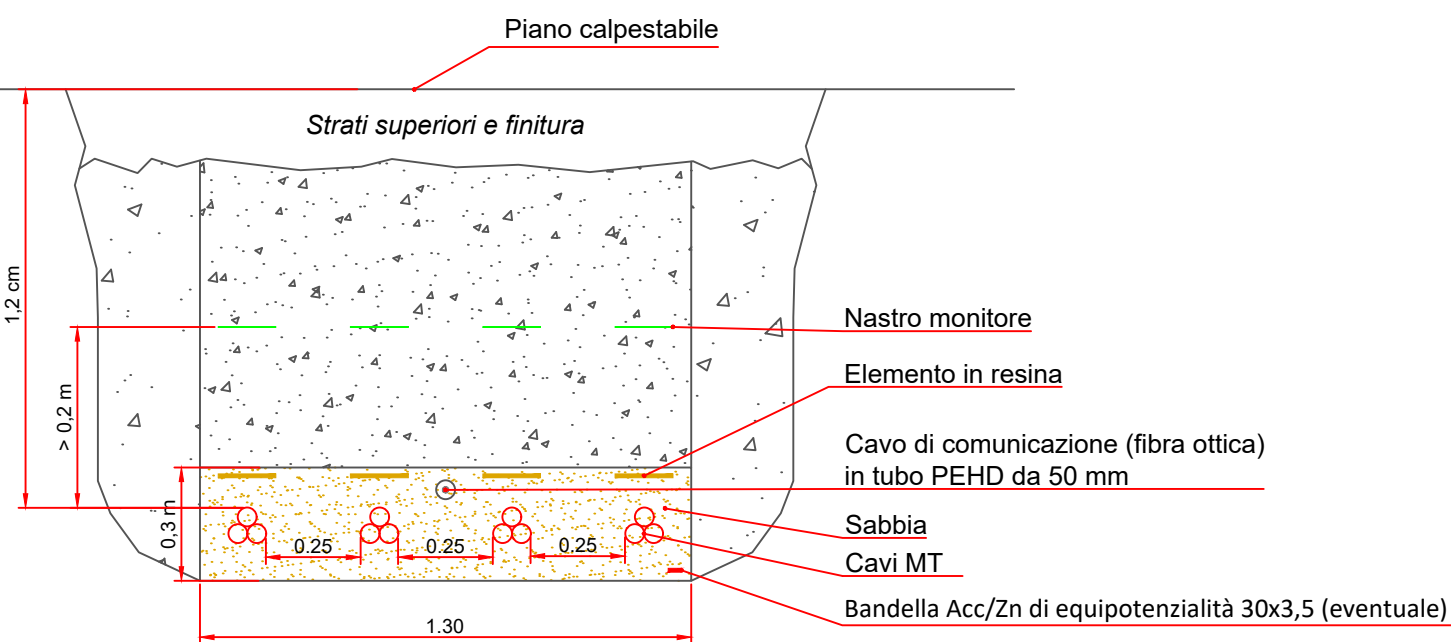

Proponente	 OPDENENERGY TAVOLIERE 1 S.R.L. Sede: Rotonda Giuseppe Antonio Torri, n. 9 - 40127 Bologna (BO) Pec: opdenenergy.tavolieret1@legalmail.it P.IVA: 12206080017					
Progettazione Generale e Coordinamento	 STUDIO INGEGNERIA ELETTRICA MEZZINA dott. ing. Antonio Via T. Sola 128 71016 San Severo (FG) Tel. 0882 228072 Fax 0882 243651 e-mail: info@studionezzina.net	Studio Agronomico	Studio Tecnico Agrario Dott. Agr. Marcello Martino Viale Europa, 42 - 71122 Foggia Tel./Fax 0881.632008 Cell. 337.938268 E-Mail: marcello.martino@tiscali.it			
Studio Paesaggistico e Ambientale	 LANDSCAPE ECOLOGY E DESIGN & PLANNING STUDIO DI PROGETTAZIONE PAESAGGISTICA, AMBIENTALE E URBANISTICA Arch. Antonio Demoio Tel. 0881.756251 Fax 1784412324 E-Mail: sit.vega@gmail.com	Studio Geologico e Geotecnico	Dott. Nazario Di Lella Tel./Fax 0882.991704 cell. 328.3250902 E-Mail: geol.dilella@gmail.com			
Studio Acustico	 STUDIO FALCONE Ingegneria Ing. Antonio Falcone Tel. 0884.534378 Fax 0884.534378 E-Mail: antonio.falcone@studiofalcone.eu	Studio Sismatico	 STM TECHNICAL SOLUTIONS Ing. Tommaso Monaco Tel. 0885.428650 Fax 0885.090485 E-Mail: ing.tommaso@studiotecnicomonaco.it			
Studio Archeologico	 ARCHEO Dott. Vincenzo Ficco Tel. 0881.750334 E-Mail: info@archeologicasrl.com	Studio Naturalistico	Dott. Forestale Luigi Lupo Corso Roma, 110 71121 Foggia E-Mail: luigilupo@libero.it			
Studio Acustico	 STUDIO PROGETTAZIONE ACUSTICA Arch. Marianna Denora Via Savona, 3 - 71022 Altamura (BA) Tel. Fax 080.3147468 Cell. 331.560022 E-Mail: info@studiodiproggettazioneacustica.it	Studio Idraulico	Studio di Ingegneria Dott.sa Ing. Antonella Laura Giordano Viale degli Aviatori, 73 - 71121 Foggia (FG) Tel./Fax 0881.070126 Cell. 346.6330966 E-Mail: lauragiordano.ing@gmail.com			
Opera	Progetto definitivo per la realizzazione dell'impianto agro-fotovoltaico "TAVOLIERE 1" integrato con potenza di picco pari a 43,762MWp e potenza ai fini della connessione pari a 34MW sito nel comune di FOGGIA, alle località "C. Savano - C.se De Martino" nonché delle opere connesse e delle infrastrutture indispensabili alla costruzione e all'esercizio dell'impianto nel Comune di Manfredonia (FG).					
Oggetto	Foglio: UR76F98_Elaborati grafici del progetto definitivo		Sez. D			
	Nome Elaborato: UR76F98_UR76F98_ElaboratoGrafico_20.pdf Descrizione Elaborato: LAYOUT FUNZIONALE DELL'IMPIANTO DI FIBRA OTTICA		Codice Elaborato: D20			
00	Ottobre 2021	Emissione progetto definitivo	p.i. Spada	Ing. Mezzina	OPDE TAVOLIERE 1 s.r.l.	
Rev.	Data	Oggetto della revisione	Elaborazione	Verifica	Approvazione	
Formato:	A1	Scala:	Codice Pratica	UR76F98	Codice Pratica TERNA	201900200