

Comune di San Paolo di Civitate



Regione Puglia



Provincia di Foggia





Comititante

Falck Renewables

SUSTAINABLE DEVELOPMENT

FALCK RENEWABLES SVILUPPO S.r.l.
Via A. Falck, 4 - 36, 00098 Santa San Giovanni (MI)
c.f. IT10500140969

Titolo del Progetto:

Progetto di un impianto fotovoltaico con sistema di accumulo integrato con impianto olivicolo - denominato "Cerro"


Documento:	PROGETTO DEFINITIVO	Codice Pratica:	MBFAF96	N° Tavola:	M.2_rev_1
Elaborato:	PLANIMETRIA IMPIANTO OLIVICOLO parte sud	SCALA:		FOGLIO:	3 di 5
Formato:	MBFAF96_Relazione_Agro-economica.zip	Nome file:	MBFAF96_GRAF_M.2_rev_1.pdf	FORMATO:	A1

Progettazione:  **Redattore:** 

NEW DEVELOPMENTS S.r.l.
Piazza Europa, 14
87100 Cosenza (CS)

dott. Agr. Emidio Firenze Ursilli

Rev.	Data Revisione	Descrizione Revisione	Redatto	Controllato	Approvato
01	29/11/2021	PRIMA REVISIONE	EFU	New Dev	FALCK
00	15/07/2019	PRIMA EMISSIONE	EFU	New Dev	FALCK

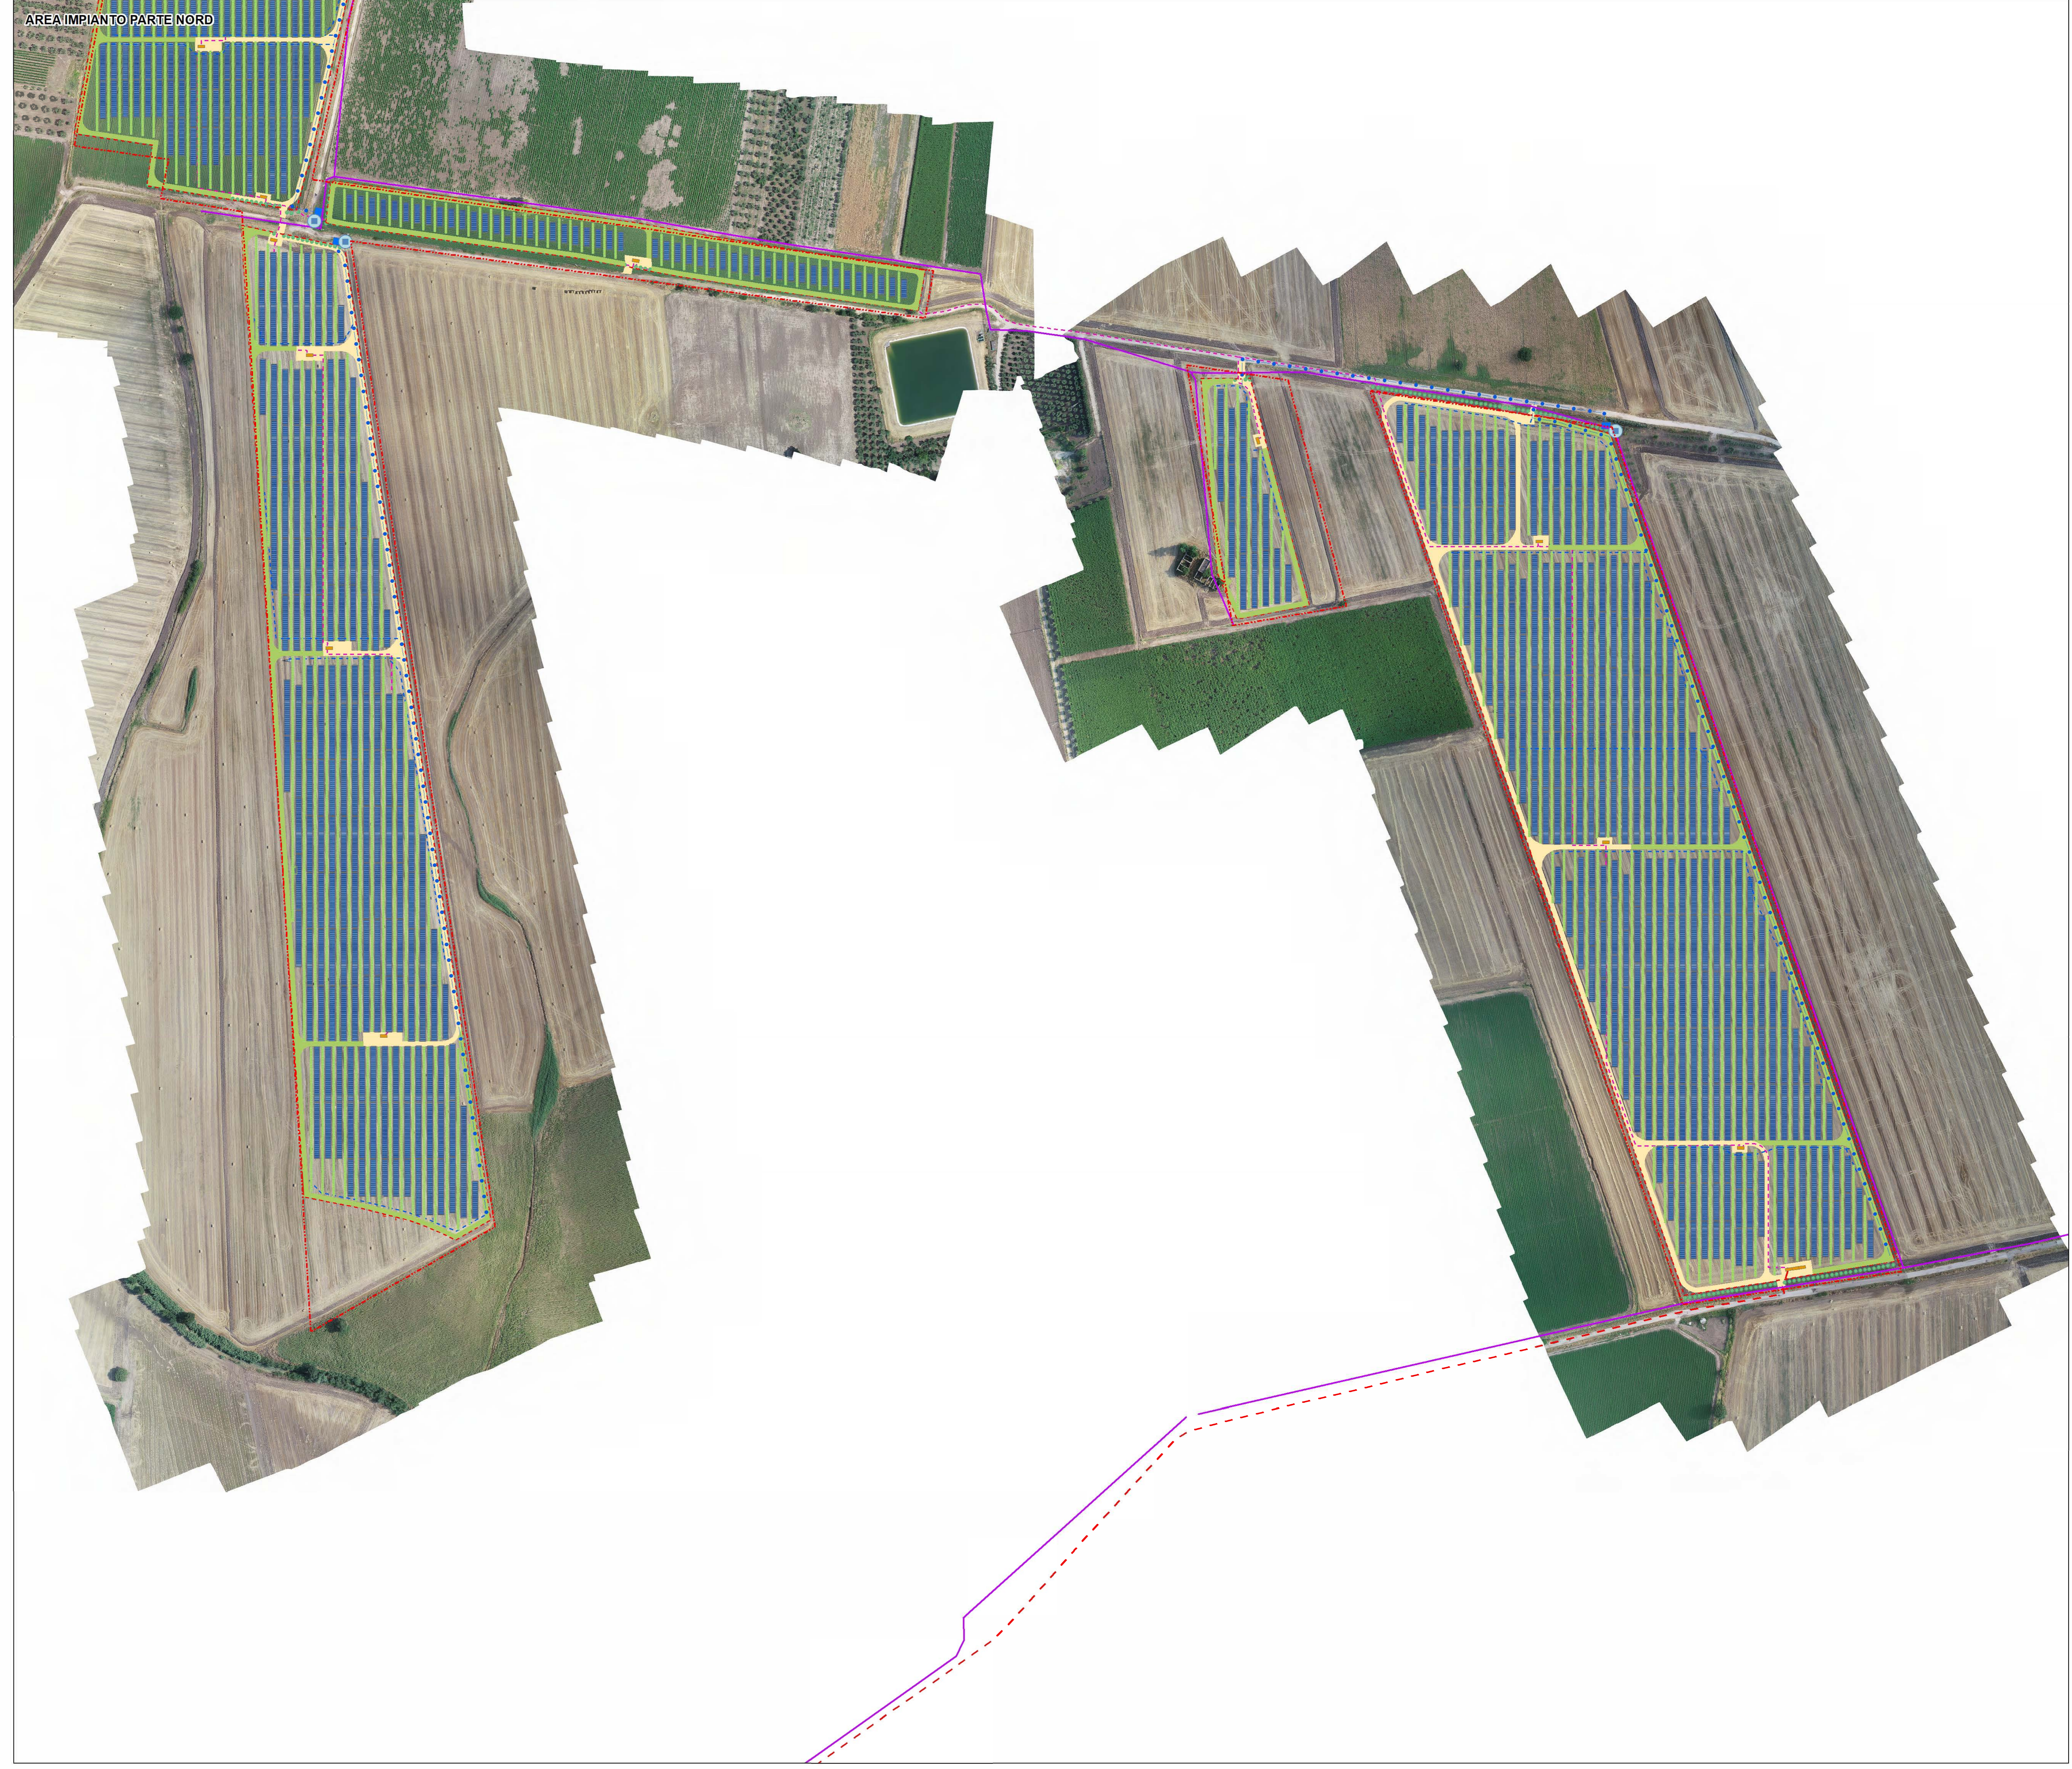

Legenda

IMPIANTO OLIVICOLO

- Filari oliveto superintensivo
- Condotta di adduzione
- Impianto di irrigazione
- Condotta di adduzione
- Stazione irrigua
- strada olivo

ALTRE INFORMAZIONI

- bocchette
- Condotta Consorzio di Bonifica
- Fosso naturale

IMPIANTO FOTOVOLTAICO

- Siepe
- Recinzione
- Cavidotto esterno
- Cavidotto interno
- Cabine di campo
- Stringhe
- Stazione utente

Strade

- strada fotovoltaico