

Comune di San Paolo di Civitate
 Regione Puglia
 Provincia di Foggia



Falck Renewables
 SUSTAINABLE DEVELOPMENT
 FALCK RENEWABLES SVILUPPO s.r.l.
 VIA F. FALLA, 4 - 71019 Sesto San Giovanni (BN)
 C.F. 1110500140066

Titolo del Progetto:
Progetto di un impianto fotovoltaico con sistema di accumulo integrato con impianto olivicolo - denominato "Cerro"

Documento: **PROGETTO DEFINITIVO** Codice Pratico: **MBFAF96** N° Tavola: **R.7.b**

Elaborazione: **DIGITAL TERRAIN MODEL (DTM) RILIEVO PLANOALTIMETRICO DRONE 2 di 4** Scala: 1:1.000

Formato: 2 di 4 Formato: RD


Progettazione:
 dott. Ing. Giovanni Guzzo Falerio dott. Ing. Amedeo Costabile dott. Ing. Francesco Meriggio

Rev.	Data Revisione	Descrizione Revisione	Redatto	Comitato	Approvato
00	11/03/2020	PRIMA EMISSIONE	New Dev.	FALCK	FALCK

Legenda

- Delimitazione area parco
- Condotta idrica Consorzio di Bonifica della Capitanata
- Fosso Naturale

DTM DA RILIEVO TOPOGRAFICO
 CON ELABORAZIONE CURVE DI LIVELLO
 SCALA 1:1.000

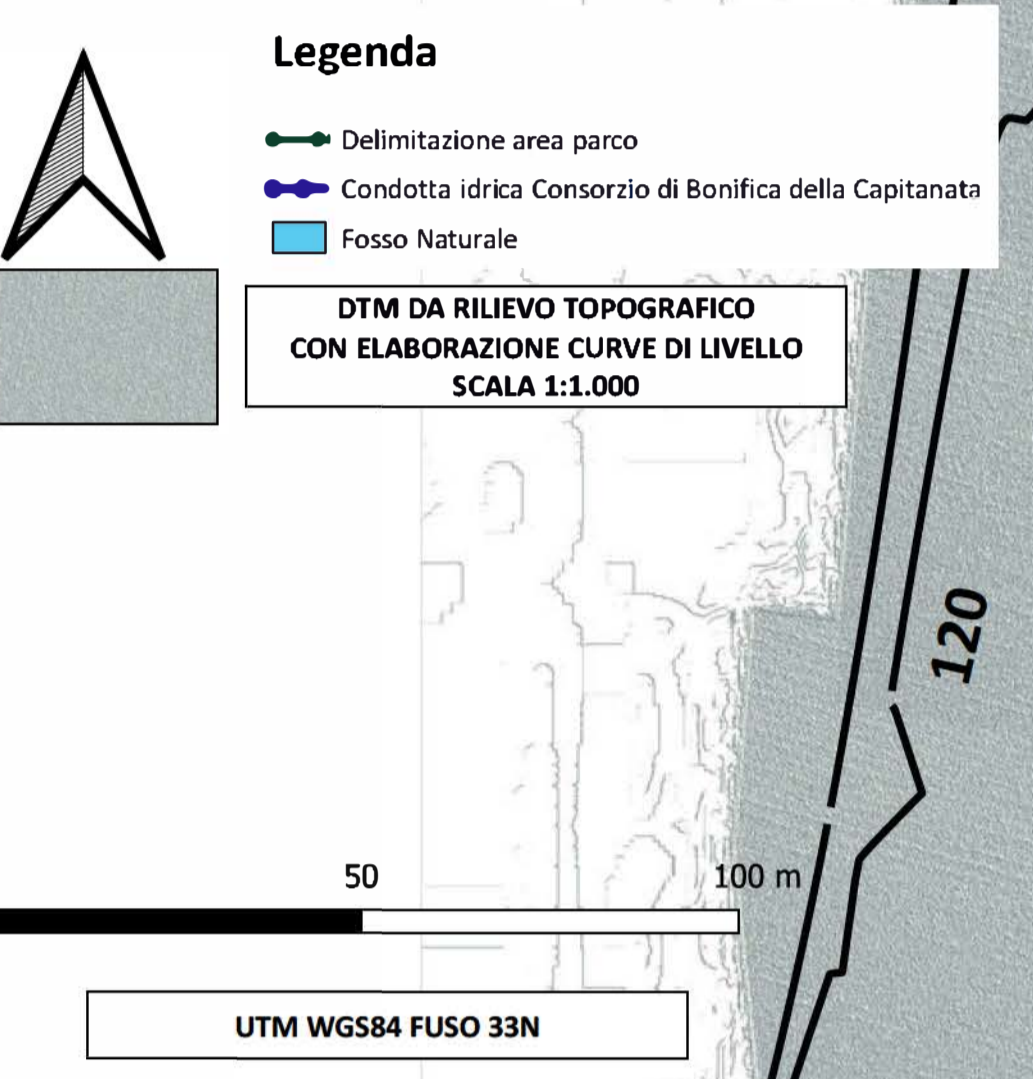

UTM WGS84 FUSO 33N

