




SEZIONE A-A

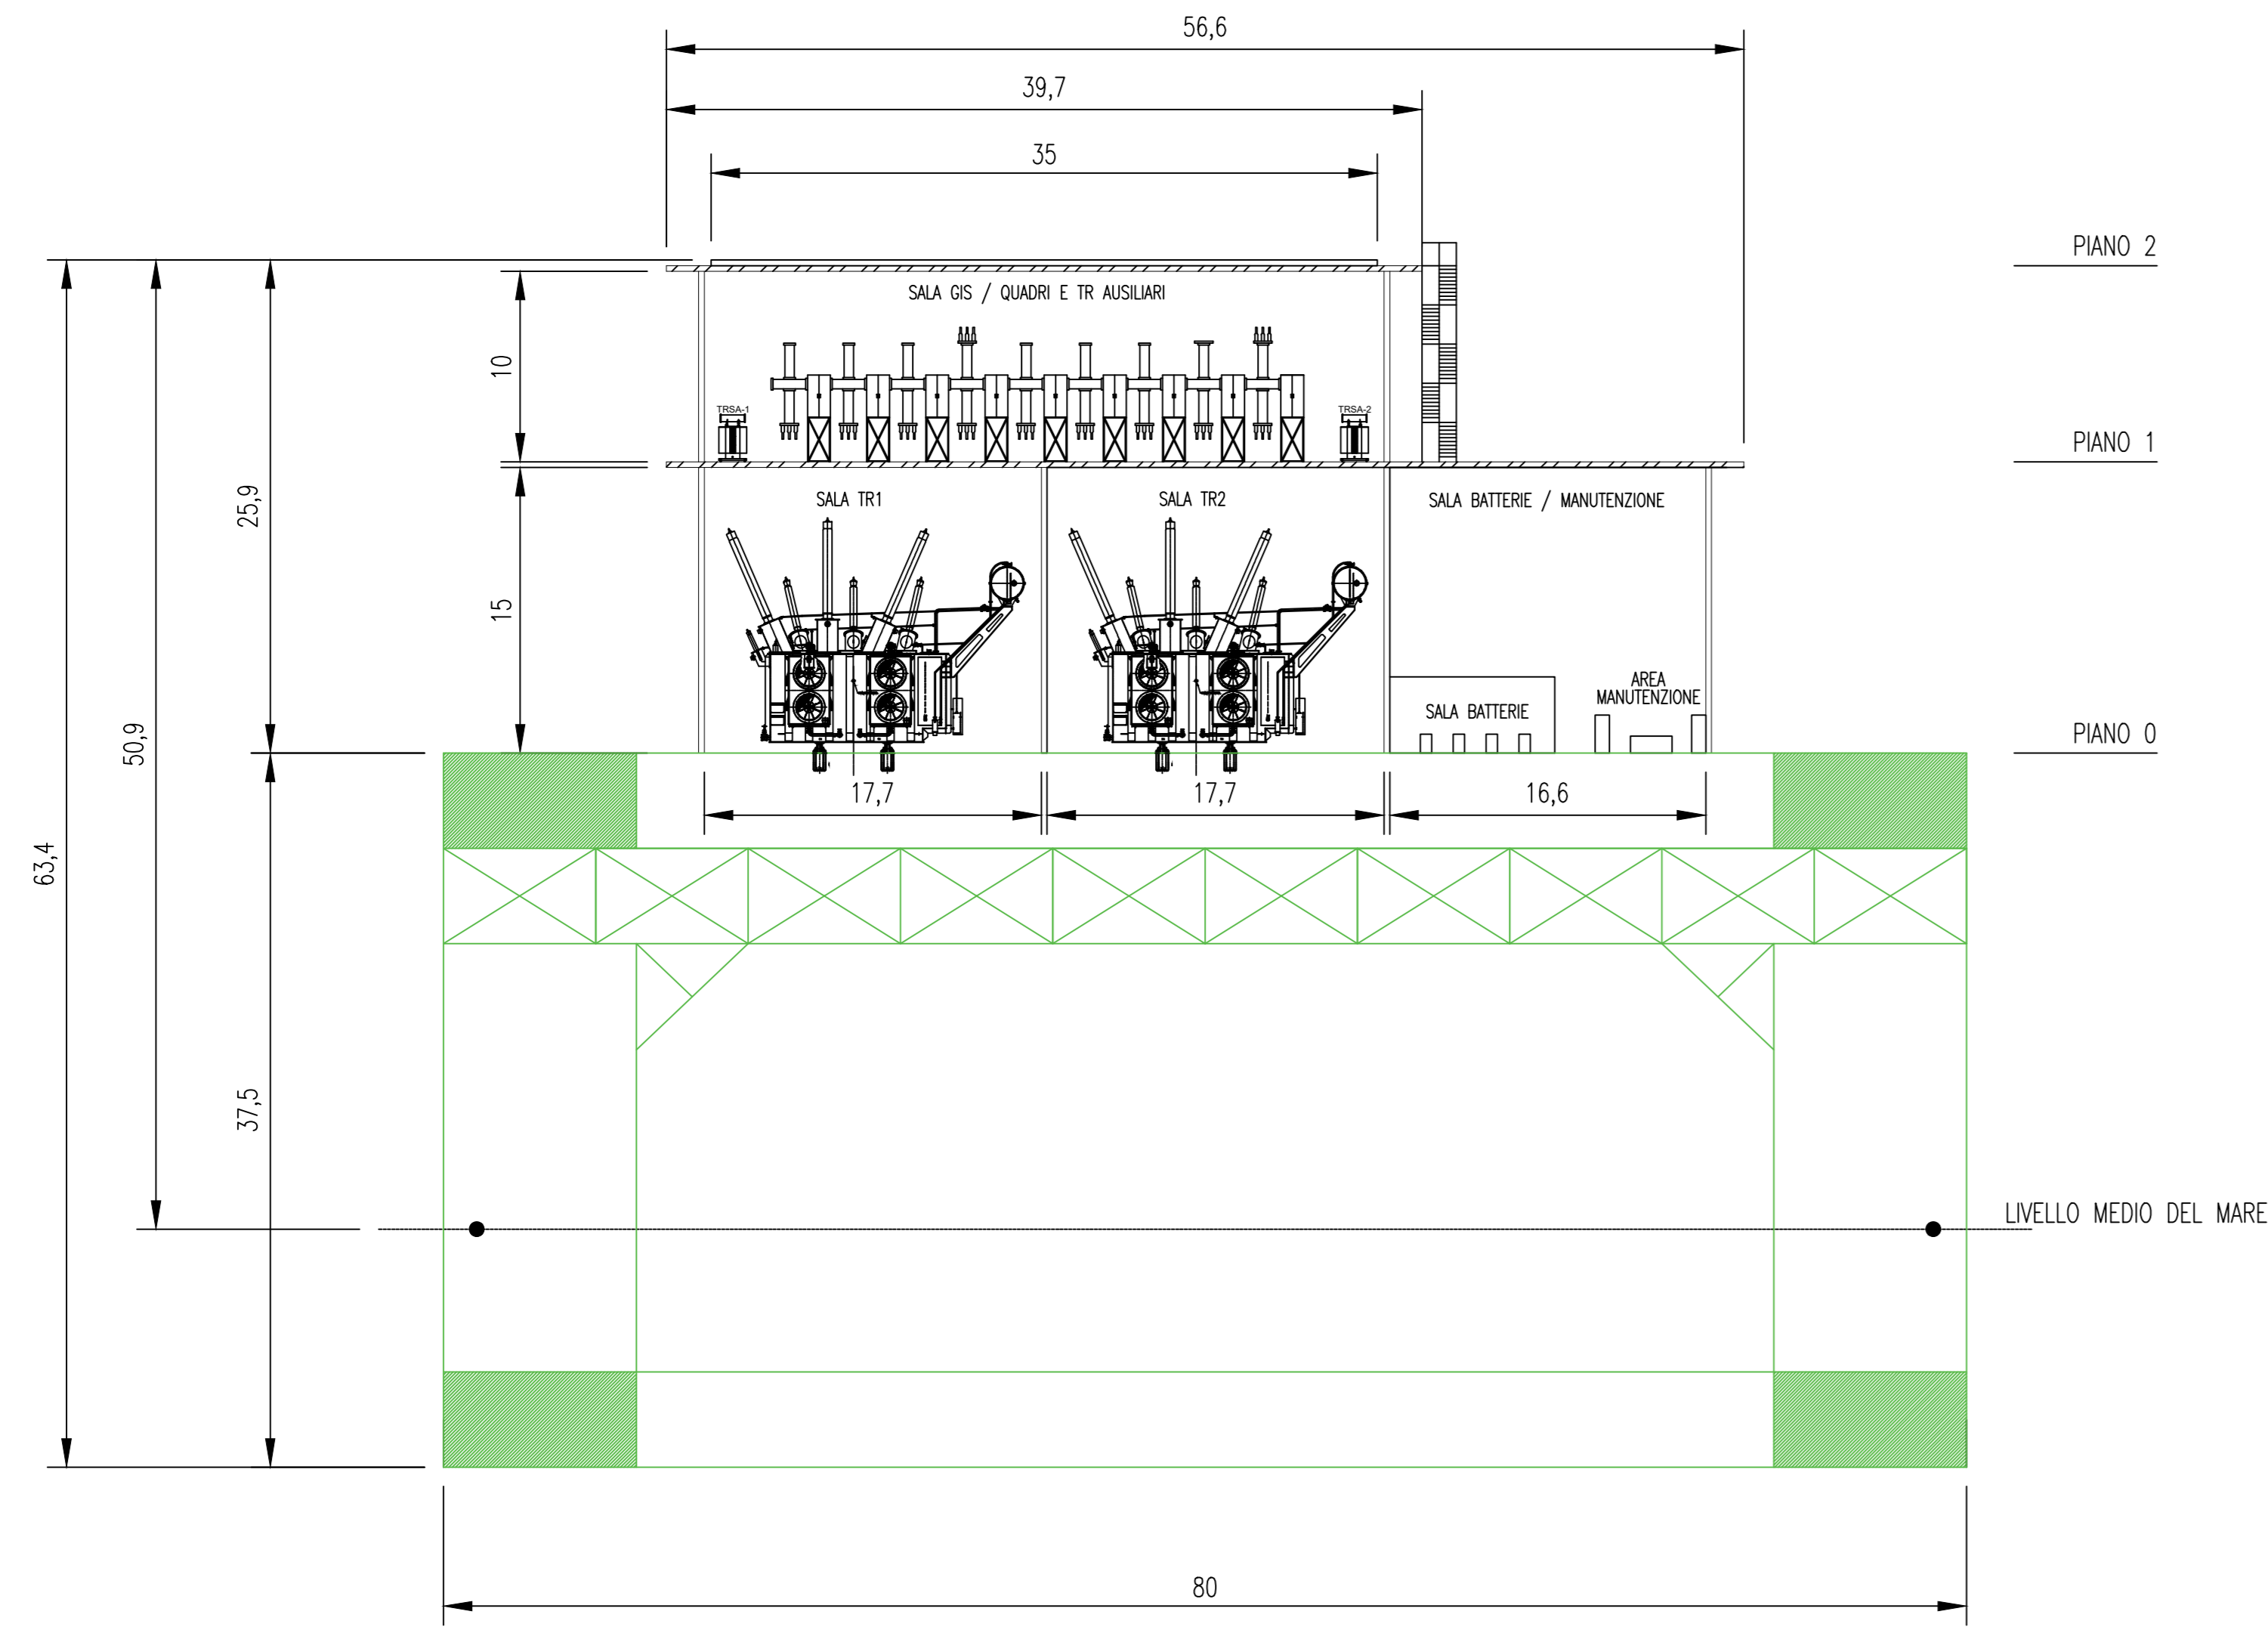


PIANTA - PIANO 0

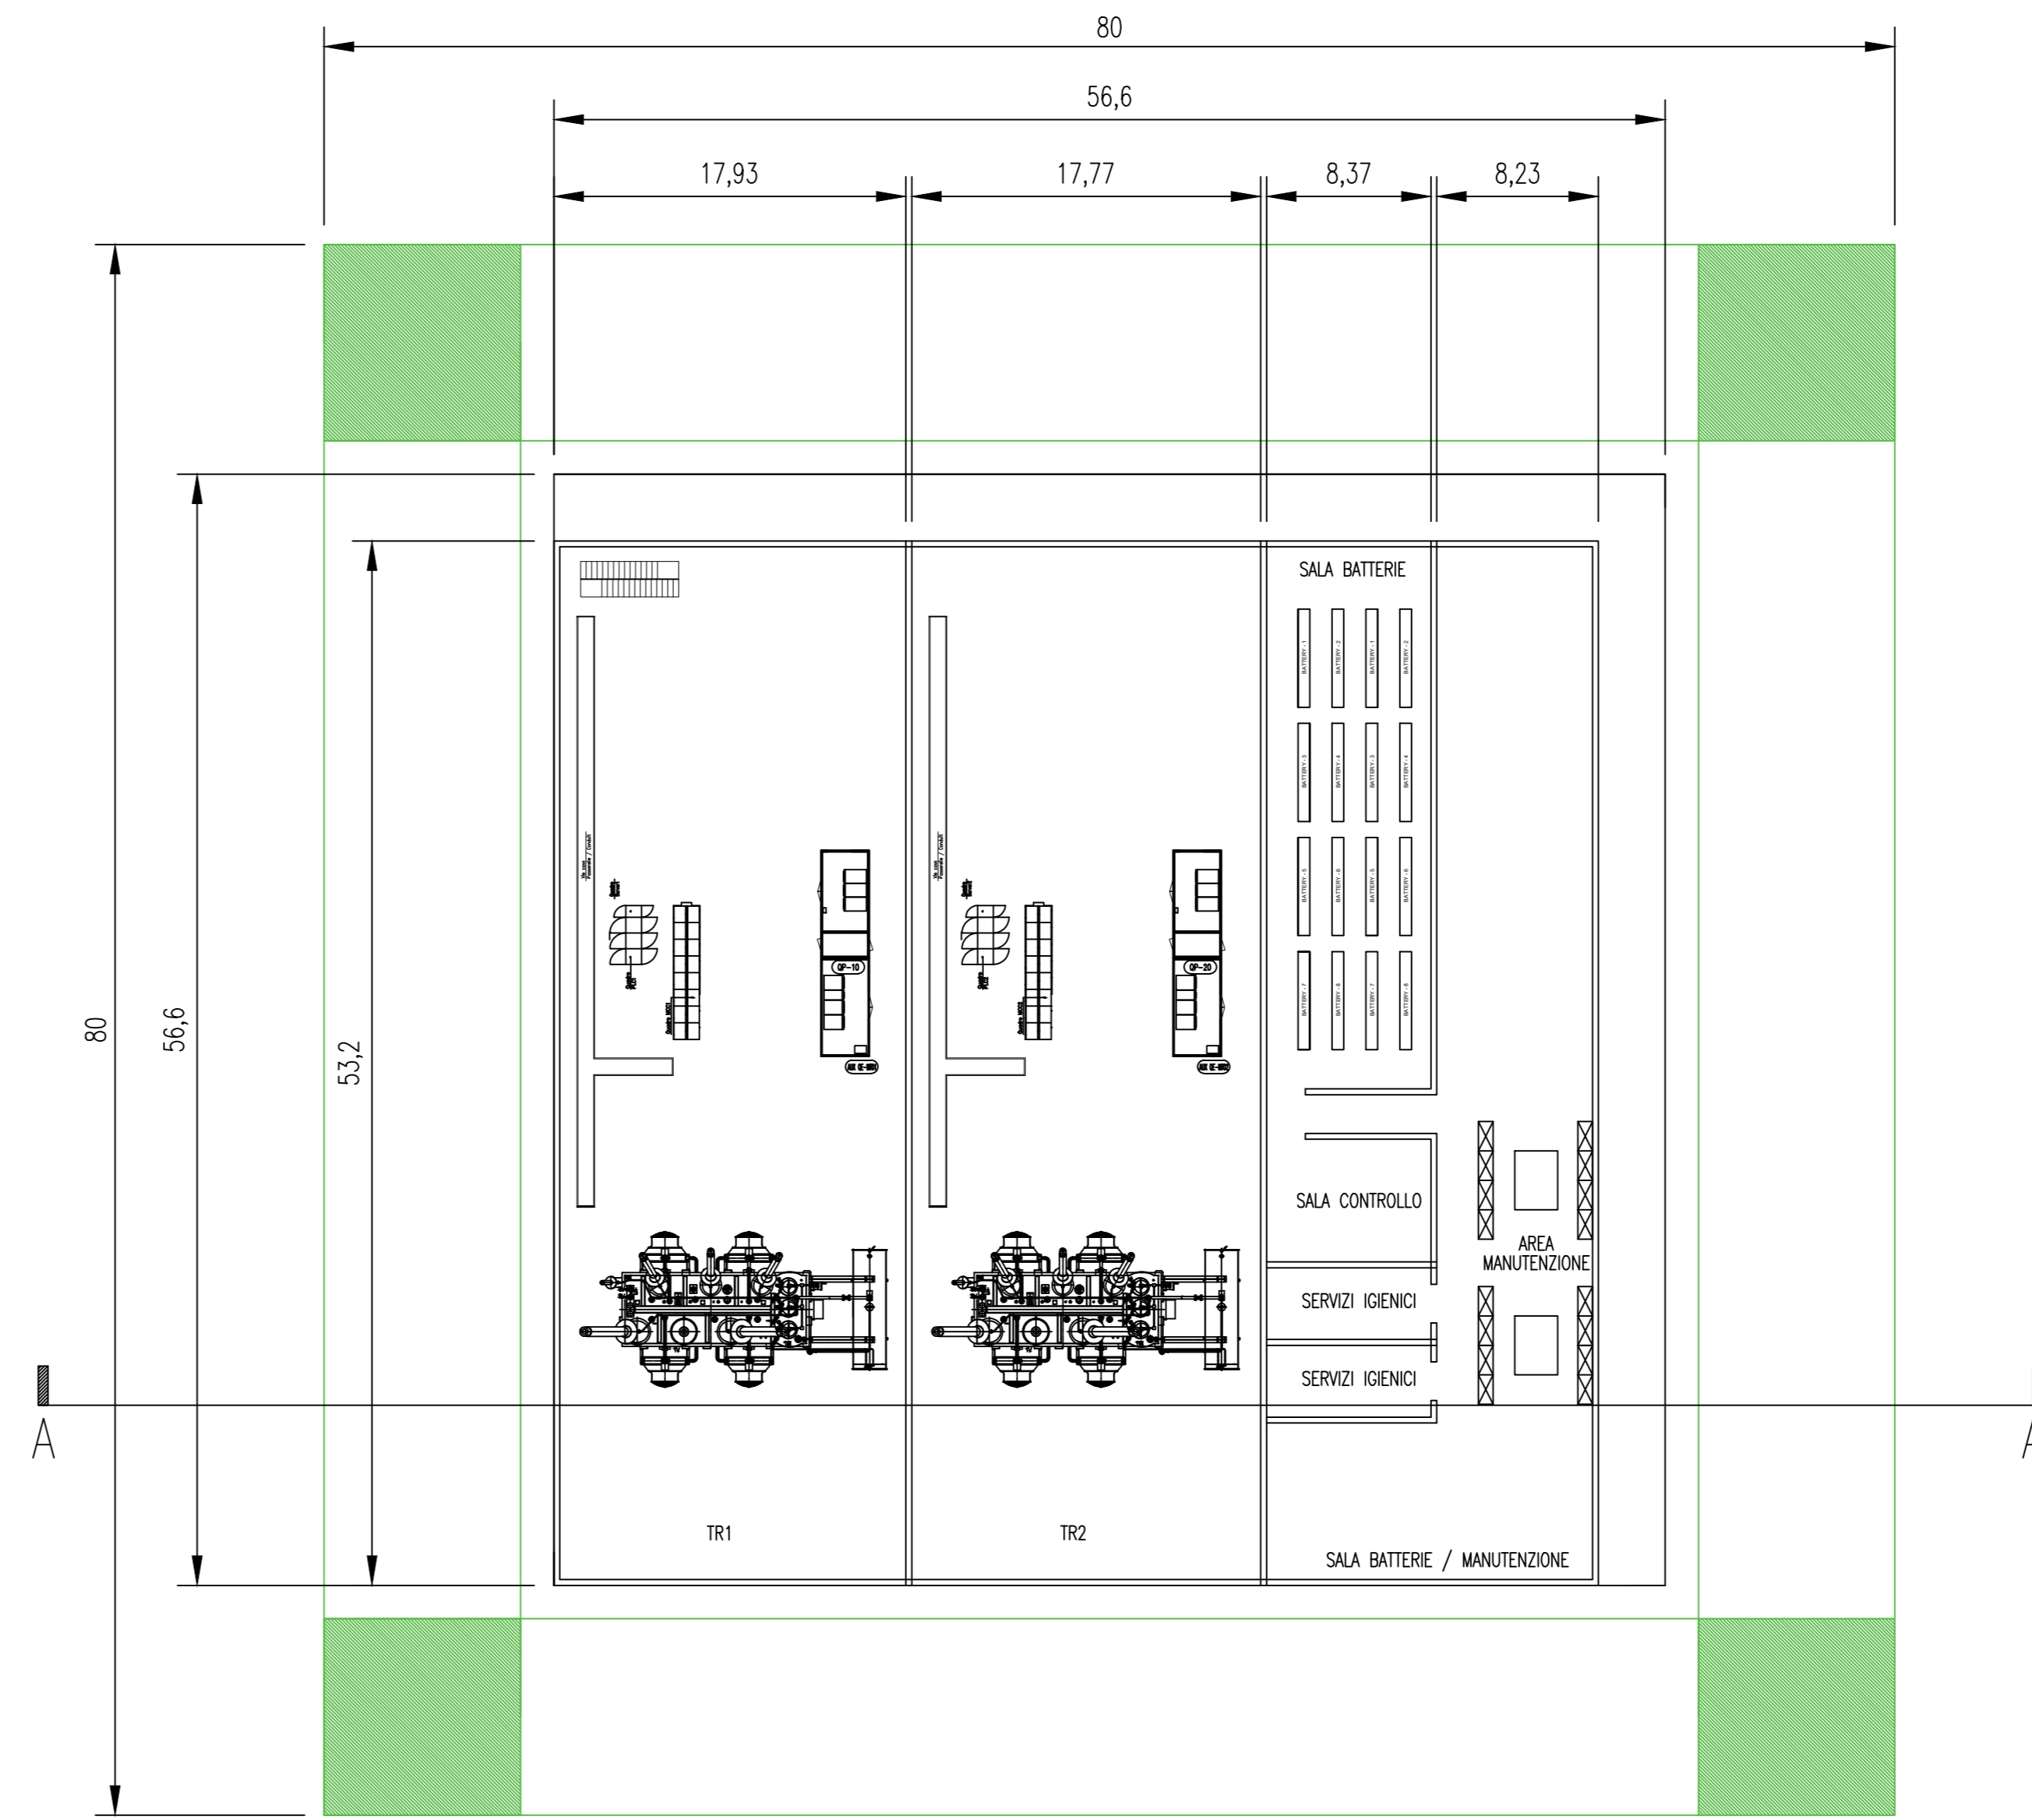

PIANTA - PIANO 1

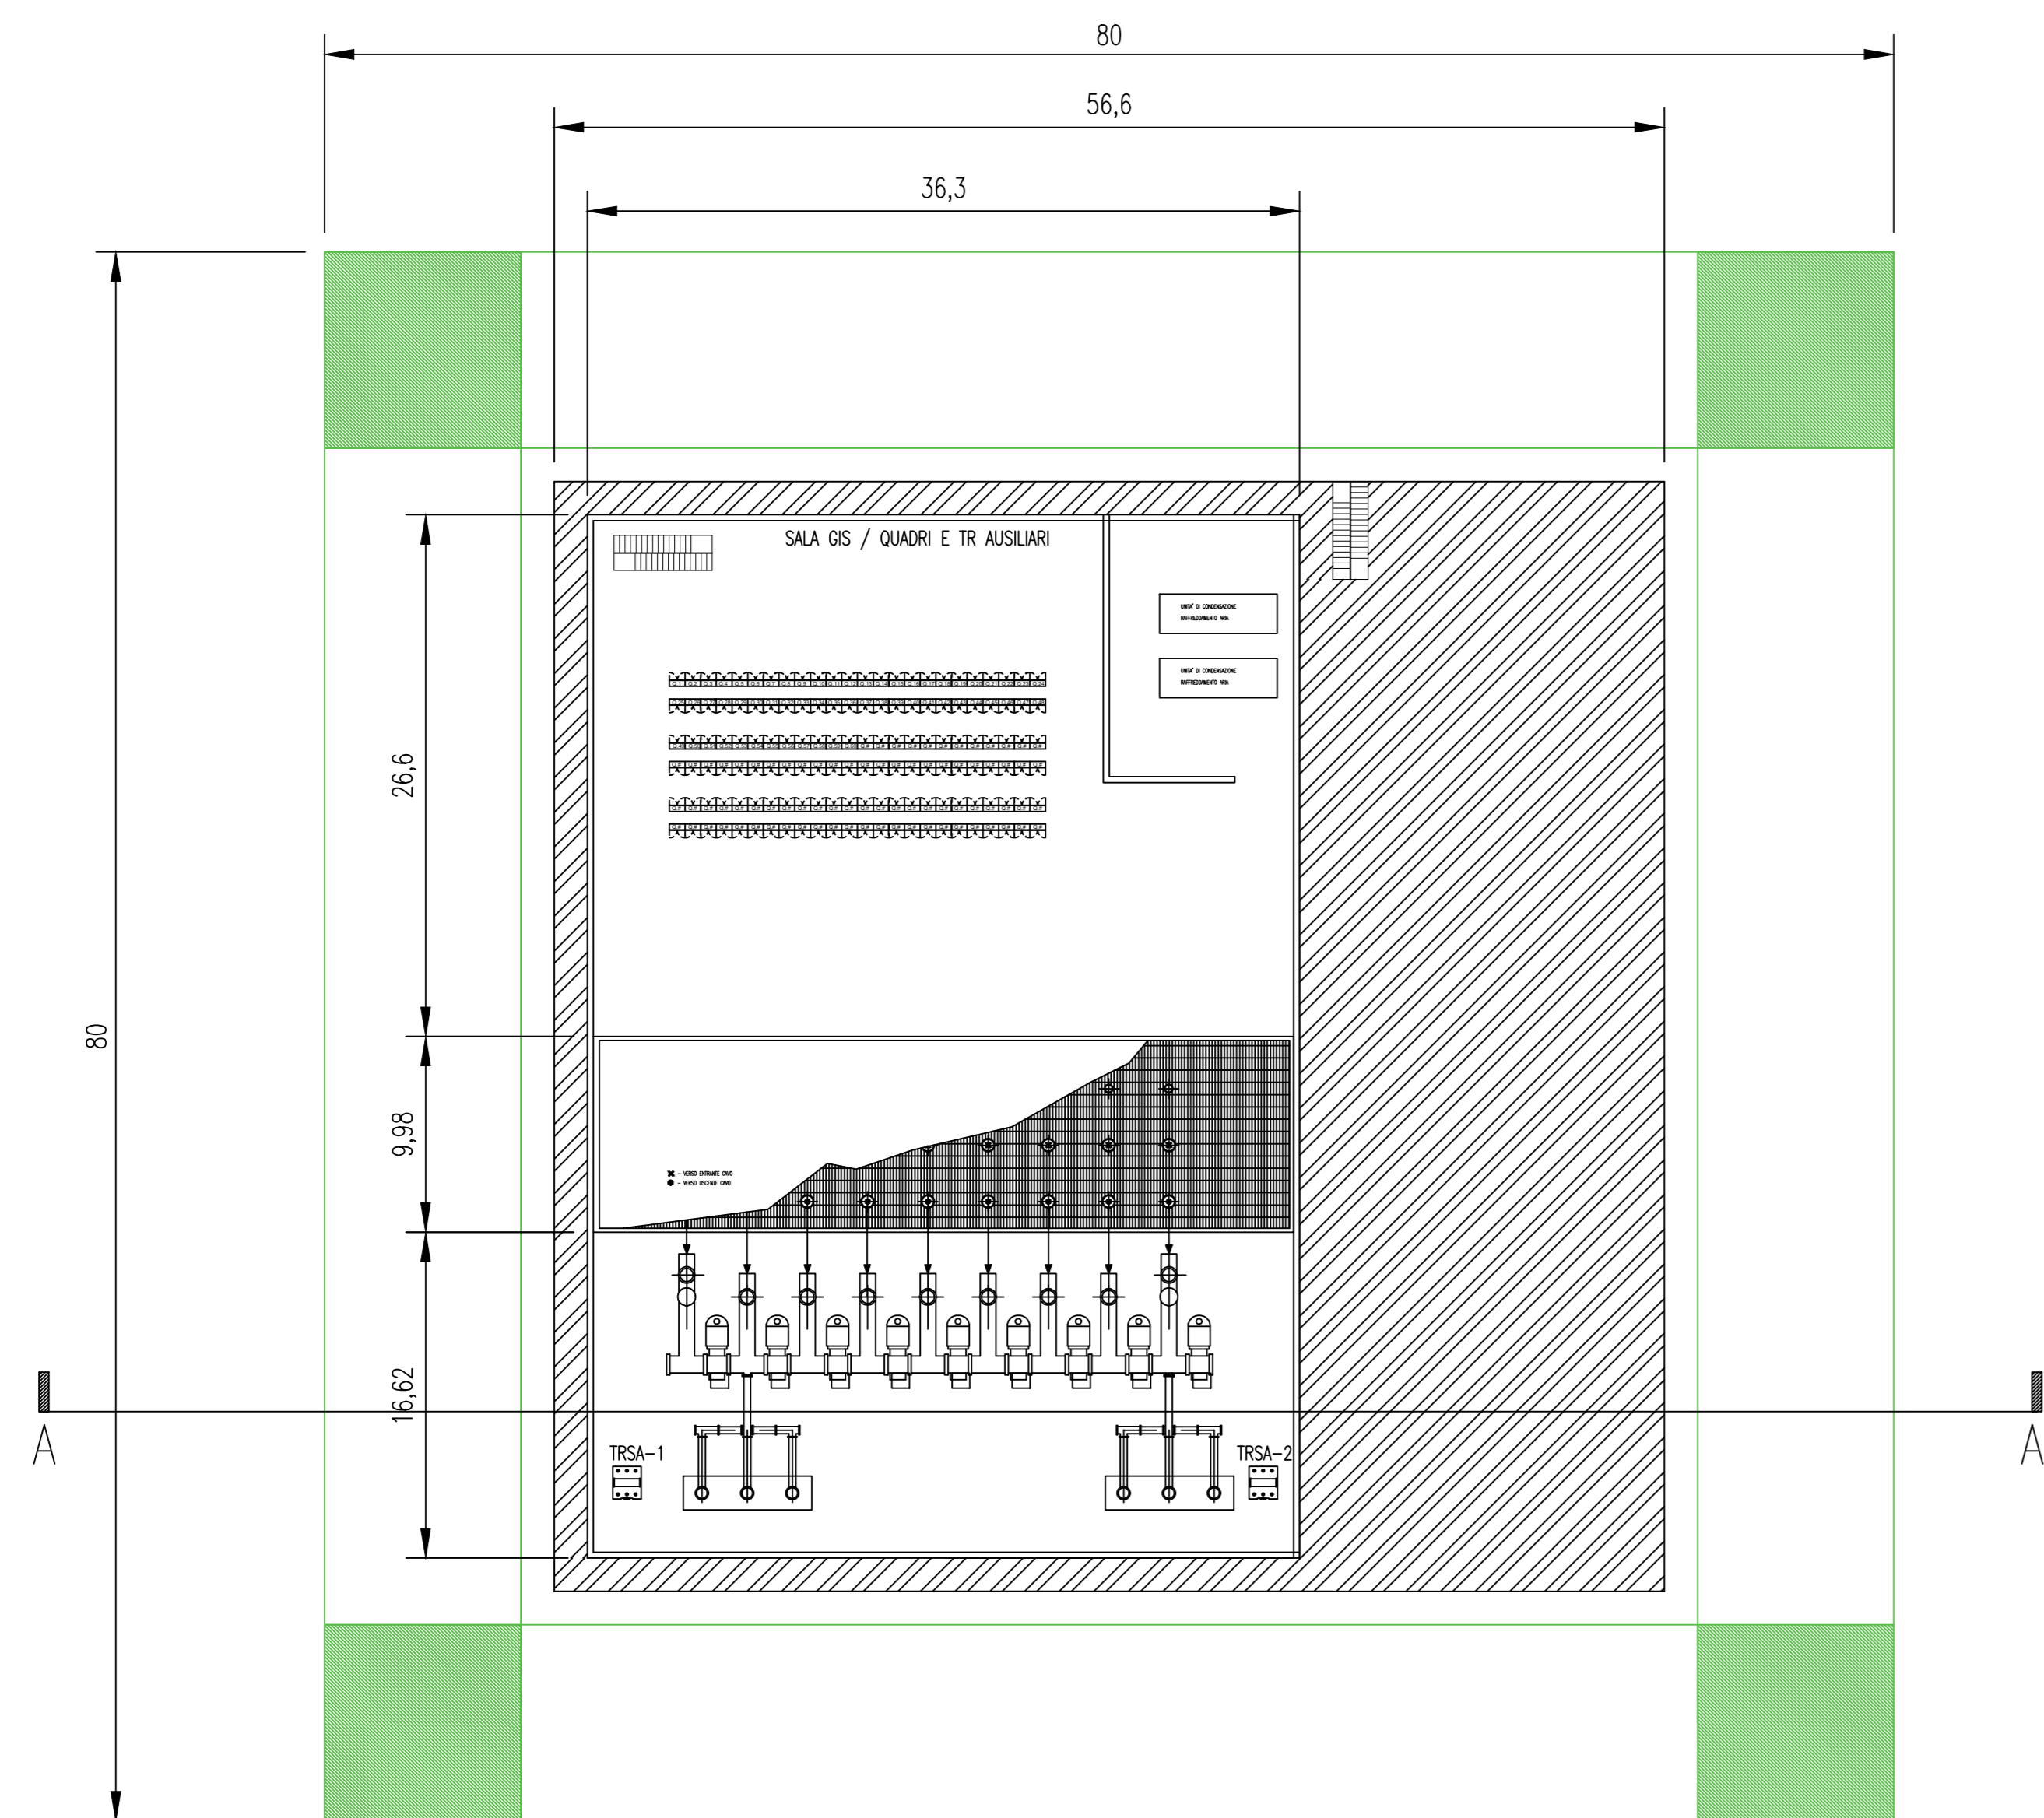

PIANTA - PIANO 2

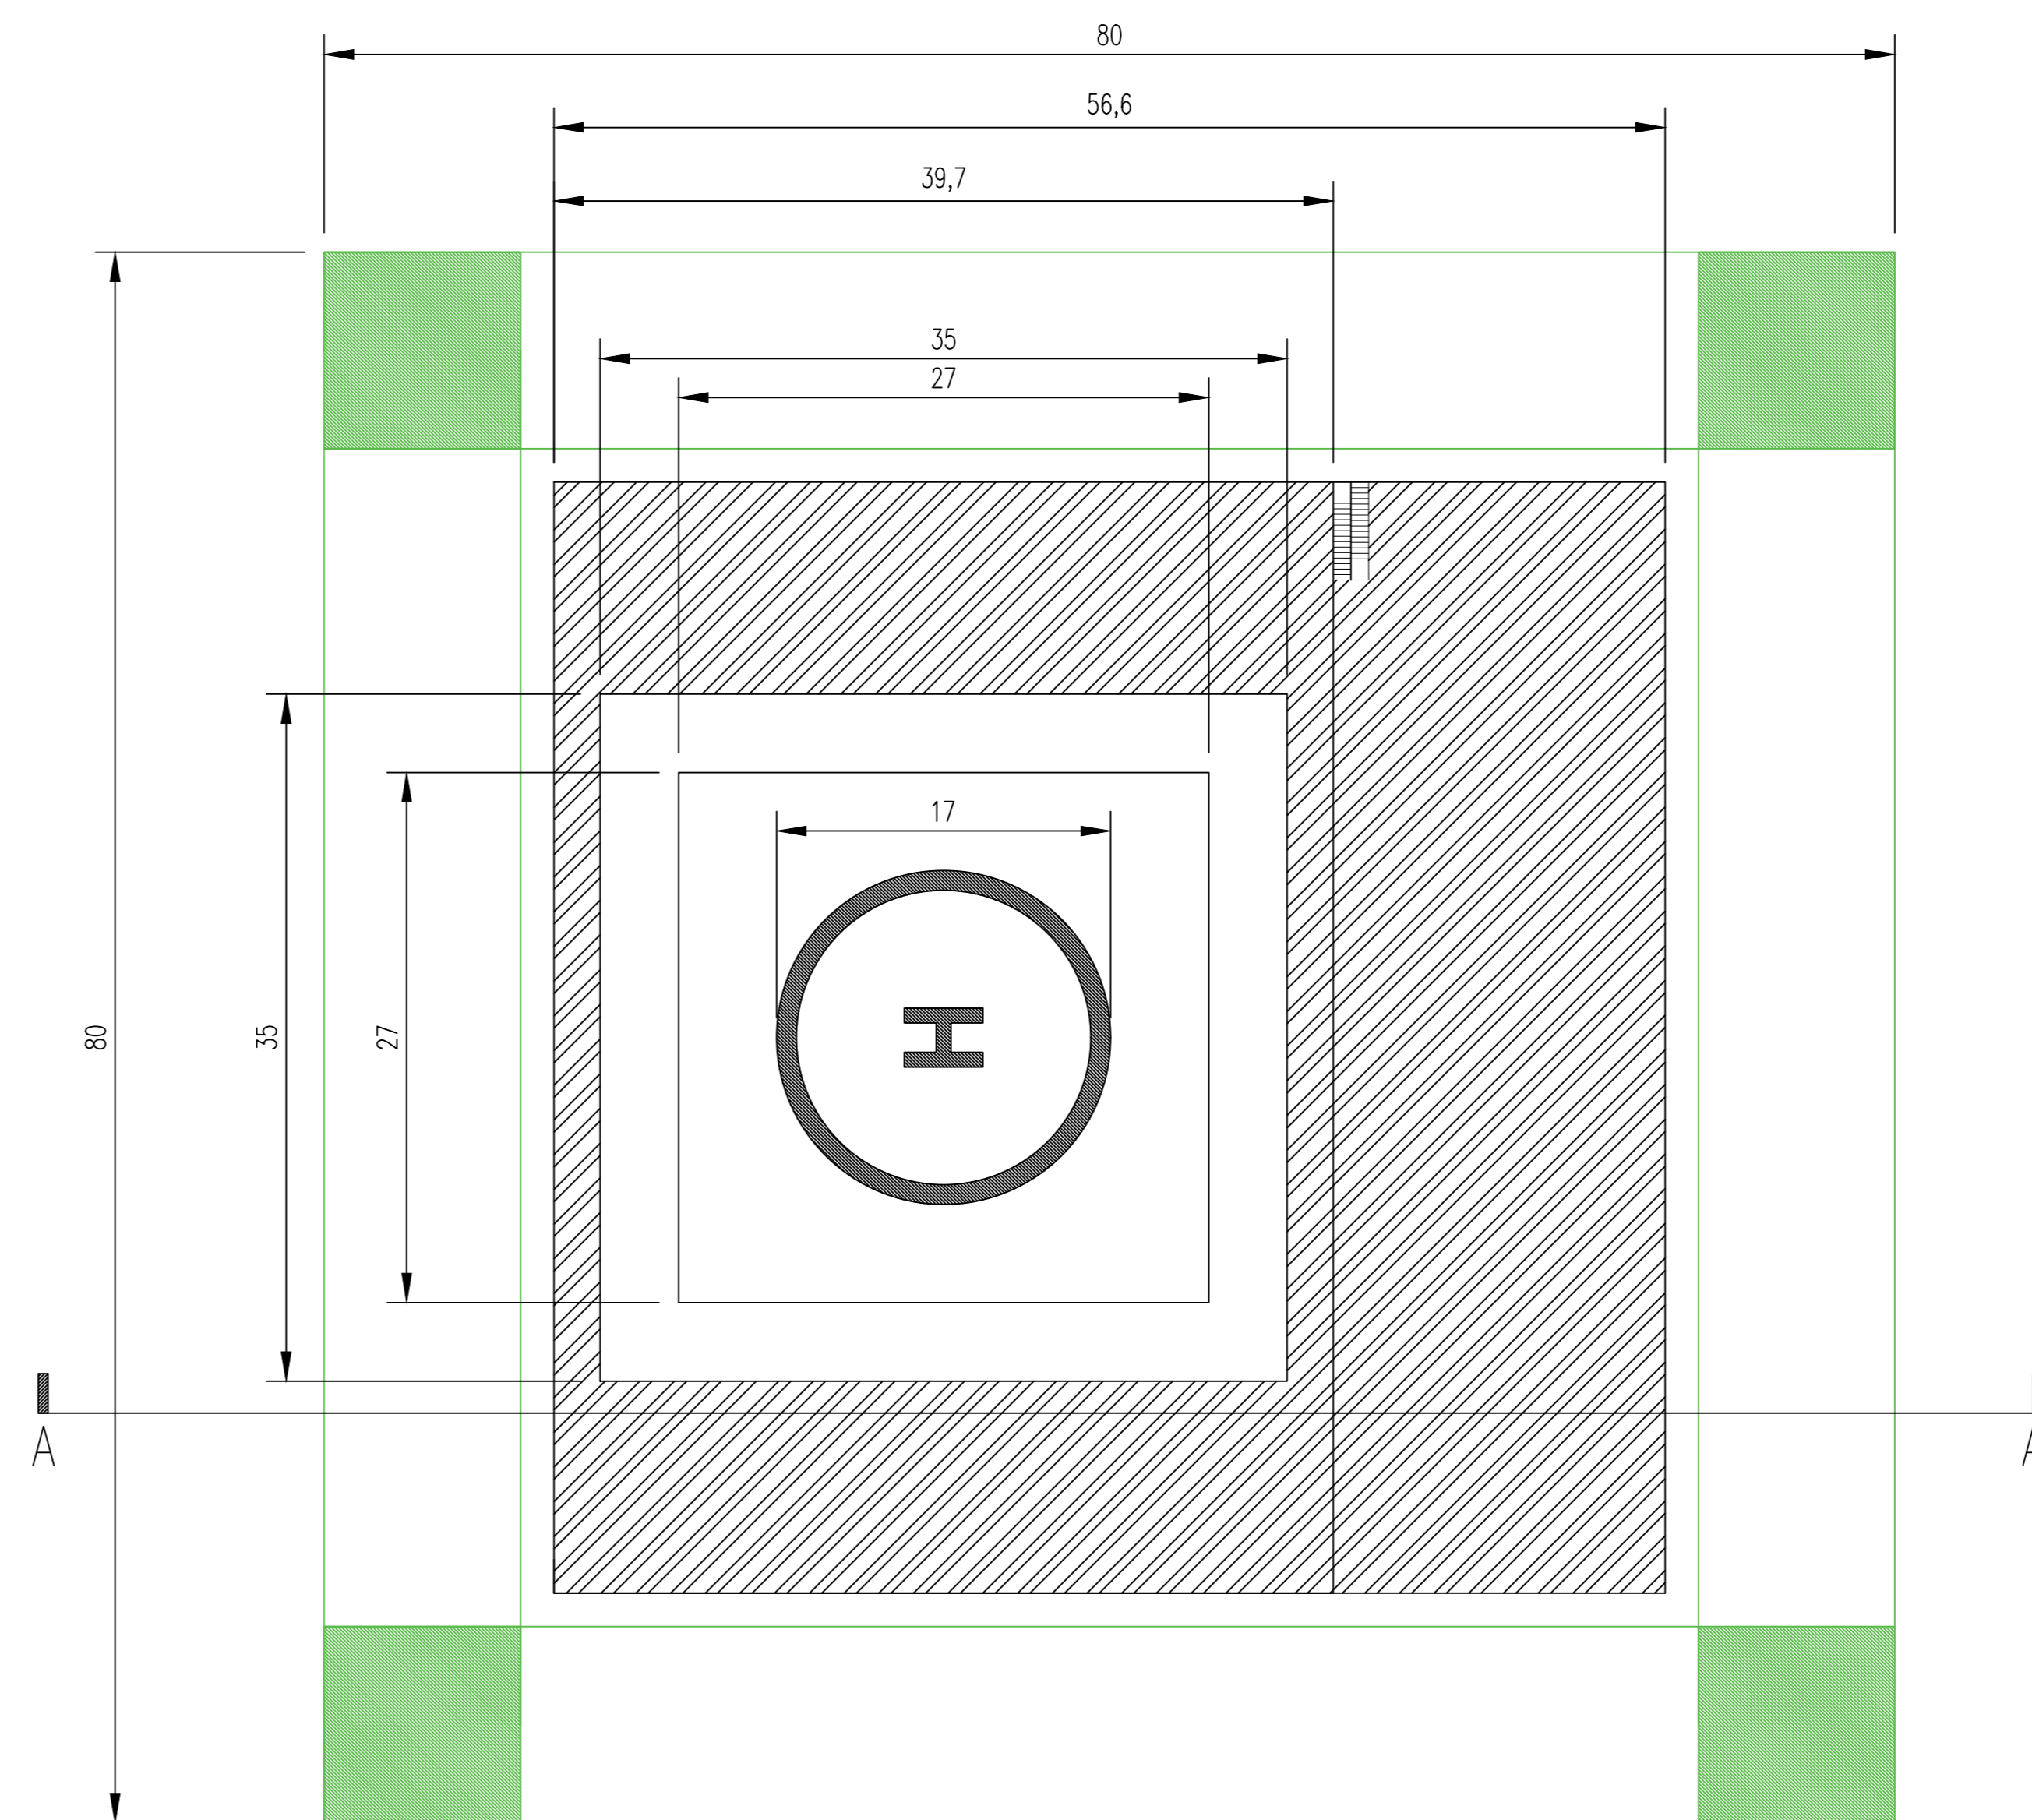

NOTE:

Le misure sono da considerarsi indicative ed espresse in metri.

00	10/03/2022	EMMISSIONE PER ENTI	CPO03	OSC02	SSA
REV.	DATA	DESCRIZIONE	PREPARATO DA	CONTROLLATO DA	APPROVATO DA
PROGETTO		PARCO EOLICO OFFSHORE Progettazione Preliminare			
COMMITTENTE		Calypso Wind S.r.l.			
TITOLO		Parco Eolico Offshore Galleggiante <b>CALYPSO</b> SSE OFFSHORE - PIANTE E SEZIONI			
PREPARATO DA	FIRMA	DATA	Codice Documento:		FOGLIO
CONTROLLATO DA	OSC02	10/03/2022	IT-OFF-VesCal-RN-GEN-LY05		1/1
APPROVATO DA	SSA	10/03/2022			SCALA 1:300 REVISIONE 00