



PIANTA SSE UTENTE ON-SHORE

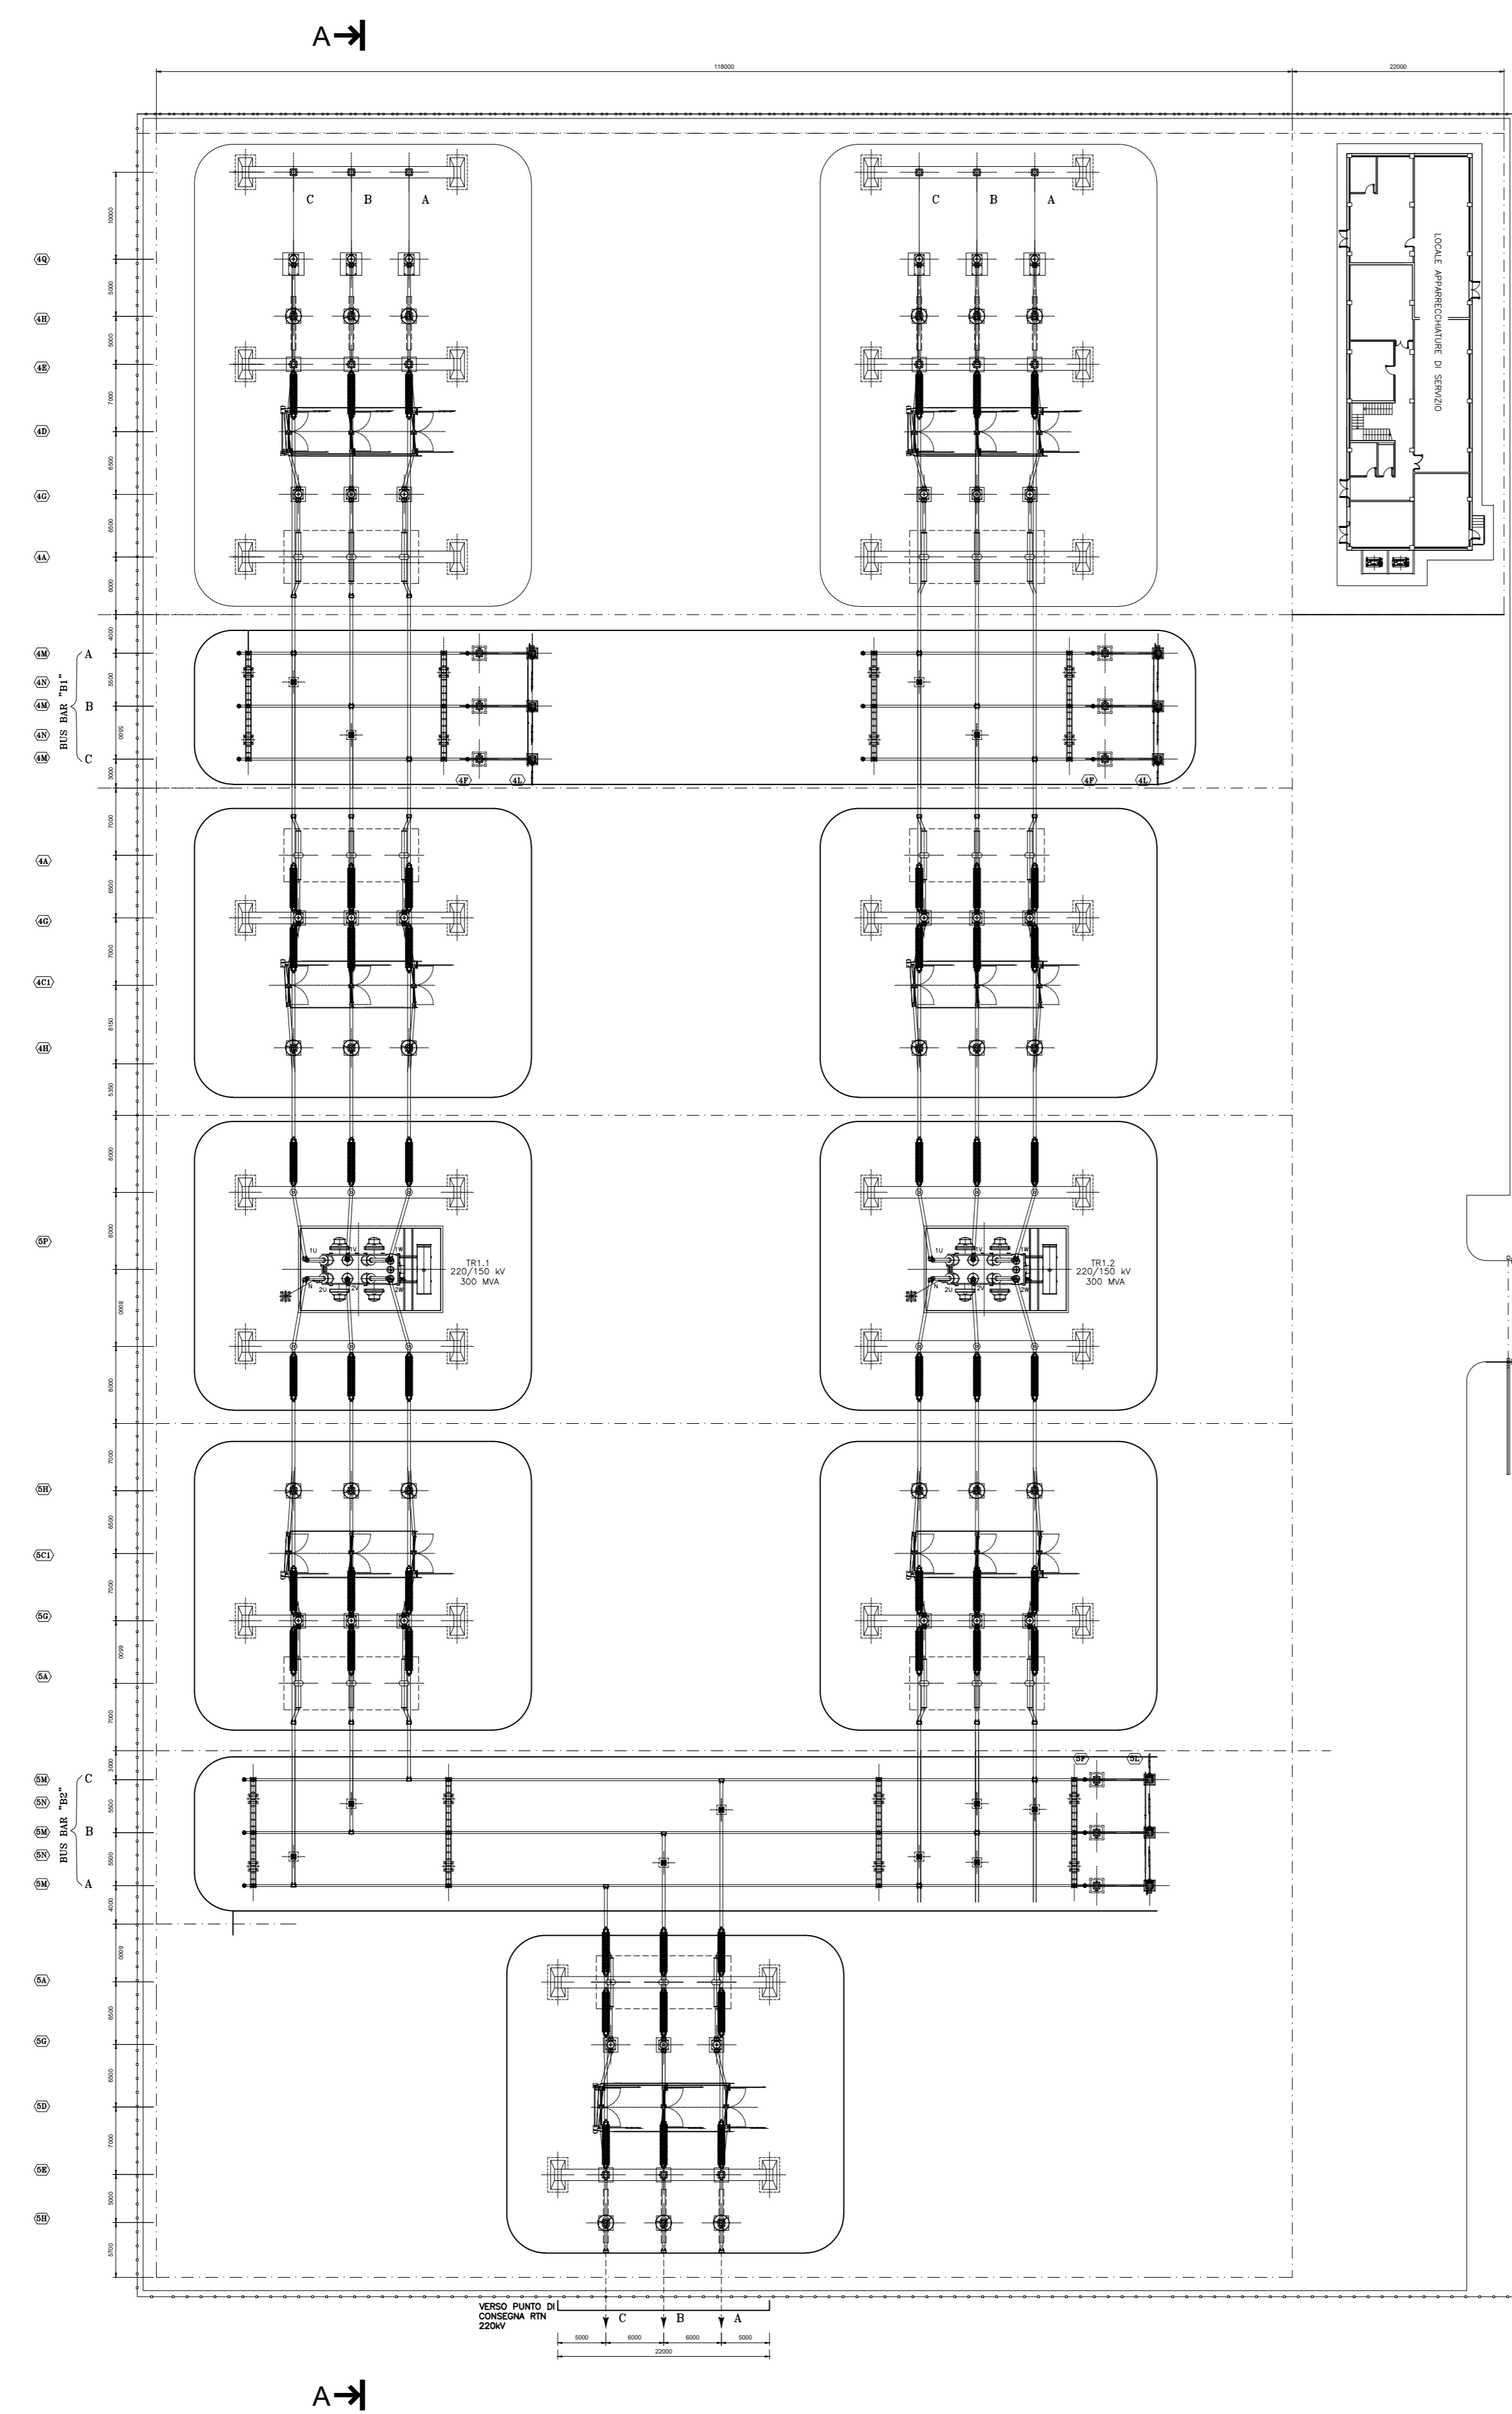

LISTA INSTALLAZIONI 1500V	
BOZZA	DESCRIZIONE INSTALLAZIONE
(01)	EDIFICIO INTERPRETATIVO
(02)	EDIFICIO INTERPRETATIVO
(03)	EDIFICIO INTERPRETATIVO
(04)	EDIFICIO INTERPRETATIVO
(05)	EDIFICIO INTERPRETATIVO
(06)	EDIFICIO INTERPRETATIVO
(07)	EDIFICIO INTERPRETATIVO
(08)	EDIFICIO INTERPRETATIVO
(09)	EDIFICIO INTERPRETATIVO
(10)	EDIFICIO INTERPRETATIVO
(11)	EDIFICIO INTERPRETATIVO
(12)	EDIFICIO INTERPRETATIVO
(13)	EDIFICIO INTERPRETATIVO
(14)	EDIFICIO INTERPRETATIVO
(15)	EDIFICIO INTERPRETATIVO
(16)	EDIFICIO INTERPRETATIVO
(17)	EDIFICIO INTERPRETATIVO
(18)	EDIFICIO INTERPRETATIVO
(19)	EDIFICIO INTERPRETATIVO
(20)	EDIFICIO INTERPRETATIVO

LISTA INSTALLAZIONI 2200V	
BOZZA	DESCRIZIONE INSTALLAZIONE
(01)	EDIFICIO INTERPRETATIVO
(02)	EDIFICIO INTERPRETATIVO
(03)	EDIFICIO INTERPRETATIVO
(04)	EDIFICIO INTERPRETATIVO
(05)	EDIFICIO INTERPRETATIVO
(06)	EDIFICIO INTERPRETATIVO
(07)	EDIFICIO INTERPRETATIVO
(08)	EDIFICIO INTERPRETATIVO
(09)	EDIFICIO INTERPRETATIVO
(10)	EDIFICIO INTERPRETATIVO
(11)	EDIFICIO INTERPRETATIVO
(12)	EDIFICIO INTERPRETATIVO
(13)	EDIFICIO INTERPRETATIVO
(14)	EDIFICIO INTERPRETATIVO
(15)	EDIFICIO INTERPRETATIVO
(16)	EDIFICIO INTERPRETATIVO
(17)	EDIFICIO INTERPRETATIVO
(18)	EDIFICIO INTERPRETATIVO
(19)	EDIFICIO INTERPRETATIVO
(20)	EDIFICIO INTERPRETATIVO

SEZIONE A-A

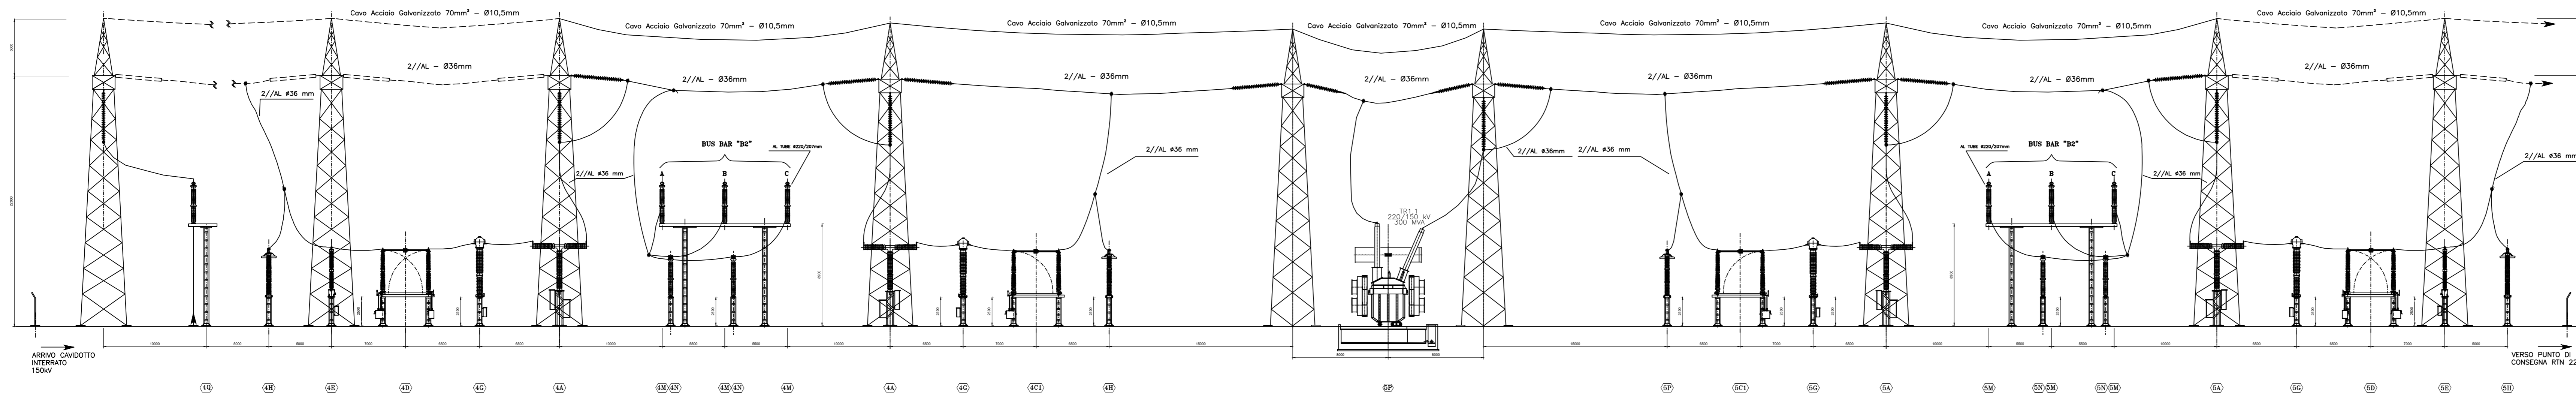

NOTE:
Le misure sono da considerarsi indicative ed espresse in millimetri.

00	10/03/2022	EMMISSIONE PER ENTI	CPO03	OSC02	SSA
REV.	DATA	DESCRIZIONE	PREPARATO DA	CONTROLLATO DA	APPROVATO DA
PROGETTO					
COMMITTENTE		Calypso Wind S.r.l.			
TITOLO					
Parco Eolico Offshore Galleggiante					
CALYPSO					
SSE UTENTE ONSHORE - PIANTE E SEZIONI					
PREPARATO DA	FIRMA	DATA	Codice Documento:		FOGLIO
CONTROLLATO DA	CPO03	10/03/2022	IT-OFF-VesCal-RN-GEN-LY07		1/1
APPROVATO DA	OSC02	10/03/2022			SCALA
	SSA	10/03/2022			1:500
					REVISIONE
					00