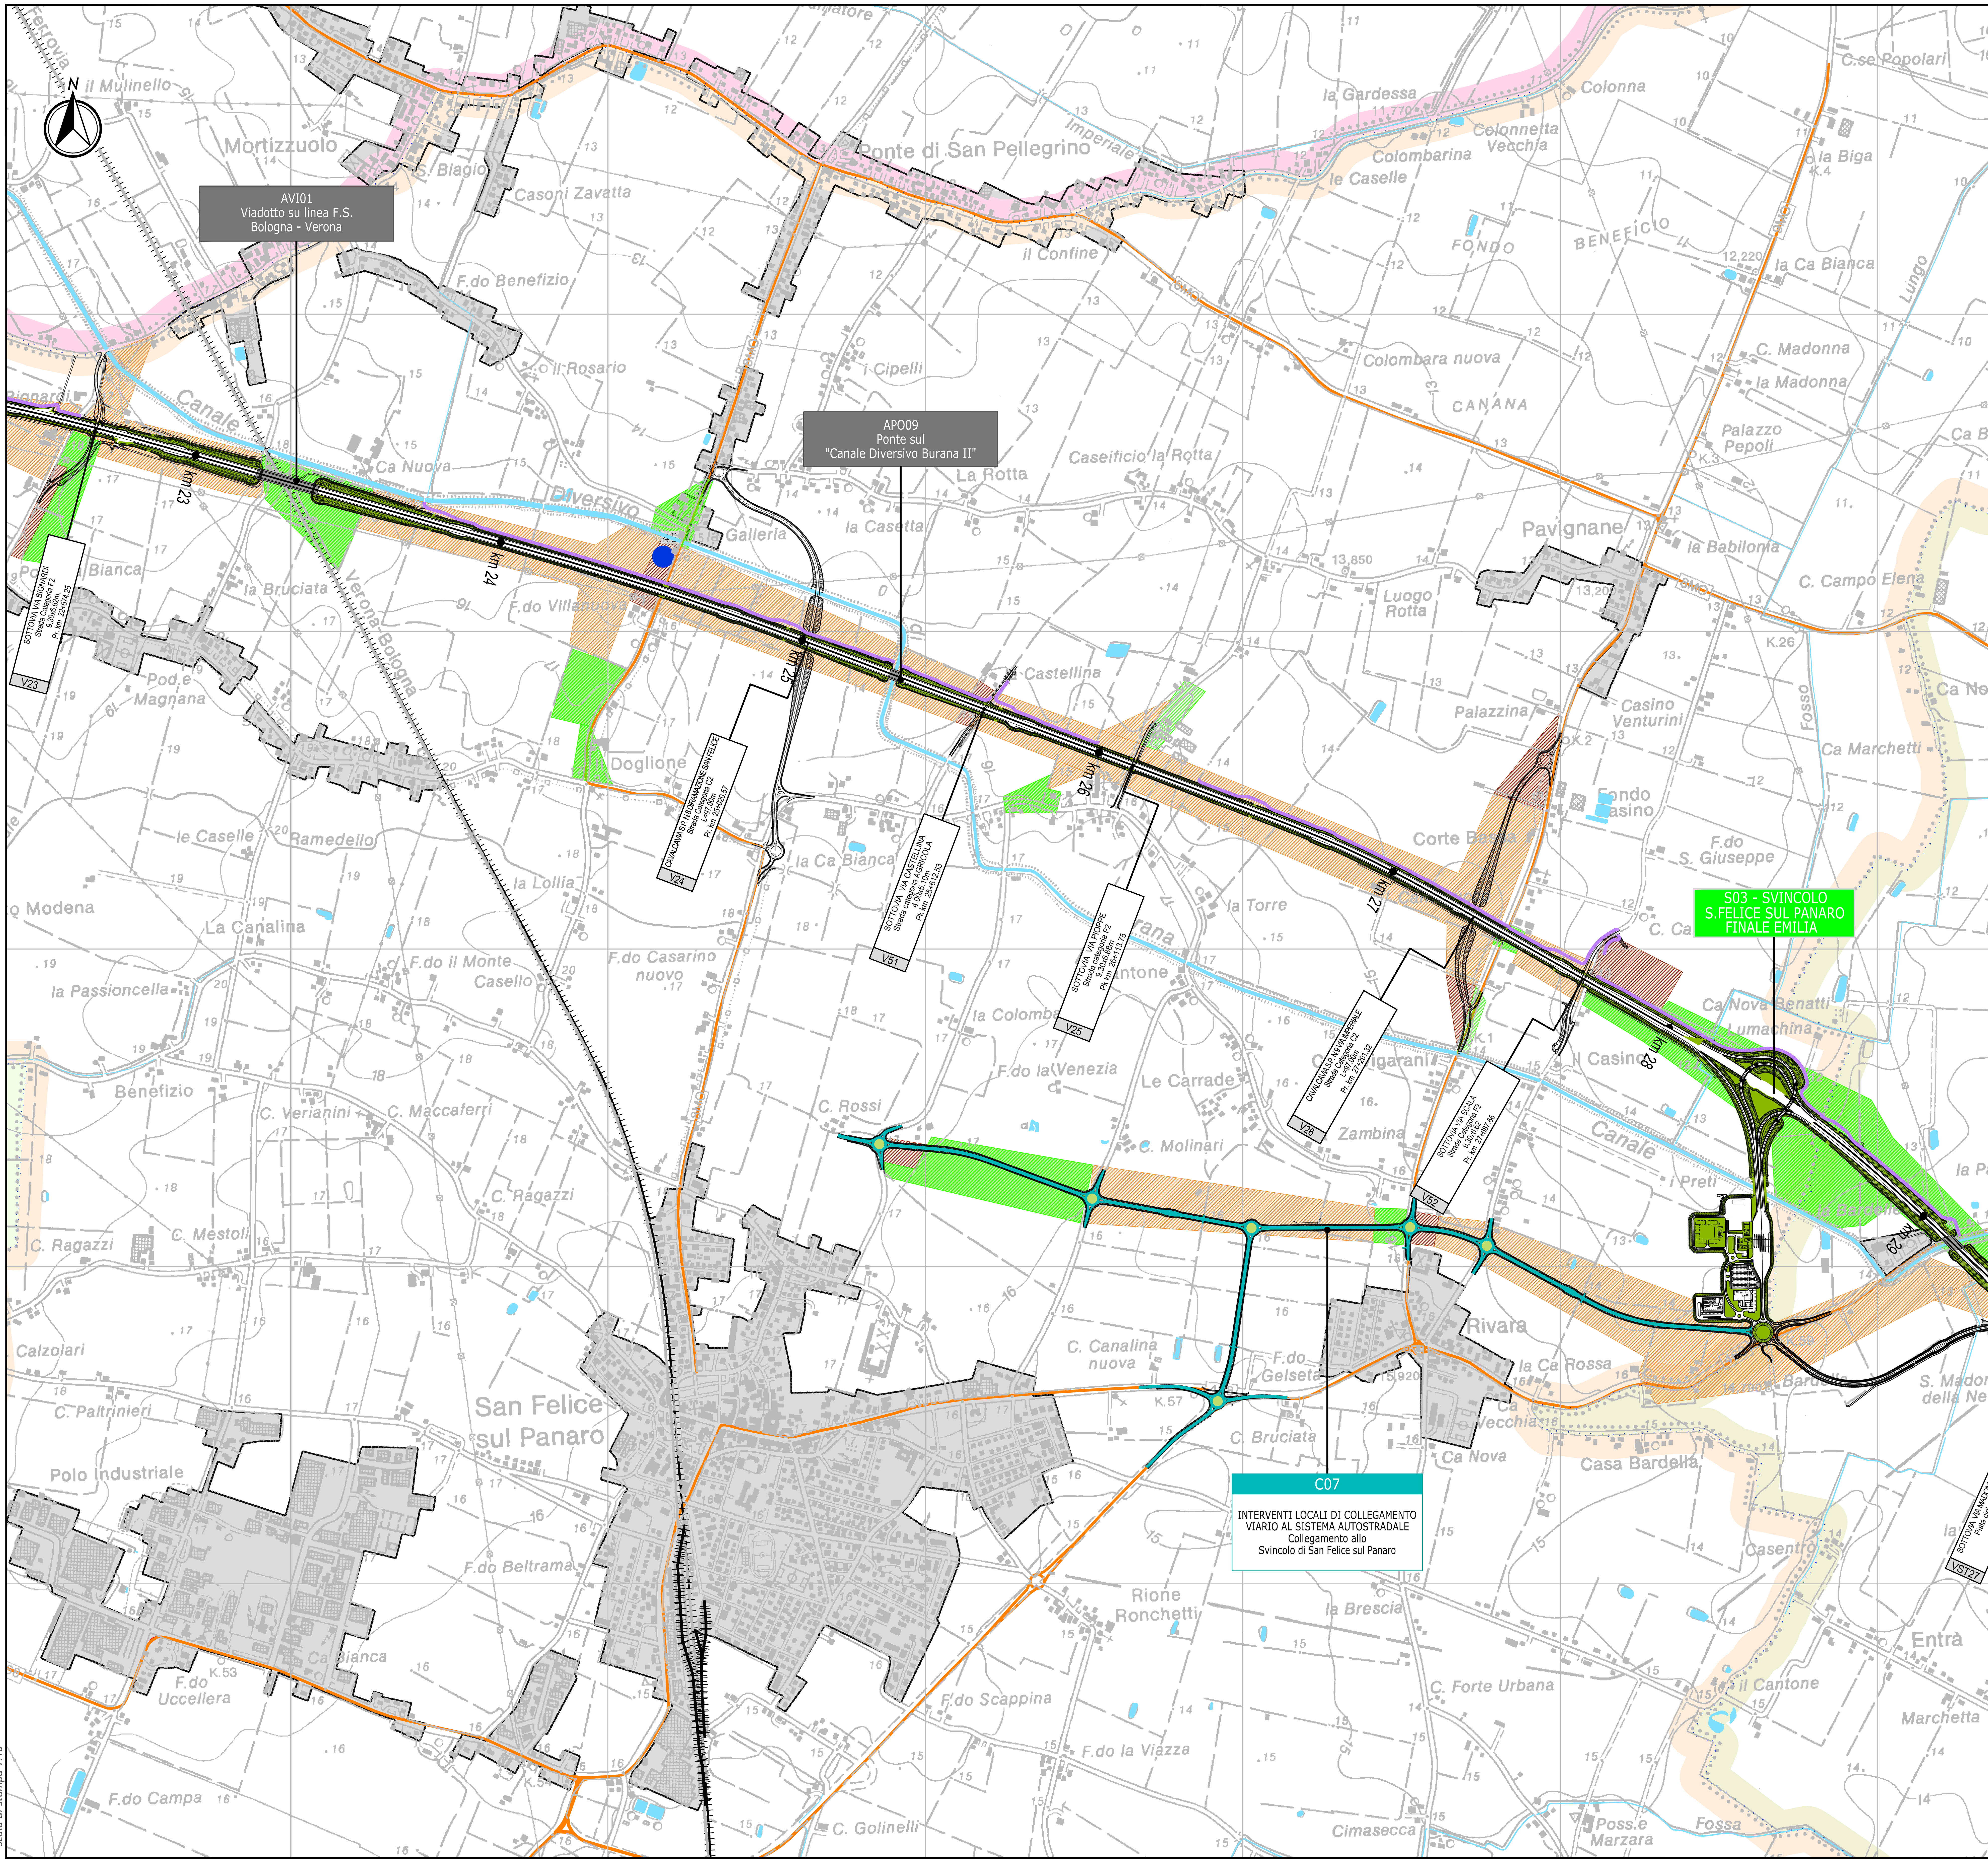

scala di stampa 1:10

KEY PLAN

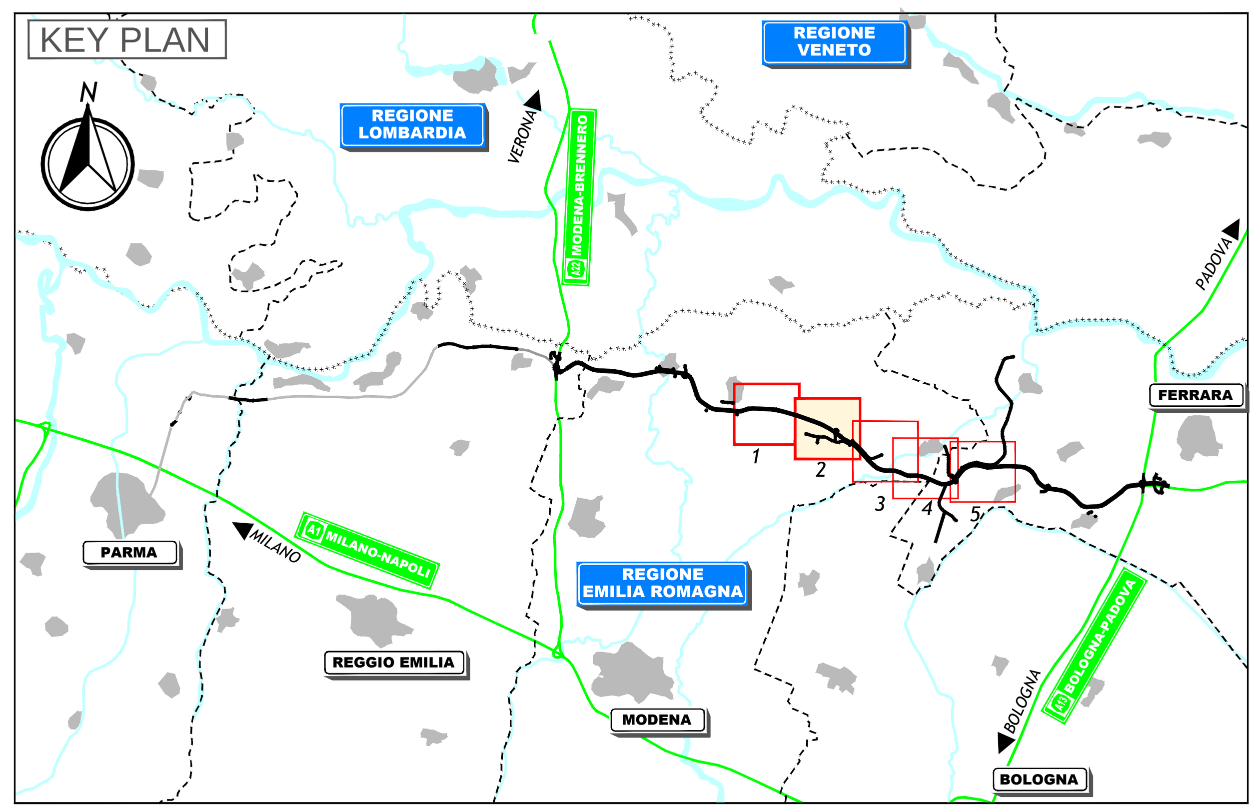

LEGENDA

TERRITORIO

- Confini regionali
- Confini provinciali
- Confini comunali
- ROLO (RE) — Denominazione Comune
- Corsi d'acqua e presenze idrografiche principali

INFRASTRUTTURE DI PROGETTO

- Asse Autostradale
- Opere infrastrutturali compensative
- Rete interpoderale
- Pista Ciclabile
- Impianto di trattamento acque di prima pioggia
- Bacino di laminazione e ambiente di transizione
- Barriera acustica bidimensionale
- P24N — Piazzola di sosta

VISIBILITA' DEI TERRENI

Grado di visibilità dei suoli

- Visibilità nulla - Area inesplorabile (prato stabile, frutteto, incolto)
- Visibilità nulla
- Visibilità parziale
- Visibilità totale

(Seminativo)

- Aree non accessibili
- Localizzazione di sito individuato in corso di survey. Il numero si riferisce alla scheda di sito in relazione

IL CONCEDENTE

Regione Emilia-Romagna

IL CONCESSIONARIO

ARC AUTOSTRADA REGIONALE CISPADANA

AUTOSTRADA REGIONALE CISPADANA

DAL CASELLO DI REGGIOLO-ROLO SULLA A22 AL CASELLO DI FERRARA SUD SULLA A13

CODICE C.U.P. E81B08000060009

PROGETTO DEFINITIVO

AUTOSTRADA REGIONALE CISPADANA - PARTE GENERALE

INDAGINI

ARCHEOLOGIA

LOTTO 2

CARTA DELLA VISIBILITA' DEI SUOLI E DEI RINVENIMENTI DA SURVEY 2/5

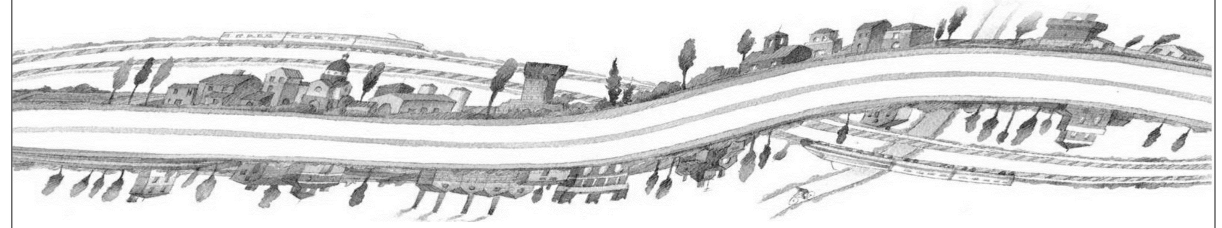

IL PROGETTISTA

Piera Terenzi
ARKAIA s.r.l.

RESPONSABILE INTEGRAZIONE PRESTAZIONI SPECIALISTICHE

Ing. Emilio Salsi
Albo Ing. Reggio Emilia n° 945

IL CONCESSIONARIO

Autostrada Regionale Cispadana S.p.A.
IL PRESIDENTE
Graziano Pattuzzi

REV.	DATA	DESCRIZIONE	REDAZIONE	CONTROLLO	APPROVAZIONE
G					
F					
E					
D					
C					
B					
A	17/04/2012	Emissione	Terenzi	Rossi	Salsi

IDENTIFICAZIONE ELABORATO

NUM. PROGR.	FASE	LOTTO	GRUPPO	CODICE OPERA WBS	TRATTO OPERA	AMBITO	TIPO ELABORATO	PROGRESSIVO	REV.
0121	PD	0	X02	X0000	0	AR	CV	02	A

DATA: Maggio 2012

SCALA: 1:10000

IL PRESENTE DOCUMENTO NON POTRA' ESSERE COPIATO, RIPRODOTTO O ALTRIMENTI PUBBLICATO, IN TUTTO O IN PARTE, SENZA IL CONSENSO SCRITTO DEL CONCEDENTE. OGNI UTILIZZO NON AUTORIZZATO SARA' PERSEGUITO A NORMA DI LEGGE
THIS DOCUMENT MAY NOT BE COPIED, REPRODUCED OR PUBLISHED, EITHER IN PART OR IN ITS ENTIRETY, WITHOUT THE WRITTEN PERMISSION OF ARCCOS CONSORTIUM. UNAUTHORIZED USE WILL BE PROSECUTE BY LAW.