


KEY PLAN

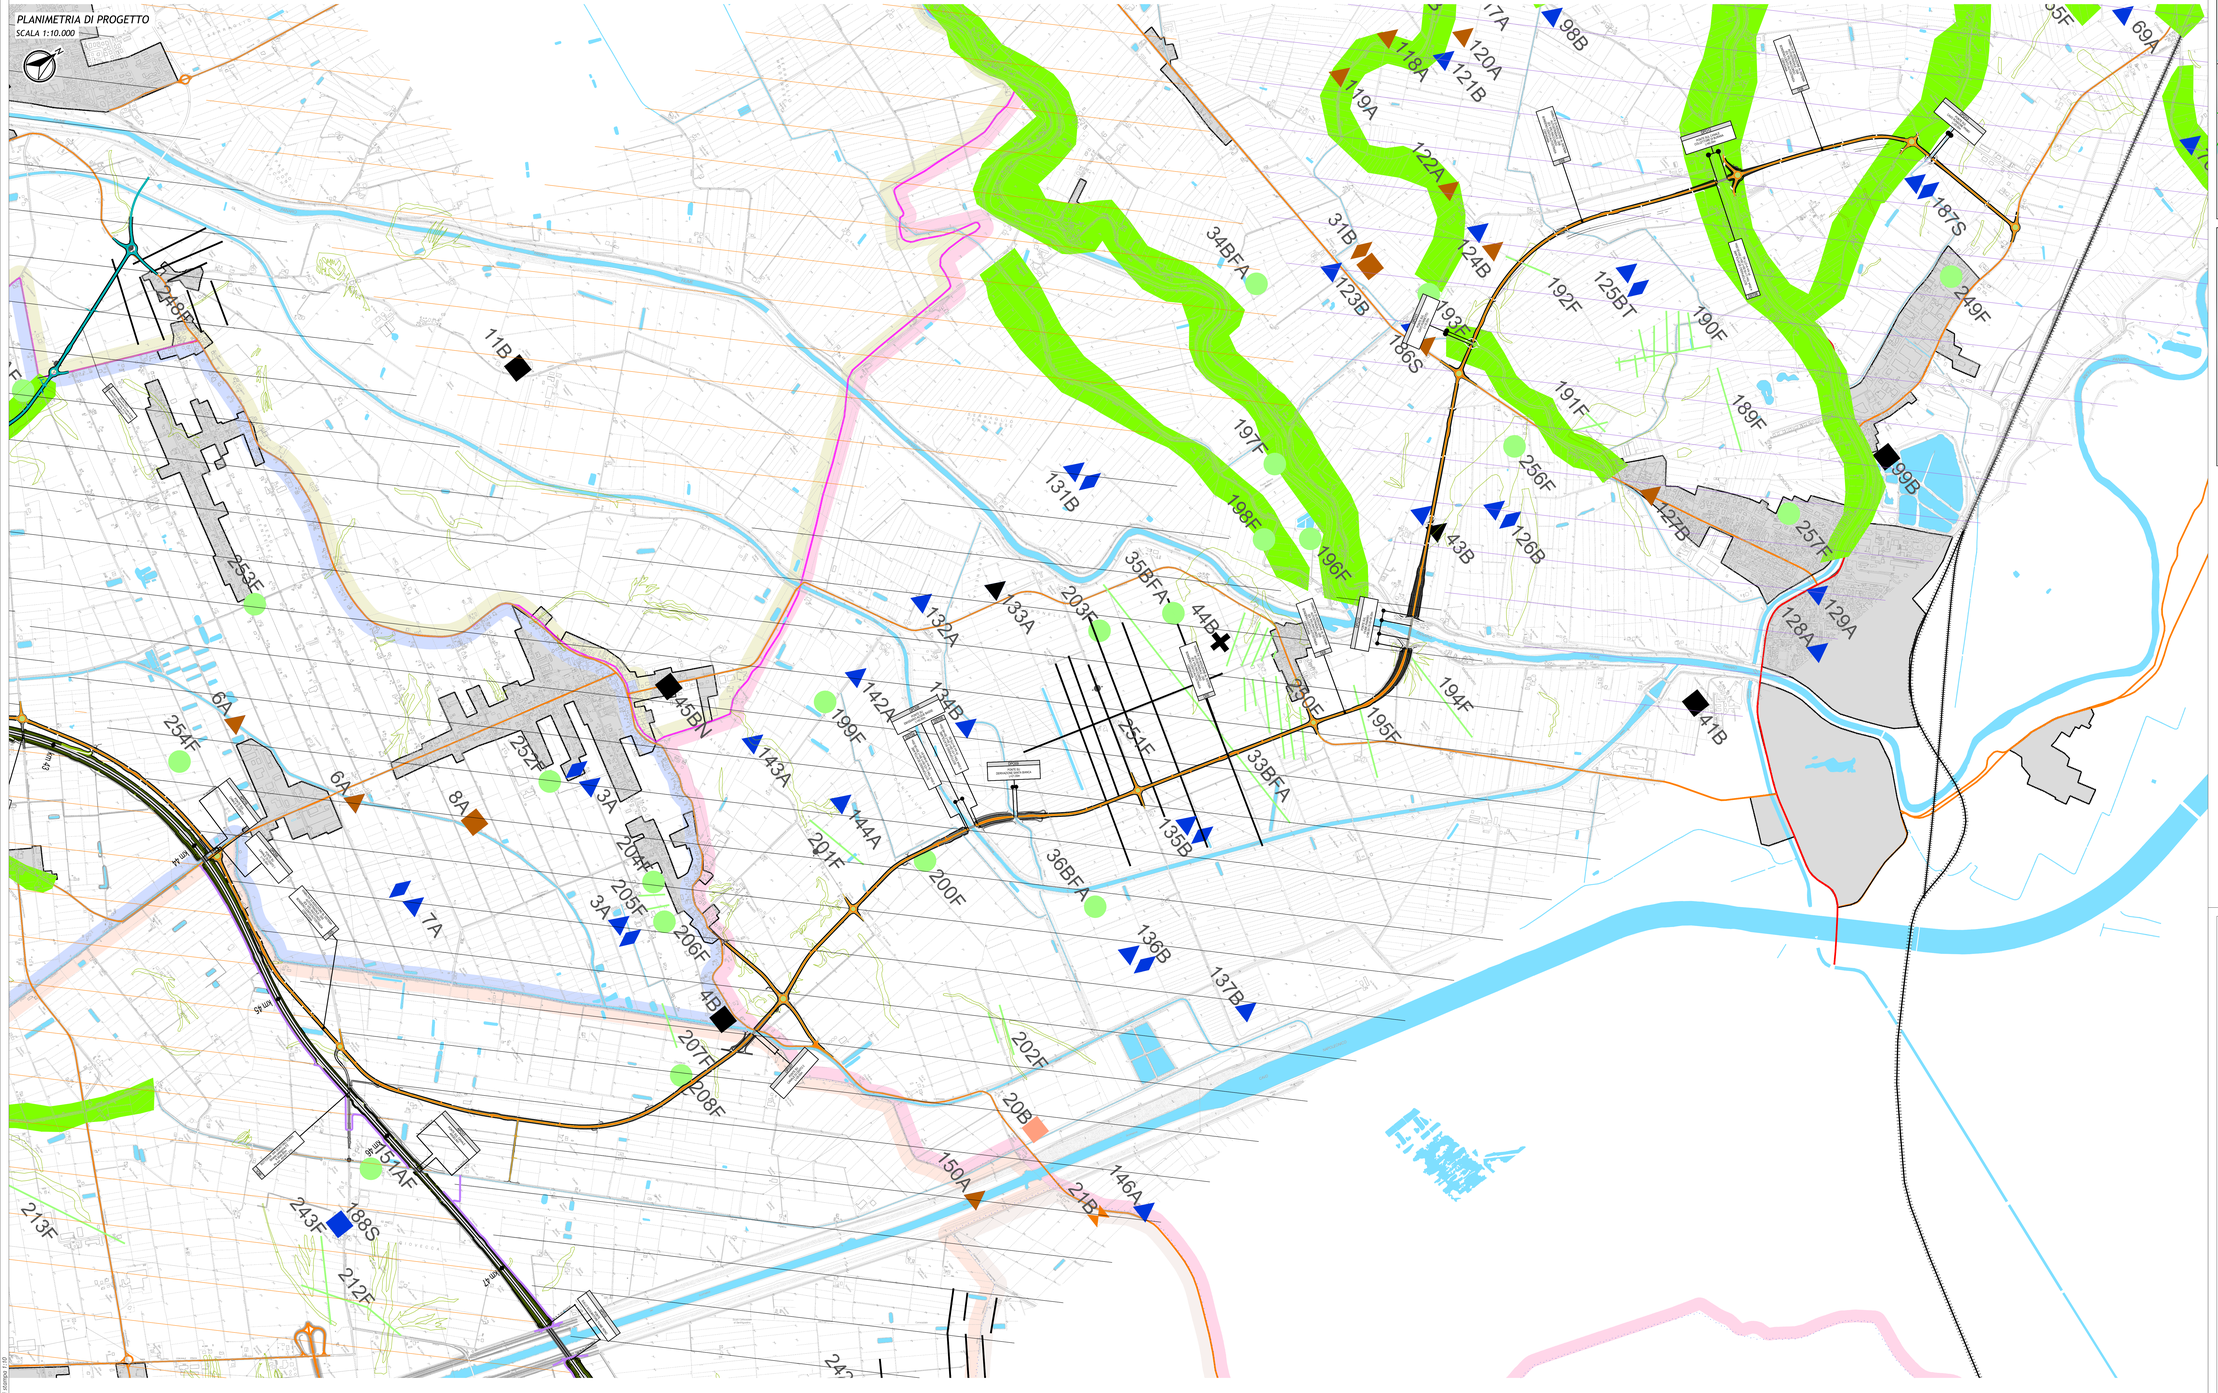


## LEGENDA

TIPOLOGIA DEL SITO ARCHEOLOGICO SEGNALATO

- Necropoli
- Insediamento
- Chiesa/monastero/ospedale/oratorio
- Area con spargimento di materiale archeologico/reperto sporadico
- Struttura produttiva
- Localizzazione sito non archeologico (foto aerea, toponomastica, notizia storica)
- ipotesi ricostruttiva dei tracciati viari di età romana
- asse della centuriazione romana (fonte: notizia bibliografica)
- viabilità storica (fonte: PSC)
- anomalie vegetative visibili in foto aerea
- Paleoalvei noti (fonte PSC)
- Paleoalvei visibili in foto aerea

DATAZIONE DEL SITO SEGNALATO

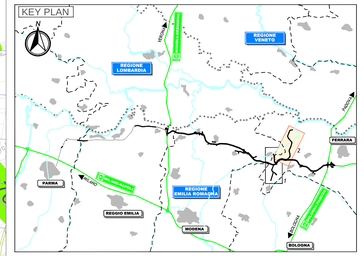- Fossili
- Età del Bronzo
- Epoca etrusca
- Età barbarica/altomedievale
- Postmedioevo
- Dal Paleolitico all'età del Rame
- Età del Ferro
- Epoca romana e tardoromana
- Medioevo
- Indeterminato

FONTI

| | | | |
|---|---|---|---|
| A | Archivio della Soprintendenza Archeologica | B | Notizia bibliografica |
| C | Cartografia storica | F | Foto aerea |
| G | indagini geognostiche | I | Indagini preliminari |
| N | Notizia storica | S | Ricognizione archeologica |
| T | Toponimo | | |

GRADI DI RISCHIO ARCHEOLOGICO RELATIVO

- Certo
- Medio
- Assente
- Alto
- Basso

IL CONCEDENTE

Regione Emilia-Romagna

IL CONCESSIONARIO

ARC AUTOSTRADA REGIONALE CISPADANA

# AUTOSTRADA REGIONALE CISPADANA
## DAL CASELLO DI REGGIOLO-ROLO SULLA A22 AL CASELLO DI FERRARA SUD SULLA A13

CODICE C.U.P. E81B08000060009

## PROGETTO DEFINITIVO

### AUTOSTRADA REGIONALE CISPADANA - PARTE GENERALE

INDAGINI

ARCHEOLOGIA

LOTTO 3

CARTA DEI SITI E DEL RISCHIO ARCHEOLOGICO ASSOLUTO TAV. 4/4

IL PROGETTISTA

Dott. Giuliano Mazzoni
Ordine degli Ingegneri della Provincia di Reggio Emilia n. 1000

COOPERATIVA ARCHEOLOGIA
www.archeologia.it

RESPONSABILE INTEGRAZIONE PRESTAZIONI SPECIALISTICHE

Ing. Emilio Salsi
Albo Ing. Reggio Emilia n° 945

ORDINE DEGLI INGEGNERI PROVINCIA DI REGGIO EMILIA

IL CONCESSIONARIO

Autostrada Regionale Cispadana S.p.A.
il responsabile
Giovanni Pelloso

| REV. | DATA | DESCRIZIONE | REDAZIONE | CONTROLLO | APPROVAZIONE |
|---|---|---|---|---|---|
| G | | | | | |
| F | | | | | |
| E | | | | | |
| D | | | | | |
| C | | | | | |
| B | | | | | |
| A | 17/04/2012 | Emissione | Buonamico | Rossi | Salsi |

IDENTIFICAZIONE ELABORATO

| AMB. PROG. | TIPO | LOTTO | GRUPPO | CODICE OPERA WBS | TIPO OPERA | AMBITO | TIPO ELABORATO | PROGRESSIVO | REV. | SCALA | DATA |
|---|---|---|---|---|---|---|---|---|---|---|---|
| 0137 | PD | 0 | K03 | X0000 | 0 | AR | CS | 04 | A | 1:10000 | Maggio 2012 |

IL PRESENTE DOCUMENTO NON POTRA' ESSERE COPIATO, RIPRODOTTO O ALTRIMENTI PUBBLICATO, IN TUTTO O IN PARTE, SENZA IL CONSENSO SCRITTO DEL CONCEDENTE. OGNI UTILIZZO NON AUTORIZZATO SARA' PERSEGUITO A NORMA DI LEGGE
THIS DOCUMENT MAY NOT BE COPIED, REPRODUCED OR PUBLISHED, EITHER IN PART OR IN ITS ENTIRETY, WITHOUT THE WRITTEN PERMISSION OF GRUPPO CONCESSIONARIO. UNAUTHORIZED USE WILL BE PROSECUTED BY LAW