


STATO DI FATTO: Planimetria e individuazione interventi aree esterne e ingresso stazione - SCALA 1:500

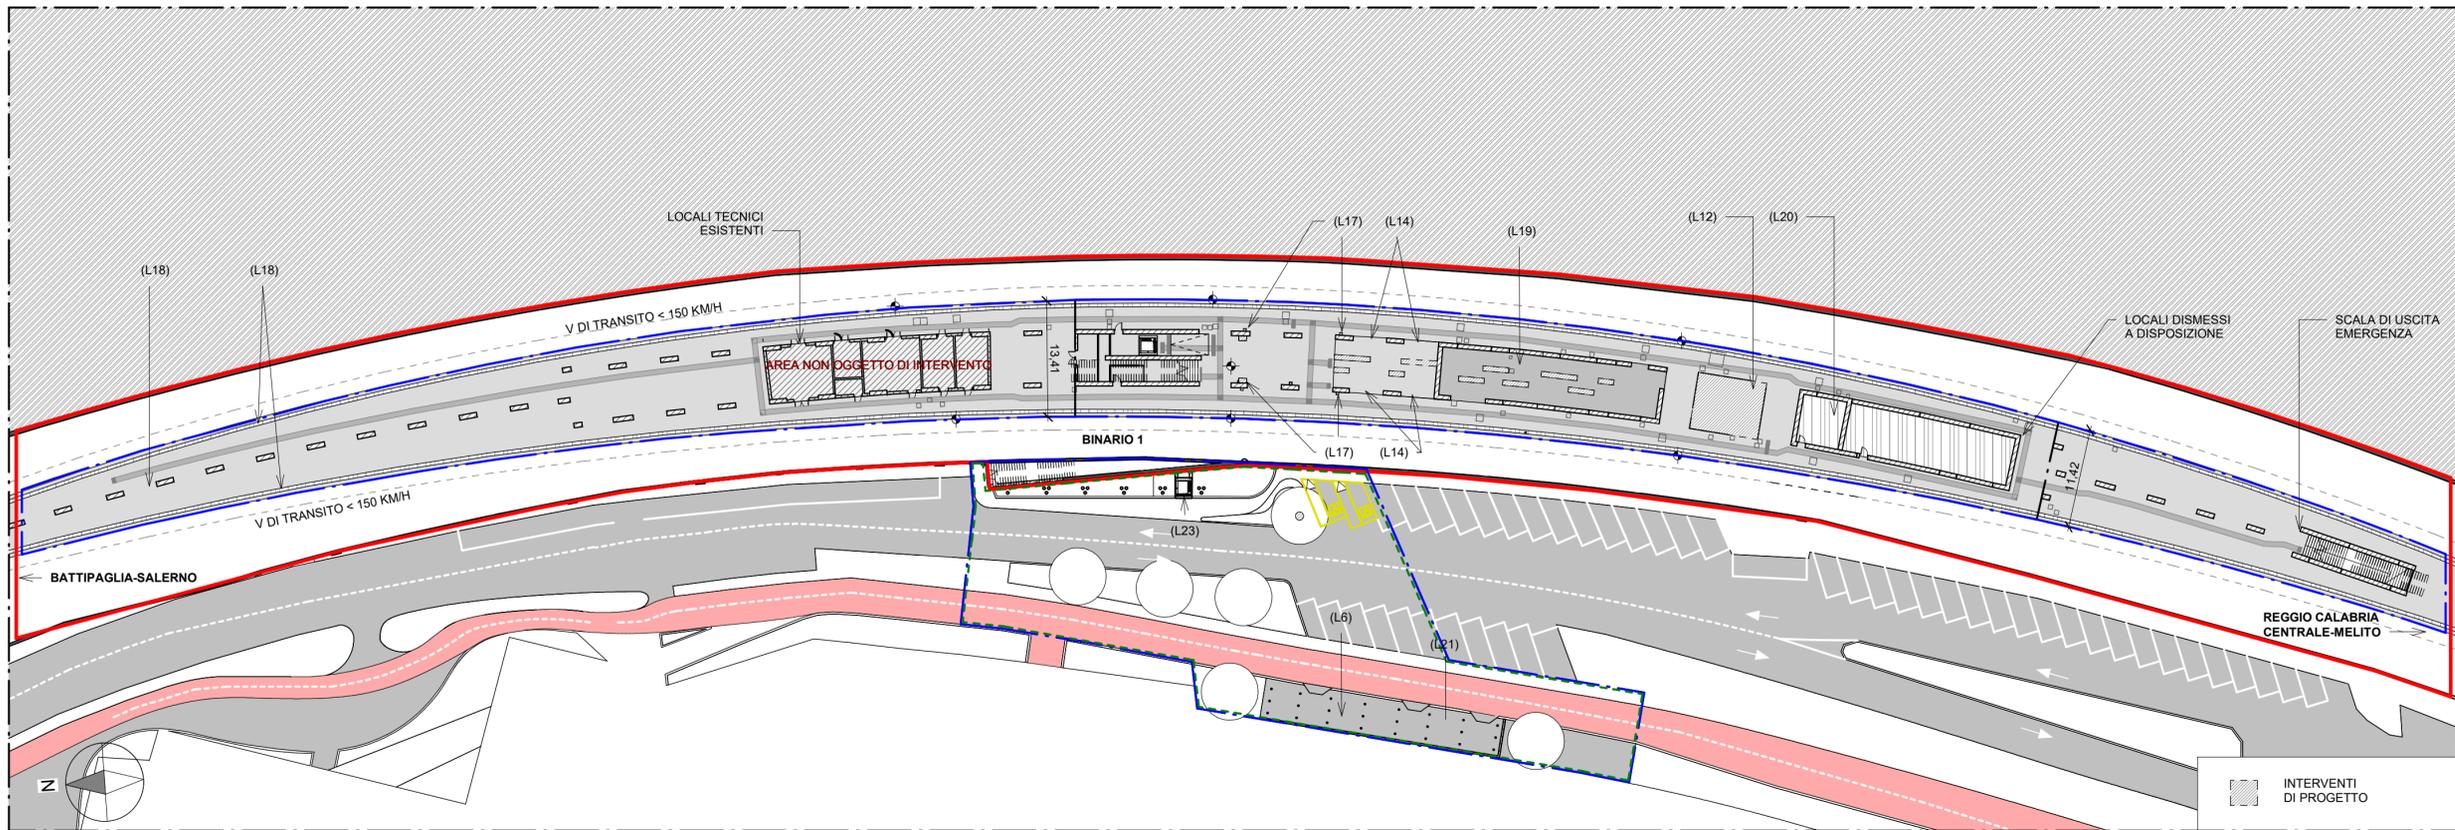

STATO DI FATTO: Planimetria e individuazione interventi piano banchina - SCALA 1:500

- LEGENDA INTERVENTI (Lavorazioni)**
- Aree esterne - Ingresso Stazione**
- (L1) Demolizione porzione aiuola di via Giunchi per la realizzazione di un ascensore;
 - (L2) Demolizione setto murario (PV1);
 - (L3) Realizzazione di pensiline di ombreggiamento (Porticato);
 - (L4) Realizzazione di una chiusura vetrata nell'area di accesso alla stazione; con vetro antiriflesso (tipologia PGB) con protezione antigraffiti;
 - (L5) Realizzazione di un locale con accesso autonomo a disposizione per i servizi relativi al Museo Archeologico;
 - (L6) Realizzazione di stalli metallici per biciclette;
 - (L7) Integrazione segnaletica - inserimento del nome della stazione.
 - (L8) Sostituzione corrimano scale;
 - (L9) Sostituzione ringhiera lato Via Giunchi (scala - area esterna)
 - (L10) Sostituzione porzioni di pannelli di copertura (PeO) con pannelli fotovoltaici e vetro.
 - (L11) Realizzazione nuovo piazzale esterno
 - (L12) Realizzazione nuova viabilità esterna, con nuovi parcheggi
 - (L13) Realizzazione nuove aree verdi
 - (L13.1) Spostamento installazione d'arte
- Piano Banchina**
- (L14) Demolizione delle tamponature perimetrali e partizioni;
 - (L15) Realizzazione di servizi igienici;
 - (L16) Realizzazione dell'area di attesa; con il rifacimento del rivestimento pilastri e inserimenti di nuove sedute
 - (L17) Posizionamento delle biglietterie automatiche e obliteratrici.
 - (L18) Rifacimento pavimentazione, riposizionamento della striscia gialla e adeguamento percorsi e mappe tattili. Segnaletica a messaggio fisso e variabile e pozzetti porta pav.
 - (L19) Realizzazione sala immersiva con posizionamento nuove sedute.
 - (L20) Realizzazione deposito
- Via Giunchi**
- (L21) Realizzazione velostazione, con ciclofficina e pensiline annesse
 - (L22) Realizzazione nuovi stalli PMR, con annesso scivolo
 - (L23) Realizzazione nuovo ascensore panoramico, tipologia T2
- NOTE**
- (1) Le quote sono espresse in metri.
 - (2) Le quote altimetriche sono assolute.
 - (3) Tutte le quote dovranno essere verificate in cantiere.
- LEGENDA**
- Limite P.F.T.E. (Fase 2)
 - Proprietà RFI
 - Proprietà COMUNE



SOGGETTO TECNICO

DIREZIONE STAZIONI - INGEGNERIA E INVESTIMENTI

PROGETTAZIONE

MANDATARIA

CODING
GENERAL ENGINEERING & PLANNING

MANDANTE

POLITECNICA
BUILDING FOR HUMANS

SWS

CODING S.R.L. POLITECNICA SOC. COOP. SWS ENGINEERING S.P.A.

STAZIONE DI REGGIO CALABRIA LIDO - FASE 2

PROGETTO DI FATTIBILITA' TECNICO ECONIMICA
RIQUALIFICAZIONE E RIFUNZIONALIZZAZIONE DEL COMPLESSO DI STAZIONE

ELABORATI ARCHITETTONICI

ARCHITETTONICO

STATO DI FATTO

Planimetria con individuazione interventi

SCALA 1:200

PROGETTO	ANNO	SOTTOPR.	LIVELLO	NOME DOC.	TIPO DOC.	SCALA	NUM.	REV.
3262	21	S01	PF	RC00	IQ	S8	E02	A

Rev.	Descrizione	Redatto	Verificato	Approvato	Data	Autorizzato il progettista	Data
A	Emissione per commenti	F.Delle Fratte	S.Martella	L.Nardoni	Marzo 2022	G.Coppa	Marzo 2022

Controllo qualità				Soggetto Tecnico			
QA & QC	Verificato	Approvato	Autorizzato	Data	Referente di progetto	Data	
	G.Soriero	F.Bordoni	R.Vangeli				

POSIZIONE ARCHIVIO					
LINEA	SEDE TECNICA	NOME DOC.	NUMERAZIONE		
Verificato e trasmesso	Data	Convalidato	Data	Archiviato	Data