



Modulo vasca di accumulo - 21 MC

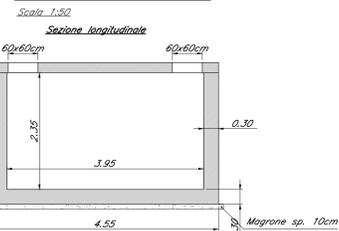


CARATTERISTICHE DEI MATERIALI VASCHE ACCUMULO:


Calcestruzzo magrone: - Classe di resistenza	C12/15 (Rek=15 MPa)
Calcestruzzo: - Classe di resistenza	C30/37 (Rek=37 MPa)
Acciaio per C.A.: - Classe di resistenza	B450C

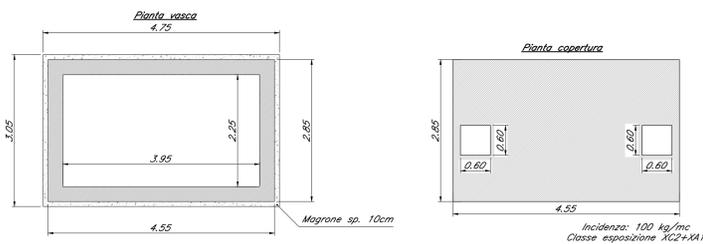


Particolare del drenaggio in banchina

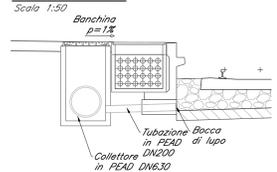

Tipologico drenaggio pensiline

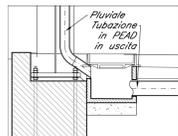


Canalette grigliate fine rampe

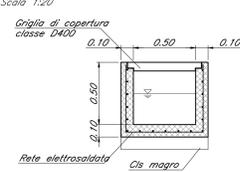


	Volume scavo (mc)	Volume reinterro (mc)
Vasca di accumulo	860	629
Imhoff	116	98


Pianta pozzetto

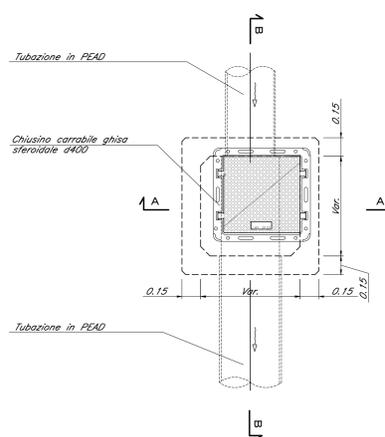


Sezione pozzetto A-A

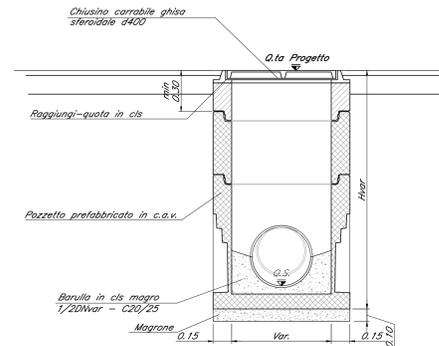


Sezione pozzetto B-B

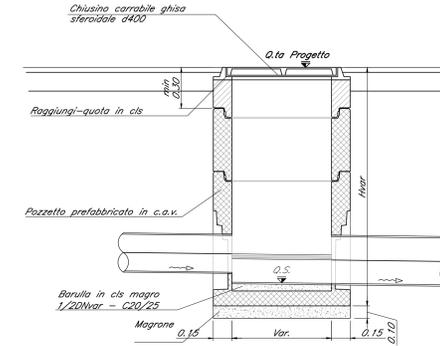


Sezione di posa collettore

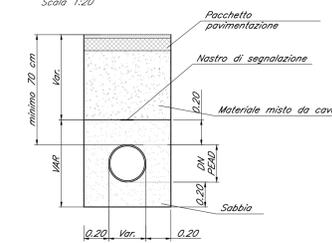


Particolare prefabbricata stradale

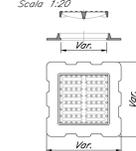


Chiusino in ghisa d400

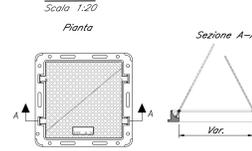


Particolare fosso in terra disperdente

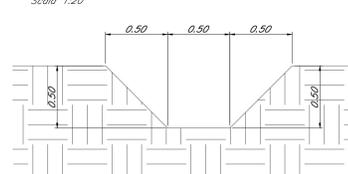


Sezione pozzetto di sconnessione 2x2

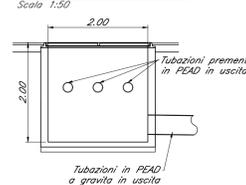


Pianta pozzetto di sconnessione 2x2

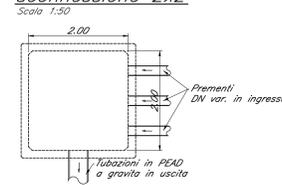



Sezione di posa mandata pompa

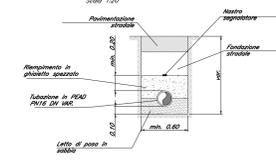

Pozzetto di sezionamento

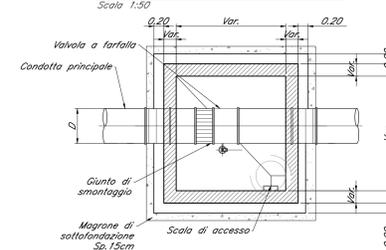

Vasca Imhoff prefabbricata

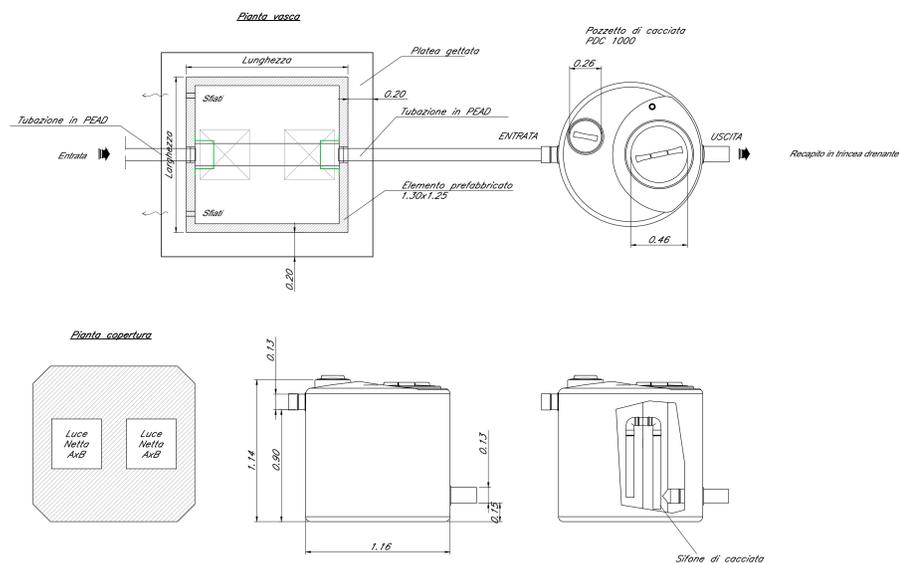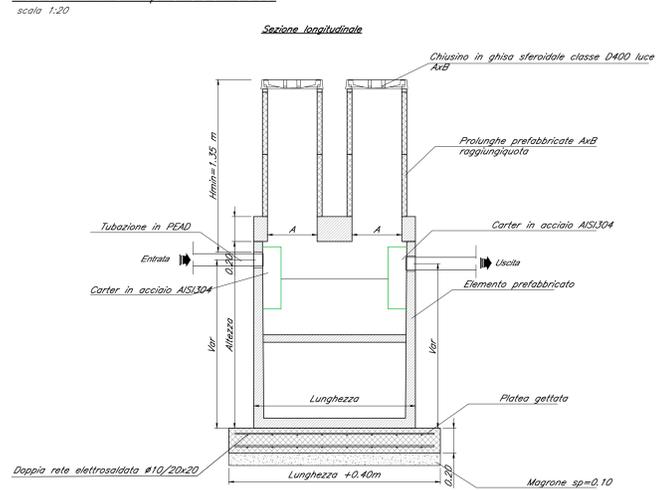


Caratteristiche Vasche Imhoff

	A.E.	It pro capite	Volume Utile (sed. + Dig)	Dimensioni esterne (cm)
				Largh. Lungh. Altezza
Fermata	40	200	8000	180 320 200

Legenda:

- 1) Terreno vegetale
- 2) Tessuto non tessuto 400 gr/mq
- 3) Condotta disperdente
- 4) Pietrisco
- 5) Piante sempreverdi ad elevato apparato fogliare (lauroceraso, pitosforo, oleandro)

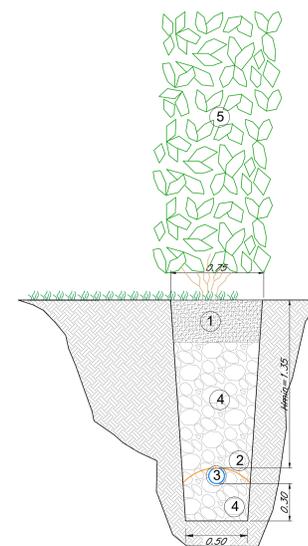

COMMITTENTE:
RFI
RETE FERROVIARIA ITALIANA
GRUPPO FERROVIE DELLO STATO ITALIANE
DIREZIONE INVESTIMENTI
DIREZIONE PROGRAMMI INVESTIMENTI
DIRETTRICE SUD - PROGETTO ADRIATICA

PROGETTAZIONE:
ITALFERR
GRUPPO FERROVIE DELLO STATO ITALIANE

DIREZIONE TECNICA
S.O. PROGETTAZIONE INTEGRATA SUD

PROGETTO DEFINITIVO
FERMATA AV FOGGIA - CERVARO

ID - IDROLOGIA E IDRAULICA
Tipologico opere di smaltimento acque 1/2

SCALA: Varie

Rev.	Descrizione	Redatto	Data	Verificato	Data	Approvato	Data	Autorizzato	Data
A	EMMISSIONE ESECUTIVA	A. Pisanò	05/09/2021	L. Di Napoli	05/09/2021	L. Di Napoli	05/09/2021	F. Scavo	05/09/2021

COMMESSA LOTTO FASE ENTE TIPO DOC. OPERA/DISCIPLINA PROGR. REV.
IAA4 00 D 78 BZ ID0002 001 A

n. Elab.: 46