VISIONA
MATCH
19.11.2025
09:14:08
SPT-195.00

Ortofoto con rilievo topografico e profili longitudinali - Area Impianto Fotovoltaico - Scala 1:2.000

Aerofotogrammetria con inquadramento territoriale dell'area.

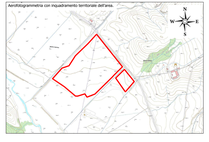

REGIONE BASILICATA
PROVINCIA DI MATERA
COMUNE DI GROTTOLE

AUTORIZZAZIONE UNICA EX D.Lgs 387/2003

INSTALLAZIONE DI UN IMPIANTO DI PRODUZIONE DI ENERGIA DA FONTE SOLARE DENOMINATO "GROTTOLE 1" DI POTENZA IN IMMISSIONE PARI A 20.000,00 kW E POTENZA DI PICCO PARI A 21.996,99 kWp

Codice pratica: 202100020

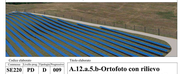

Codice elaborato				Titolo elaborato
Cantiere	Tecnico	Tipologia	Progressivo	**A.12.a.5.b-Ortofoto con rilievo topografico e profili longitudinali**
SE220	**PD**	**D**	**009**	

DATA	SCALA
Novembre 2021	1:2.000

REV.	DATA	DESCRIZIONE	EMESSO	VERIFICATO	APPROVATO

Progettazione:

STUDIO ENERGY SRL
Via Giacomo Matteotti 20
75100 MATERA (MT)
CF. 01080770775

Tecnici:

Dott. Ing. Gianfranco Mazzia

Il Proponente:

REN
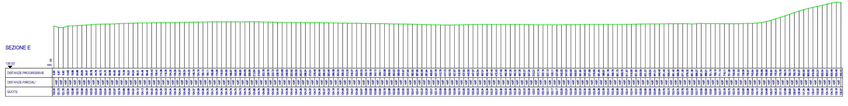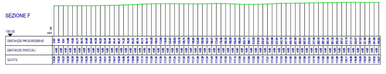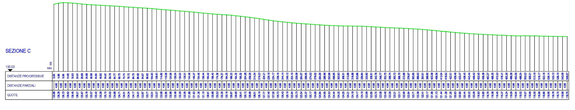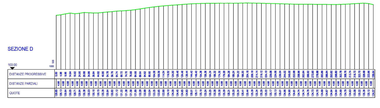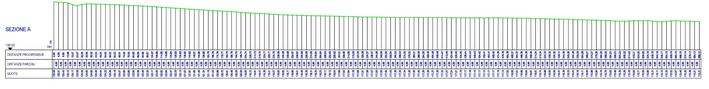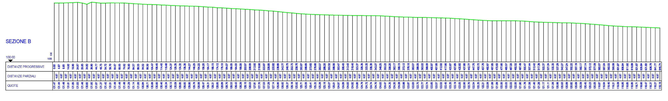
REN TAA S.R.L.
Sede di Bolzano - Piazza Walther 7 39100 (BZ)
C.F. P.I. 02.211.020.21000
"SOCIETÀ SOTTOPOSTA ALLA DIREZIONE E COORDINAMENTO DI REN HOLDING"