



REGIONE BASILICATA
PROVINCIA DI MATERA
COMUNE DI GROTTOLE



AUTORIZZAZIONE UNICA EX D.Lgs 387/2003

INSTALLAZIONE DI UN IMPIANTO DI PRODUZIONE DI ENERGIA DA FONTE SOLARE DENOMINATO "GROTTOLE 3" DI POTENZA IN IMMISSIONE PARI A 20.000,00 kW E POTENZA DI PICCO PARI A 19.996,99 kW
Codice pratica: 202100420



Codice elaborato				Titolo elaborato			
Commissa	Livello prog	Tipologia	Progressivo	A.12.a.17-Sezioni tipo stradali, ferroviarie, idriche e simili			
SE220	PD	D	025				
DATA		SCALA					
Novembre 2021		1:20					

A.12.a.17-Sezioni tipo stradali, ferroviarie, idriche e simili

REVISIONI					
REV.	DATA	DESCRIZIONE	ESEGUITO	VERIFICATO	APPROVATO

Progettazione:

STUDIO ENERGY SRL
Via delle Comunicazioni snc
75100 Matera
C.F. e P.IVA 01175590775


Tecnici:

Dott. Ing. Calbi Francesco Rocco

Il Proponente:


REN 184 S.R.L.
Salita di Santa Caterina, 2/1 SC B - 16123 Genova (GE)
C.F./P.IVA 02686820990
LEGALE RAPPRESENTANTE

SEZIONE TIPO DELLA VIABILITÀ INTERNA

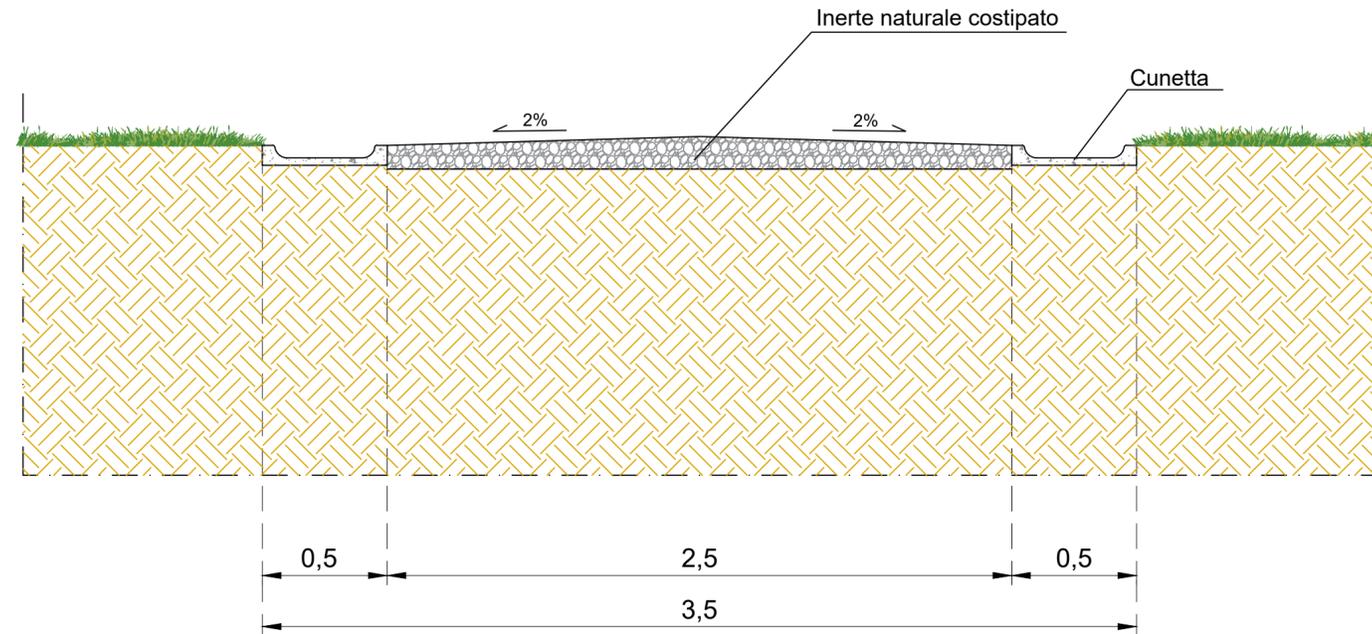

DETTAGLIO TIPO DI ANCORAGGIO CAVO MT IN CANALINA STAFFATA AGLI ATTRAVERSAMENTI SU CANALI ESISTENTI

