




Posa n. 1  
1 CORRUGATO+SCORTA PER 1 CAVO MT  
SU STRADA INTERNA

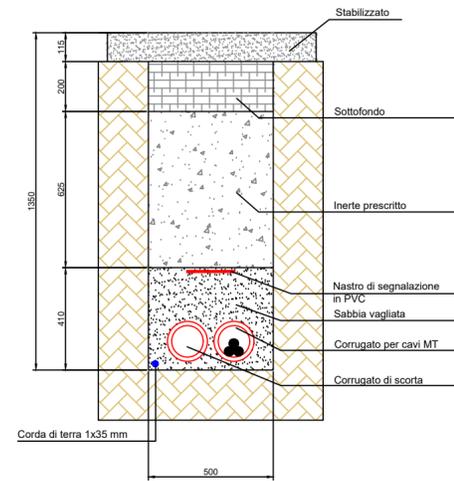


Posa n. 2  
1 CORRUGATO+SCORTA PER 1 CAVO MT+DA 1 A 4  
CORRUGATI PER CAVI CC SU STRADA INTERNA

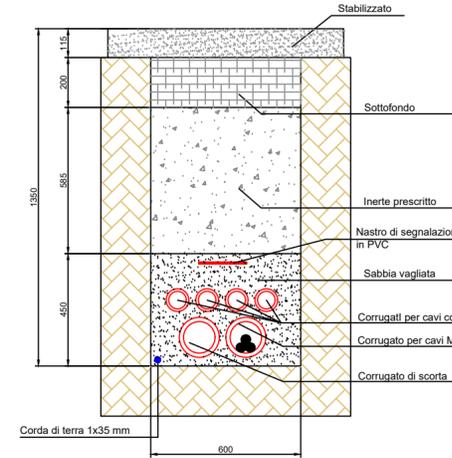


Posa n. 3  
DA 1 A 6 CORRUGATI PER CAVI IN  
CORRENTE CONTINUA

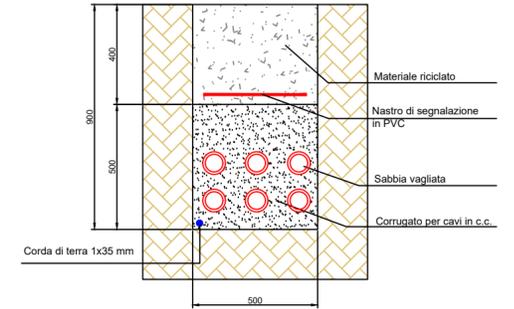


Posa n. 4  
CORRUGATI PER CAVI LINEA DATI,  
ILLUMINAZIONE E VIDEOSORVEGLIANZA

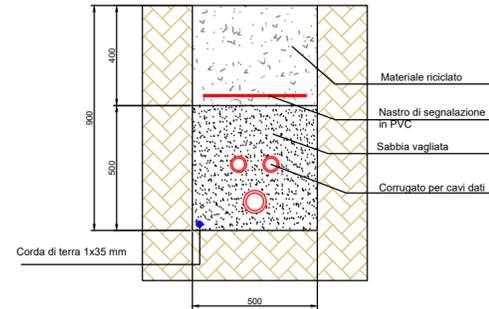


Posa n. 5  
1 CORRUGATO+SCORTA PER 1  
CAVO MT SU STRADA ASFALTATA

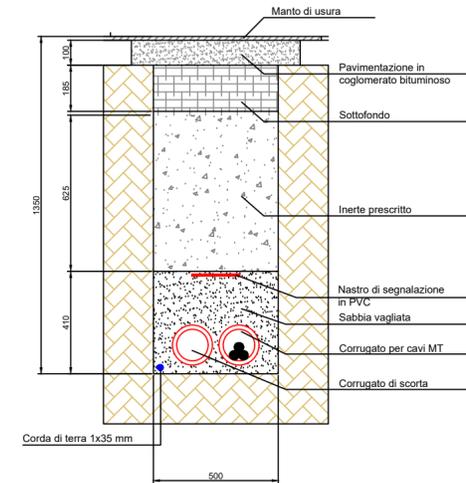

Posa n. 6  
1 CORRUGATO+SCORTA PER 2 CAVI 1 MT+DA 1 A 4  
CORRUGATI PER CAVI CA SU STRADA INTERNA

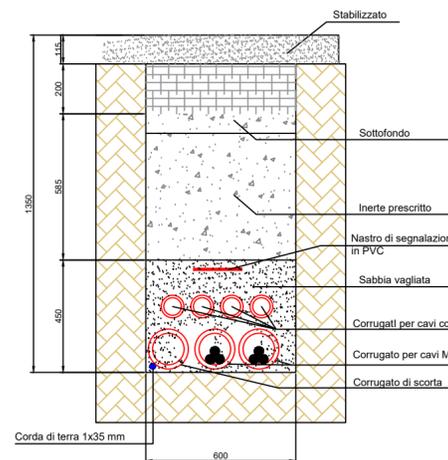

Posa n. 7  
3 CORRUGATI+SCORTA PER 3  
CAVI MT SU STRADA INTERNA

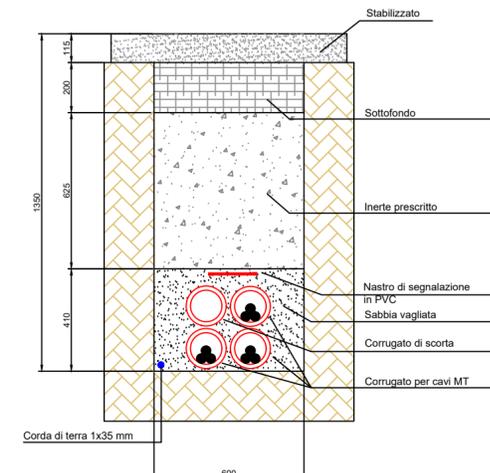

REGIONE BASILICATA  
PROVINCIA DI MATERA  
COMUNE DI GROTTOLE



**AUTORIZZAZIONE UNICA EX D.Lgs 387/2003**

INSTALLAZIONE DI UN IMPIANTO DI PRODUZIONE DI ENERGIA DA  
FONTE SOLARE DENOMINATO "GROTTOLE 3" DI POTENZA IN  
IMMISSIONE PARI A 20.000,00 kW E POTENZA DI PICCO PARI A  
19.996,99 kW

Codice pratica: 202100420



Codice elaborato			
Commissa	Livello prog.	Tipologia	Progressivo
SE220	PD	D	034
DATA		SCALA	
Novembre 2021		1:20	

Titolo elaborato  
**A.12.b.2-Sezioni di impianto**

REVISIONI					
REV.	DATA	DESCRIZIONE	ESEGUITO	VERIFICATO	APPROVATO

Progettazione:

**STUDIO ENERGY SRL**  
Via delle Comunicazioni snc  
75100 Matera  
C.F. e P.IVA 01175990775

Tecnici:

**Dott. Ing. Calbi Francesco Rocco**

Il Proponente:

**REN 184 S.R.L.**  
Salita di Santa Caterina, 2/1SC.B - 16123 Genova (GE)  
C.F./P.IVA 02686820990  
LEGALE RAPPRESENTANTE