

IMPIANTO DI TRASFORMAZIONE AT/MT E CONNESSIONE
REN 184 S.R.L. - C.P. 202100420



SET UTENTE

SE UTENTE DI RACCOLTA

SE UTENTE DI RACCOLTA

SE TERNA - FUTURA STAZIONE DI TRASFORMAZIONE 380/150 KV

IMPIANTO DI CONNESSIONE CONDIVISO
CON ALTRI PRODUTTORI

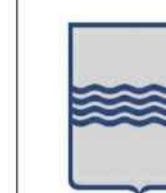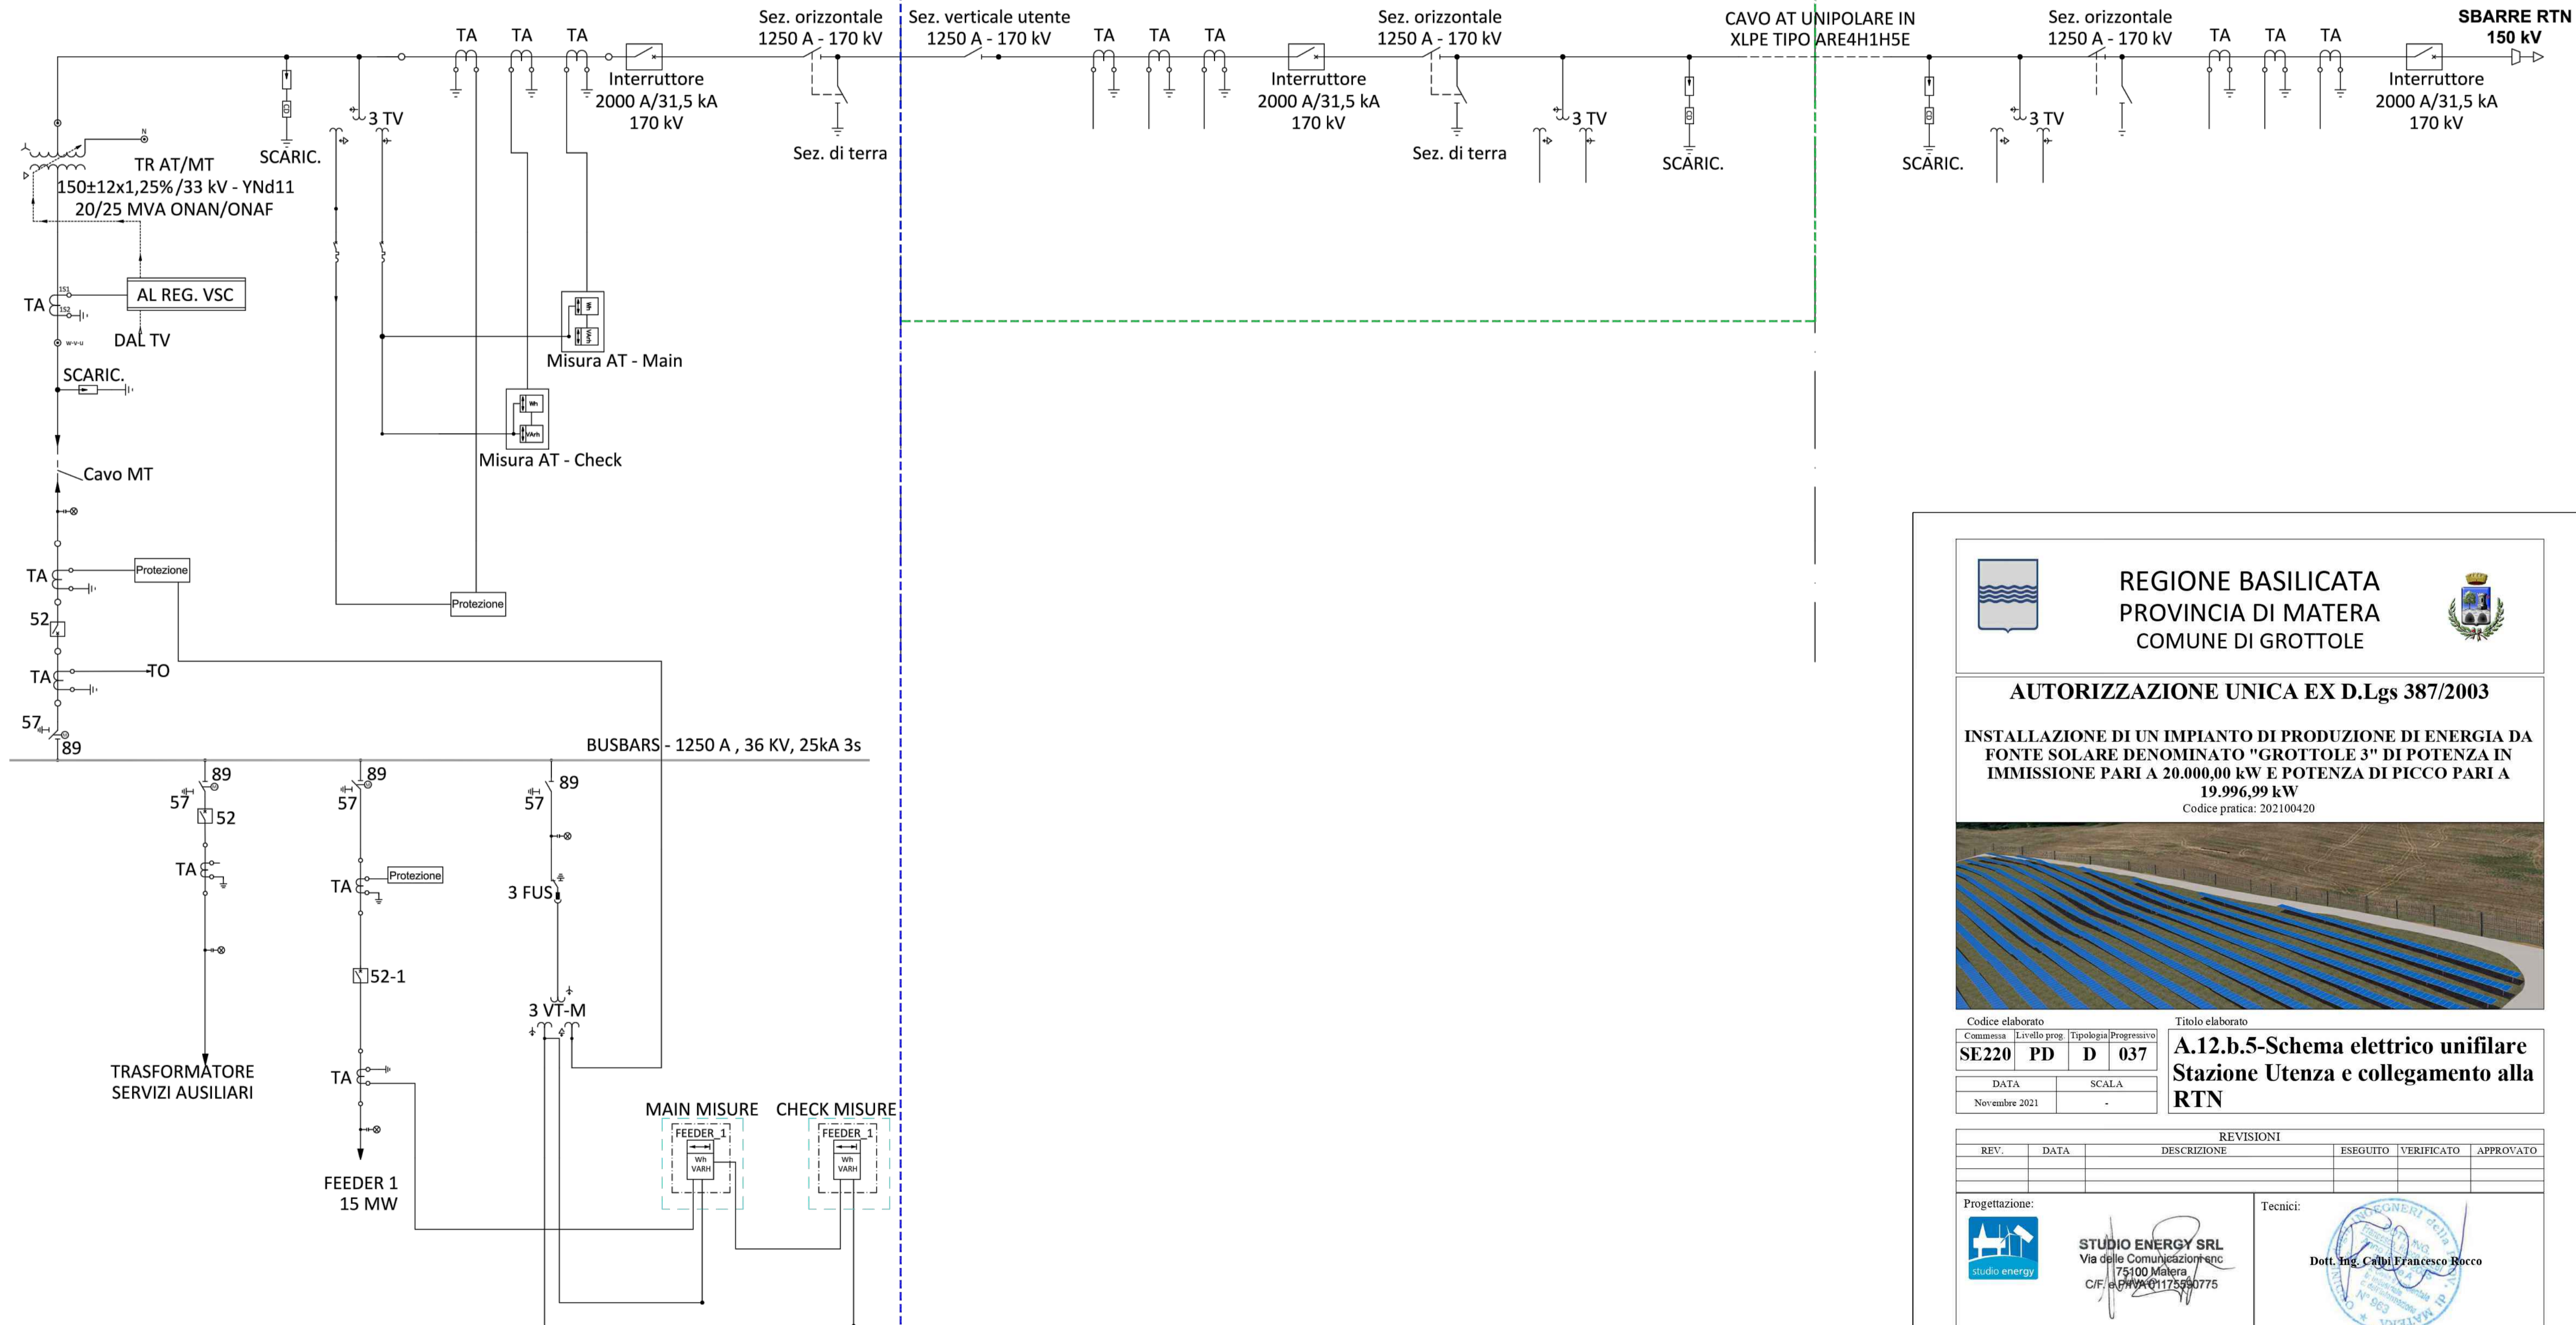

REGIONE BASILICATA
PROVINCIA DI MATERA
COMUNE DI GROTTOLE



AUTORIZZAZIONE UNICA EX D.Lgs 387/2003

INSTALLAZIONE DI UN IMPIANTO DI PRODUZIONE DI ENERGIA DA FONTE SOLARE DENOMINATO "GROTTOLE 3" DI POTENZA IN IMMISSIONE PARI A 20.000,00 kW E POTENZA DI PICCO PARI A 19.996,99 kW
Codice pratica: 202100420



Codice elaborato		Titolo elaborato	
Commessa	Livello prog.	Tipologia	Progressivo
SE220	PD	D	037
DATA		SCALA	
Novembre 2021		-	

**A.12.b.5-Schema elettrico unifilare
Stazione Utenza e collegamento alla
RTN**

REVISIONI					
REV.	DATA	DESCRIZIONE	ESEGUITO	VERIFICATO	APPROVATO

Progettazione:

STUDIO ENERGY SRL
Via delle Comunicazioni snc
75100 Matera
C.F. 01175990775

Tecnici:

Dott. Ing. Calbi Francesco Rocco

Il Proponente:

REN 184 SRL
Salita di Santa Caterina, 2/1SC.B - 16123 Genova (GE)
C.F./P.IVA 02686820990
LEGALE RAPPRESENTANTE