


**DATI IMPIANTO "Grottole 3":**

- comune di Grottole (MT)
- potenza di picco = 19.996,99 kW
- potenza moduli fv = 505 W
- n° moduli fv = 39.598
- pitch 5 m
- 578 tracker monoassiali

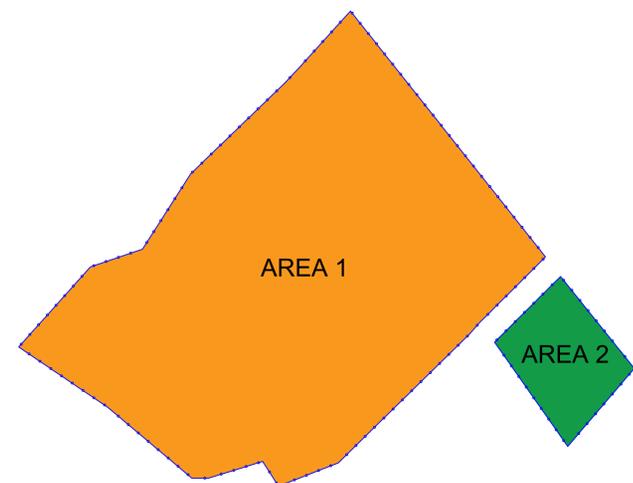

Pitch 5,0 m - 505 W

Area 1 - 35.522 moduli Pt.: 17,93861 MW

Area 2 - 4.076 moduli Pt.: 2,05838 MW

**LEGENDA**

- Recinzione perimetrale
- Cancello di accesso
- Cabina di campo (trasformazione\_container 20 piedi)
- Cabina di impianto (raccolta)
- Viabilità interna
- Raccordi alla viabilità esistente
- Fascia verde di mitigazione
- Container officina e pezzi di ricambio
- Cabina supervisione/locale tecnico con stazione meteorologica
- Strutture di supporto dei moduli fotovoltaici ad inseguitore solare, monoassiali, asse nord-sud: da 78 moduli da 52 moduli da 26 moduli
- Cavo MT 30 kV verso Stazione Utenza
- Cavo MT 30 kV interno al campo
- Opere di connessione alla rete (SU+RTN+raccordi AT alla rete)



**REGIONE BASILICATA  
PROVINCIA DI MATERA  
COMUNE DI GROTTOLE**

**AUTORIZZAZIONE UNICA EX D.Lgs 387/2003**

**INSTALLAZIONE DI UN IMPIANTO DI PRODUZIONE DI ENERGIA DA FONTE SOLARE DENOMINATO "GROTTOLE 3" DI POTENZA IN IMMISSIONE PARI A 20.000,00 kW E POTENZA DI PICCO PARI A 19.996,99 kW**  
Codice pratica: 202100420

Codice elaborato			Titolo elaborato		
Commessa	Livello prog.	Tipologia	Progressivo		
<b>SE220</b>	<b>PD</b>	<b>D</b>	<b>038</b>	<b>A.12.b.6-Layout impianto fv</b>	
DATA		SCALA			
Novembre 2021		1:2.000			

REVISIONI					
REV.	DATA	DESCRIZIONE	ESEGUITO	VERIFICATO	APPROVATO

Progettazione:

**STUDIO ENERGY SRL**  
Via delle Comunicazioni snc  
75100 Matera  
C.F. e P.IVA 01175390775

Tecnici:

**Dott. Ing. Carlo Francesco Rocco**

Il Proponente:

**REN 184 S.R.L.**  
Salita di Santa Caterina, 2/1SC B - 16123 Genova (GE)  
C.F./P.IVA 02686820990  
LEGALE RAPPRESENTANTE