




PIANTA

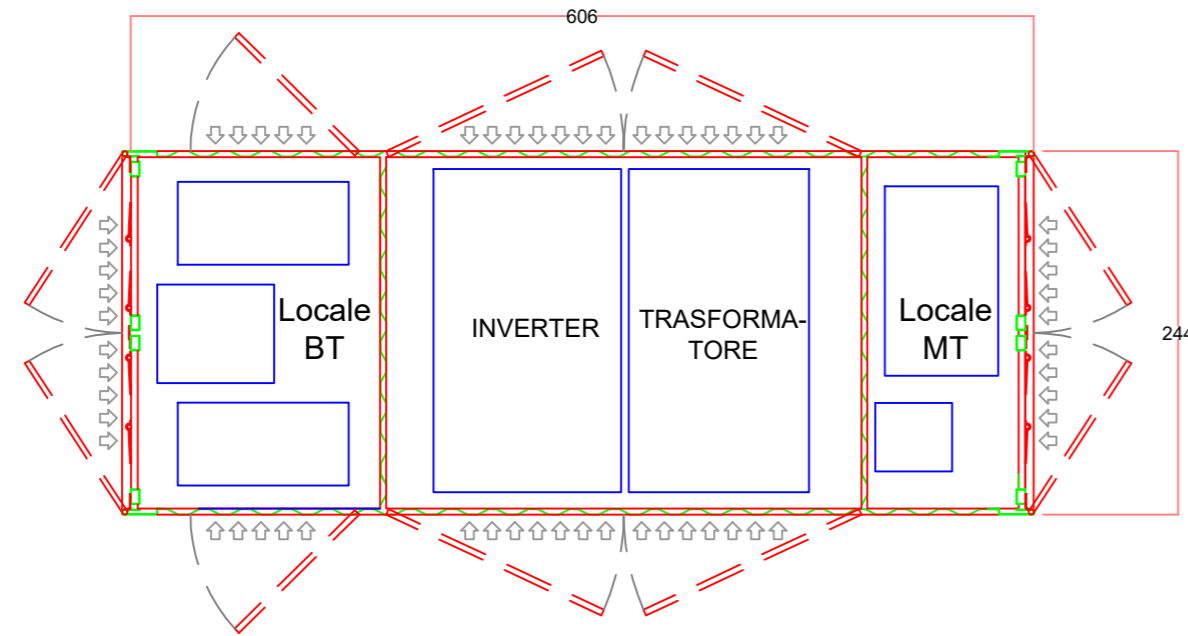


SEZIONE LONGITUDINALE

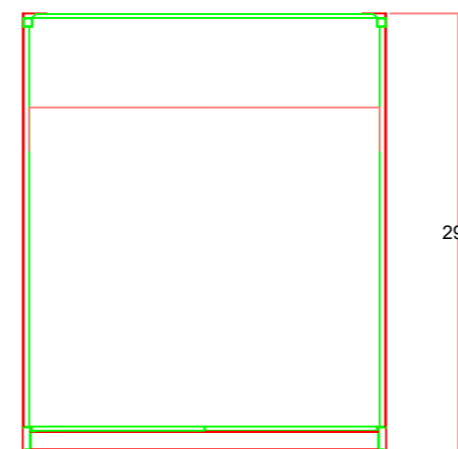


SEZIONE TRASVERSALE

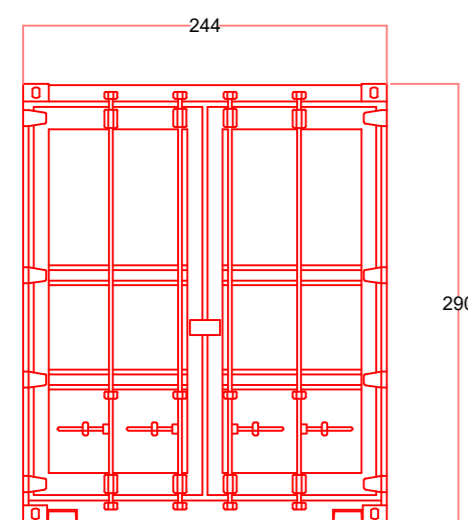

Fronte

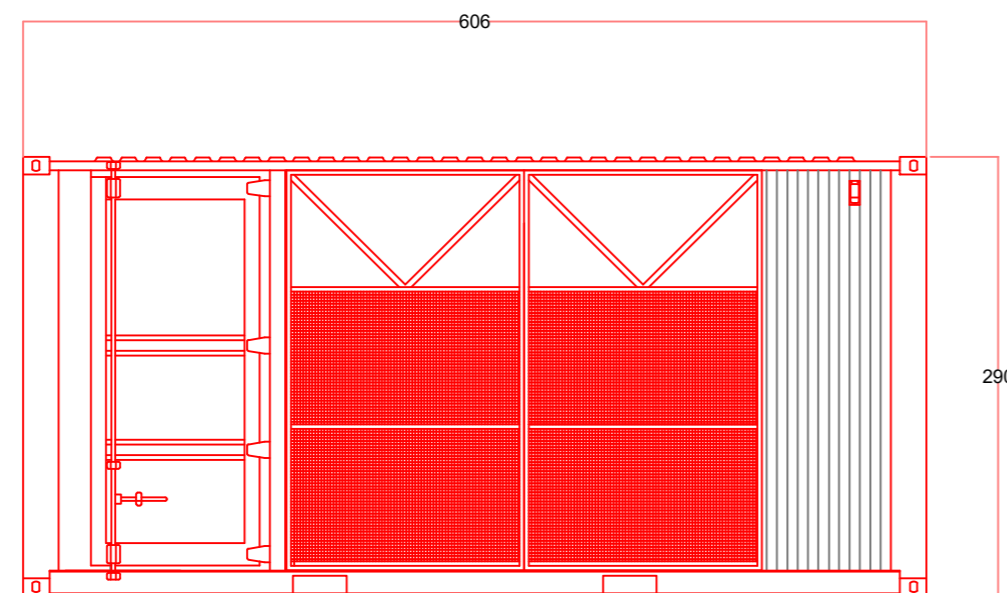

Lato

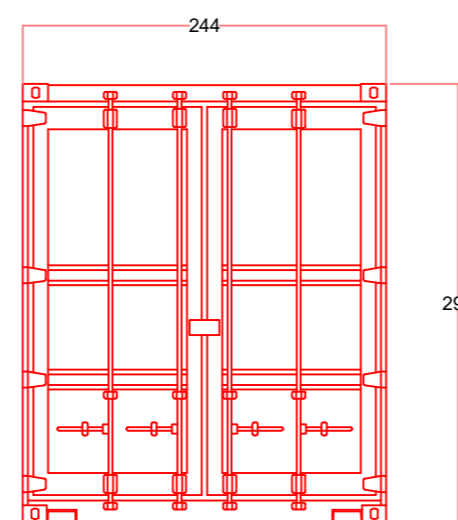

Parte posteriore



REGIONE BASILICATA
PROVINCIA DI MATERA
COMUNE DI GROTTOLE



AUTORIZZAZIONE UNICA EX D.Lgs 387/2003

INSTALLAZIONE DI UN IMPIANTO DI PRODUZIONE DI ENERGIA DA FONTE SOLARE DENOMINATO "GROTTOLE 3" DI POTENZA IN IMMISSIONE PARI A 20.000,00 kW E POTENZA DI PICCO PARI A 19.996,99 kW

Codice pratica: 202100420



Codice elaborato			
Commessa	Livello prog.	Tipologia	Progressivo
SE220	PD	D	042
DATA		SCALA	
Novembre 2021		1:50	

Titolo elaborato
A.12.b.10.a-Cabina di campo

REVISIONI					
REV.	DATA	DESCRIZIONE	ESEGUITO	VERIFICATO	APPROVATO

Progettazione:



STUDIO ENERGY SRL
Via delle Comunicazioni snc
75100 Matera
C.F./P.IVA 01175590775

Tecnici:



Il Proponente:



REN 184 S.R.L.
Salita di Santa Caterina, 2/1SC B - 16123 Genova (GE)
C.F./P.IVA 02686820990
LEGALE RAPPRESENTANTE