




CONTAINER PEZZI DI RICAMBIO E OFFICINA

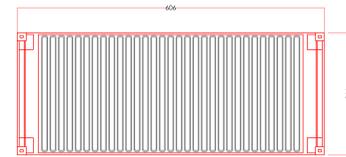


PIANTA

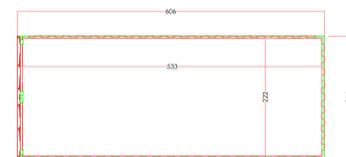


SEZIONE LONGITUDINALE

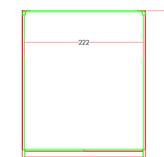


SEZIONE TRASVERSALE

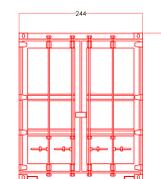

PROSPETTO ANTERIORE

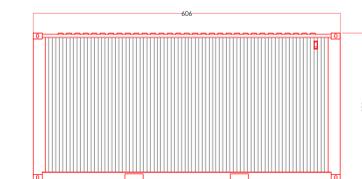


PROSPETTO LATERALE

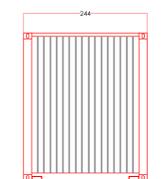


PROSPETTO POSTERIORE


CABINA SUPERVISIONE/LOCALE TECNICO

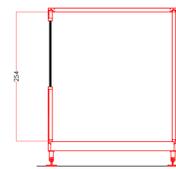


SEZIONE A-A

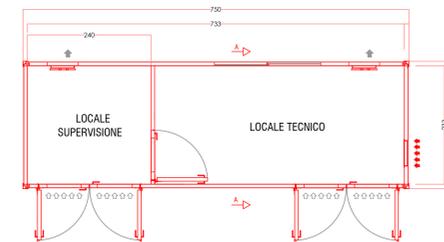


PIANTA

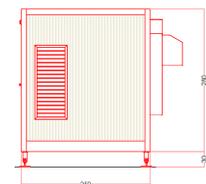


PROSPETTO SINISTRO

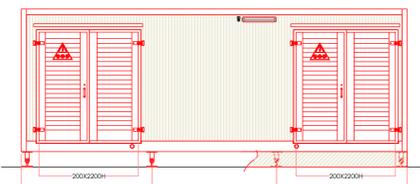

PROSPETTO ANTERIORE

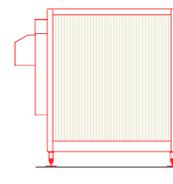


PROSPETTO DESTRO

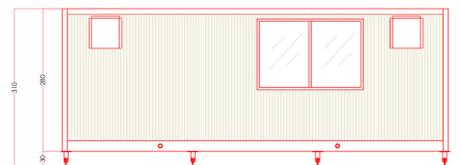


PROSPETTO POSTERIORE


CABINA DI RACCOLTA CAVI MT

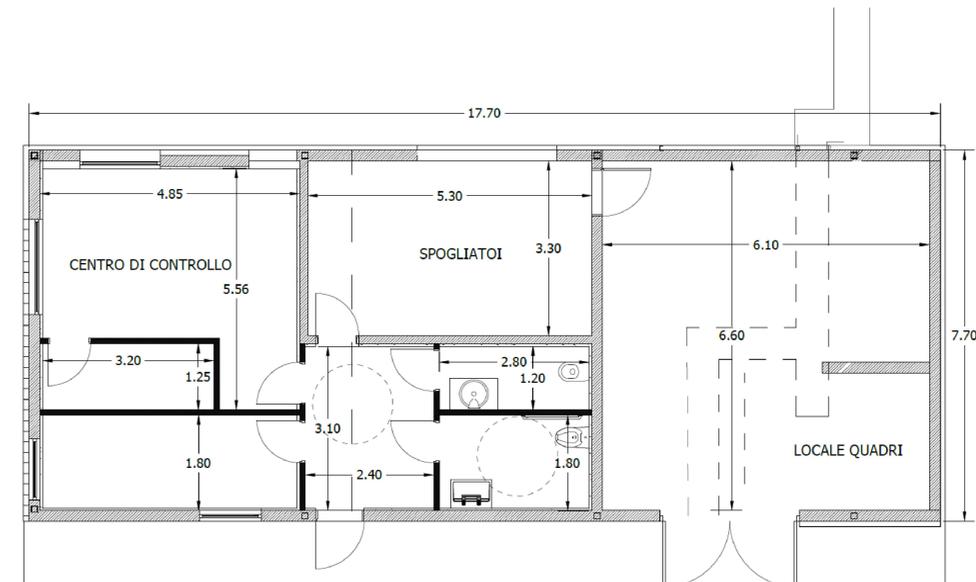

PIANTA

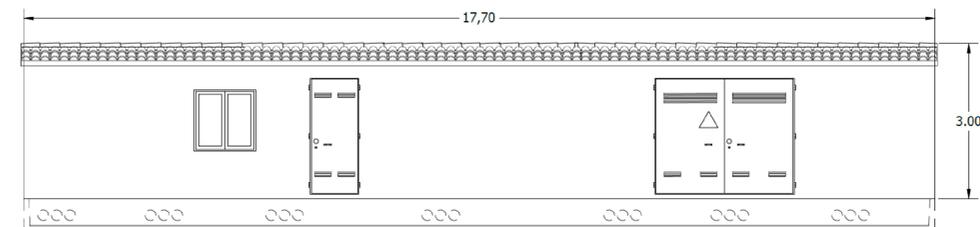

PROSPETTO PRINCIPALE

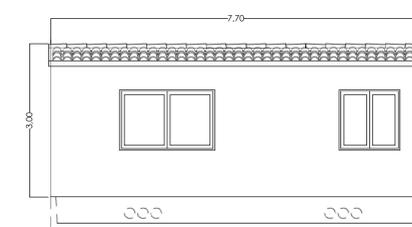

PROSPETTO LATERALE



REGIONE BASILICATA
PROVINCIA DI MATERA
COMUNE DI GROTTOLE



AUTORIZZAZIONE UNICA EX D.Lgs 387/2003

INSTALLAZIONE DI UN IMPIANTO DI PRODUZIONE DI ENERGIA DA FONTE SOLARE DENOMINATO "GROTTOLE 3" DI POTENZA IN IMMISSIONE PARI A 20.000,00 kW E POTENZA DI PICCO PARI A 19.996,99 kW
Codice pratica: 202100420



Codice elaborato		Titolo elaborato	
Comune	Levello prog.	Tipologia	Progressivo
SE220	PD	D	043
DATA	SCALA		
Novembre 2021	1:50		

REVISIONI					
REV.	DATA	DESCRIZIONE	ESEGUITO	VERIFICATO	APPROVATO

Progettazione: STUDIO ENERGY SRL
Via delle Comunicazioni 100
75100 Matera
C.F. 01175990775

Tecnici: Dott. Ing. Carlo Francesco Rocco

Il Proponente: REN 184 S.R.L.
Salita di Santa Cristina, 21 SC B - 14129 Genova (GE)
C.F. 01175990775
LEGALE RAPPRESENTANTE