



*AEROPORTO "G. D'ANNUNZIO"
DI BRESCIA - MONTICHIARI
PIANO DI SVILUPPO AEROPORTUALE 2030*

Studio di Impatto Ambientale



Impronta acustica LVA
Rumore aeronautico Scenario 2030
ottimizzato


P4_T03

Scala 1:10.000

Vers: Emissione

Data: Aprile 2021

Key Plan

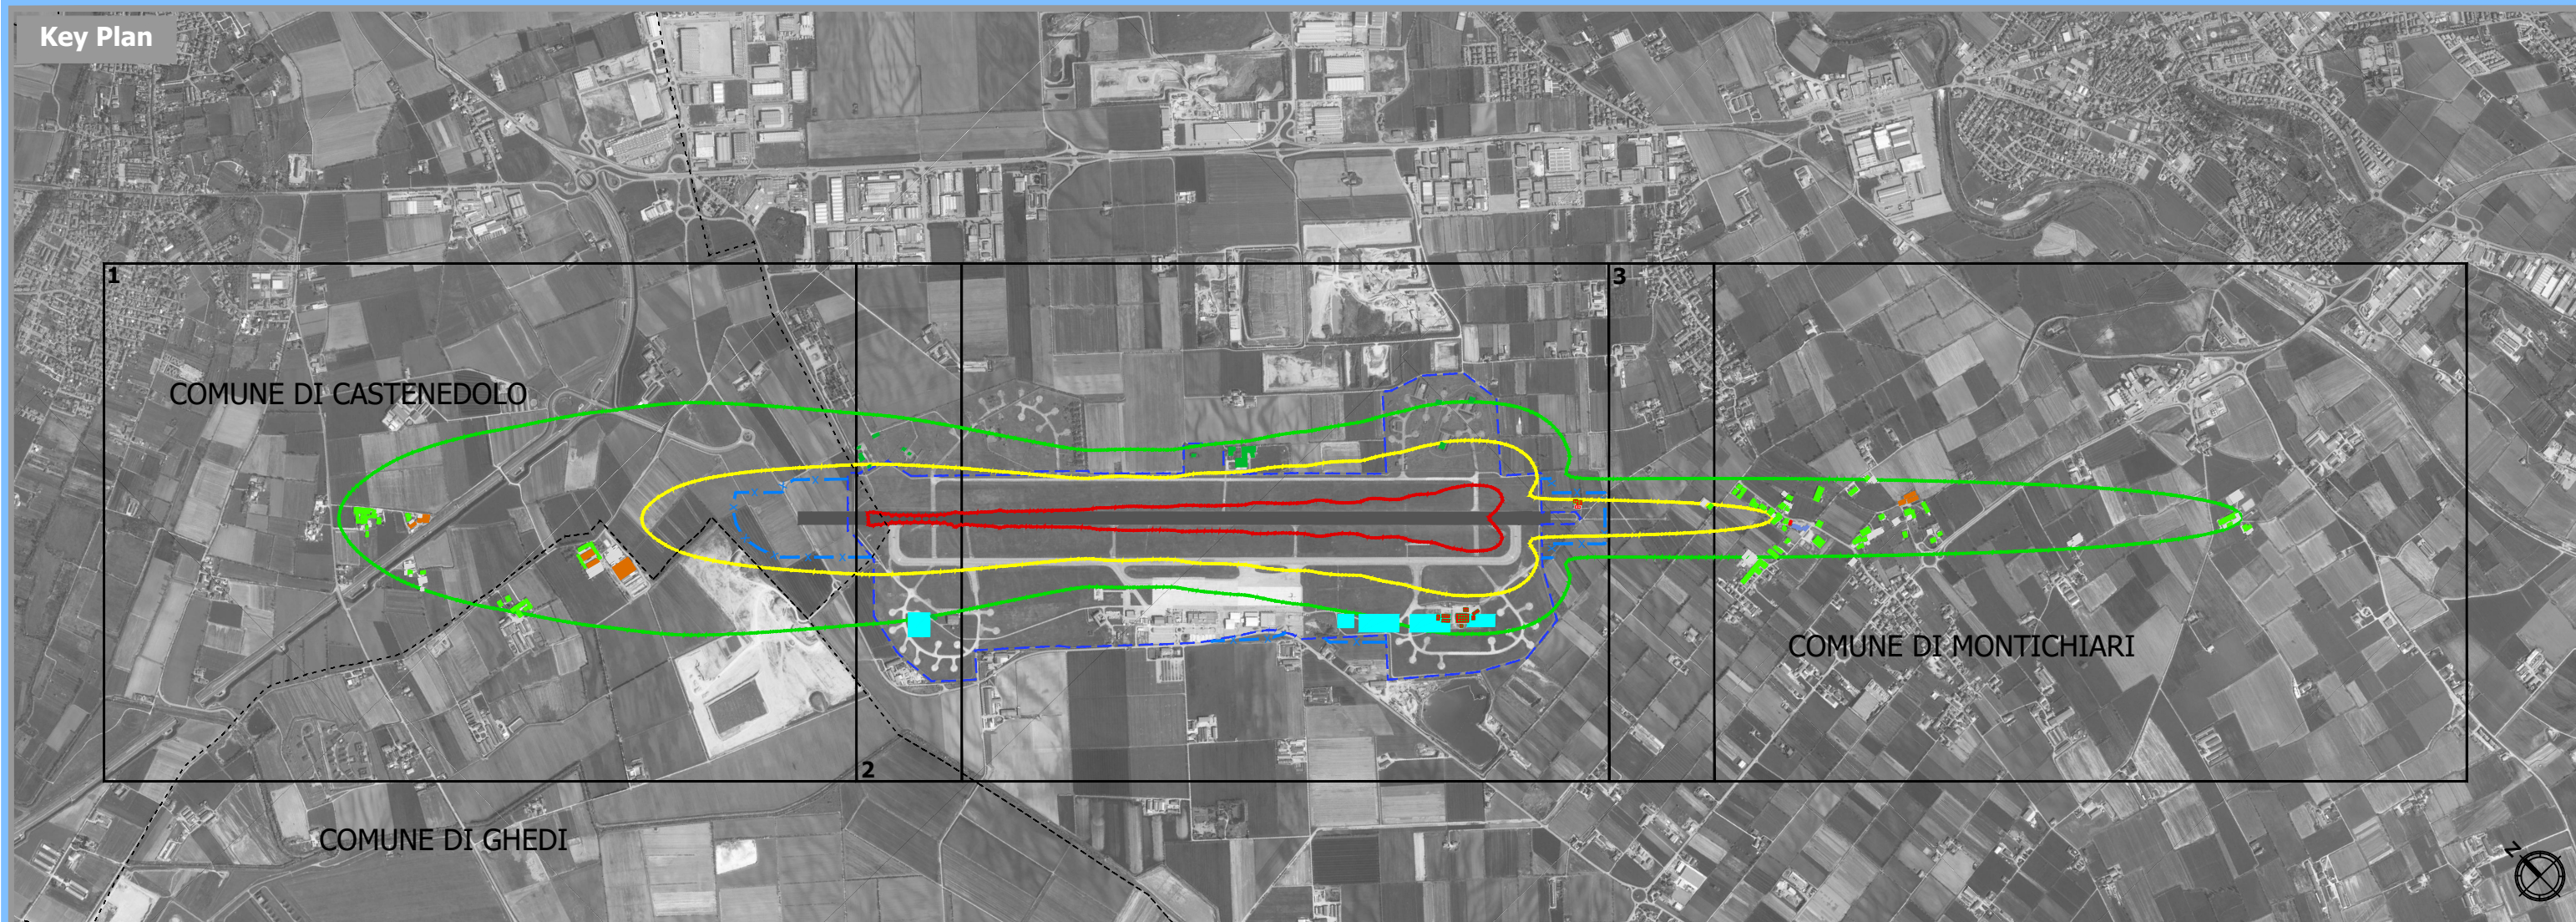

Legenda

----- Sedime aeroportuale

----- Ampliamento Sedime di progetto

▬ pista di volo

Identificativo del ricettore

Rxxx — Numero ricettore
P — Numero di piani del ricettore

RxxN — Numero ricettore di progetto
P — Numero di piani del ricettore

----- Limiti amministrativi

Destinazione d'uso del ricettore

Residenziale

Aeroportuale

Aeroportuale di progetto

Agricola

Commerciale

Rudere, deposito e box

Religioso

Edifici abbandonati

Edifici interessati dal PSA

Rumore aeronautico allo scenario di progetto - anno 2030


Impronta acustica LVA

60 dB(A)


65 dB(A)

75 dB(A)

Riquadro 1

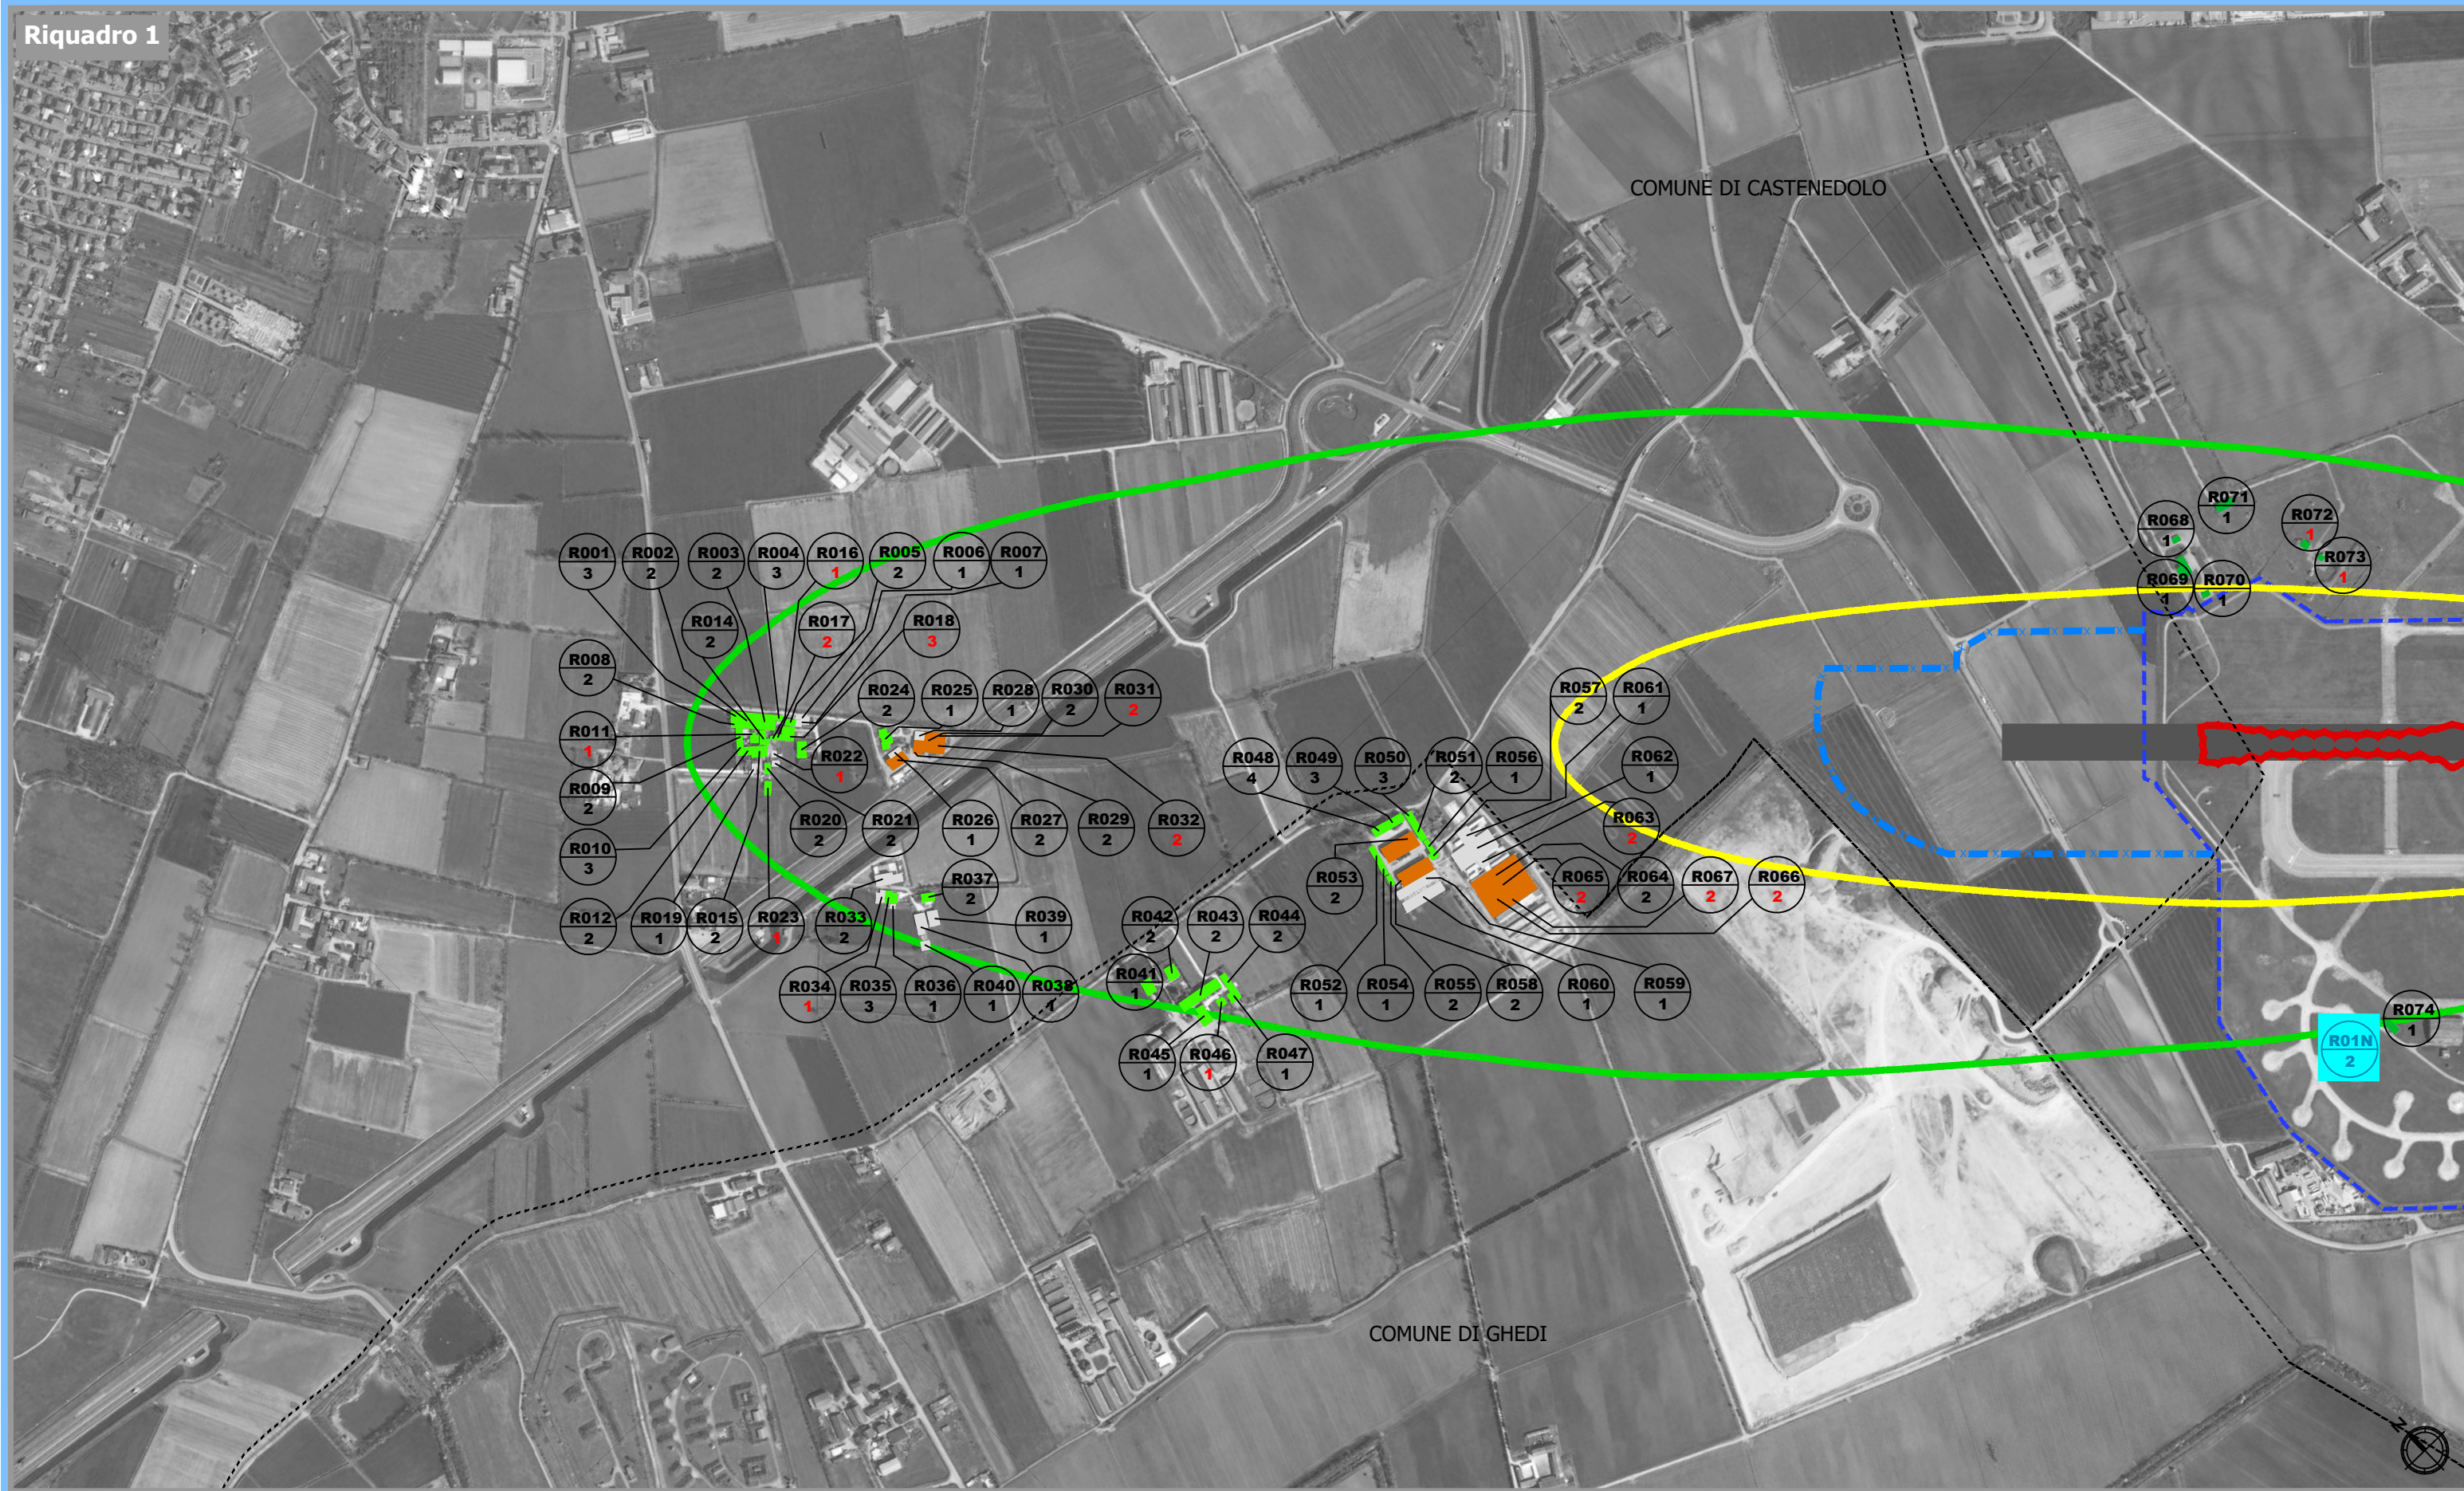

Riquadro 2

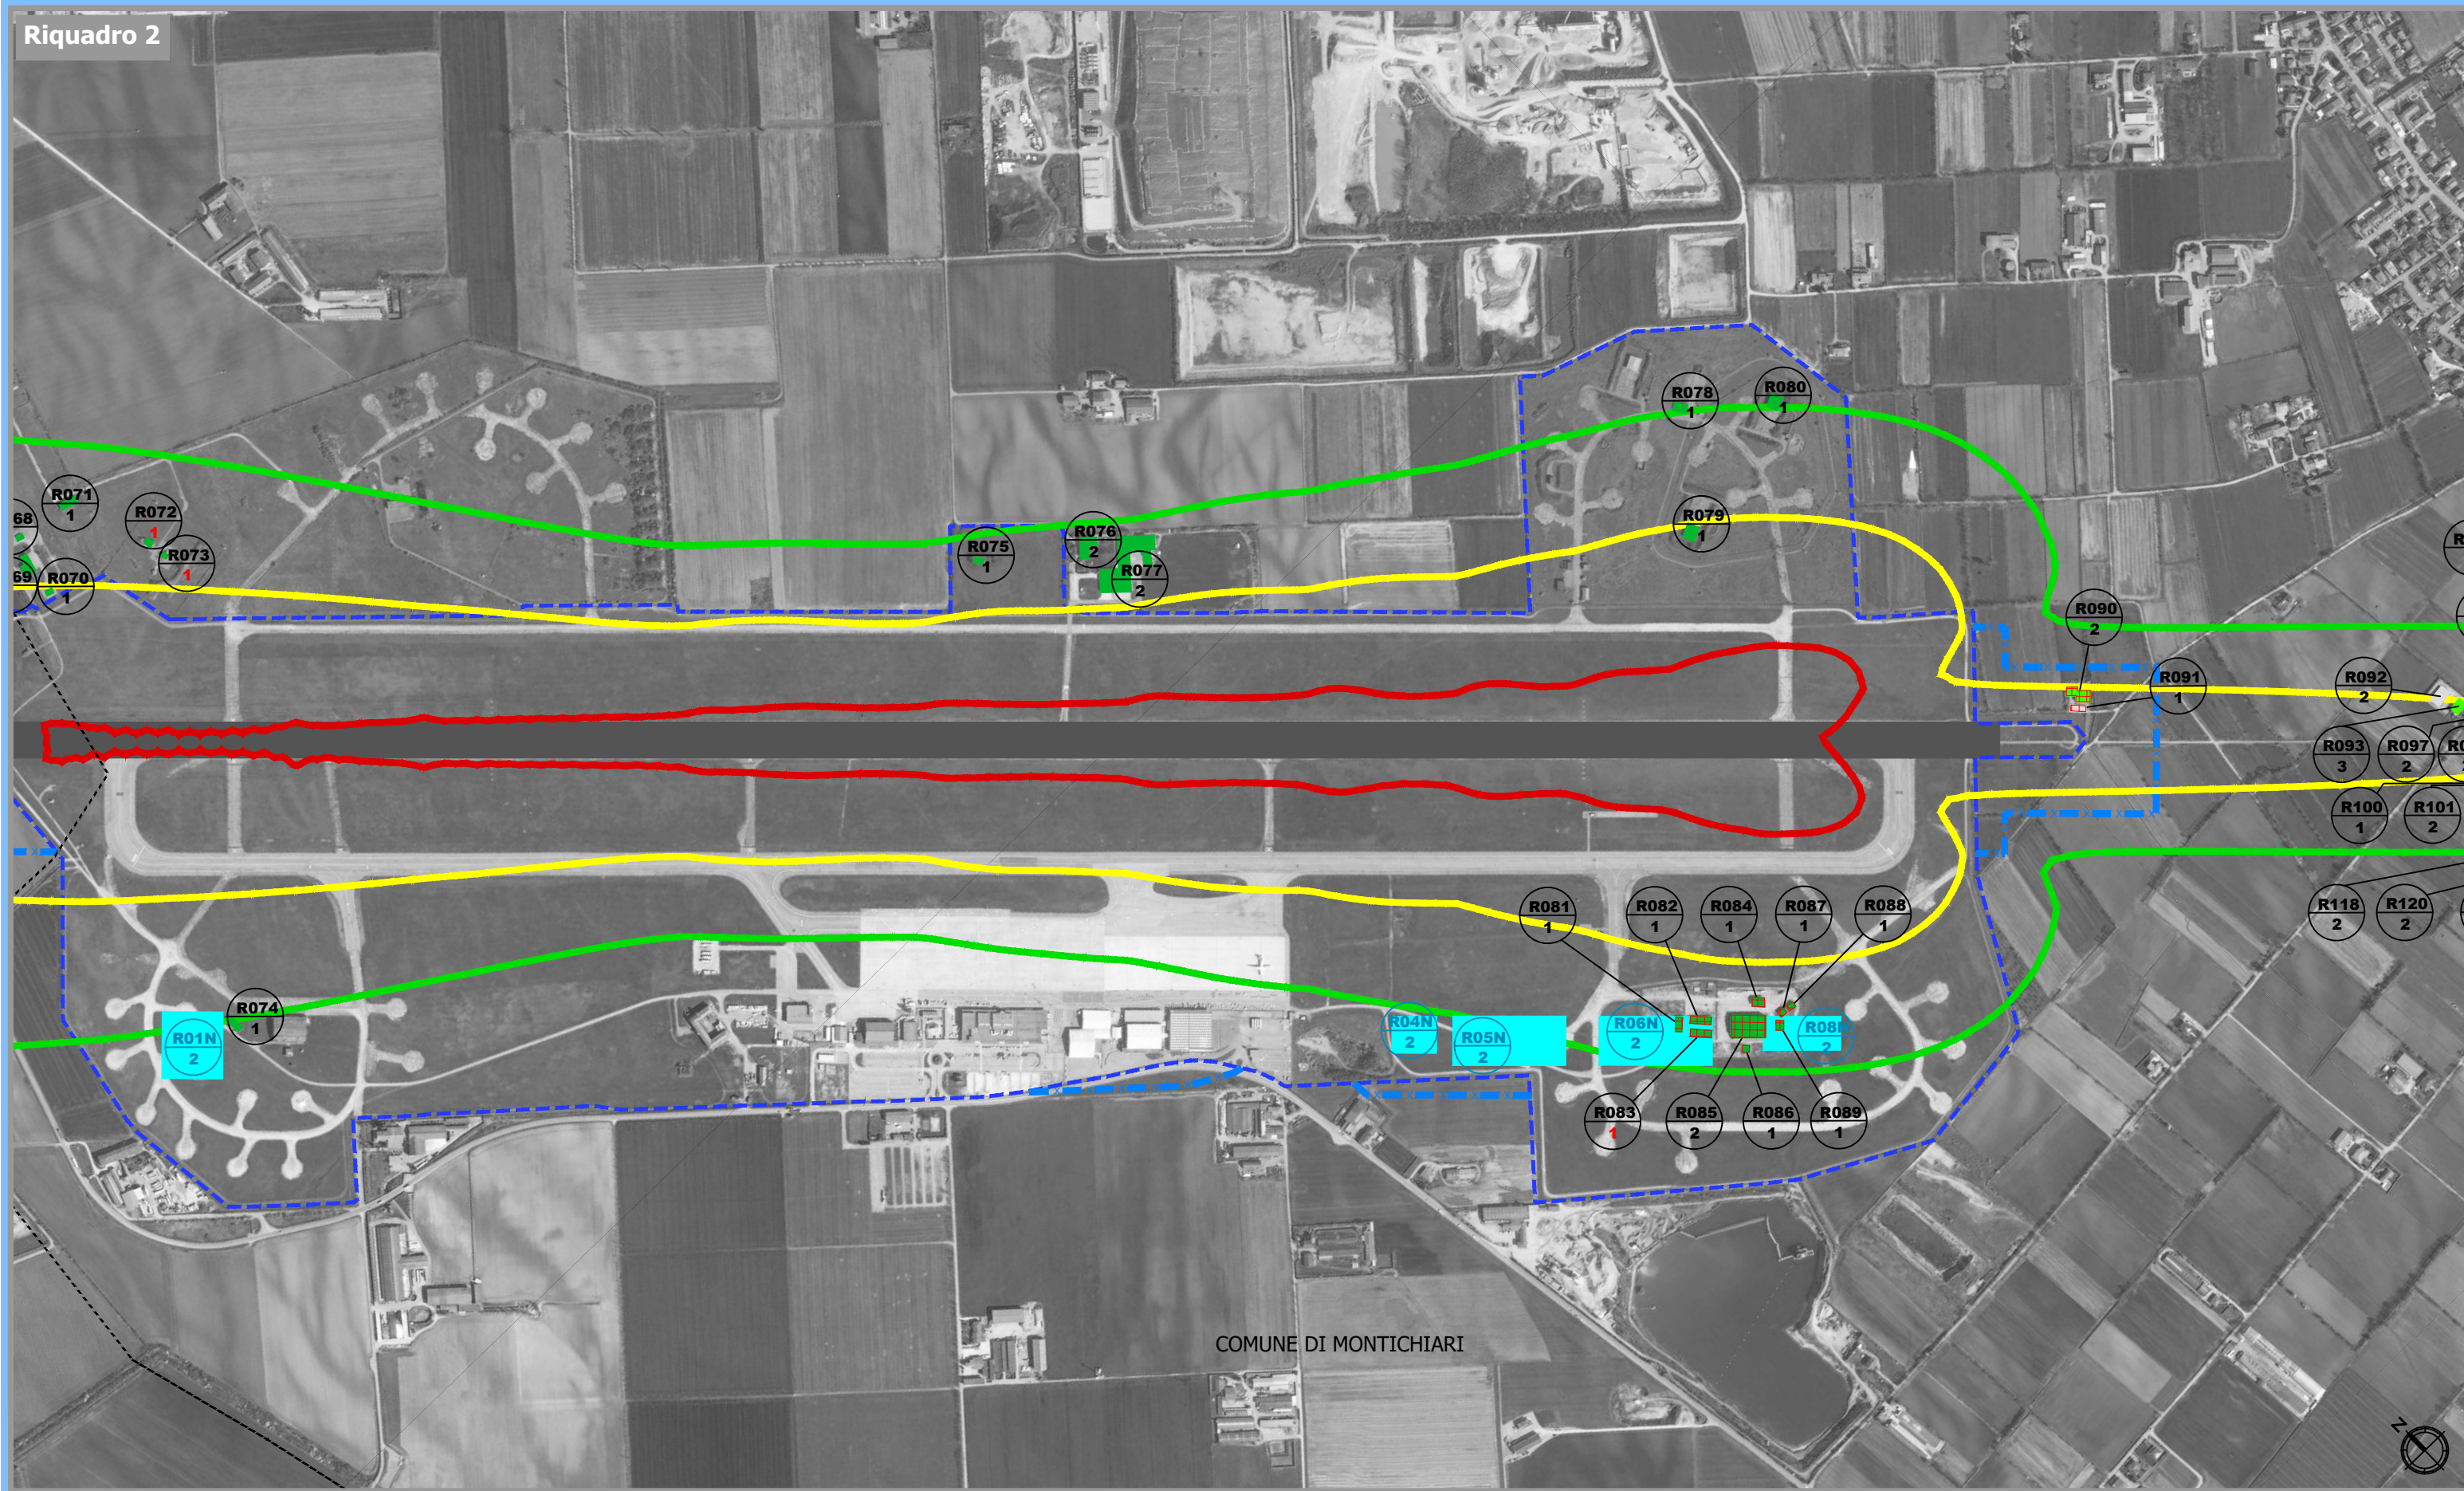

Riquadro 3

