




PROGETTO, planimetria (scala 1:250)

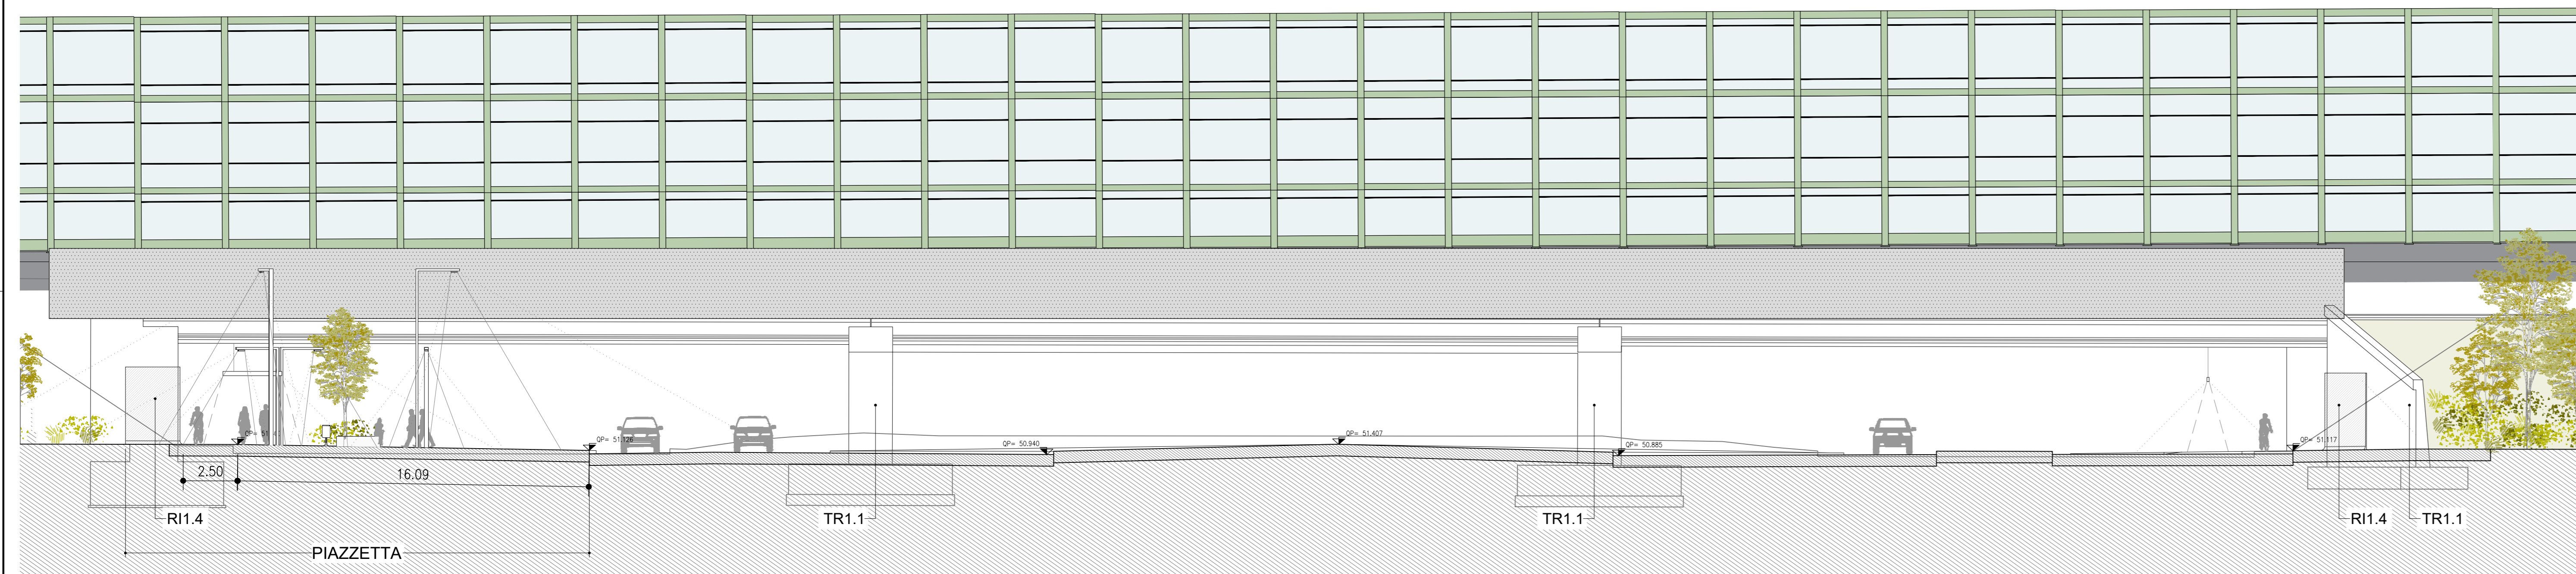


SEZIONE AA (scala 1:150)

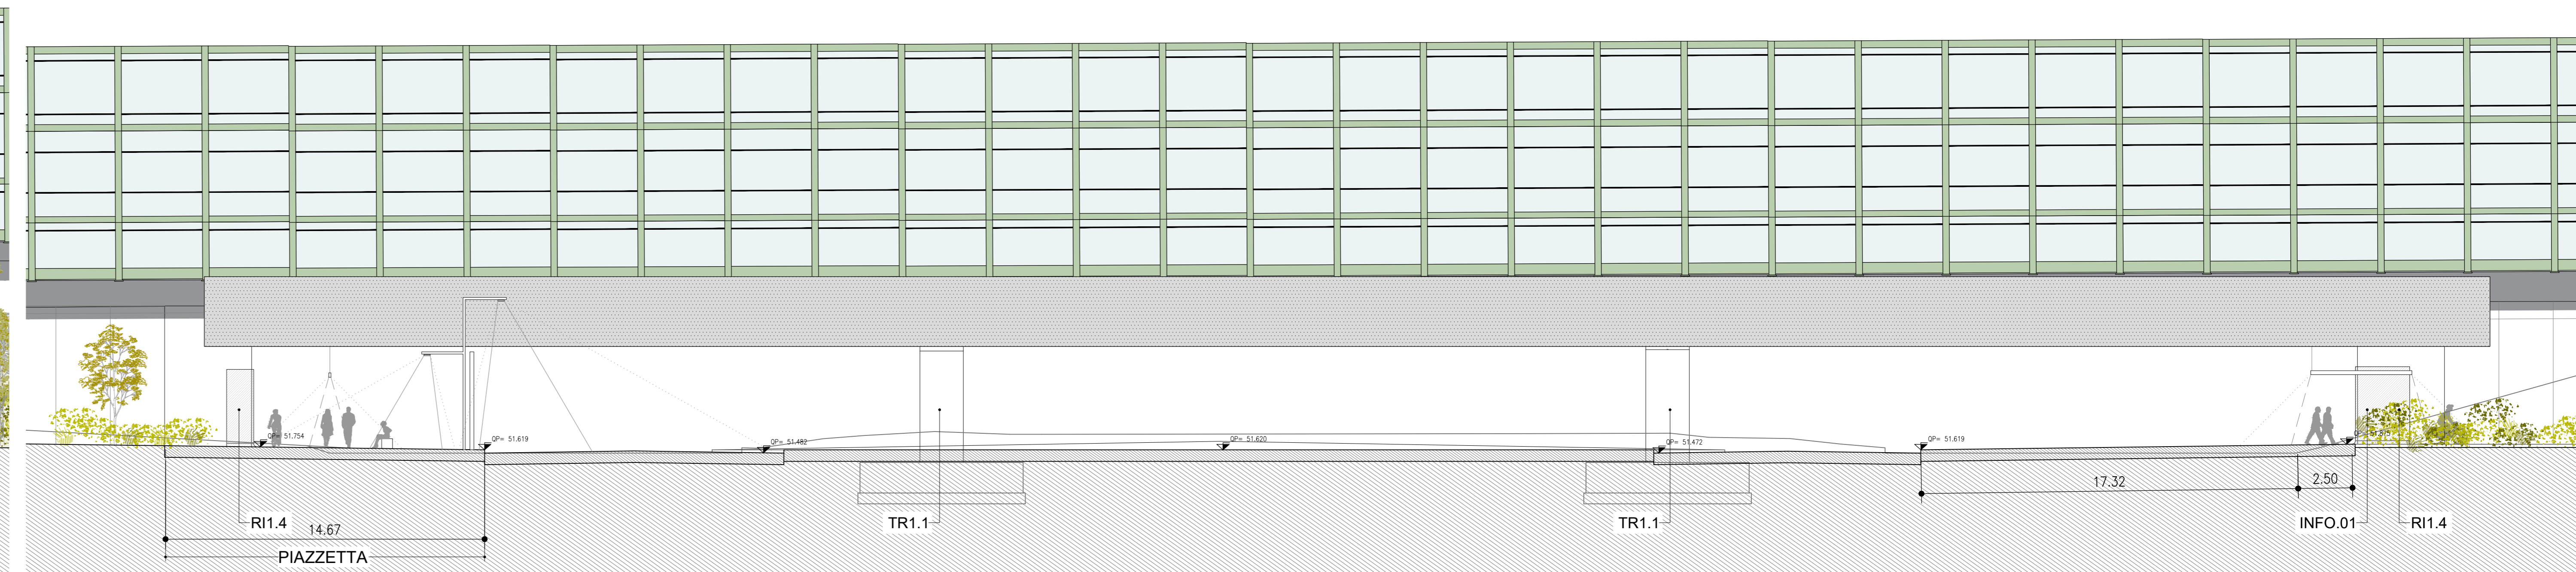

SEZIONE BB (scala 1:150)

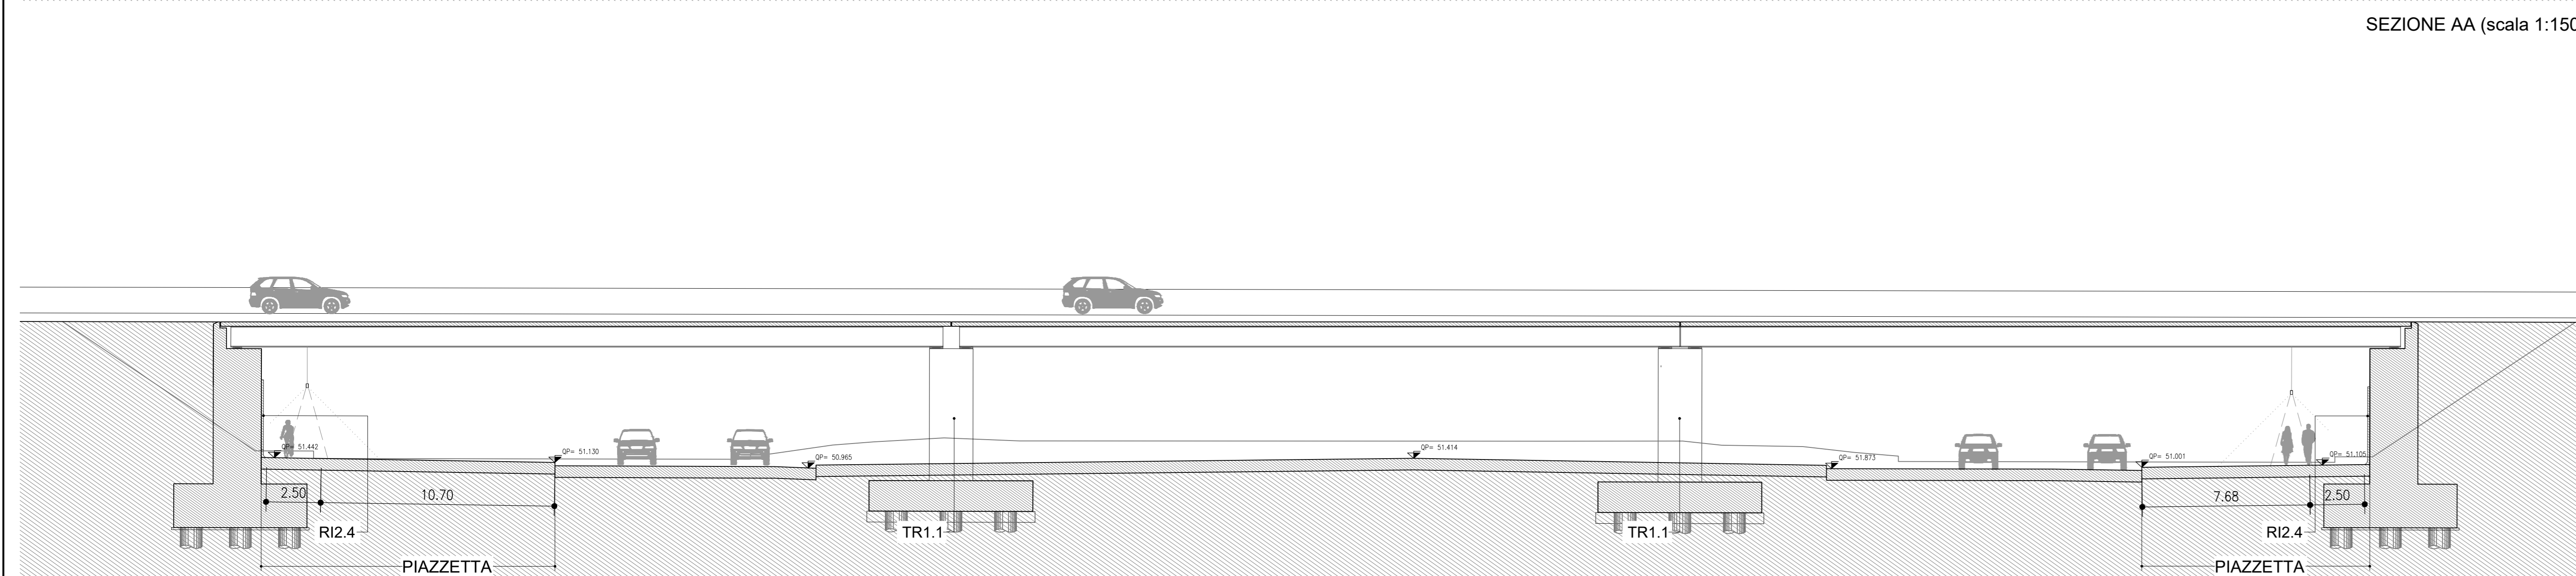

SEZIONE CC (scala 1:150)

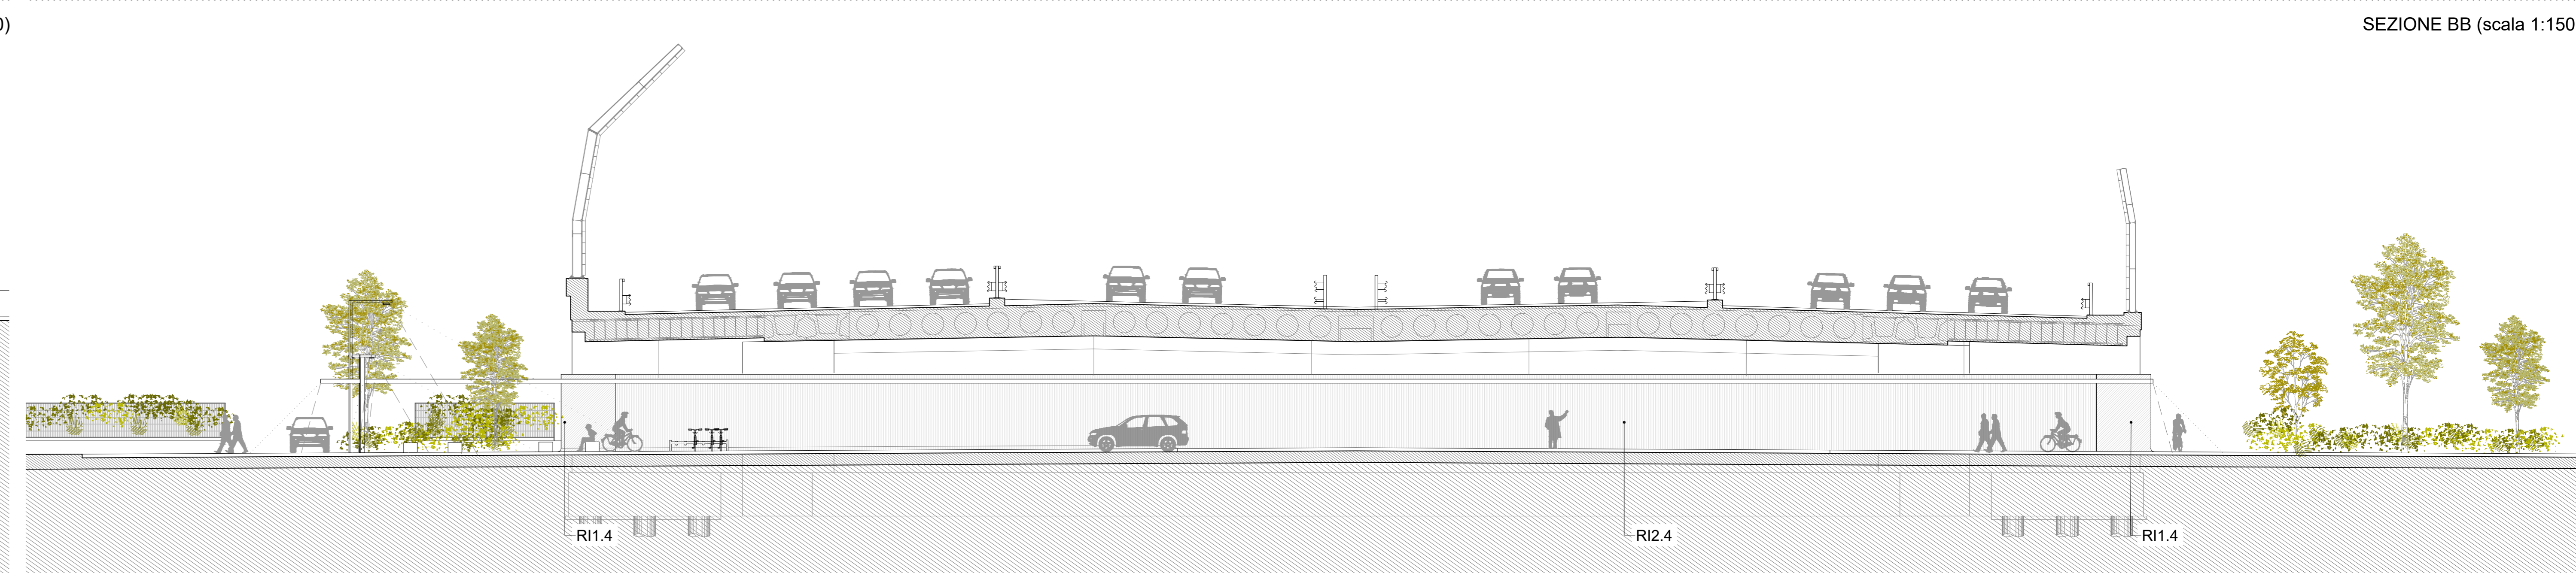

SEZIONE DD (scala 1:150)