



TOPOGRAFICO, planimetria (scala 1:250)

50-20AF308\_R  
50-20AF408\_R

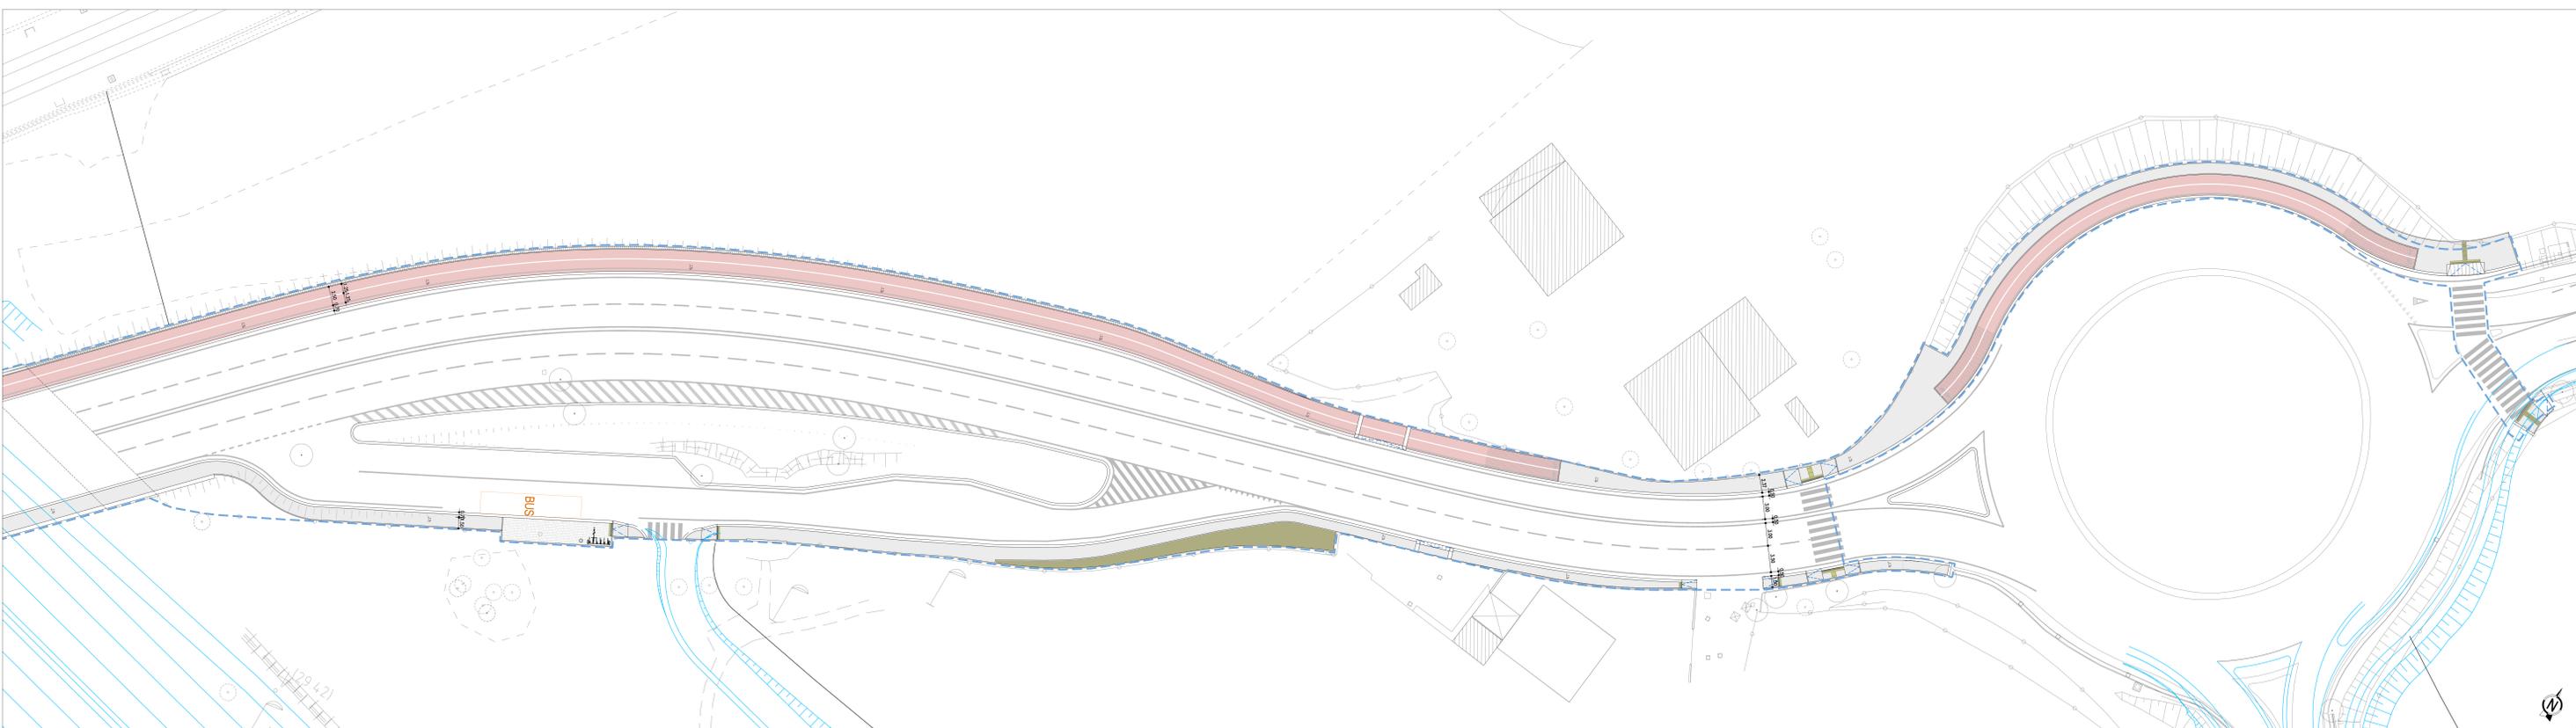

PROGETTO, planimetria (scala 1:250)

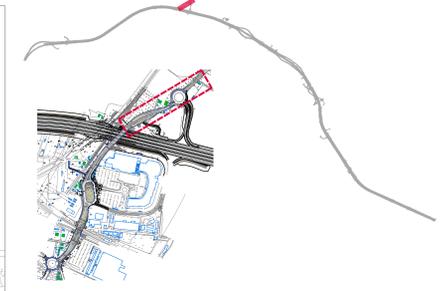

**LIMITI DI INTERVENTO**

LINEA D'INTERVENTO AREA

**INTERVENTI MARCIAPIEDI** (Per interventi marciapiedi si rimanda all'elaborato specifico. Particolare costruttivo rilevante su aree urbane e municipali: 11460-000-PE-00-4080-0000-00-408000)

M1.1	PAVIMENTAZIONE IN BLOCCHETTI MASSILI DI C/CL GRIGIO	M1.1'	PAVIMENTAZIONE IN BLOCCHETTI MASSILI DI C/CL GRIGIO
M2.1	PAVIMENTAZIONE IN CONGLOMERATO STUFAMIGLIO	M2.2	PAVIMENTAZIONE IN PORFIDO
M2.2	PAVIMENTAZIONE IN CONGLOMERATO STUFAMIGLIO COLLETO	ST	SEDE STRADALE
P1	PAVIMENTAZIONE IN CALCESTRE	P2	PAVIMENTAZIONE IN BLOCCHETTI DI C/CL COPPIEUGERATE
P3	PARCHeggi PASSANTI	P4	PARCHeggi CON PAVIMENTAZIONE PERMANENTE STUFAMIGLIO COLLETO

**INTERVENTI OPERE VERDE** (Per interventi opere verde si rimanda all'elaborato specifico. Particolare costruttivo rilevante su aree urbane e municipali: 11460-000-PE-00-4080-0000-00-408000)

V1	VERDE "TERRAZZINI"	V2	VERDE "CANTIERE"
SP1	SPECIE ARBOREA ESISTENTE	SP2	SPECIE ARBOREA PROGETTO
SP3	SPECIE ARBOREA PROGETTO	SP4	SPECIE ARBOREA PROGETTO

**ELEMENTI DI ARREDO** (Per elementi di arredo si rimanda all'elaborato specifico. Schede elementi di arredo urbano e illuminazione: 11460-000-PE-00-4080-0000-00-408000)


**OPERE MURARIE** (Per opere murarie si rimanda all'elaborato specifico. Schede elementi di arredo urbano e illuminazione: 11460-000-PE-00-4080-0000-00-408000)

MU1	MURAZIONE IN PIETRA	MU2	MURAZIONE IN PIETRA
MU	INVESTIMENTO MURARIO		

**ILLUMINAZIONE** (Per opere di arredo si rimanda all'elaborato specifico. Schede elementi di arredo urbano e illuminazione: 11460-000-PE-00-4080-0000-00-408000)


**OPERE IDRAULICHE**

15 25

Pavimentazione per drenaggio acque meteoriche

"Rafforzamento a priori e a priori, movimenti terra, smaltimento delle acque meteoriche, riduzione delle interferenze e interferenze esistenti, impianti di illuminazione si rimanda agli elaborati specifici delle rispettive discipline specialistiche"

**autostrade per l'italia**

**AUTOSTRADA (A14): BOLOGNA - BARI - TARANTO**  
TRATTO: BOLOGNA BORGO PANIGALE - BOLOGNA SAN LAZZARO

POTENZIAMENTO IN SEDE DEL SISTEMA  
AUTOSTRADALE E TANGENZIALE DI BOLOGNA  
"PASSANTE DI BOLOGNA"  
PROGETTO ESECUTIVO

**VIABILITA' INTERFERENTE**  
CAVALCAVIA COLOMBO  
P03 - PORTA NAVILE

TAVOLA 3 DI 3  
PLANIMETRIA STATO DI FATTO E STATO DI PROGETTO

--	---	---

111465	0001	PE	IN	IS1	SA003	00000	D	AUA	0478	0	03
--------	------	----	----	-----	-------	-------	---	-----	------	---	----


SUPPORTO SPECIALISTICO: TASA STUDIO ARCHITETTI ASSOCIATI


VEDUTO DEL COMMITTENTE: **autostrade per l'italia**

VEDUTO DEL CONCESSIONARIO: Ministero delle Infrastrutture e della Mobilità Sostenibile