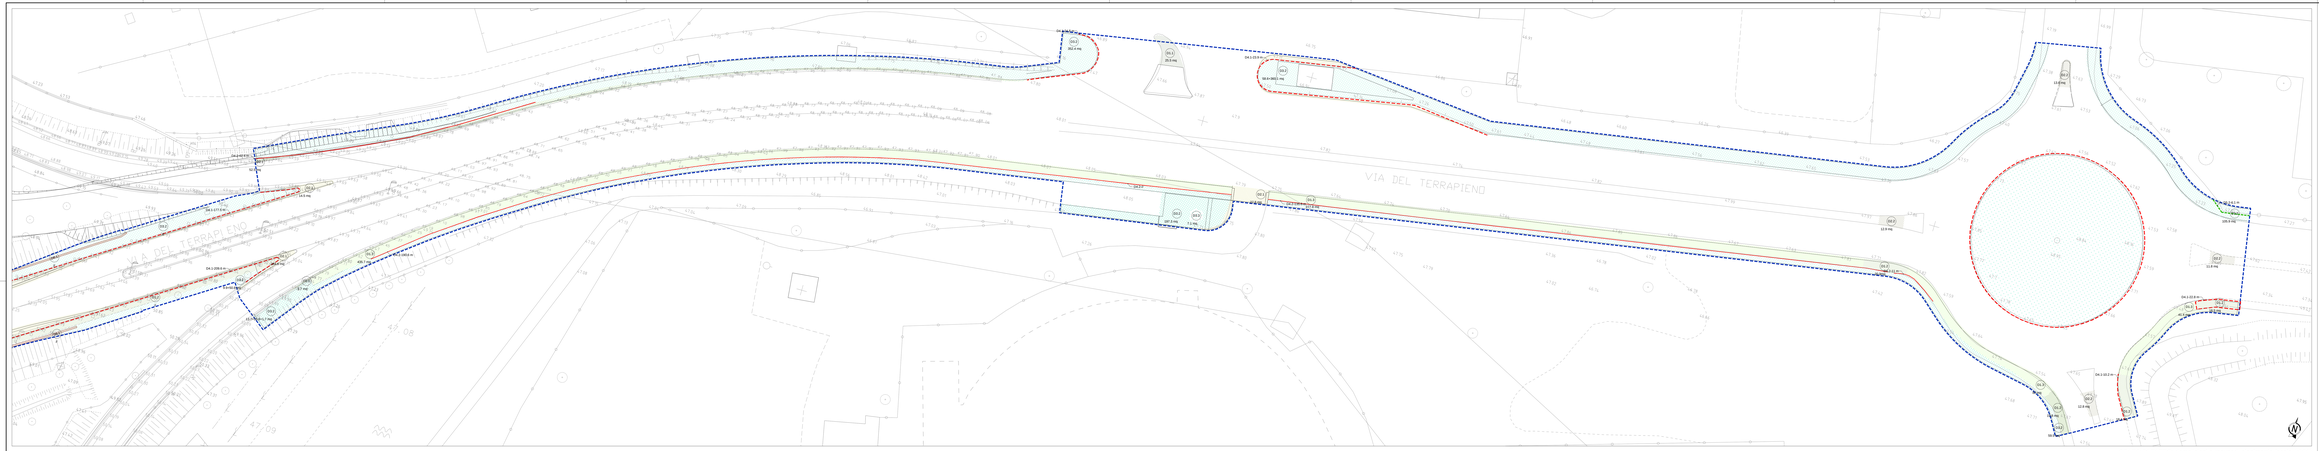


STATO DI FATTO: demolizioni e recuperi, planimetria (scala 1:250)

50-20AF4BB_R

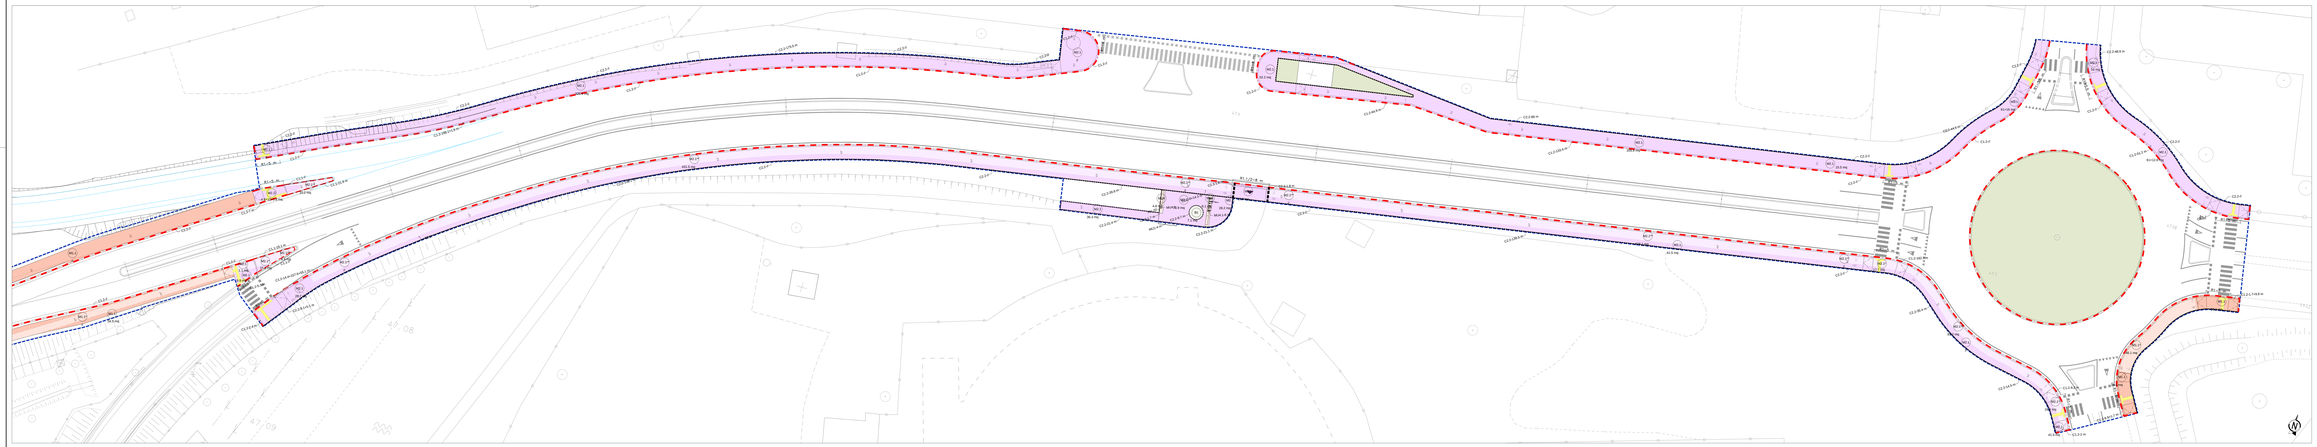

CODICI INTERVENTI, planimetria (scala 1:250)

LIMITE DI INTERVENTO

CAMPO D'INTERVENTO, scala 1:250

VERIFICA puntuale in SITO o georeferenziata

DEMOLIZIONI e RECUPERI


| | | | |
|---|---|---|---|
| D1.1 | SMONTAGGIO ELEMENTI STRADALI DI SICUREZZA Demolizione integrale | D2.1 | SMONTAGGIO ORDINARIO ESISTENTE Demolizione integrale |
| D1.2 | SMONTAGGIO ESISTENTE Demolizione parziale | D2.2 | SMONTAGGIO ESISTENTE Demolizione parziale |
| D1.3 | SMONTAGGIO ESISTENTE Demolizione integrale | D3.1 | Chiusinatura in ghisa esistente Demolizione integrale |
| D3.2 | VERDE (cui ARBRI) Demolizione con recupero alberature/arbusti | D3.3 | VERDE (cui ARBRI) Demolizione integrale alberature/arbusti |
| D4.1 | Cordolo strada Demolizione integrale | D4.2 | Cordolo separatore. Demolizione integrale |
| D5.1 | Recinzione. Demolizione | D6.2 | Recinzione. Rimpiazzo |
| D6.1 | Muro. Demolizione | D6.2 | Costruzione. Demolizione |

ESISTENTE

| | | | |
|---|---|---|---|
