
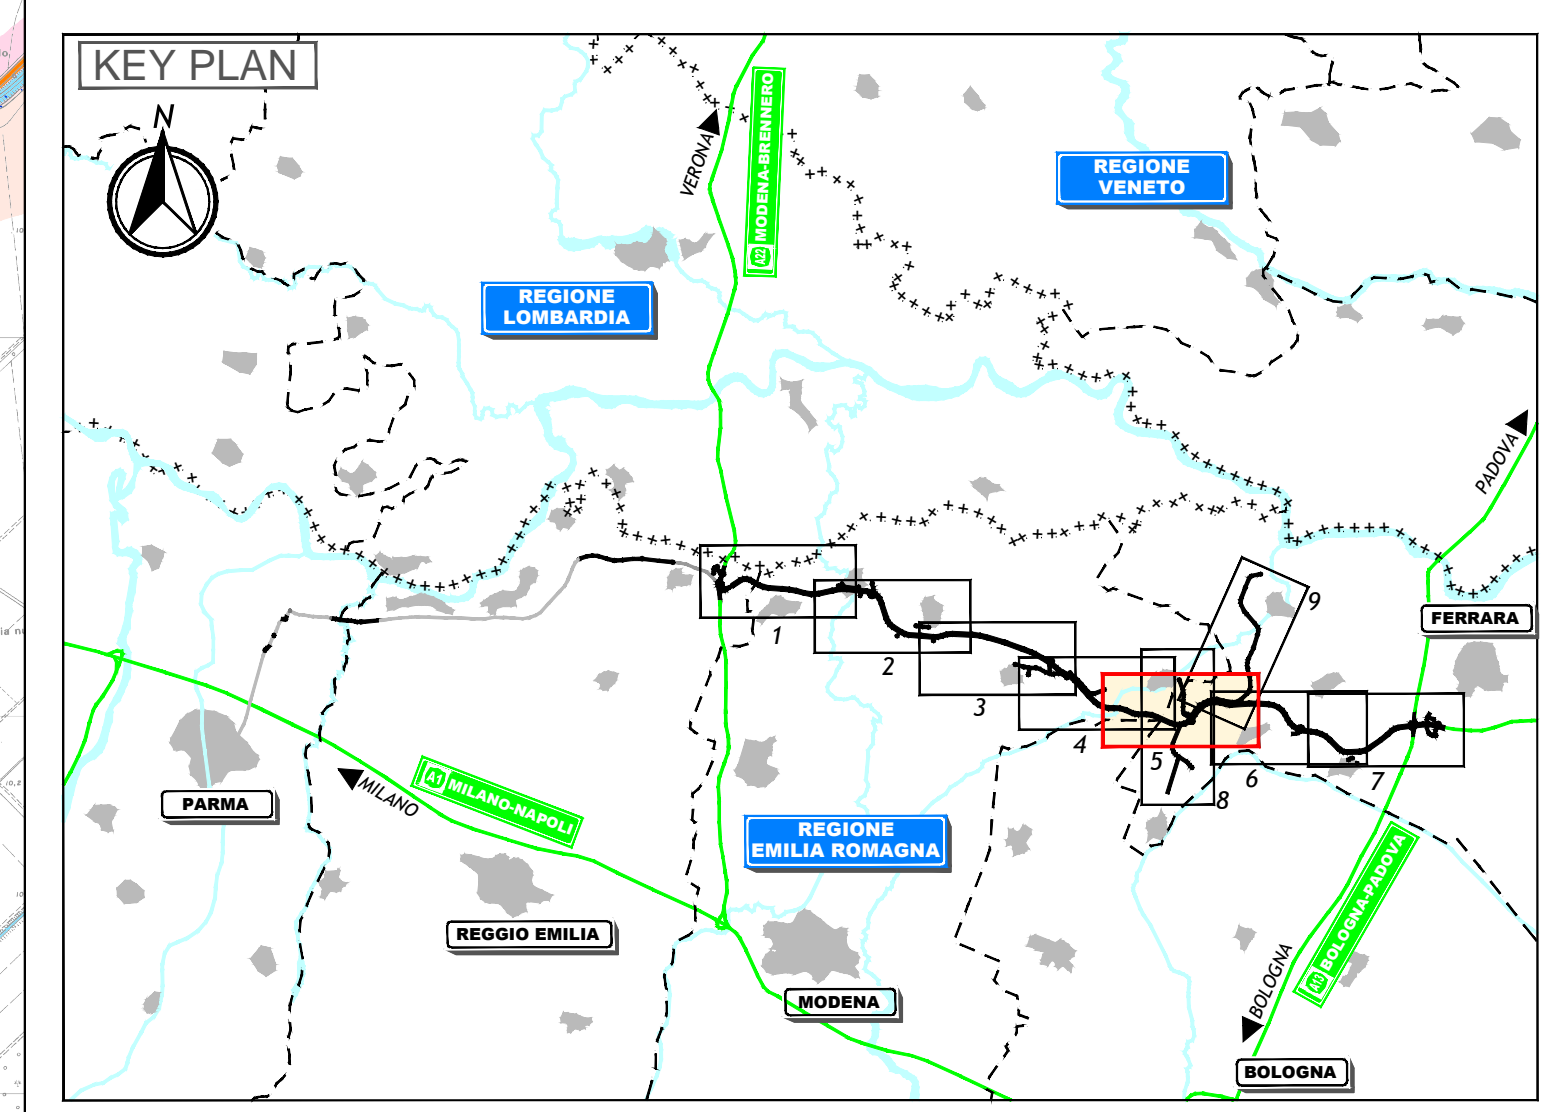


PLANIMETRIA DI PROGETTO  
SCALA 1:10.000

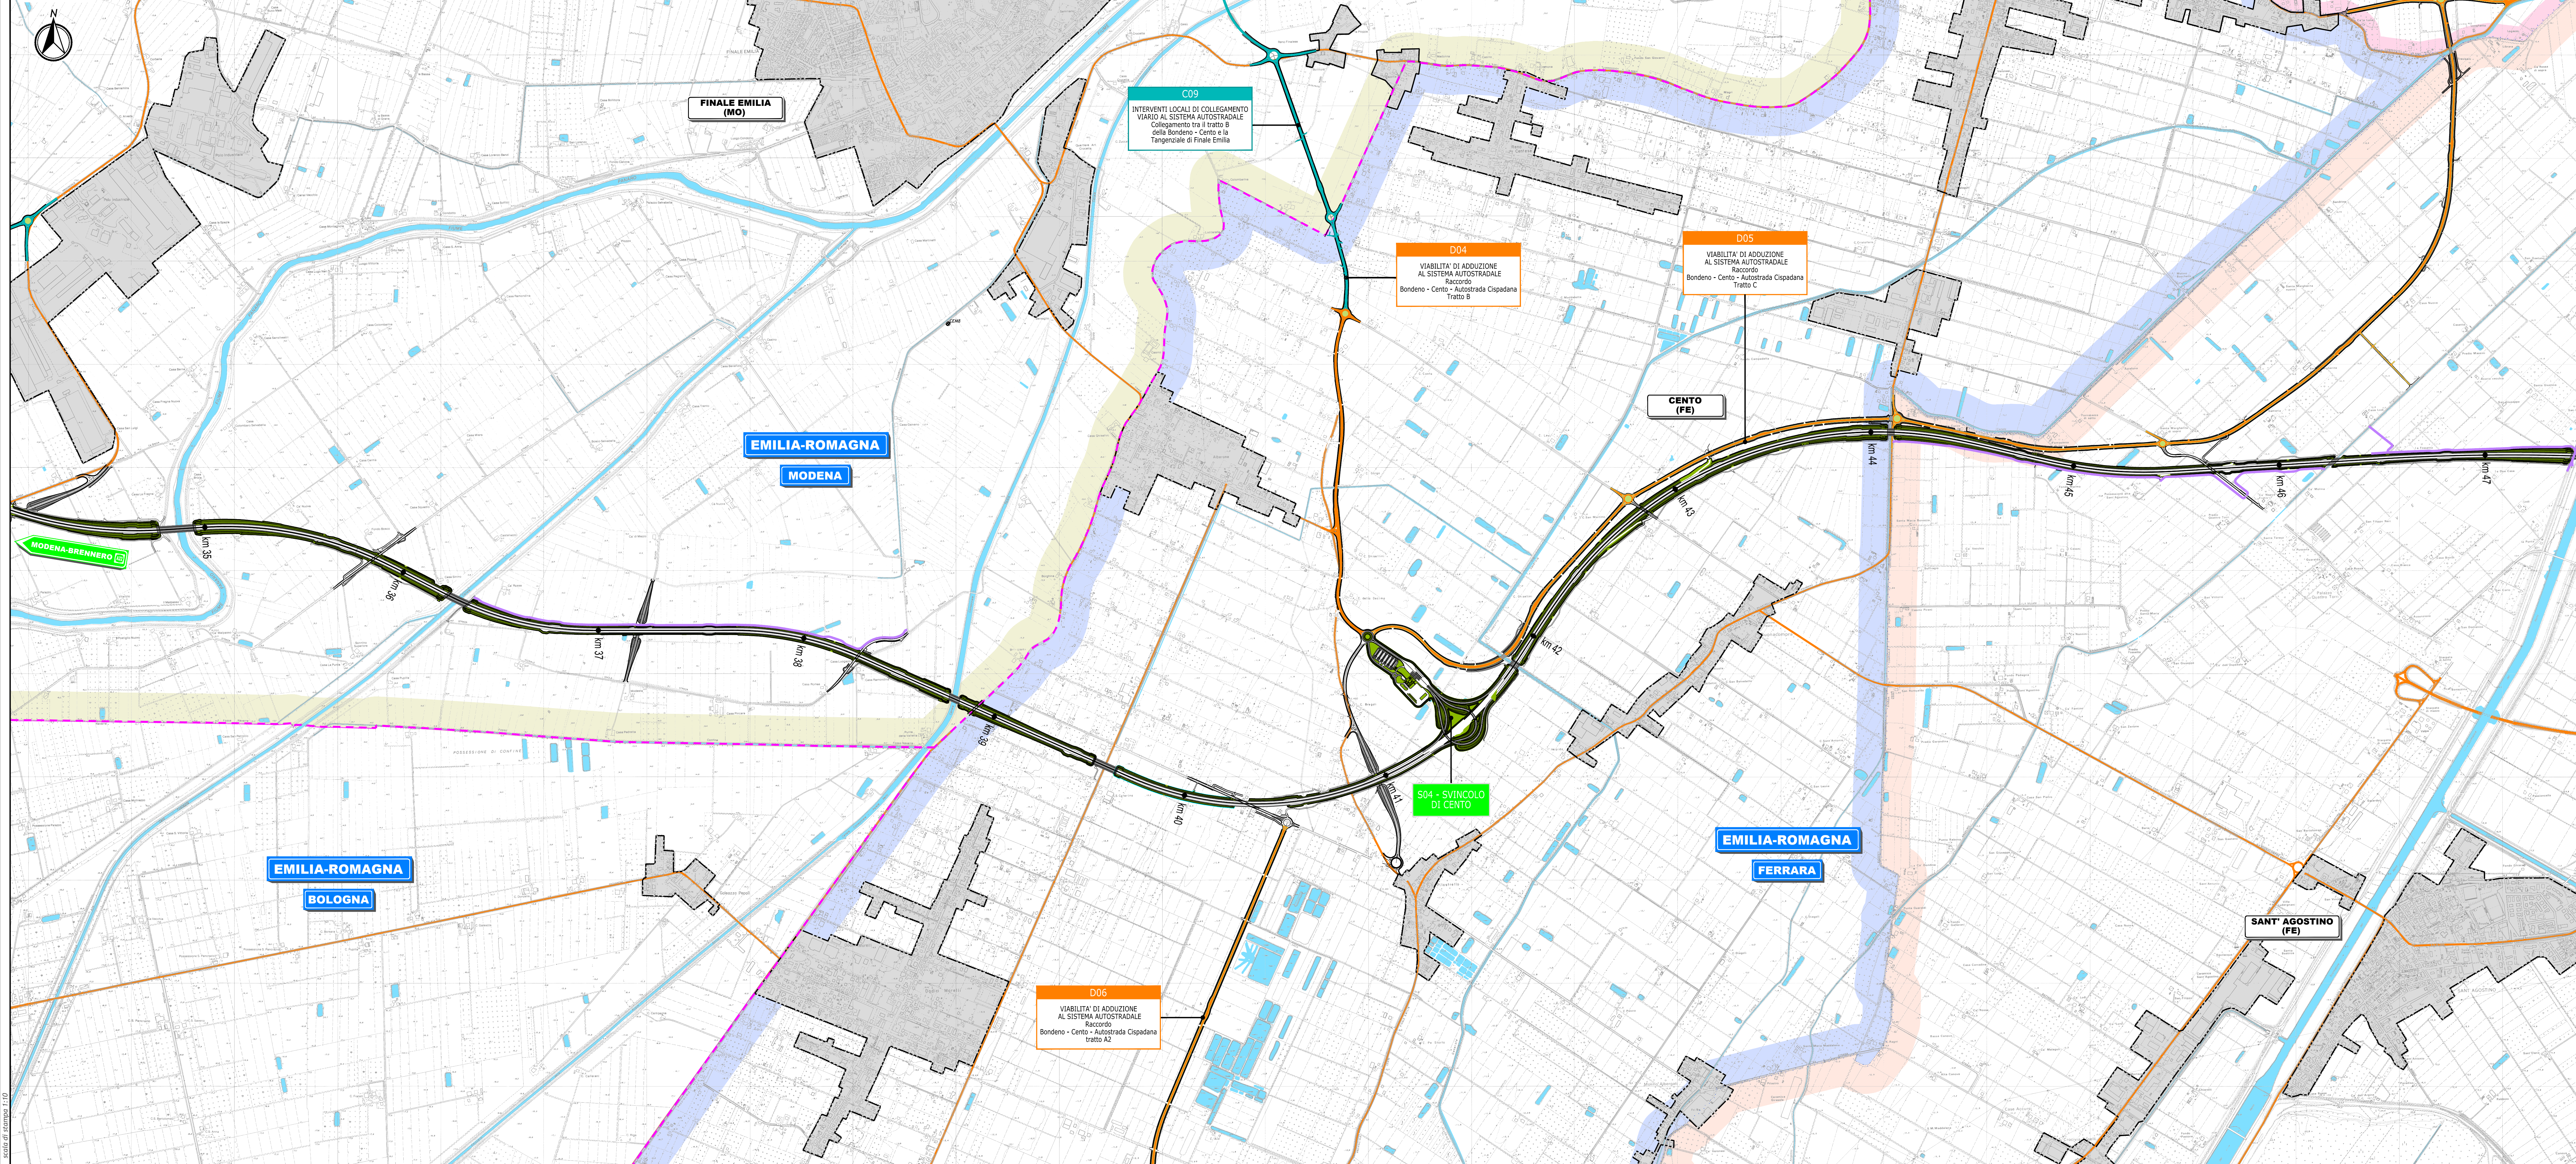

**LEGENDA**

**TERRITORIO**

- Confine regionale
- Confine provinciale
- Confine comunale
- Comune di Finale Emilia
- Comune di Cento
- Comune di Sant'Agostino
- Demarcazione Comune
- Zona urbanizzata
- Canali d'acqua e presenza idrografica permanente

**INFRASTRUTTURE ESISTENTI**

- Autostrade
- Ferrovie
- Strade statali
- Strade provinciali

**MONITORAGGIO CAMPI ELETTROMAGNETICI**

- (E)M/10 Postazione monitoraggio campi elettromagnetici

IL CONCEDENTE: Regione Emilia-Romagna

IL CONCESSIONARIO: ARC AUTOSTRADA REGIONALE CISPADANA

**AUTOSTRADA REGIONALE CISPADANA DAL CASELLO DI REGGIOLO-ROLO SULLA A22 AL CASELLO DI FERRARA SUD SULLA A13**  
CODICE C.U.P. 181080000000009

**PROGETTO DEFINITIVO**

**AUTOSTRADA REGIONALE CISPADANA - PARTE GENERALE**  
INDAGINI  
MONITORAGGIO CAMPI ELETTROMAGNETICI  
CARTOGRAFIA DEI PUNTI DI MISURA DEI CEM - TAV. 5

IL PROGETTISTA: Ing. Matteo Bertoneri, Albo Ing. Massa Carrara n°569

RESPONSABILE INTEGRAZIONE PRESTAZIONI SPECIALISTICHE: Ing. Emilio Salti, Albo Ing. Reggio Emilia n° 945

IL CONCESSIONARIO: Autostrade Regionali Cispadane S.p.A. Presidente: Giuseppe Pizzari

ORDINE DEGLI INGEGNERI DELLA PROVINCIA DI MODENA: Prof. Ing. Matteo Bertoneri, Presidente

REGIONE EMILIA-ROMAGNA: Prof. Ing. Emilio Salti, Presidente

G					
F					
E					
D					
C					
B					
A	17/04/2012	Emissione	Angeli	Bertoneri	Salti

IDENTIFICAZIONE ELABORATO: REV. DATA DESCRIZIONE REDAZIONE PROGRESSO VER. DATA APPROVAZIONE

0182 PD 0 000000 00 MC OS A 08 Maggio 2012

SCALA: 1:10000