
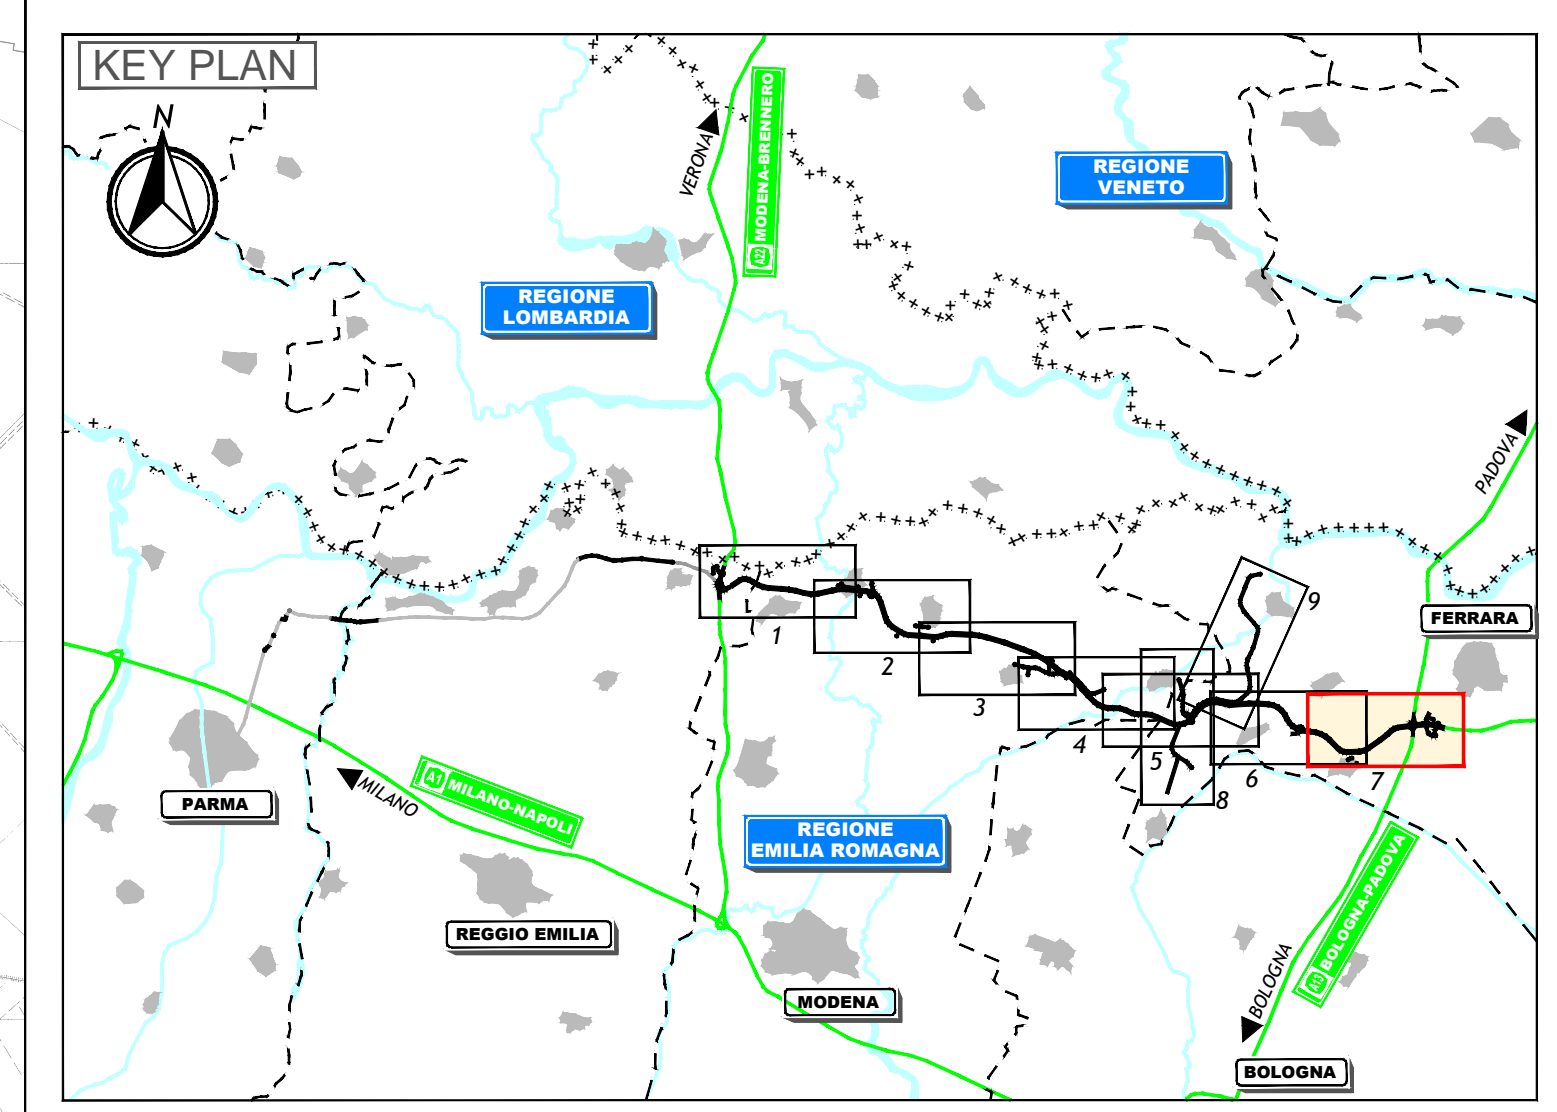


PLANIMETRIA DI PROGETTO
SCALA 1:10.000

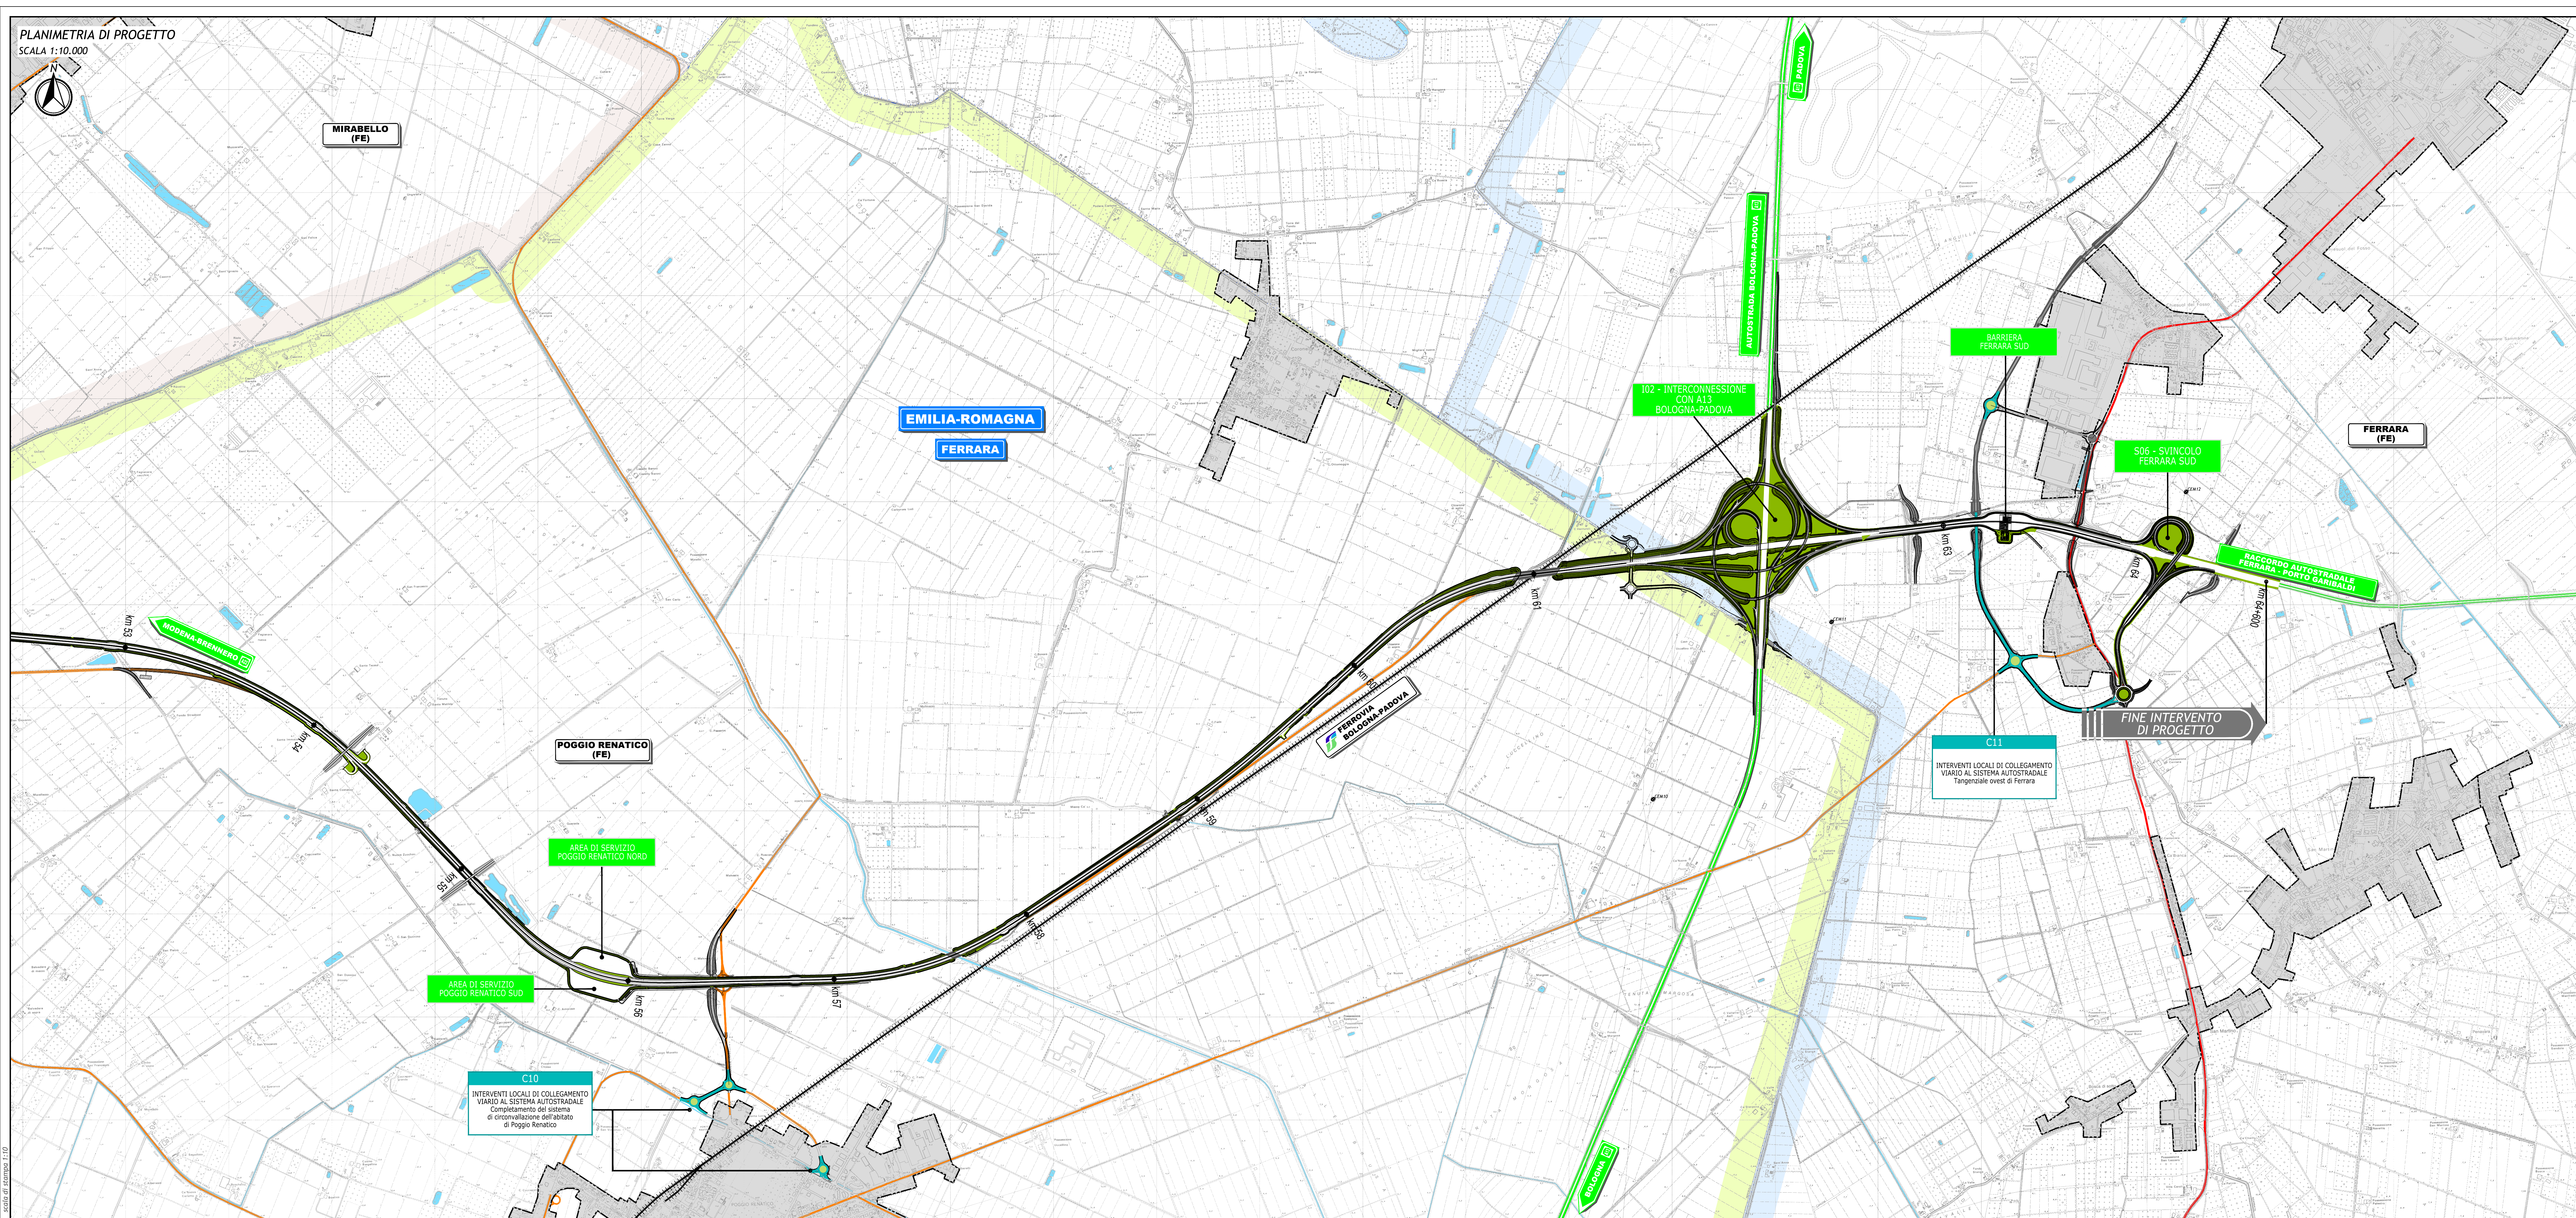

LEGENDA

TERRITORIO

- Confine regionali
- Confine provinciali
- Confine comunali
- Comune di Mirabello
- Comune di Poggio Renatico
- Comune di Ferrara
- Denominazione Comune
- Zona urbanizzata
- Corsi d'acqua e presenza antropica (per previsioni)

INFRASTRUTTURE ESISTENTI

- Autostrade
- Ferrovie
- Strade statali
- Strade provinciali

MONITORAGGIO CAMPI ELETTROMAGNETICI

- CEM - Postazione monitoraggio campi elettromagnetici

IL CONCESSIONARIO
Regione Emilia-Romagna

IL CONCESSIONARIO
ARC AUTOSTRADA REGIONALE CISPADANA

**AUTOSTRADA REGIONALE CISPADANA
DAL CASELLO DI REGGIOLO-ROLO SULLA A22
AL CASELLO DI FERRARA SUD SULLA A13**
CODICE C.U.P. E11108000000009

PROGETTO DEFINITIVO

AUTOSTRADA REGIONALE CISPADANA - PARTE GENERALE
INDAGINI
MONITORAGGIO CAMPI ELETTROMAGNETICI
CARTOGRAFIA DEI PUNTI DI MISURA DEI CEM - TAV. 7

IL PROGETTISTA
Ing. Matteo Bertoneri
Albo Ing. Massa Carrara n°569

RESPONSABILE INTEGRAZIONE
PRESTAZIONI SPECIALISTICHE
Ing. Emilio Salti
Albo Ing. Reggio Emilia n° 945

IL CONCESSIONARIO
Autosole Regionale
Cispadana SpA
PRESIDENTE
Giovanni Pizzari

ORDINE DEGLI INGEGNERI
DELLE PROVINCE DI BOLOGNA
E DI FERRARA
Sezione di Ferrara
Incarico di progettazione
Ing. Matteo Bertoneri

REGIONE EMILIA-ROMAGNA
Sezione Provinciale di Ferrara
Sezione Provinciale di Bologna

G									
F									
E									
D									
C									
B									
A	17/04/2012	Emissione		Angeli	Bertoneri	Salti			

IDENTIFICAZIONE ELABORATO

REV.	DATA	DESCRIZIONE	REDAZIONE	CONTROLLO	APPROVAZIONE
01	18	PD	0	0	0
02	00	00	00	00	00
03	00	00	00	00	00
04	00	00	00	00	00
05	00	00	00	00	00
06	00	00	00	00	00
07	00	00	00	00	00
08	00	00	00	00	00
09	00	00	00	00	00
10	00	00	00	00	00

DATA: 17/04/2012
ORA: 11:00
MAGGIO 2012
SCALA: 1:10000