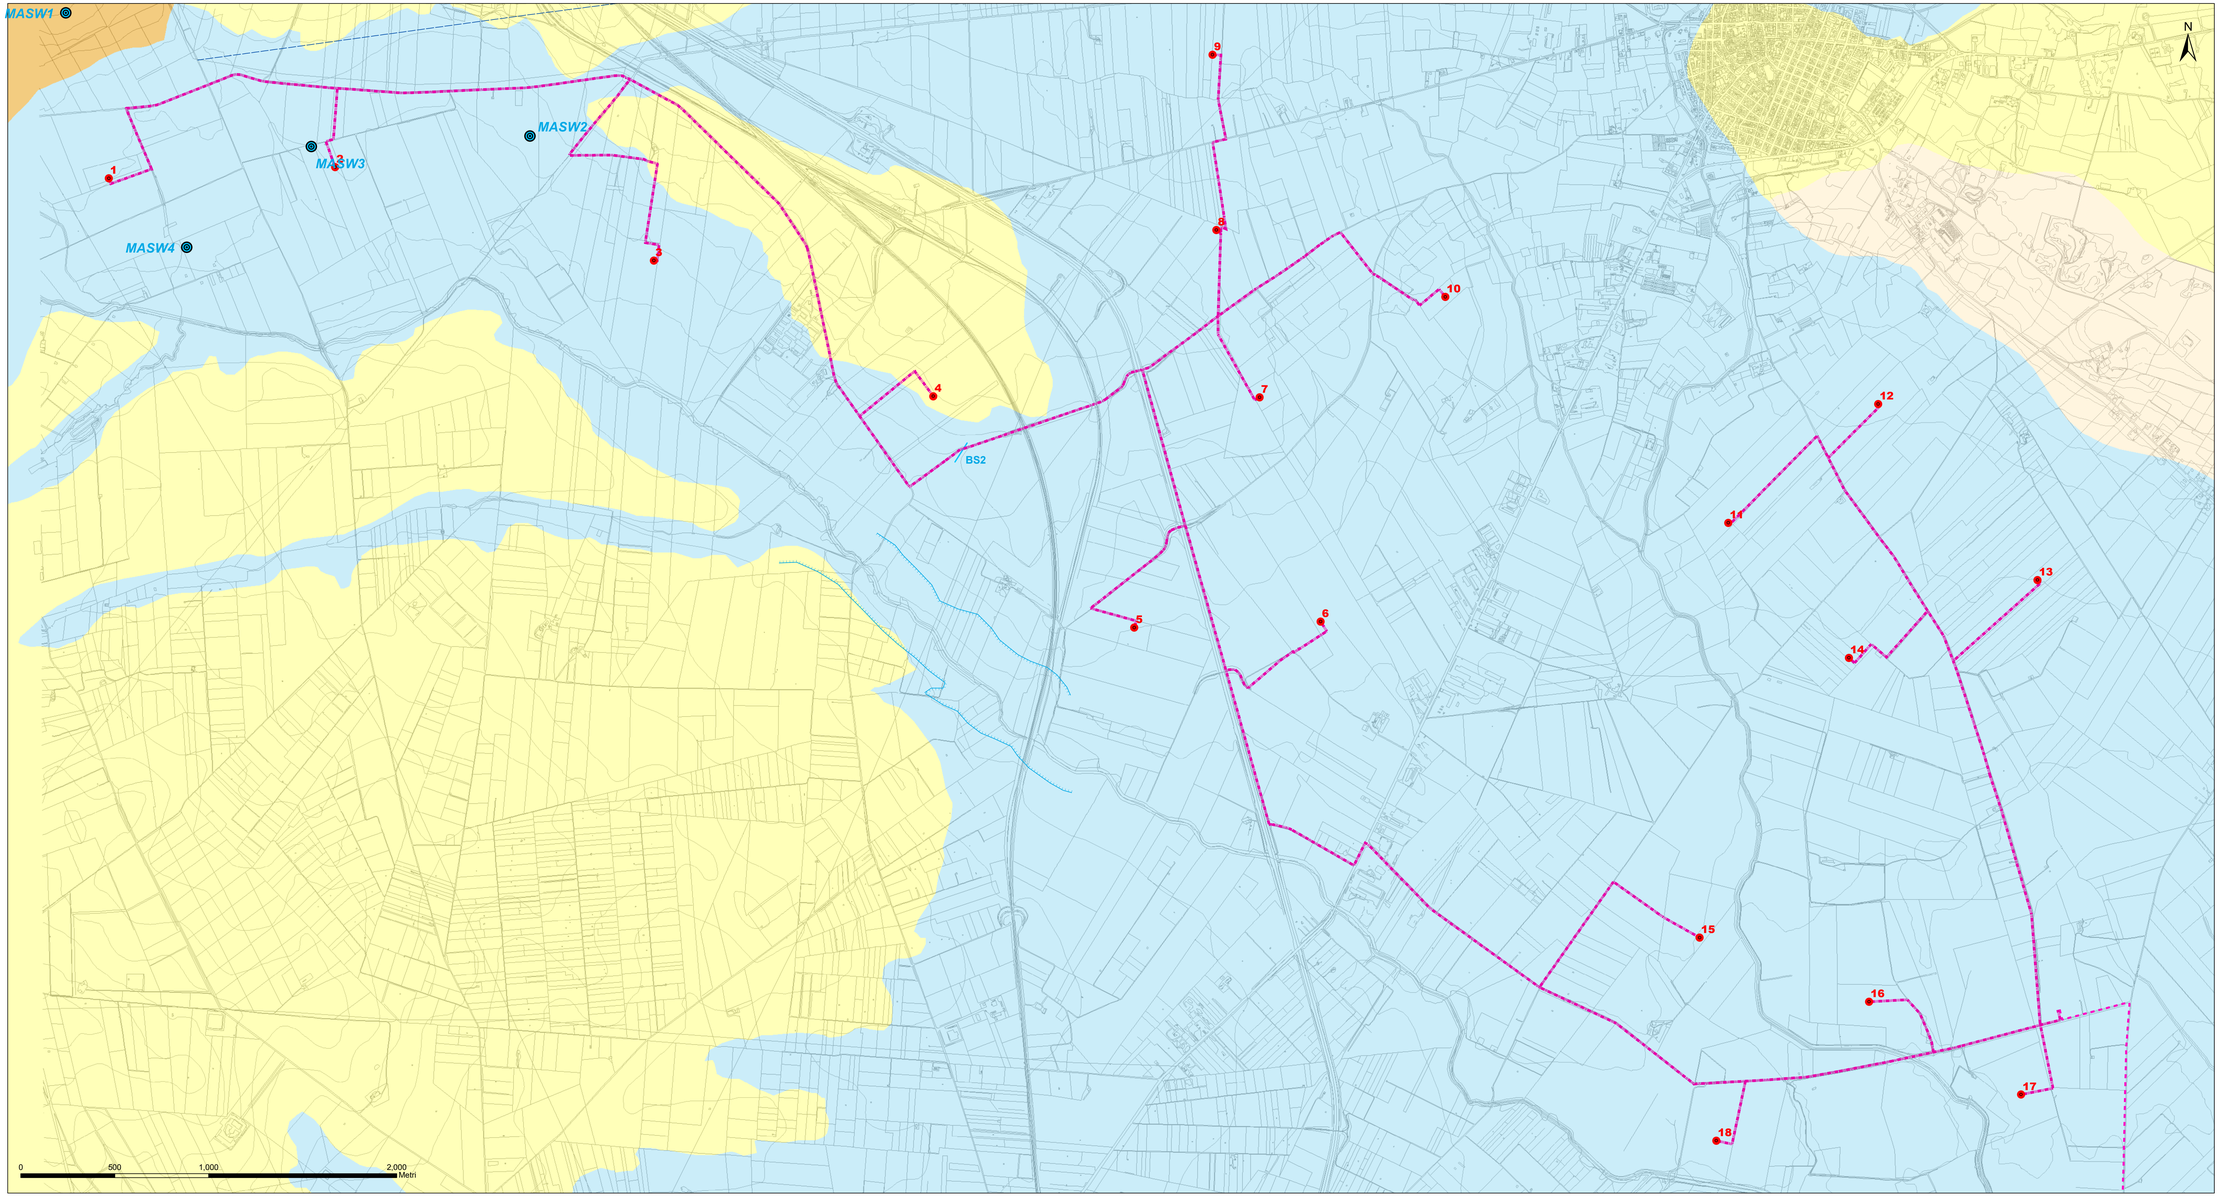

Legenda

- FONDAZIONE AEROGENERATORI
- CAVIDOTTO MT 30kV INTERRATO UTENTE
- CAVIDOTTO AT 150 kV UTENTE
- BSn — Basi sismiche a rifrazione
- Masw

b	**Deposito alluvionale recente ed attuale** OLOCENE
TPF	**Sintema di Masseria Finamondo** Argille grigie e nerastre. PLEISTOCENE SUPERIORE
TLP	**Sintema di Motta del Lupo** Alternanze di silt brunastri ed argille verdastre. PLEISTOCENE SUP.
MLM_1	**Sintema di Masseria la Motticella - *Subsintema di Amendola*** Sabbie giallastre e silt argillosi. PLEISTOCENE MEDIO-SUP.?
TPB_1	**Sintema di Vigna Bocola - *Subsintema di San Severo*** Sabbie e arenarie giallastre ed argille grigie e verdastre. PLEISTOCENE MEDIO
TVP_2	**Sintema di Cava Petrilli - *Subsintema di Masseria Casillo*** Ghiaie poligeniche con abbondante matrice sabbiosa di colore rossastro. PLEISTOCENE MEDIO
TVP_1	**Sintema di Cava Petrilli - *Subsintema di Colle degli Ulivi*** Ghiaie poligeniche e sabbie silicoclastiche di colore grigio. PLEISTOCENE MEDIO
GRA	**Calcarenite di Gravina** Brecce calcaree, calcareniti e calciruditi di colore giallo paglierino. PIACENZIANO-GELASIANO
BVD	**Formazione di Masseria Belvedere** Calcareniti bioclastiche grigie passanti gradualmente a calcari micritici. SERRAVALLIANO MEDIO-SUPERIORE
Bp CBA_2	**Calcare di Bari - *Membro di Burgo Celano*** Calcare di tipo wackestone/packstone molto fossilifero. VALANGININIANO P.P.-APTIANO P.P. *intercalati basalti picritici di Masseria San Giovanni in Pane* **(bp)** POST CRETACEO INFERIORE (PALEOGENE?)

- Contatto stratigrafico
- Faglia certa, incerta
- Faglia diretta certa, incerta
- Orlo di terrazzo
- Conoide
- Deposito antropico

COMUNE DI APRICENA

PROVINCIA DI FOGGIA

PROGETTO PER LA REALIZZAZIONE DI UN PARCO EOLICO

RICHIESTA DI AUTORIZZAZIONE UNICA

D.Lgs. 387/2003

PROCEDIMENTO UNICO AMBIENTALE (PUA)

Valutazione di Impatto Ambientale (V.I.A.)

D.Lgs. 152/2006 ss.mm.ii. (Art.27)

"Norme in materia ambientale"

PROGETTO	PROCINA
DITTA	AIP 1 S.r.l.

Titolo dell'allegato:

Tavola 2G

STUDIO GEOLOGICO

CARTA GEOLOGICA

Scala 1:10.000

REV	DESCRIZIONE	DATA
1	EMISSIONE	15/05/2022

CARATTERISTICHE GENERALI D'IMPIANTO

GENERATORE - Altezza mozzo: fino a 140 m.
Diametro rotore: fino a 180 m.
Potenza unitaria: fino a 6 MW.

IMPIANTO - Numero generatori: 18
Potenza complessiva: fino a 144 MW.

Il proponente:

AIP 1 S.r.l.
P.zza Giovanni Paolo II, 8
71017 Torremaggiore (FG)
0882/393197
aip1vento@pec.it

Il progettista:

ATS Engineering s.r.l.
P.zza Giovanni Paolo II, 8
71017 Torremaggiore (FG)
0882/393197
atseng@pec.it

Il Geologo:

Dott. Geologo Carmela Serafini
Ordine dei Geologi della Puglia n. 59
Geologia Serafini Carmela
P.zza Giovanni Paolo II, 8
71017 Torremaggiore (FG)