



STATO DI PROGETTO LOTTO "A" scala 1:4.000

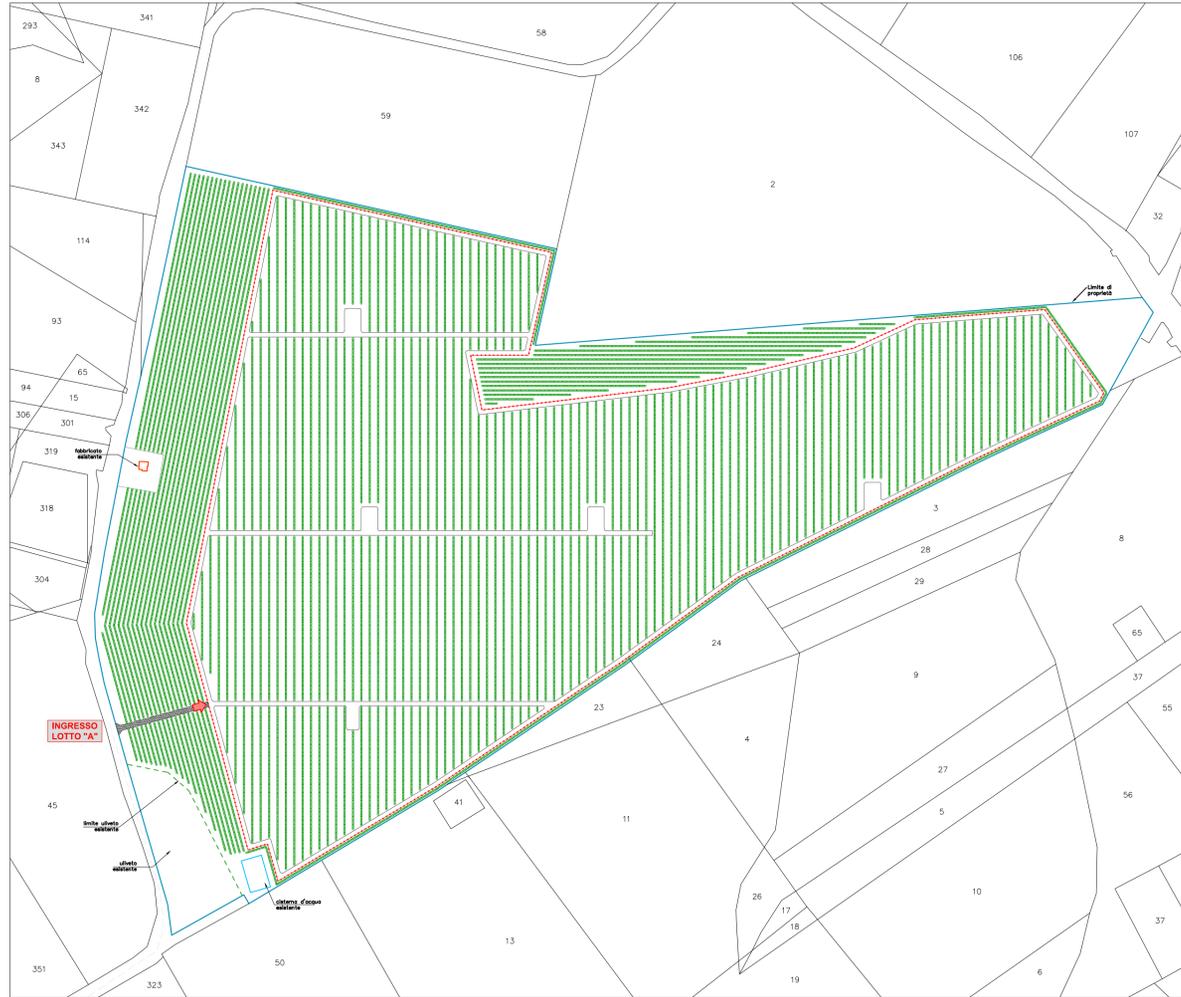


STATO DI PROGETTO LOTTO "C" scala 1:4.000

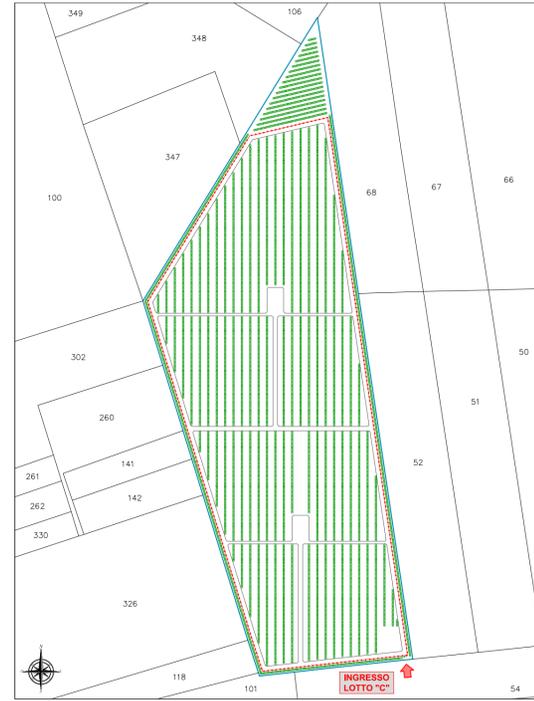


	TOTALE	BLOCCO "A"	BLOCCO "B"	BLOCCO "C"	BLOCCO "D"
SUPERFICIE TERRENI OPZIONATI [ha]	85,4607	50,1451	12,2470	12,6486	10,4200
SUPERFICIE RECINTATA TOTALE [ha]	68,9891	37,0642	10,7348	11,4315	9,7586
SUPERFICIE NON RECINTATA DESTINATA A ULIVETO [ha]	12,68	11,52	0,69	0,47	0,00
SUPERFICIE COLTIVATA ALL'INTERNO DELL'AREA RECINTATA [ha]	35,02	19,12	5,38	5,66	4,86
SUPERFICIE TOTALE DESTINATA ALL'AGRICOLTURA [ha]	47,70	30,64	6,07	6,13	4,86
Numero di alberi all'interno della superficie recintata	46681	25491	7169	7540	6481
Numero di alberi sulla superficie non recintata	13065	11333	777	955	0
Numero di alberi disposti parallelamente alla recinzione	3534	976	928	572	1058
Numero di alberi totale	63281	37800	8874	9067	7539

STATO DI PROGETTO LOTTO "D" scala 1:4.000

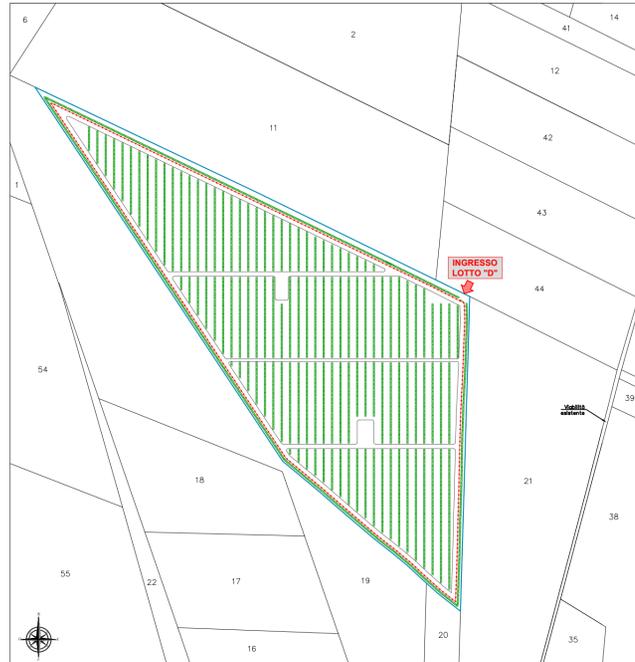

STATO DI PROGETTO LOTTO "B" scala 1:4.000

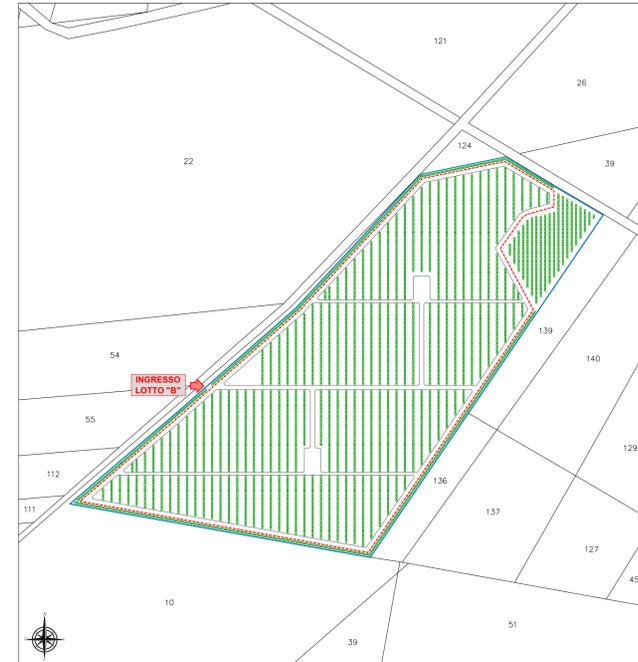

LEGENDA	
	Confine di proprietà
	Recinzione
	Uliveto superintensivo
	Ingresso

**PROGETTO PER LA REALIZZAZIONE E L'ESERCIZIO DI UN IMPIANTO AGRIVOLTAICO AVENTE POTENZA P=55,402 MWp CIRCA E RELATIVE OPERE DI CONNESSIONE**

Nome impianto ASC05  
Comune di Ascoli Satriano, Comune di Cerignola, Provincia di Foggia, Regione Puglia  
Comune di Melfi, Provincia di Potenza, Regione Basilicata

PROGETTO DEFINITIVO

Codice pratica: **1E1Y1Y2**

N° Elaborato: **FV08**

**ELABORATO:**  
**LAYOUT DELLE AREE DESTINATE ALLA COLTIVAZIONE**

**COMMITTENTE:**  
Sole Verde s.a.s. della Praetorian s.r.l.  
via Walter Von Vogelweide n°8  
39100 Bolzano (BZ)  
p.iva: 03124450218

**PROGETTISTI:**  
Ing. Alessandro la Grasta

Ing. Luigi Tattoli

**PROGETTAZIONE:**  
**LTservice**  
energy solutions

LT SERVICE s.r.l.  
via Trieste n°30, 70056 Molfetta (BA)  
tel: 0803346537  
pec: studiotecnicolt@pec.it

File: 1E1Y1Y2_DocumentazioneSpecialistica_08.pdf	Folder: 1E1Y1Y2_DocumentazioneSpecialistica.zip				
00	12/10/2021	1:4.000	A1		PRIMA EMISSIONE
REV.	DATA	SCALA	FORMATO	NOME FILE	DESCRIZIONE REVISIONE