PLANIMETRIA DI PROGETTO
SCALA 1:5.000

N

"C02" (ex MO01)
INTERVENTI LOCALI DI COLLEGAMENTO VIARIO AL SISTEMA AUTOSTRADALE
intersezione a rotatoria fra via Boccaletto ed S.P. n°8 "di Mirandola"
Comune di Concordia sulla Secchia

COMUNE DI NOVI DI MODENA

COMUNE DI CONCORDIA SULLA SECCHIA

REGIONE EMILIA-ROMAGNA
PROVINCIA DI MODENA

MODENA-BRENNERO

BOLOGNA-PADOVA

RADDOTTO SU S.P. N°413 ROMANA

V06-0-V4 VEGETAZIONE AO CO
FA04-0-F1 FAUNA AO CO PO
A15-0-A1 ATMOSFERA CO
V05-0-V3 VEGETAZIONE AO PO
V001-0-V1 VIBRAZIONI AO CO PO
R005-0-D1 RUMORE AO CO PO
H13-0-H1 ACQUE SOTTERRANEE AO CO PO
W008-0-W3 ACQUE SUPERFICIALI AO CO PO
P04-0-P3 PAESAGGIO AO CO PO
W207-0-W4 ACQUE SUPERFICIALI PO
H14-0-H1 ACQUE SOTTERRANEE AO CO PO
W206-0-W4 ACQUE SUPERFICIALI PO
S06-0-S1 SUOLO E SOTTOSUOLO AO PO
W108-0-W3 ACQUE SUPERFICIALI CO
W208-0-W4 ACQUE SUPERFICIALI PO
S07-0-S2 SUOLO E SOTTOSUOLO PO
V07-0-V5 VEGETAZIONE PO
W210-0-W4 ACQUE SUPERFICIALI PO
W209-0-W4 ACQUE SUPERFICIALI PO
P05-0-P3 PAESAGGIO AO CO PO
FA01-0-F4 FAUNA PO
W011-0-W2 ACQUE SUPERFICIALI AO CO PO
W009-0-W2 ACQUE SUPERFICIALI AO CO PO
N04-0-N1 ECOSISTEMI AO PO
W010-0-W3 ACQUE SUPERFICIALI AO CO PO
FA05-0-F3 FAUNA AO PO
W012-0-W3 ACQUE SUPERFICIALI AO CO PO
S10-0-S1 SUOLO E SOTTOSUOLO AO PO
FA06-0-F5 FAUNA PO
W212-0-W4 ACQUE SUPERFICIALI PO
S08-0-S1 SUOLO E SOTTOSUOLO AO PO
W211-0-W4 ACQUE SUPERFICIALI PO
W110-0-W3 ACQUE SUPERFICIALI CO
W109-0-W2 ACQUE SUPERFICIALI CO
W111-0-W2 ACQUE SUPERFICIALI CO
W112-0-W3 ACQUE SUPERFICIALI CO
V08-0-V1 VEGETAZIONE AO CO PO
S09-0-S1 SUOLO E SOTTOSUOLO AO PO
W013-0-W3 ACQUE SUPERFICIALI AO CO PO
FA07-0-F3 FAUNA AO PO
W113-0-W3 ACQUE SUPERFICIALI CO
W213-0-W4 ACQUE SUPERFICIALI PO
S13-0-S2 SUOLO E SOTTOSUOLO AO PO
V09-0-V1 VEGETAZIONE AO CO PO
R006-0-C1 RUMORE AO CO PO
R007-0-B1 RUMORE AO CO PO
A16-0-A1 ATMOSFERA CO
P06-0-P4 PAESAGGIO AO CO PO
S11-0-S1 SUOLO E SOTTOSUOLO AO PO
S12-0-S1 SUOLO E SOTTOSUOLO AO PO

QUADRO D'UNIONE

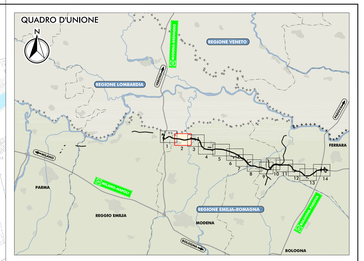

LEGENDA

TERRITORIO
- CONFINI REGIONALI
- CONFINI PROVINCIALI
- CONFINI COMUNALI
- CORSI D'ACQUA E PRESENZE IDROGRAFICHE PRINCIPALI

INFRASTRUTTURE ESISTENTI
- AUTOSTRADE
- FERROVIE
- STRADE STATALI
- STRADE PROVINCIALI

INFRASTRUTTURE DI PROGETTO
- TRACCIATO AUTOSTRADALE DI PROGETTO
- INTERVENTI LOCALI DI COLLEGAMENTO VIARIO AL SISTEMA AUTOSTRADALE
- VIABILITÀ DI ADDUZIONE AL SISTEMA AUTOSTRADALE

AREE DI CANTIERE
- AREA DI CANTIERIZZAZIONE CON FUNZIONE LOGISTICO-OPERATIVA-CAMPO BASE
- AREA DI STOCCAGGIO MATERIALE INERTE
- CAMPO PROVA STABILIZZAZIONE A CALCE
- AREA OPERATIVA

CODIFICA PUNTI DI MONITORAGGIO

Progressivo codice punto (da: N01-A02-M03...)
- Ambito di monitoraggio: O=outbreath; 1=viabilità di adduzione D01; 2=viabilità di adduzione D02; 3=viabilità di adduzione D03; 4=viabilità di adduzione D04-08
- Metodica di monitoraggio

N01-0-N1 (ECOSISTEMI | AO CO PO)
- Codice punto di monitoraggio
- Componente soggetta a monitoraggio
- Fasi temporali di monitoraggio

LOCALIZZAZIONE PUNTI DI MONITORAGGIO
- COMPONENTE ATMOSFERA
- COMPONENTE RUMORE
- COMPONENTE VIBRAZIONI
- COMPONENTE SUOLO E SOTTOSUOLO
- COMPONENTE ACQUE SOTTERRANEE
- COMPONENTE ACQUE SUPERFICIALI
- COMPONENTE PAESAGGIO E PATRIMONIO STORICO-CULTURALE
- COMPONENTE VEGETAZIONE
- COMPONENTE FAUNA
- COMPONENTE ECOSISTEMI

ELABORATI DI RIFERIMENTO

PD_0_000_00000_0_MN_RG_01_A RELAZIONE GENERALE
PD_0_000_00000_0_MN_RH_01_A RELAZIONI SPECIALISTICHE - COMPONENTE ATMOSFERA
PD_0_000_00000_0_MN_RH_01_A RELAZIONI SPECIALISTICHE - COMPONENTE RUMORE
PD_0_000_00000_0_MN_RH_01_A RELAZIONI SPECIALISTICHE - COMPONENTE VIBRAZIONI
PD_0_000_00000_0_MN_RH_01_A RELAZIONI SPECIALISTICHE - COMPONENTE SUOLO E SOTTOSUOLO
PD_0_000_00000_0_MN_RH_01_A RELAZIONI SPECIALISTICHE - COMPONENTE AMBIENTE IDRICO
PD_0_000_00000_0_MN_RH_01_A RELAZIONI SPECIALISTICHE - COMPONENTE VEGETAZIONE, FLORA, FAUNA ED ECOSISTEMI
PD_0_000_00000_0_MN_RH_01_A RELAZIONI SPECIALISTICHE - PAESAGGIO E PATRIMONIO STORICO CULTURALE

IL CONCEDENTE: Regione Emilia-Romagna
IL CONCESSIONARIO: ARC Autostrada Regionale Cispadana

AUTOSTRADA REGIONALE CISPADANA
DAL CASELLO DI REGGIOLO-ROLO SULLA A22 AL CASELLO DI FERRARA SUD SULLA A13

CODICE C.U.P. E81B08000060009

PROGETTO DEFINITIVO

AUTOSTRADA REGIONALE CISPADANA
PARTE GENERALE
PIANO DI MONITORAGGIO AMBIENTALE

LOCALIZZAZIONE DEI PUNTI DI MONITORAGGIO

PLANIMETRIA DI PROGETTO CON INDICAZIONE DEI PUNTI DI MONITORAGGIO AMBIENTALE
TAV. 2/4

IL PROPONENTE
Autostrada Regionale Cispadana S.p.A.
Il Presidente
Giordano Pellacani

TECNICO COORDINATORE PRESTAZIONI SPECIALISTICHE
Tecnital S.p.A.

RESPONSABILE INTEGRAZIONE PRESTAZIONI SPECIALISTICHE
Ing. Emilio Salsi
Albo Ing. Reggio Emilia n° 945

IL CONCESSIONARIO
Autostrada Regionale Cispadana S.p.A.
Il Presidente
Giordano Pellacani

REV.	DATA	DESCRIZIONE	REDAZIONE	CONTROLLO	APPROVAZIONE
G					
F					
E					
D					
C					
B					
A	17.04.2012	EMISSIONE	BARBERO	BECCARELLI	SALSI

IDENTIFICAZIONE ELABORATO

WA PROG	PD	LIV.	DISCIPL.	CODICE OPERA WBS	TRATTO OPERA	AMBITO	TIPO ELABORATO	PROGRESSIVO	REV.
0 2 4 6	P D	0	0 0 0	0 0 0 0 0	0	M N	P X	0 2	A

DATA: MAGGIO 2012
SCALA: 1:5.000

IL PRESENTE DISEGNO NON PUÒ ESSERE COPIATO, RIPRODOTTO O COMUNICATO A TERZI O USATO PER FINI DIVERSI DA QUELLI PER CUI È STATO REALIZZATO, SENZA LA PREVENTIVA AUTORIZZAZIONE SCRITTA DEL COMMITTENTE. OGNI VIOLAZIONE SARÀ PERSEGUITA A TERMINI DI LEGGE.
THE CONTENT AND ART OF THIS DRAWING IS SUBJECT TO COPYRIGHT PROTECTION. THE REPRODUCTION OR DISCLOSURE TO THIRD PARTIES OR ANY UNAUTHORIZED USE ARE PROHIBITED AND WILL BE PROSECUTED BY LAW.

FOGLIO STAMPA: A1